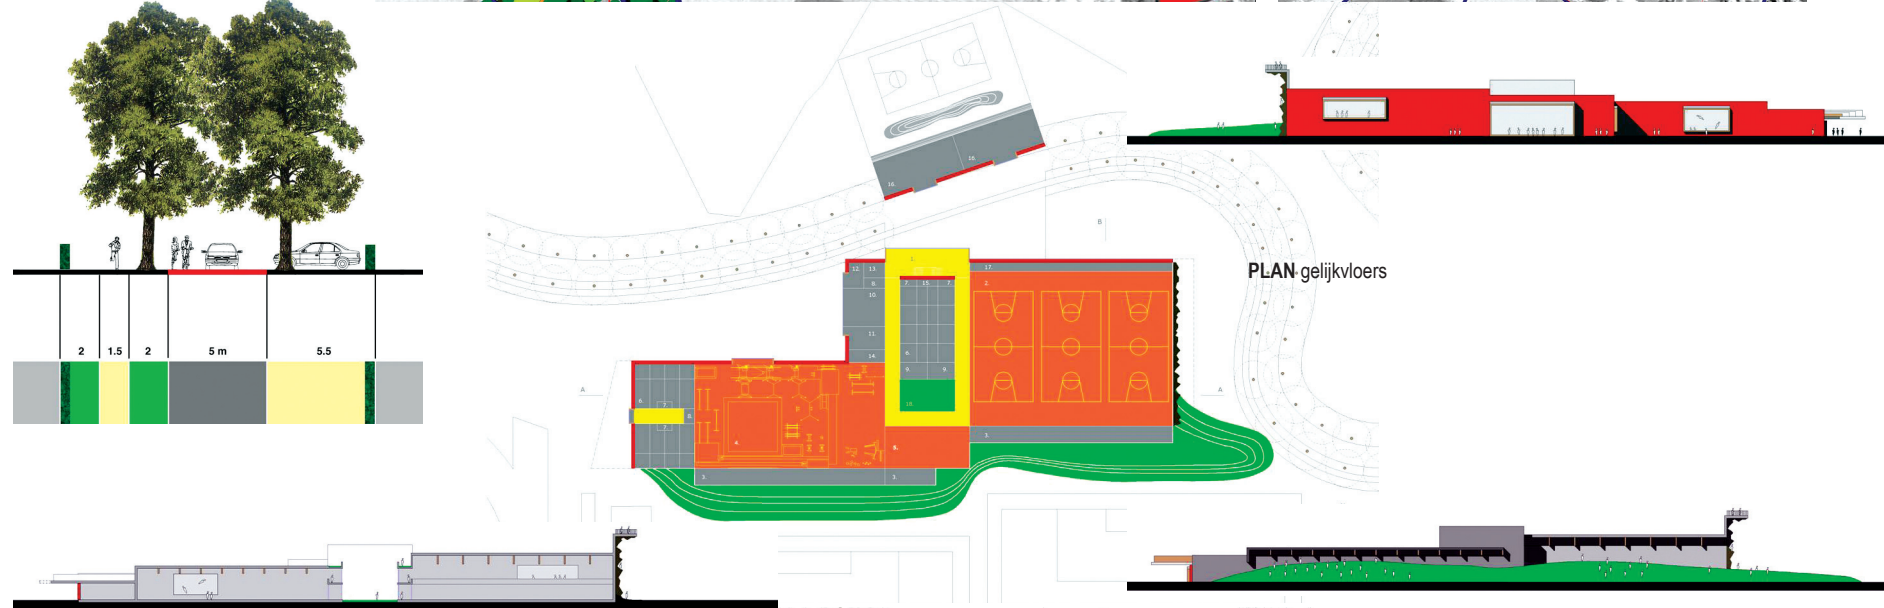
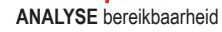
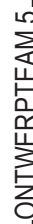
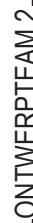
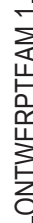


An aerial photograph showing a suburban landscape. In the lower center, there is a baseball field with a reddish-brown infield and a green outfield, adjacent to a green soccer field. To the left of these fields is a large, flat, light-brown area, possibly a dry pond or a cleared field. The surrounding area is a mix of residential housing with various roof colors (red, grey, brown) and green lawns. There are also some larger, more industrial-looking buildings and parking lots. A network of roads and paths is visible, including a prominent road running horizontally across the top and another curving around the fields. The overall scene depicts a typical suburban neighborhood with recreational facilities.

SITE & OPDRACHT:

De site bevindt zich in het recreatiegebied aan de zuidwestelijke zijde van Sint-Gillis, en zal blijvend de overgang vormen tussen de stedelijke gebieds- en landschapskwaliteit. Met één enkele landschappelijke ingreep wordt het volledige terrein gestructureerd. Een 'sportlaan' verbindt in een vloeiende beweging de verschillende activiteiten met elkaar. Deze vinden elk hun onderkomen in een landschappelijke 'kamer'.

De nieuwe sportlaan maakt deel uit van de laan en is op die manier mee bindend element en structurerend voor de site. De laan zorgt voor een optimale bereikbaarheid die verder gaat dan de functionele verbinding. Een multifunctioneel profiel, een landschappelijke invulling en een recreatief doeleinde (de Finse looproute wordt er in geïntegreerd) geven aan deze groene ruggengraat een kwalitatieve en ruimtelijke meerwaarde. De aanwijzing insteken voor fiets- en voetgangersverkeer worden doorgetrokken tot aan de laan. De slingerbeweging genereert boeiende perspectieven en verhindert hoge snelheden. Parkeerkernen wordt voorzien aan één zijde over de volledige lengte. De sportlaan krijgt vorm vanuit het programma van eisen en


vanuit de oriëntatie en omgeving. De zuidoostelijke zijde wordt tegen opwarming gebufferd door een kunstmatige heuvel die tegelijkertijd als tribune dienst doet voor de voetbalvelden. De zuidwestelijke zijde is voorzien van een luifel en biedt toegang aan centraal gelegen externe kleedkamers. De noordoostelijke zijde wordt uitgewerkt als klimmuur. De noordwestelijke zijde vormt een gevelwand langsheen de sportlaan.

Een centrale rondvang structureert de planopbouw. Er worden zijn op het gelijkvloers de zalen en de administratieve ruimte voorzien. Erbinen bevinden zich de kleedruimtes, het sanitair en een patio, op die manier allen voor de drie zalen bereikbaar. Op de verdieping bevindt de cafeteria zich in de middenzone en heeft daardoor rechtstreeks contact met de verschillende zalen en de buitenlucht via de patio. Een conciërgewoning met private buitenruimte bevindt zich op de tweede verdieping. Tegenover de hoofdingang van de sporthal tenslotte, situeert zich een volume met twee magazijnen. De achterwand vormt een skate-ramp voor het achterliggend skatepark.

REALISATIE



Stefan Annerel - Lucas Nijs

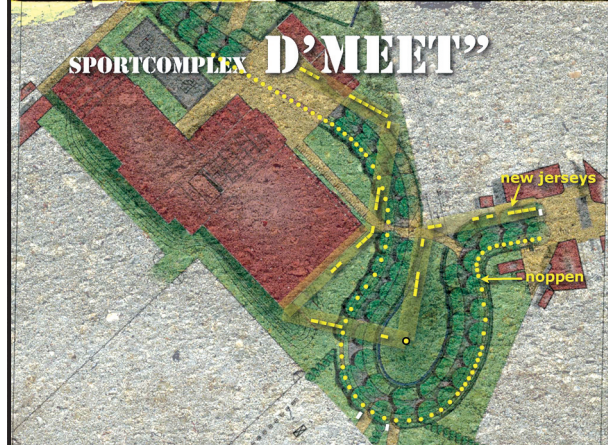

Christophe Terlinden

KUNST IN OPDRACHT m.m.v. KUNSTCELE