



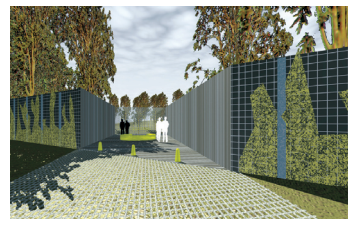


ONTWERPTeam 1 -

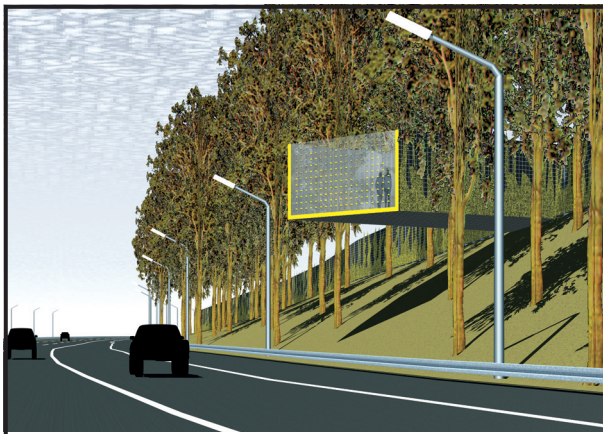

—ONTWERPTeam 2—




-ONTWERPTeam 4-

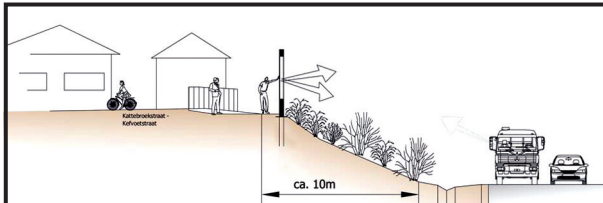

ONTWERPTeam 5




-ONTWERPTeam 3-

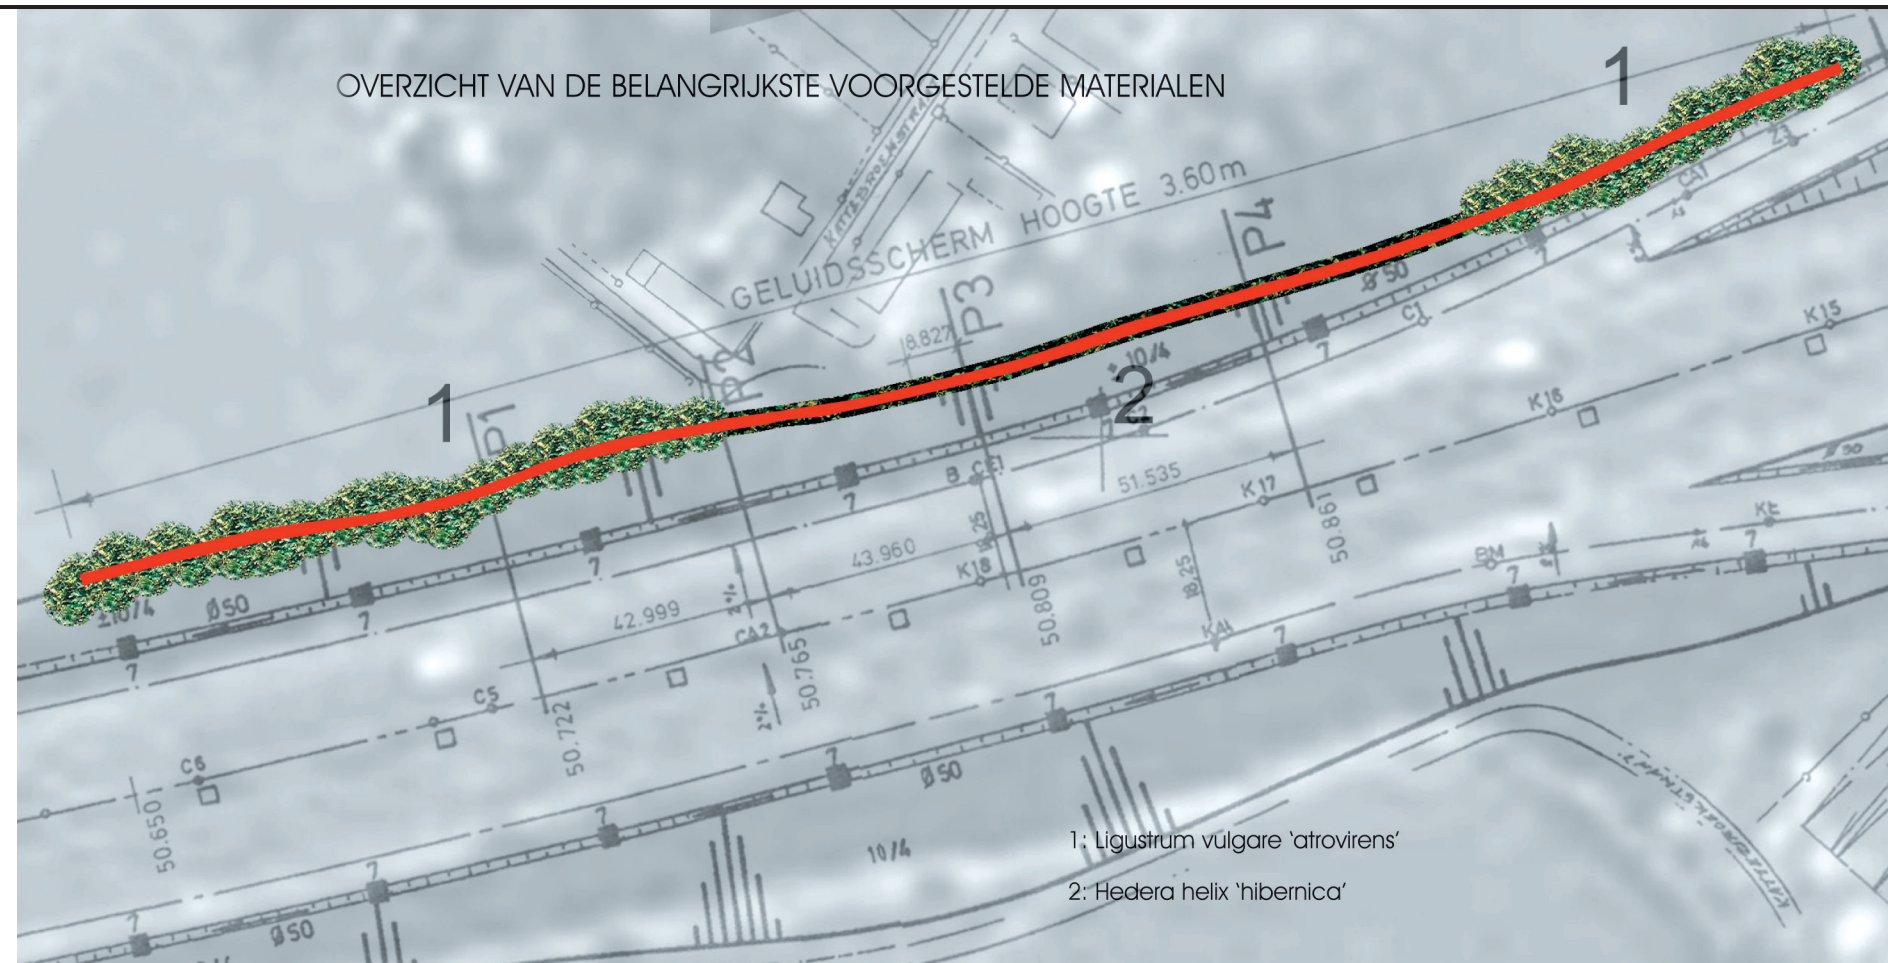

1: *Ligustrum vulgare* 'atrovirens'
2: *Hedera helix* 'hibernica'



Groen scherm, onopvallend aanwezig in het landschap

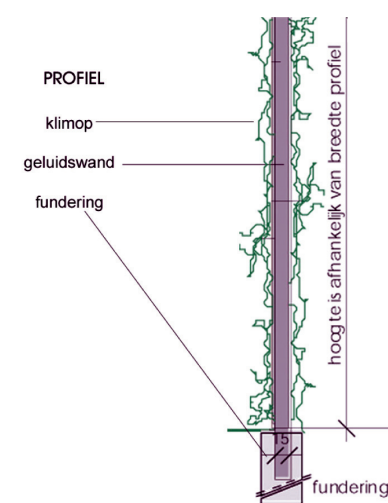

Het terrein is gelegen aan de rand van het Pajotteland. De locatie is op de biologische waarderingskaart aangeduid als een complex van biologisch waardevolle en zeer waardevolle elementen. Op deze plaats maakt de ring een insnijding in het landschap. De snelweg is in uitgraving aangelegd, geflankeerd door steile beboste taluds.

De doelstelling is in de eerste plaats een geluidswand te ontwerpen in harmonie met het landschappelijk gegeven en met respect voor de biologische waarde van de omgeving.

Duurzaamheid, aanpasbaarheid eenvoudig en esthetiek zijn verdere belangrijke principes. Kijkt men rondom zich naar reeds bestaande geluidsweringen, dan ziet men dat vaak wordt getracht om middels de input van deze nieuwe elementen het wegbeeld te verfraaien, waartoe de mogelijkheden haast onbeperkt zijn. Omdat de keuze naar esthetiek toe steeds subjectief is, stelt het ontwerpteam voor om, met het oog op de reeds aangehaalde ecologische randvoorwaarden, een geluidswering op te bouwen die onzichtbaar in het landschap verdwijnt. Dat

de aandachtige toeschouwer misschien hier of daar een glimp kan opvangen van de structuur kan geen kwaad zolang het overgrote gedeelte van het traject maar een groen, seizoensgebonden beeld opwekt.

Om het geluidsscherf zoveel mogelijk aan het zicht van zowel de voorbijrijdende voertuigen als de achterliggende bewoners te onttrekken wordt het begroeid met groenblijvende, inheemse klimplanten en voorzien van een groene voorzetwand van heesters.