

SNEDES DOOR HET PERCEEL
EEN PROJECT OP MAAT VAN DE WIJK



Snede door Pand A



Snede door Pand B



Snede door Pand C

MP1908 TURNHOUT

INBREIDINGSPROJECT AKKERPAD/SCHOOLSTRAAT


Dit project reageert op de prangende vraag naar inbreiding en verdichting, passend bij zowel het kaliber van deze kavel in het hart van de stad, als bij haar mediërende positie tussen twee woonweefsels met een uiteenlopende schaal. Daarboven vormt het een eerste gooi naar een uitbreidingsstrategie voor de overgebleven zes percelen grenzend aan de site, die mogelijks nog verworven zullen worden. Het project zoekt zijn eigen architecturale identiteit binnen het grote moderne Turnova verhaal met respect voor de historische korrel en een fijngevoeligheid op maat van de kavel. Dit alles met als uitgangspunt een woonproject dat tegemoet wil komen aan de verlangens van sociale huisvesting zowel vandaag als morgen, maar zich tevens ambitieus opstelt op vlak van duurzaamheid.

Kavel 15 De Ark | 4 naburige percelen Schoolstraat | tegenovergelegen woningen Schoolstraat | tegenovergelegen woningen Akkerpad | Akkerpad 51 | 2 naburige percelen Akkerpad



Panoramafoto perceel vanuit Turnova

OMGEVINGSPLAN
FIETSDOORSTEEK ALS RUGGENGRAAT

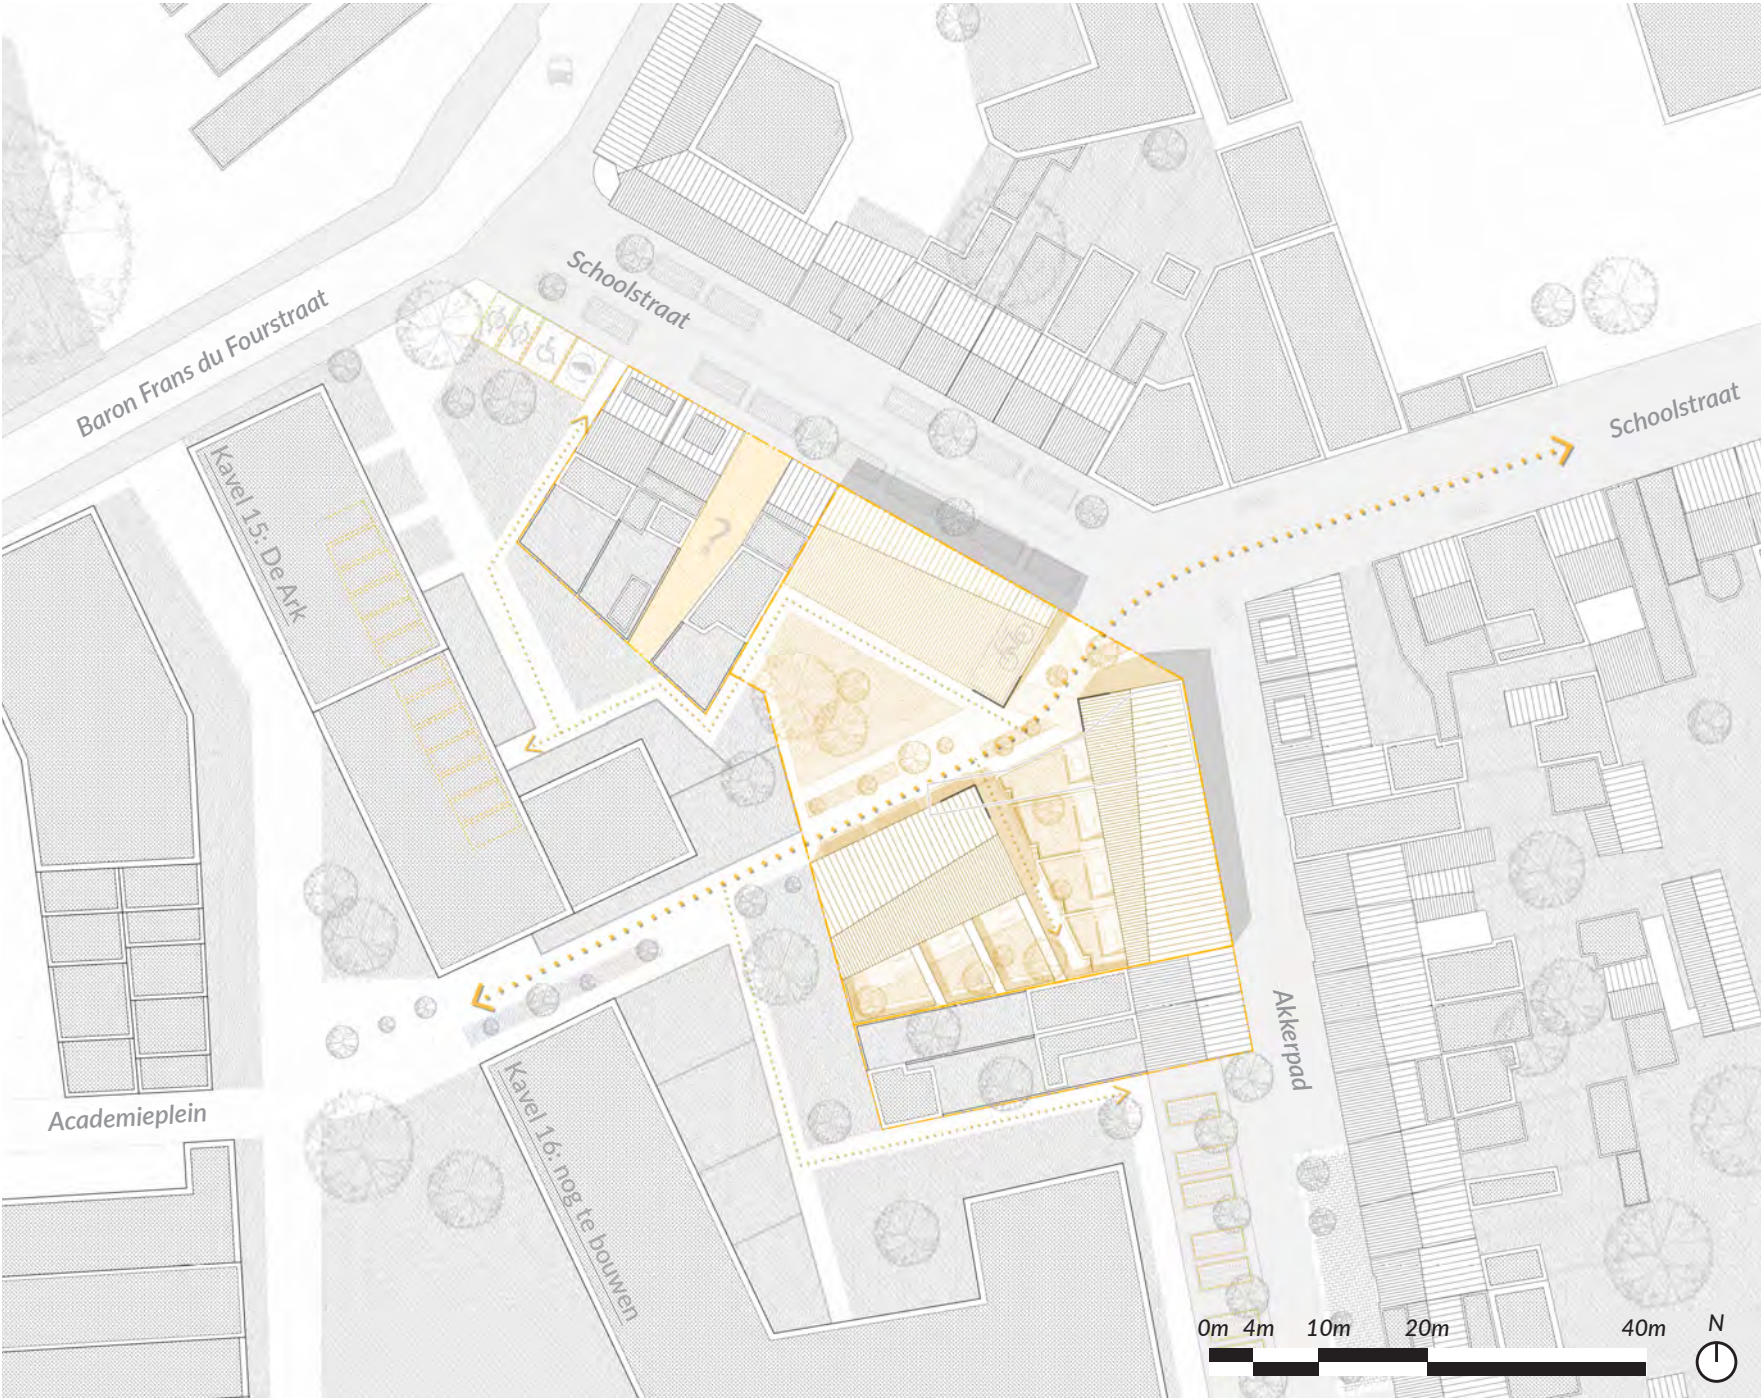

VOLUMETRISCHE INPLANTING
WONEN OP DE GROND VS. WONEN ONDER HET DAK



JARON VANOOTEGHEM
in opdracht van SHM DE ARK
bijgestaan door Anne Malliet,
Nathan Ooms & Raf Kenis