







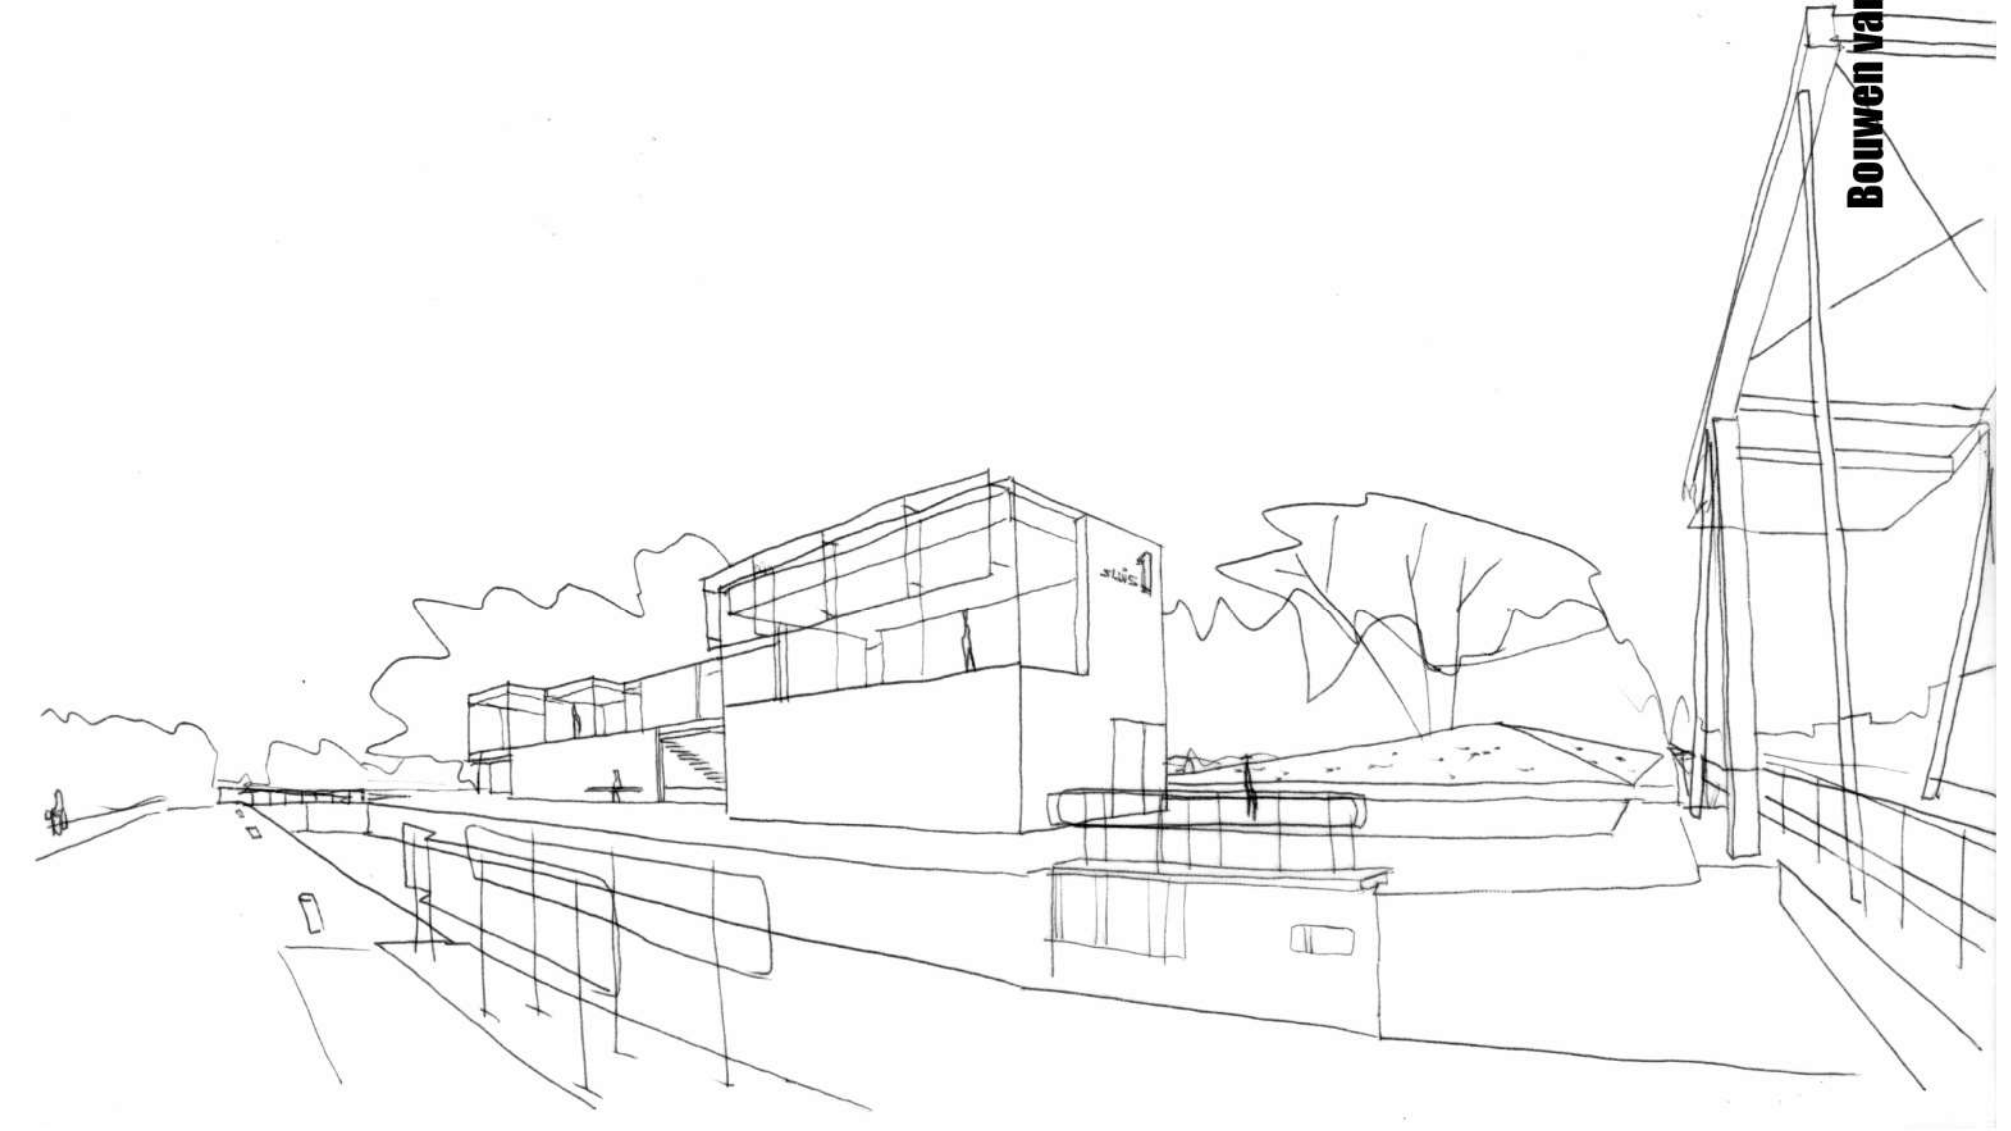


17/08/2006

**Bouwheer: NV De Scheepvaart,
Bouwen van een dienstgebouw te Rijkvorsel**


Open Oproep

CODE 00 909 D

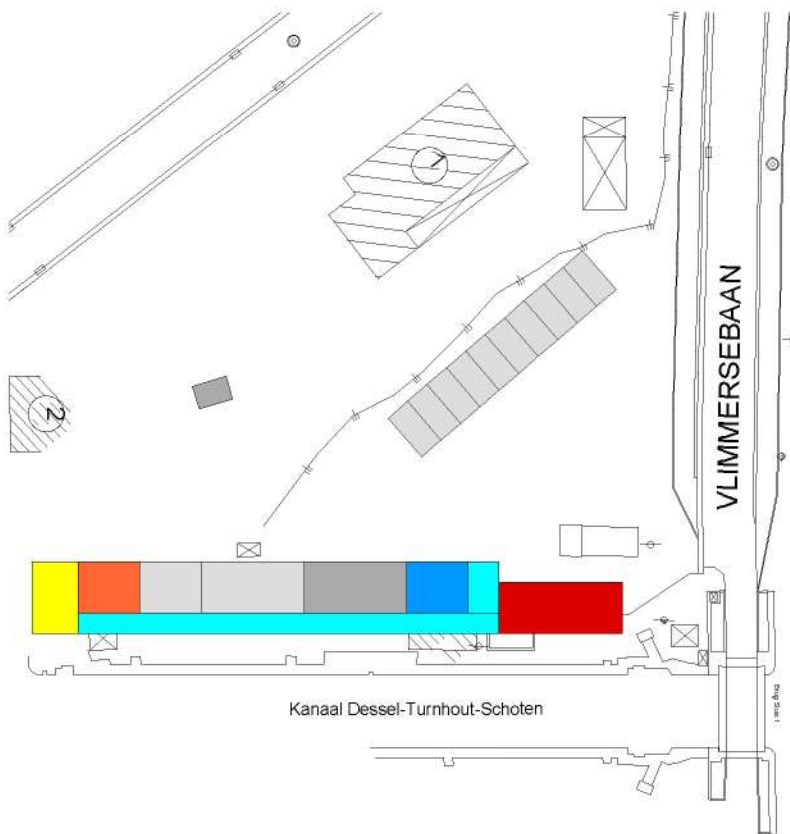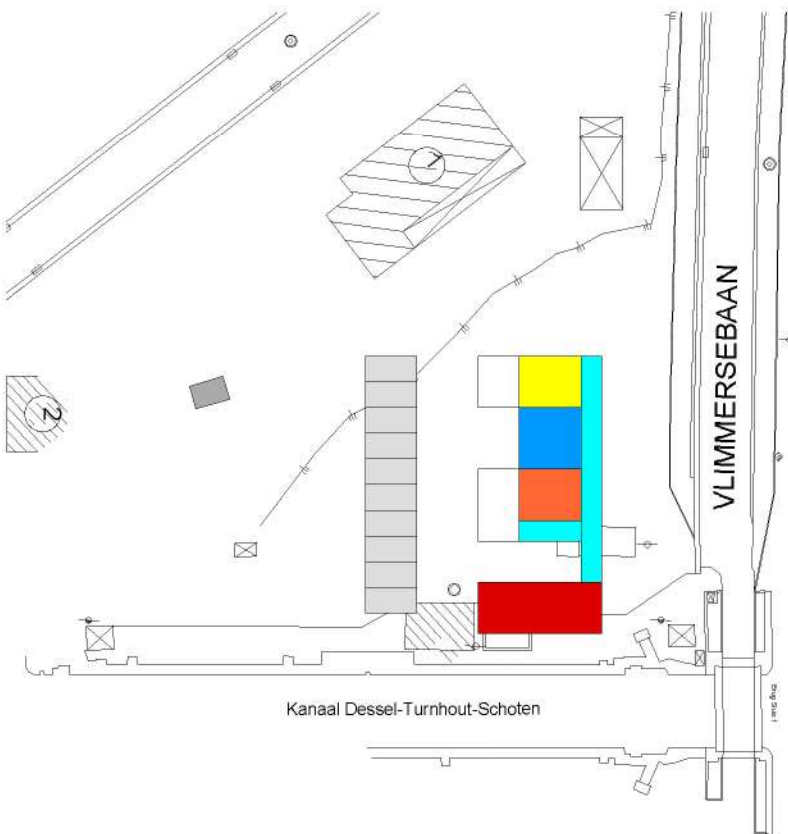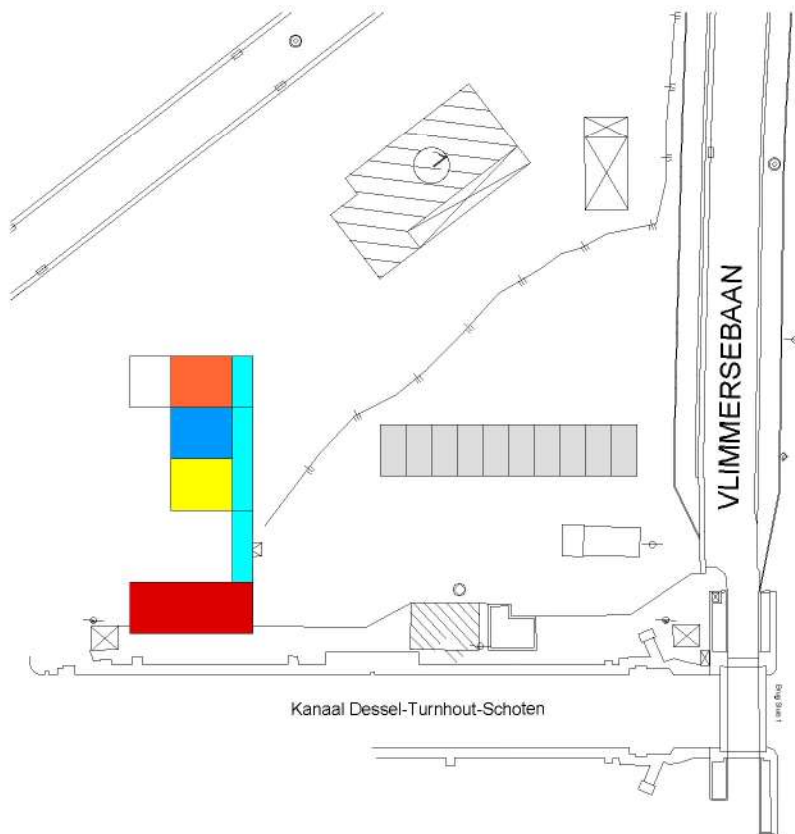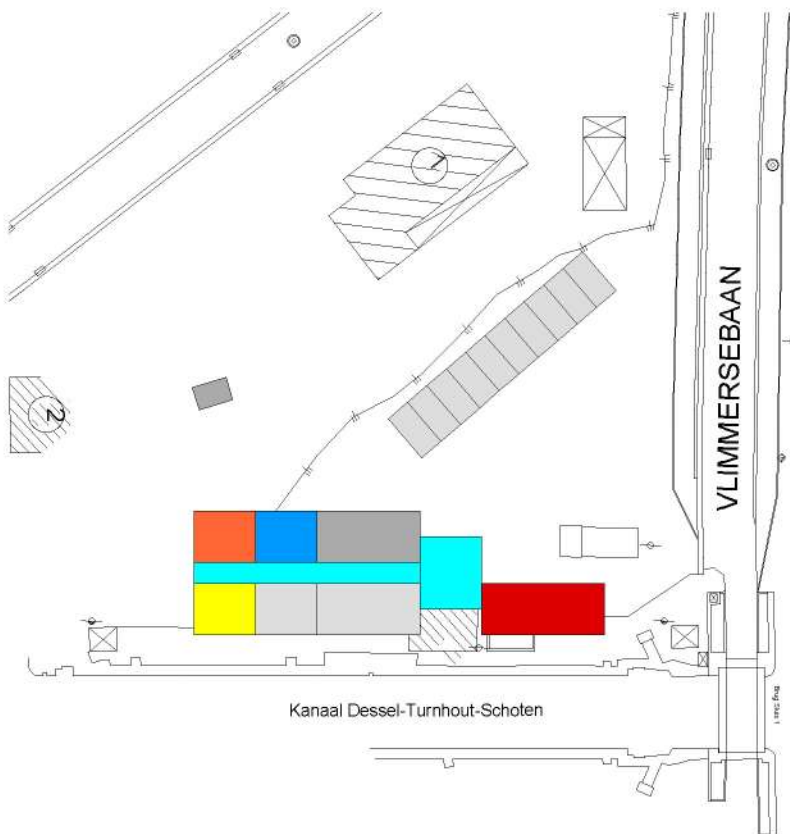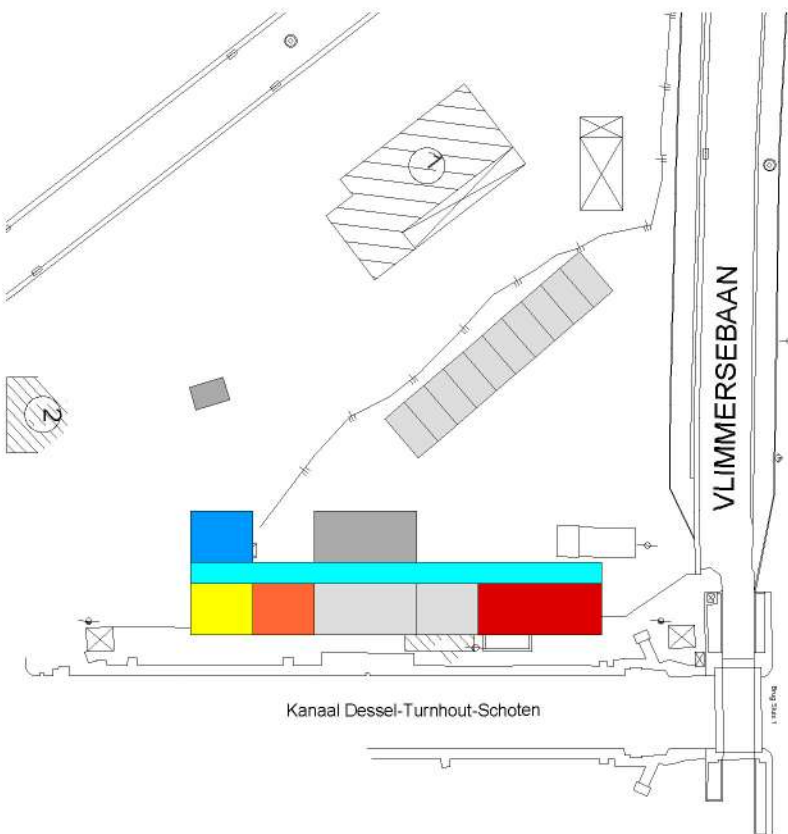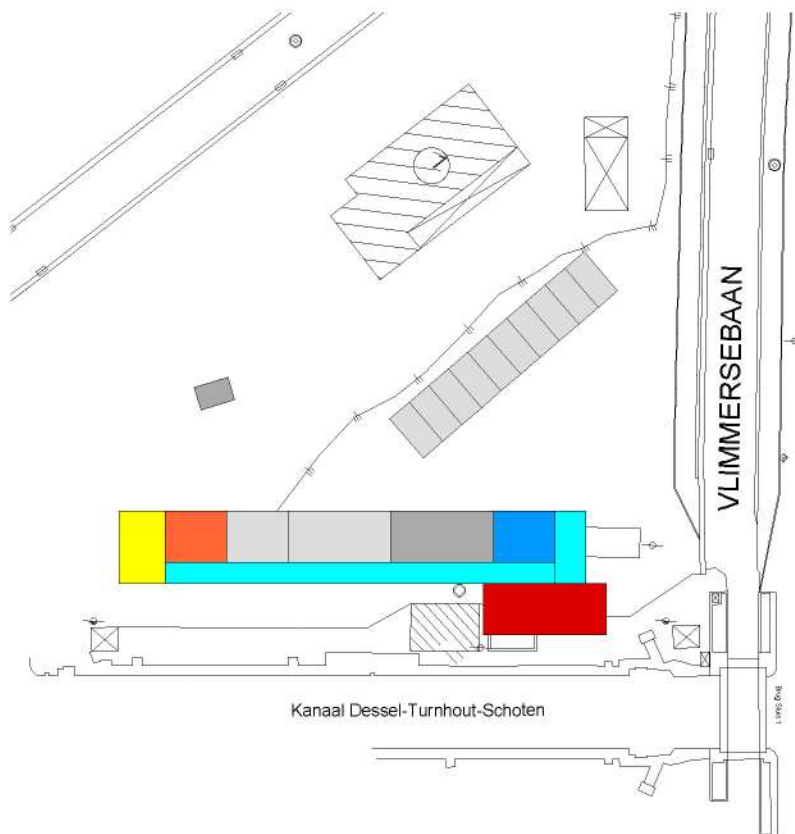

00
CODE
OO 909 D

SCENARIO'S ... - schaal 1/750

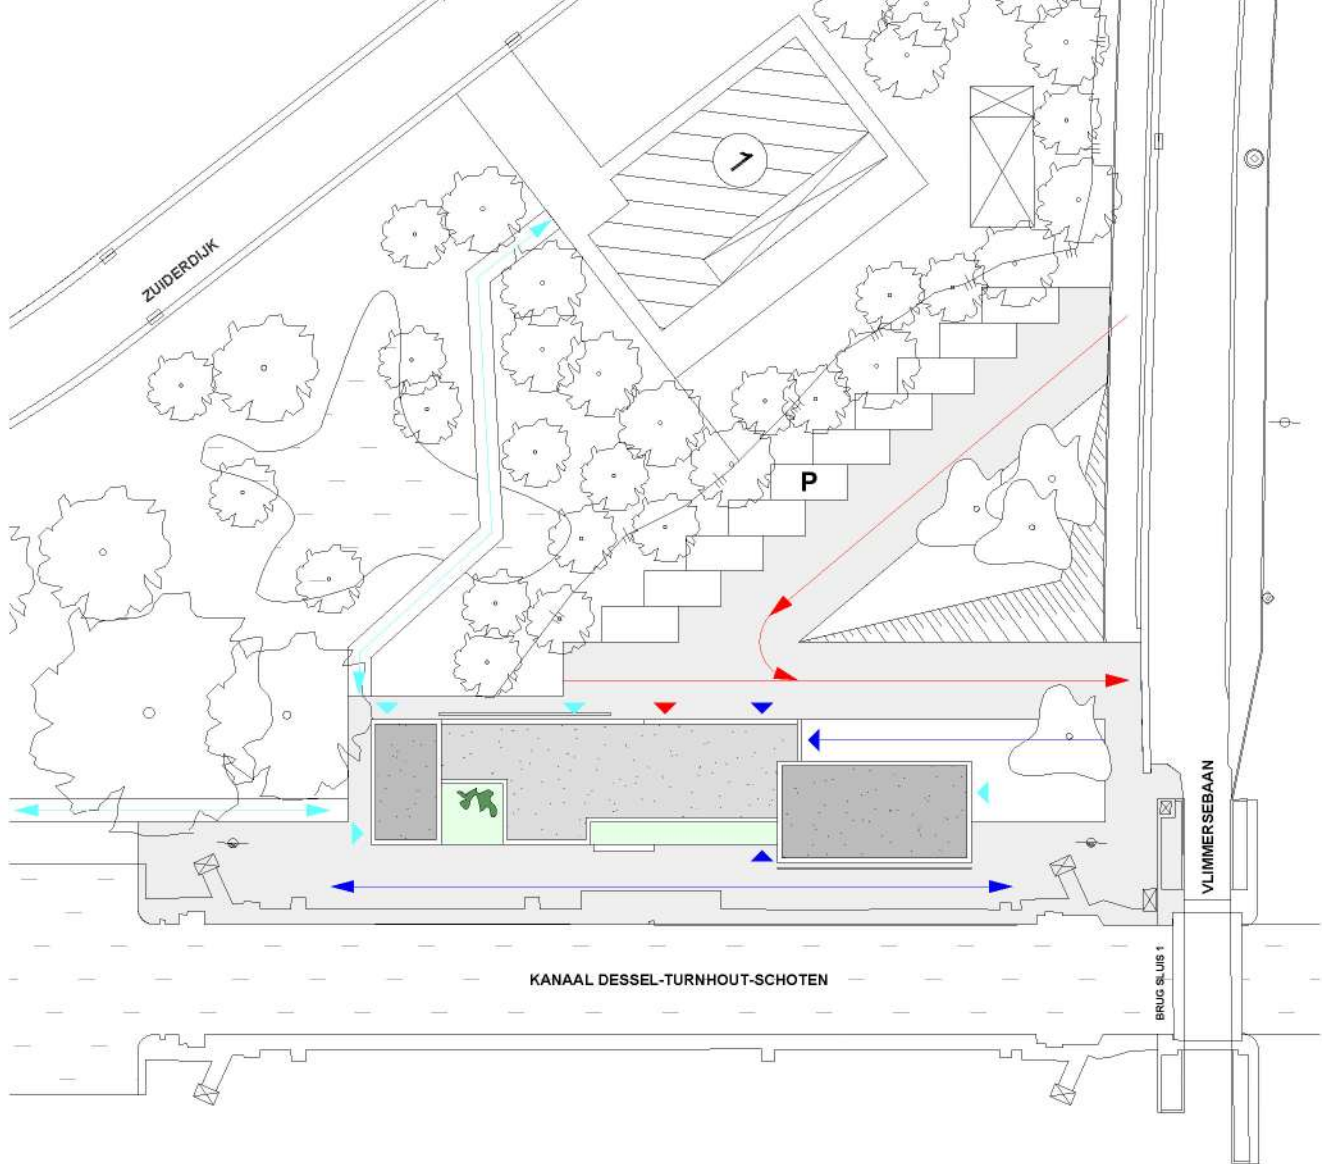

CIRCULATIE - schaal 1/500



INPLANTING - schaal 1/500

LEGENDE

- hoofdingang voetgangers
- dienstingang & leveringen
- dienstingang voertuigen
- circulatie voetgangers
- circulatie personeel
- circulatie voertuigen



LEGENDE

- 1 inkomhal
- 2 traphal
- 3 gang
- 4 garage
- 5 werkruijnte dijkwachters
- 6 werkruijnte EMD
- 7 stooklokaal
- 8 tellerlokaal
- 9 kabelschachten
- 10 technische ruijnte
- 11 bedieningsruijnte
- 12 ontvangstloket
- 13 wc heren
- 14 wc dames
- 15 douches heren
- 16 douches dames
- 17 bureel dijkwachters
- 18 archief dijkwachters
- 19 multifunctionele ruijnte
- 20 kitchenette
- 21 groendak / terras
- 22 parkingplaatsen
- 23 pad conciërgewoning



ZUIDERDIJK

LEGENDE

- 1 inkomhal
- 2 traphal
- 3 gang
- 4 garage
- 5 werkruimte dijkwachters
- 6 werkruimte EMD
- 7 stooklokaal
- 8 tellerlokaal
- 9 kabelschachten
- 10 technische ruimte
- 11 bedieningsruimte
- 12 ontvangstloket
- 13 wc heren
- 14 wc dames
- 15 douches heren
- 16 douches dames
- 17 bureel dijkwachters
- 18 archief dijkwachters
- 19 multifunctionele ruimte
- 20 kitchenette
- 21 groendak / terras
- 22 parkingplaatsen
- 23 pad conciërgewoning

N



VLLIMMERSEBAAN

BRUG SLUIS 1

KANAAL DESSEL-TURNHOUT-SCHOTEN


VERDIEPING - schaal 1/200



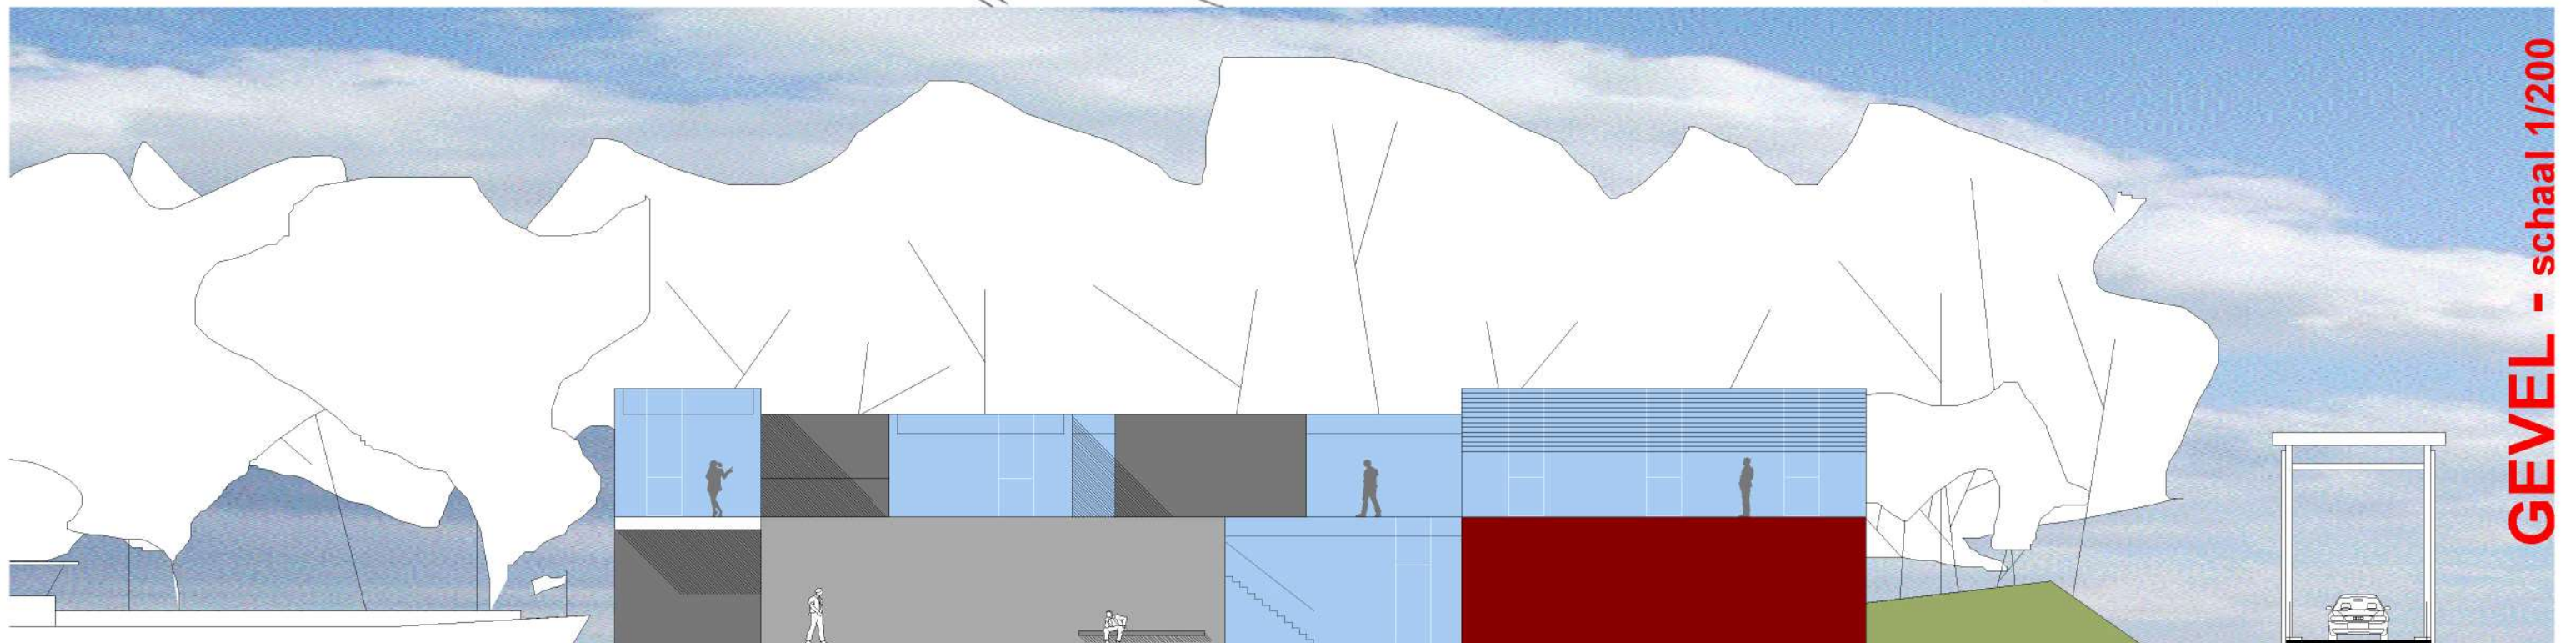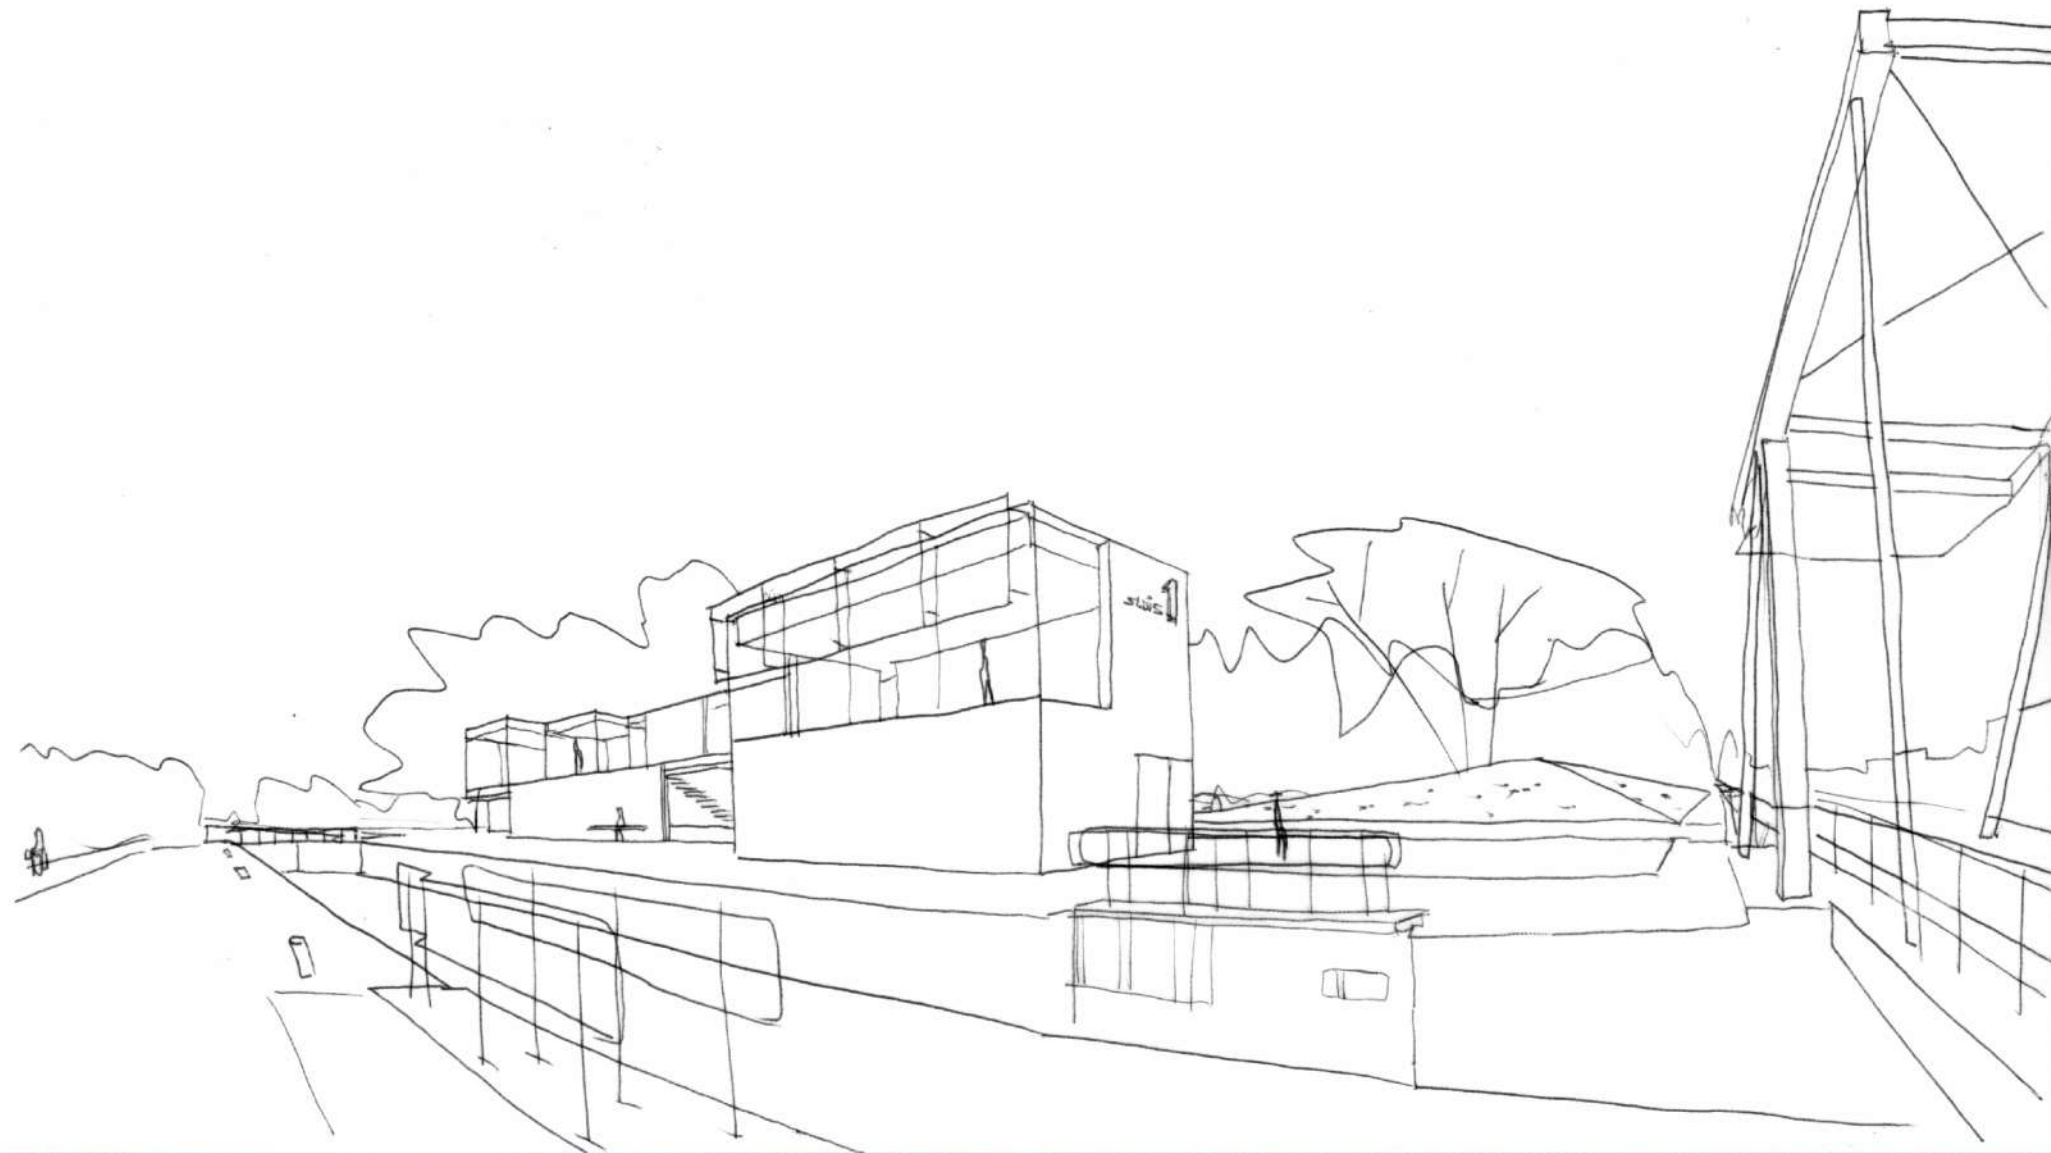



06


CODE
OO 909 D


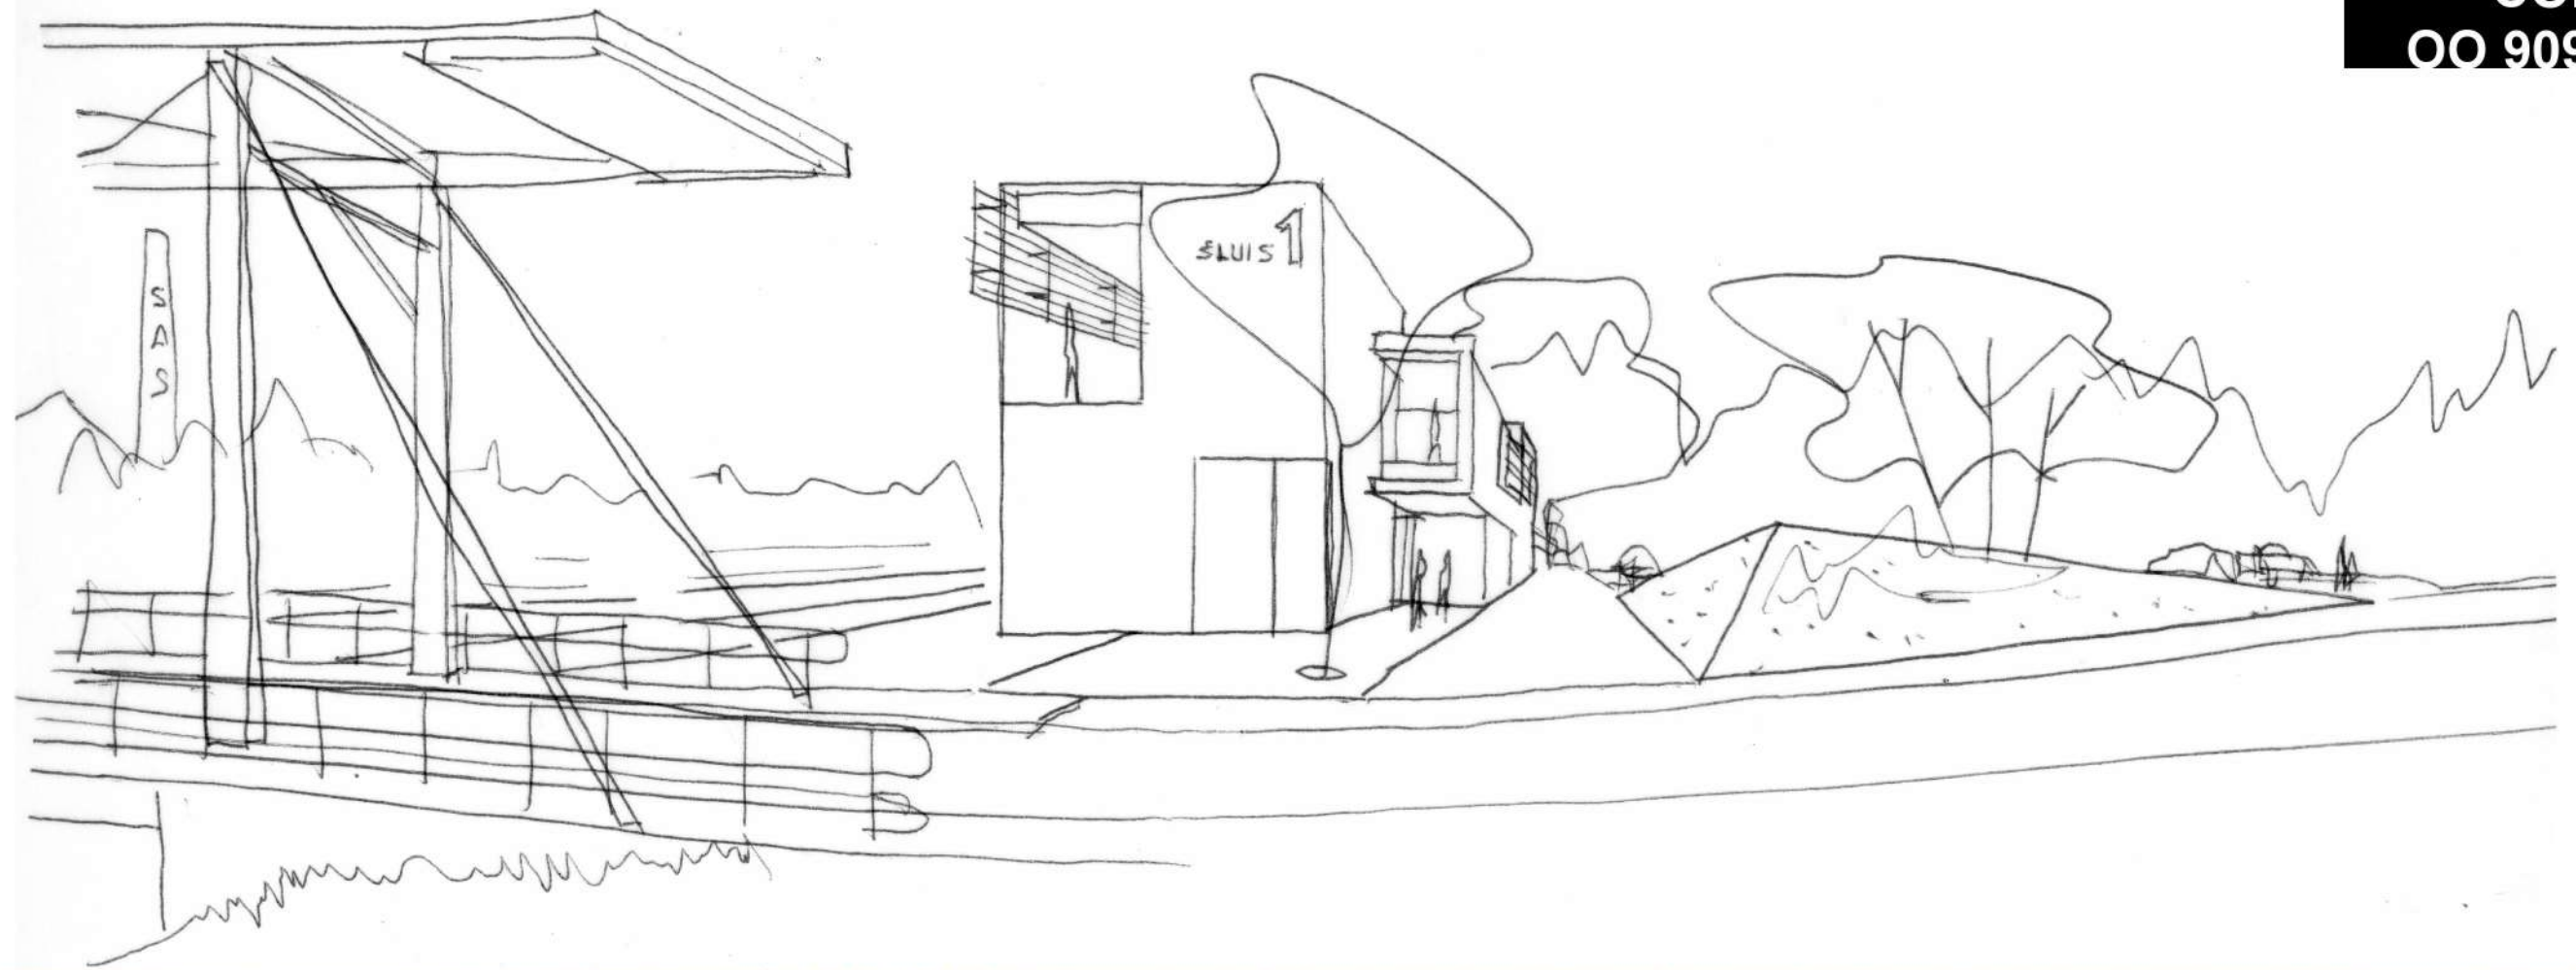



GEVEL - schaal 1/200

WESTGEVEL - Vlimmersebaan

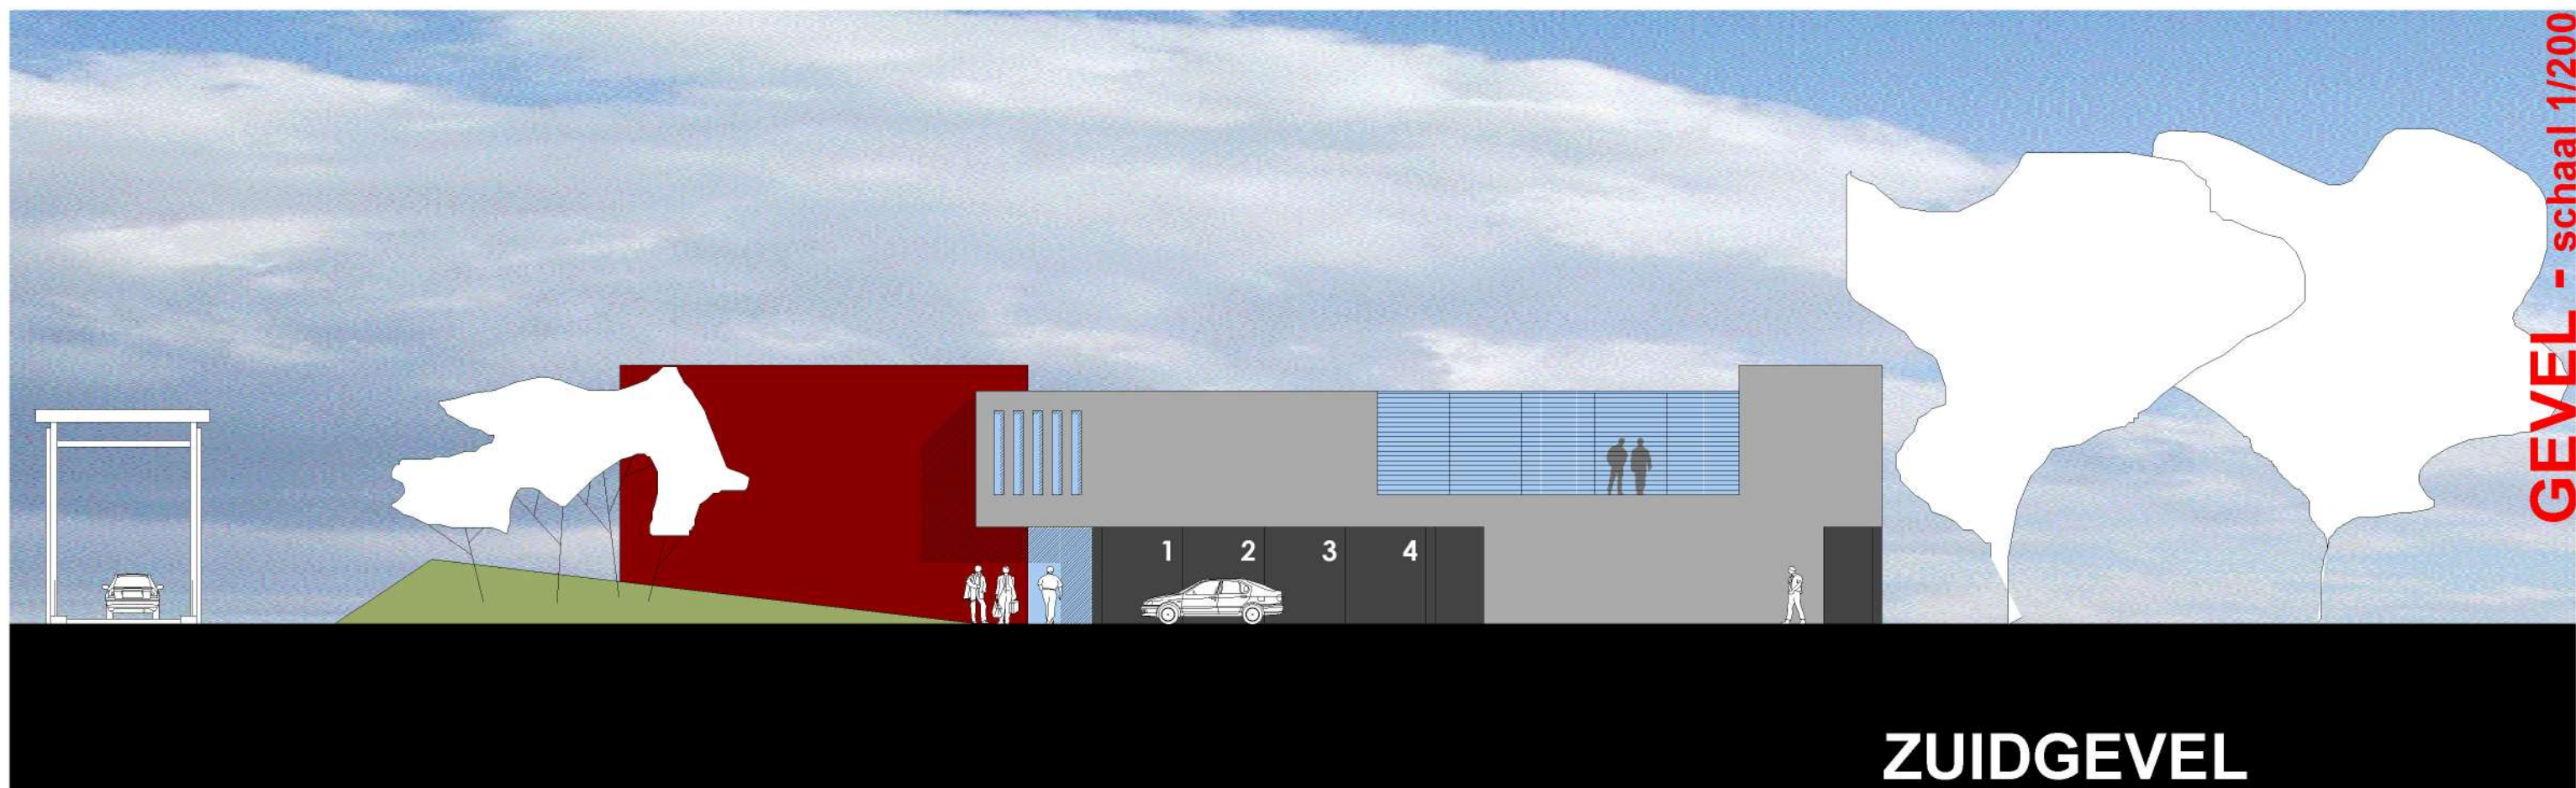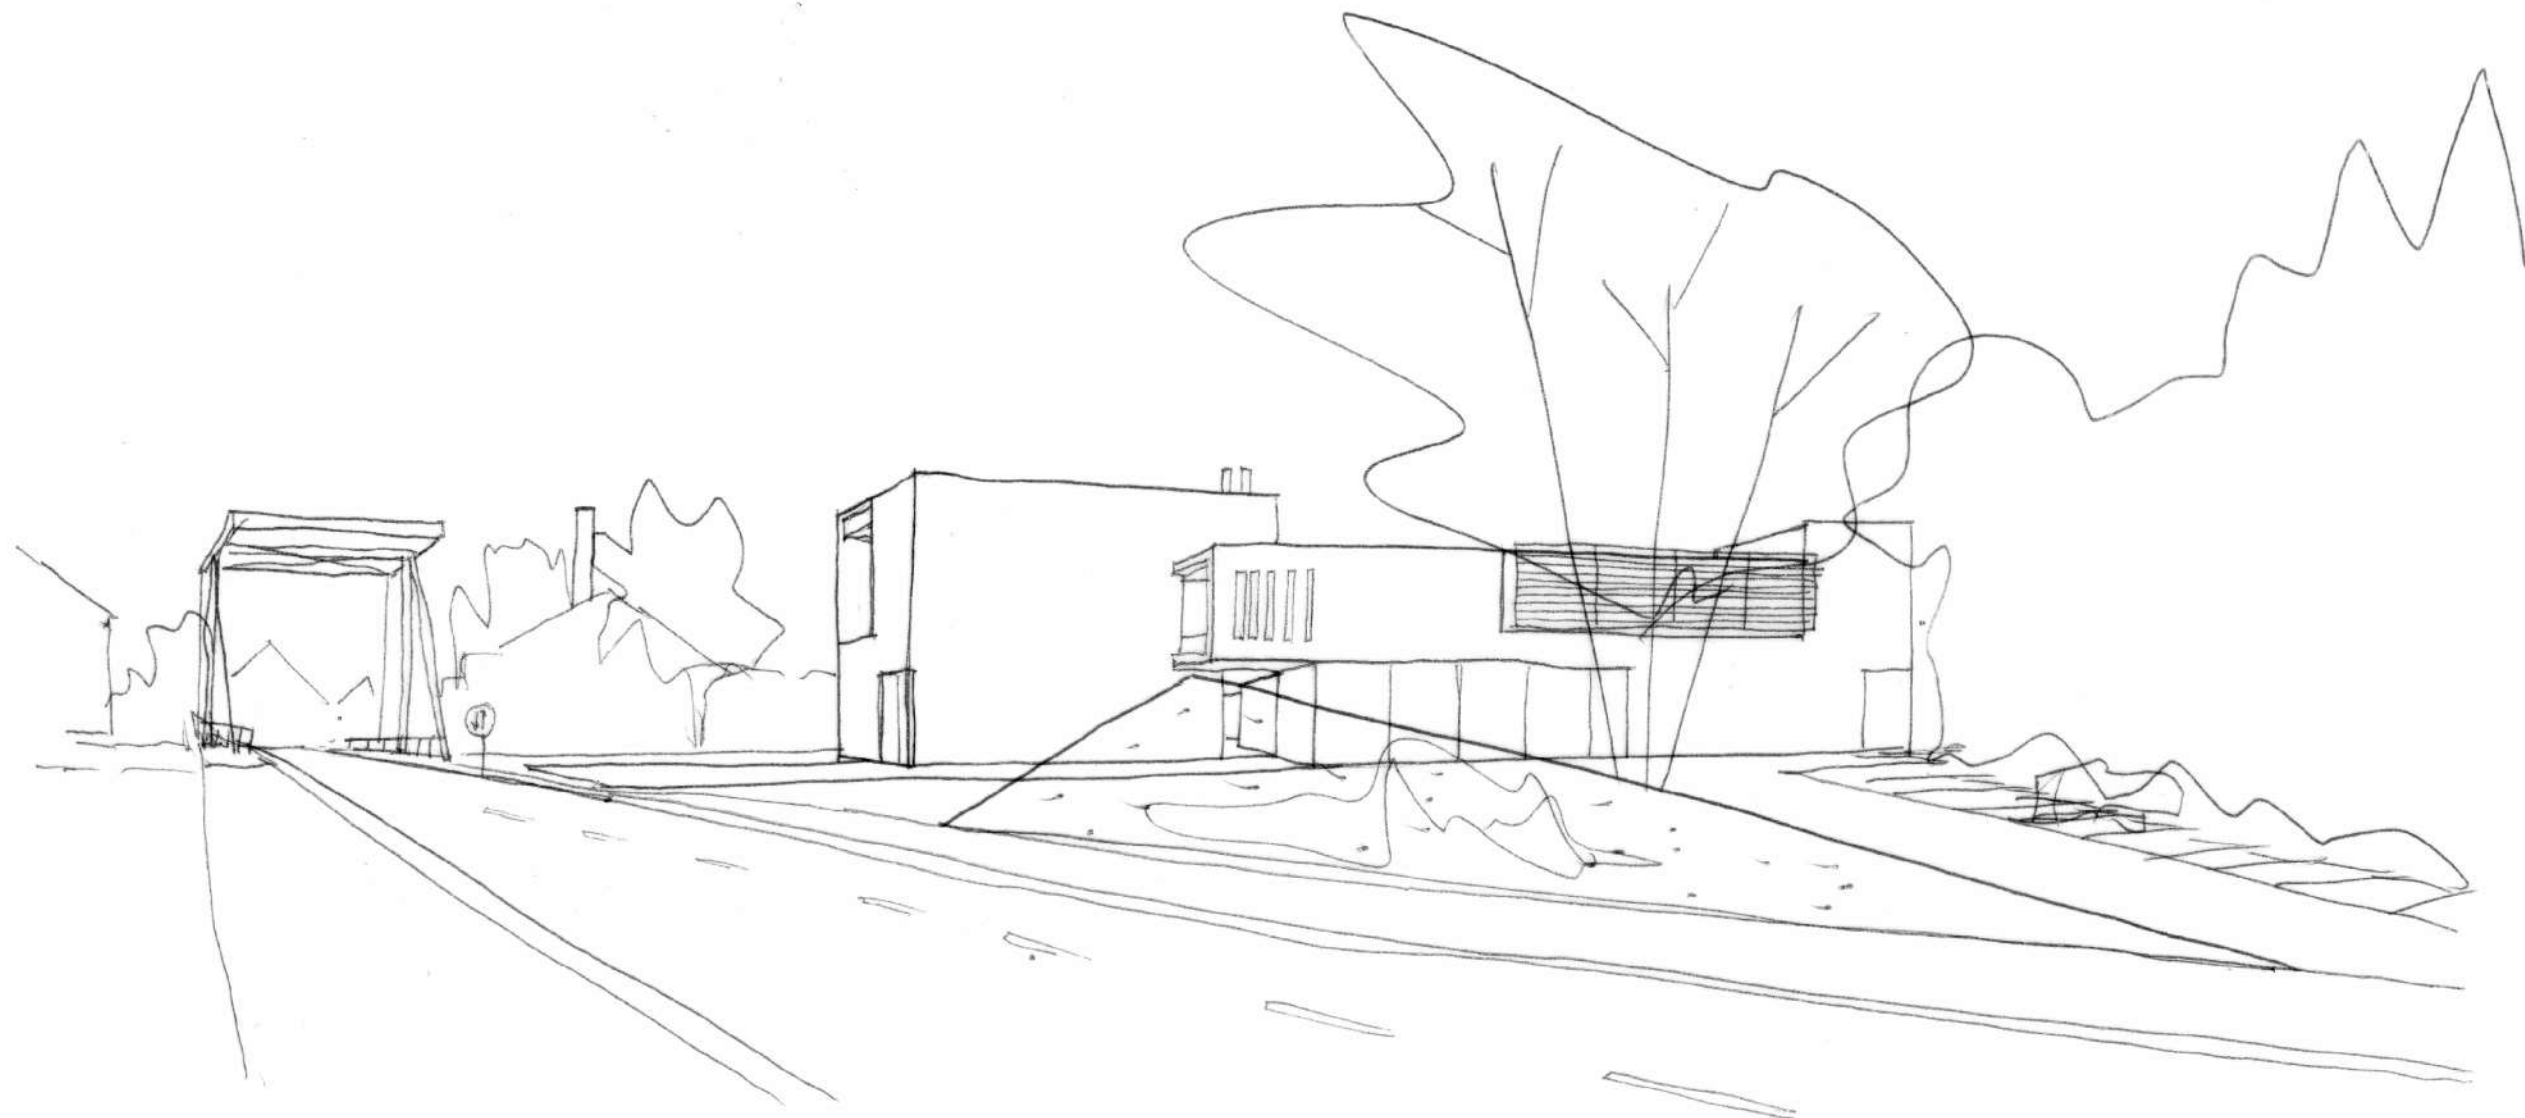


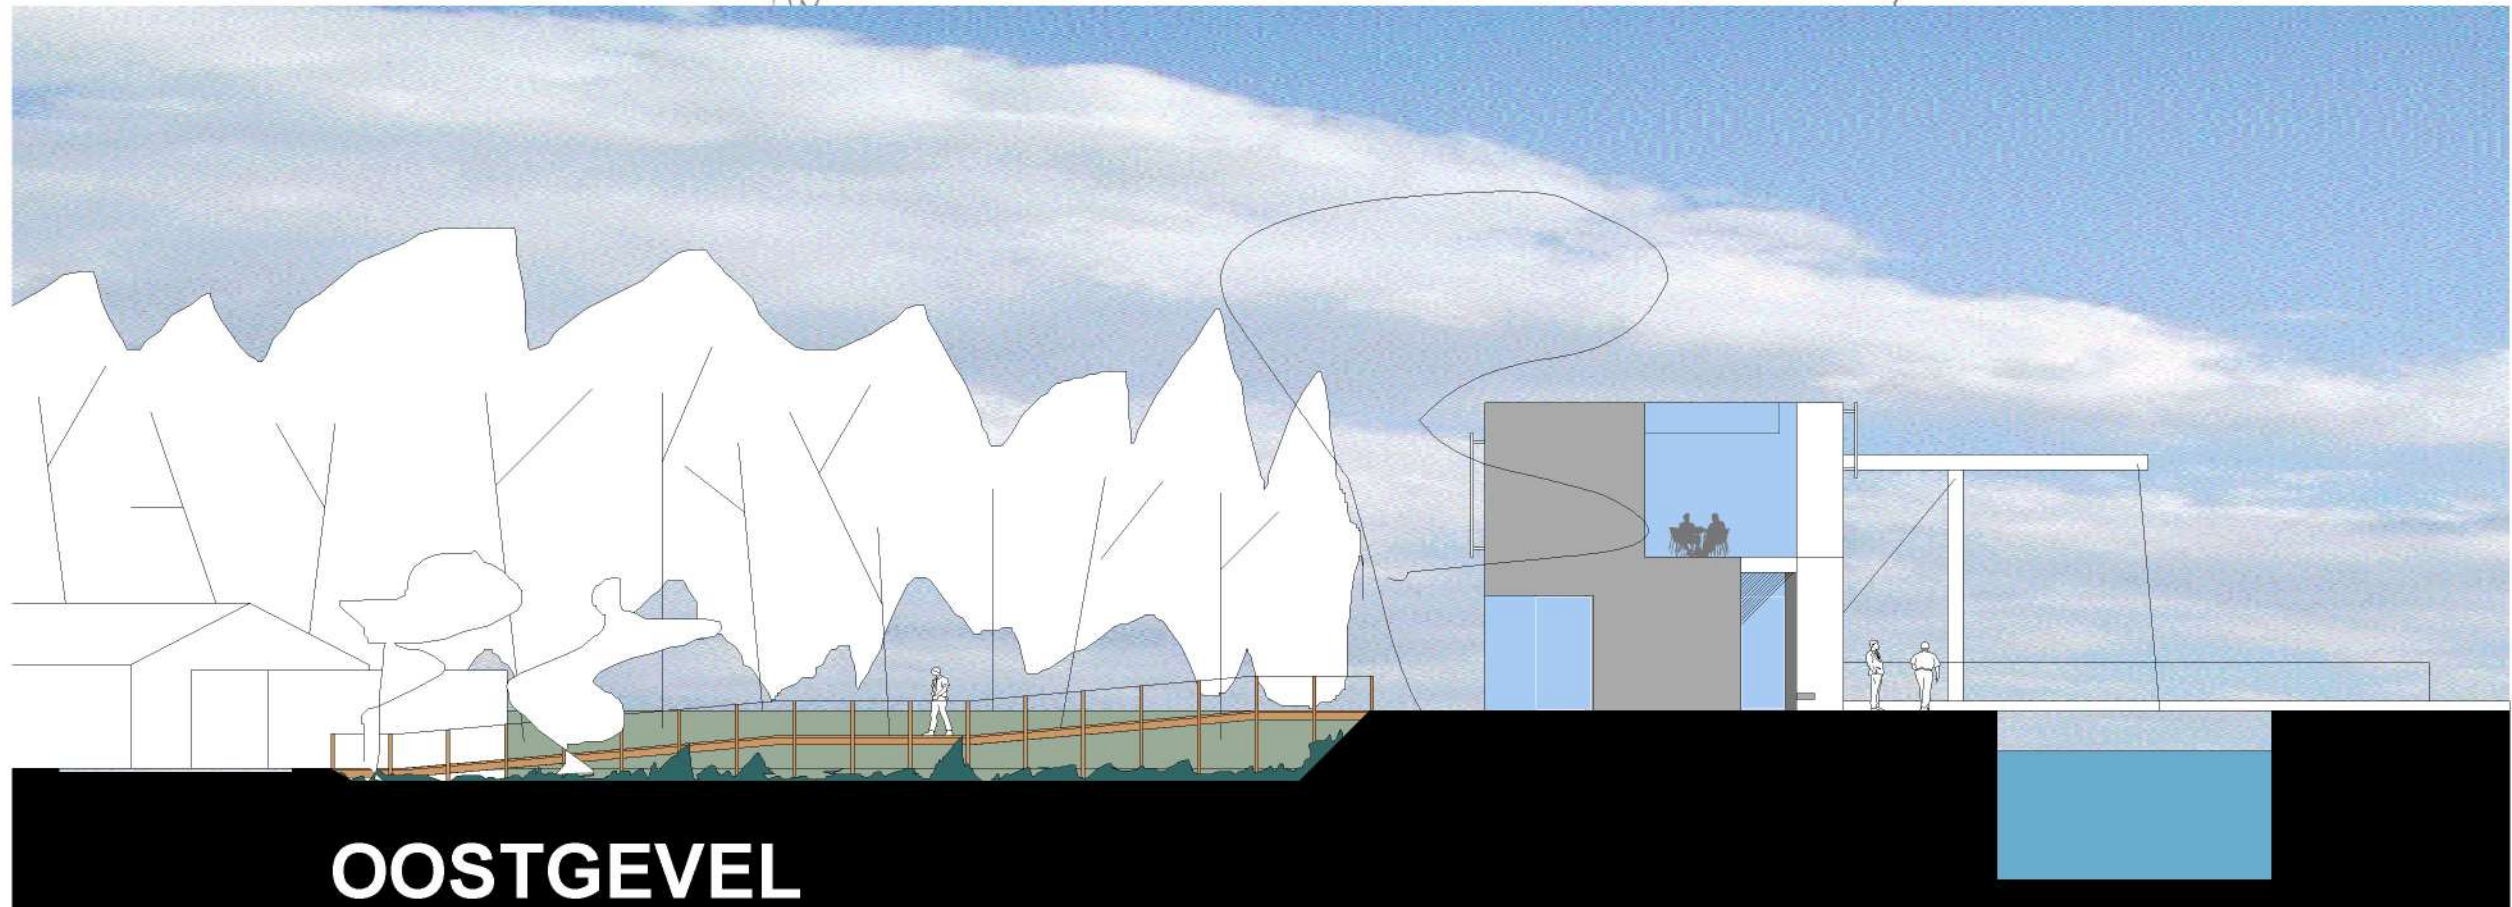

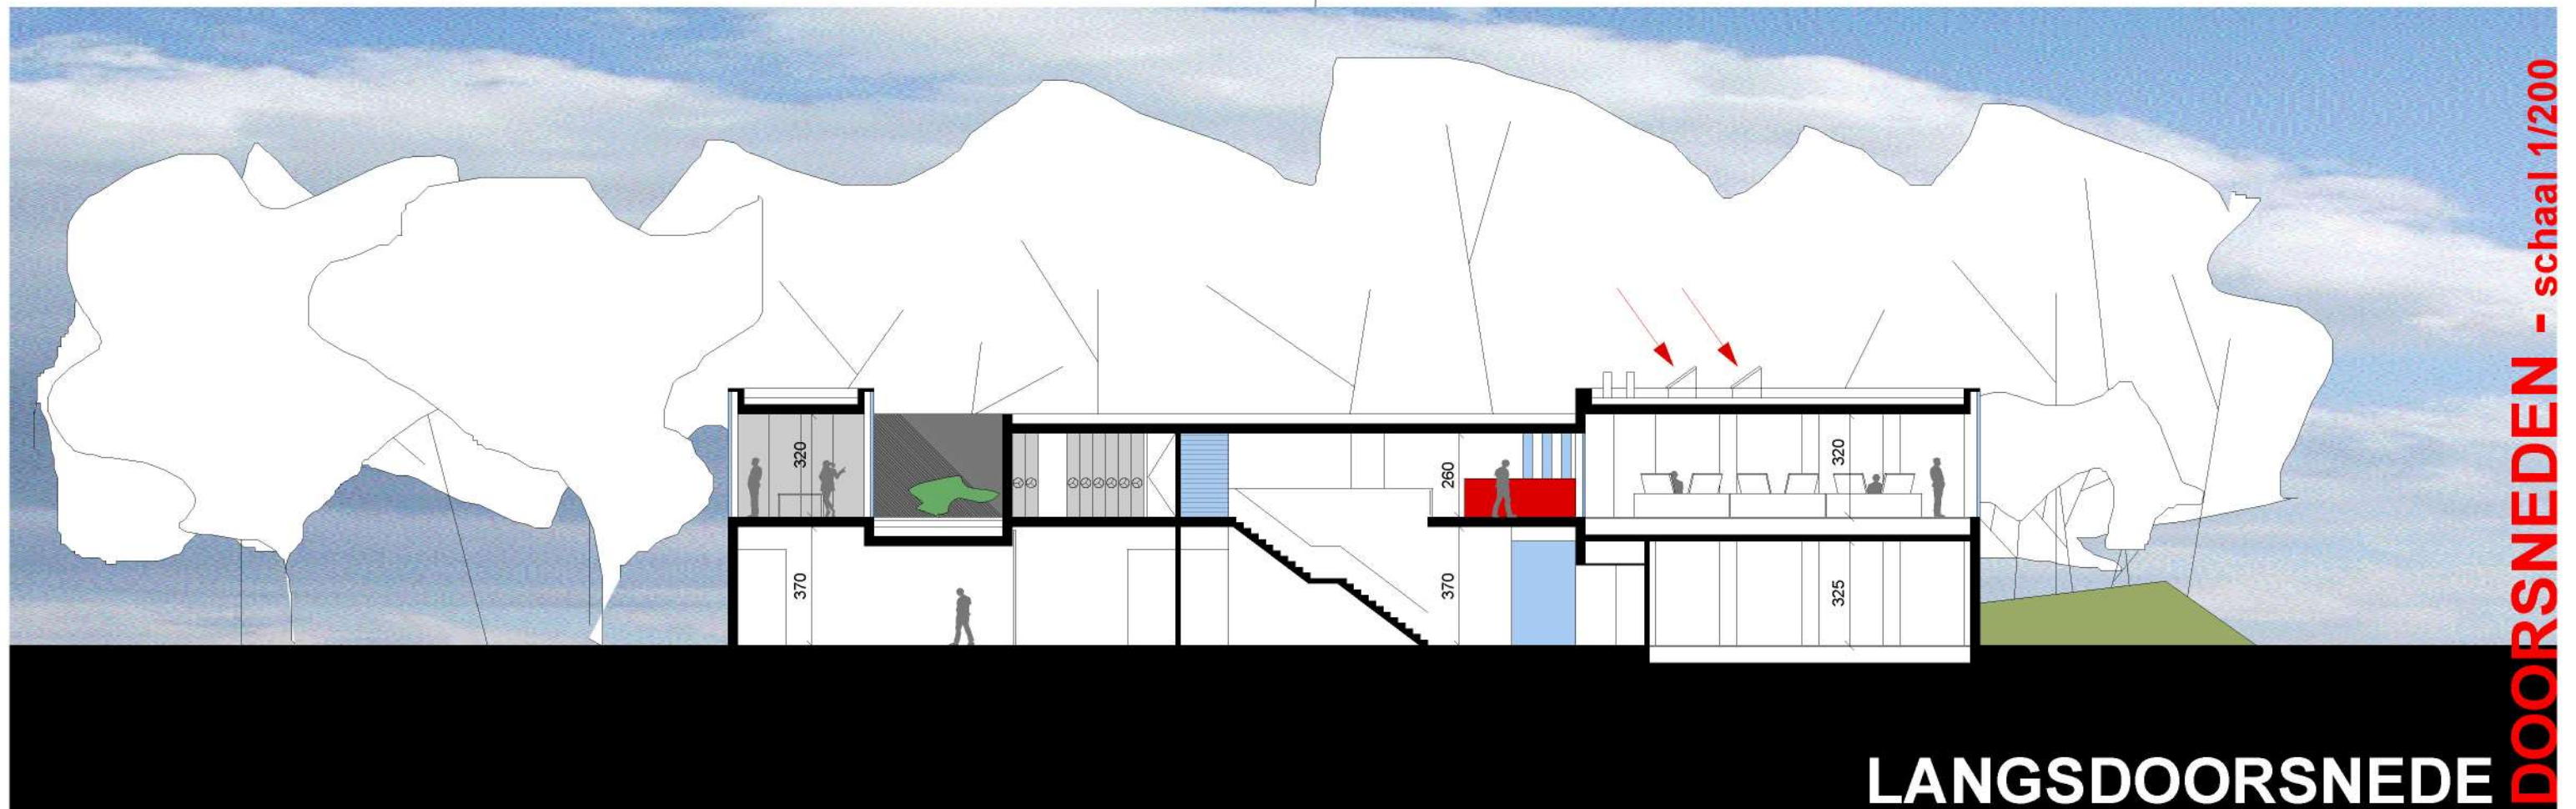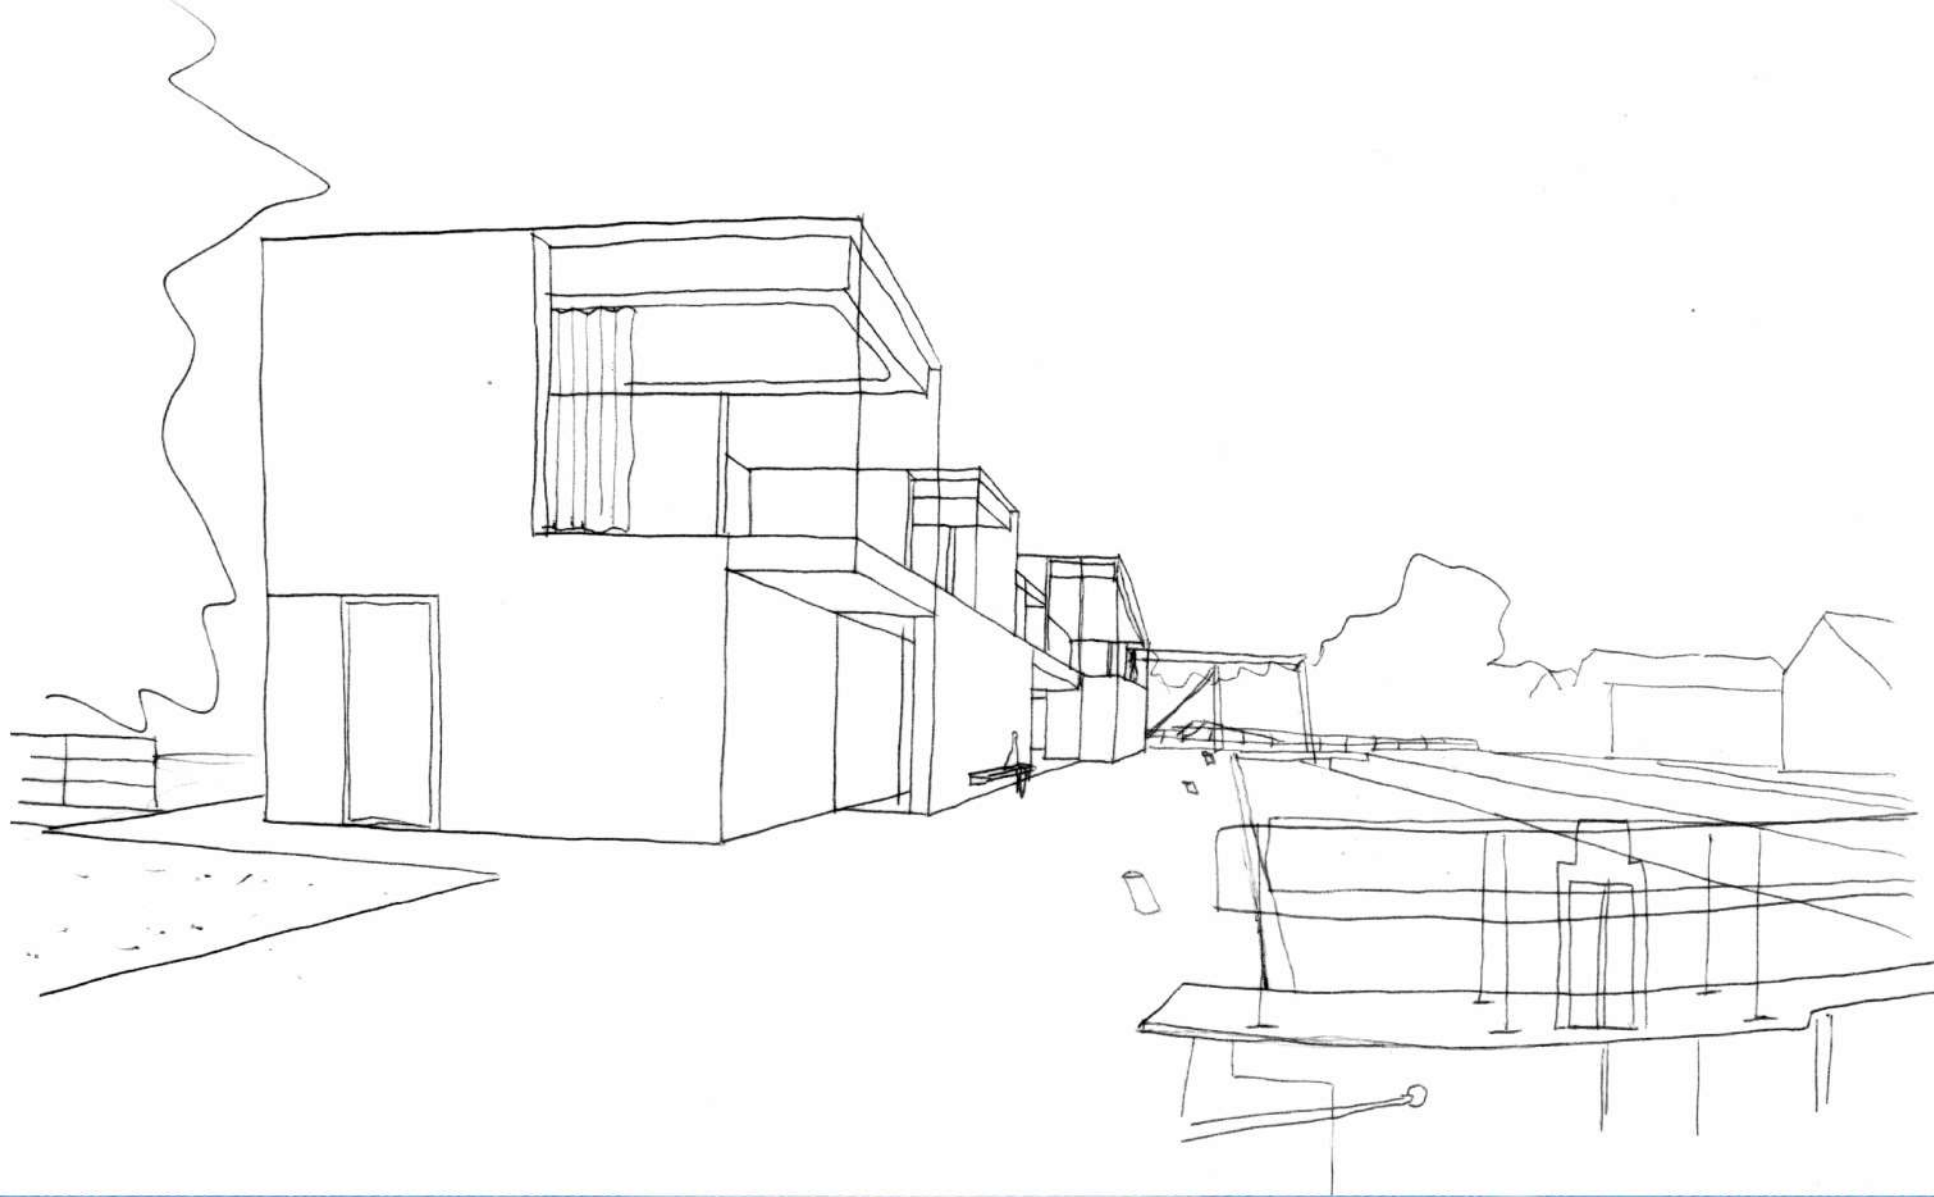

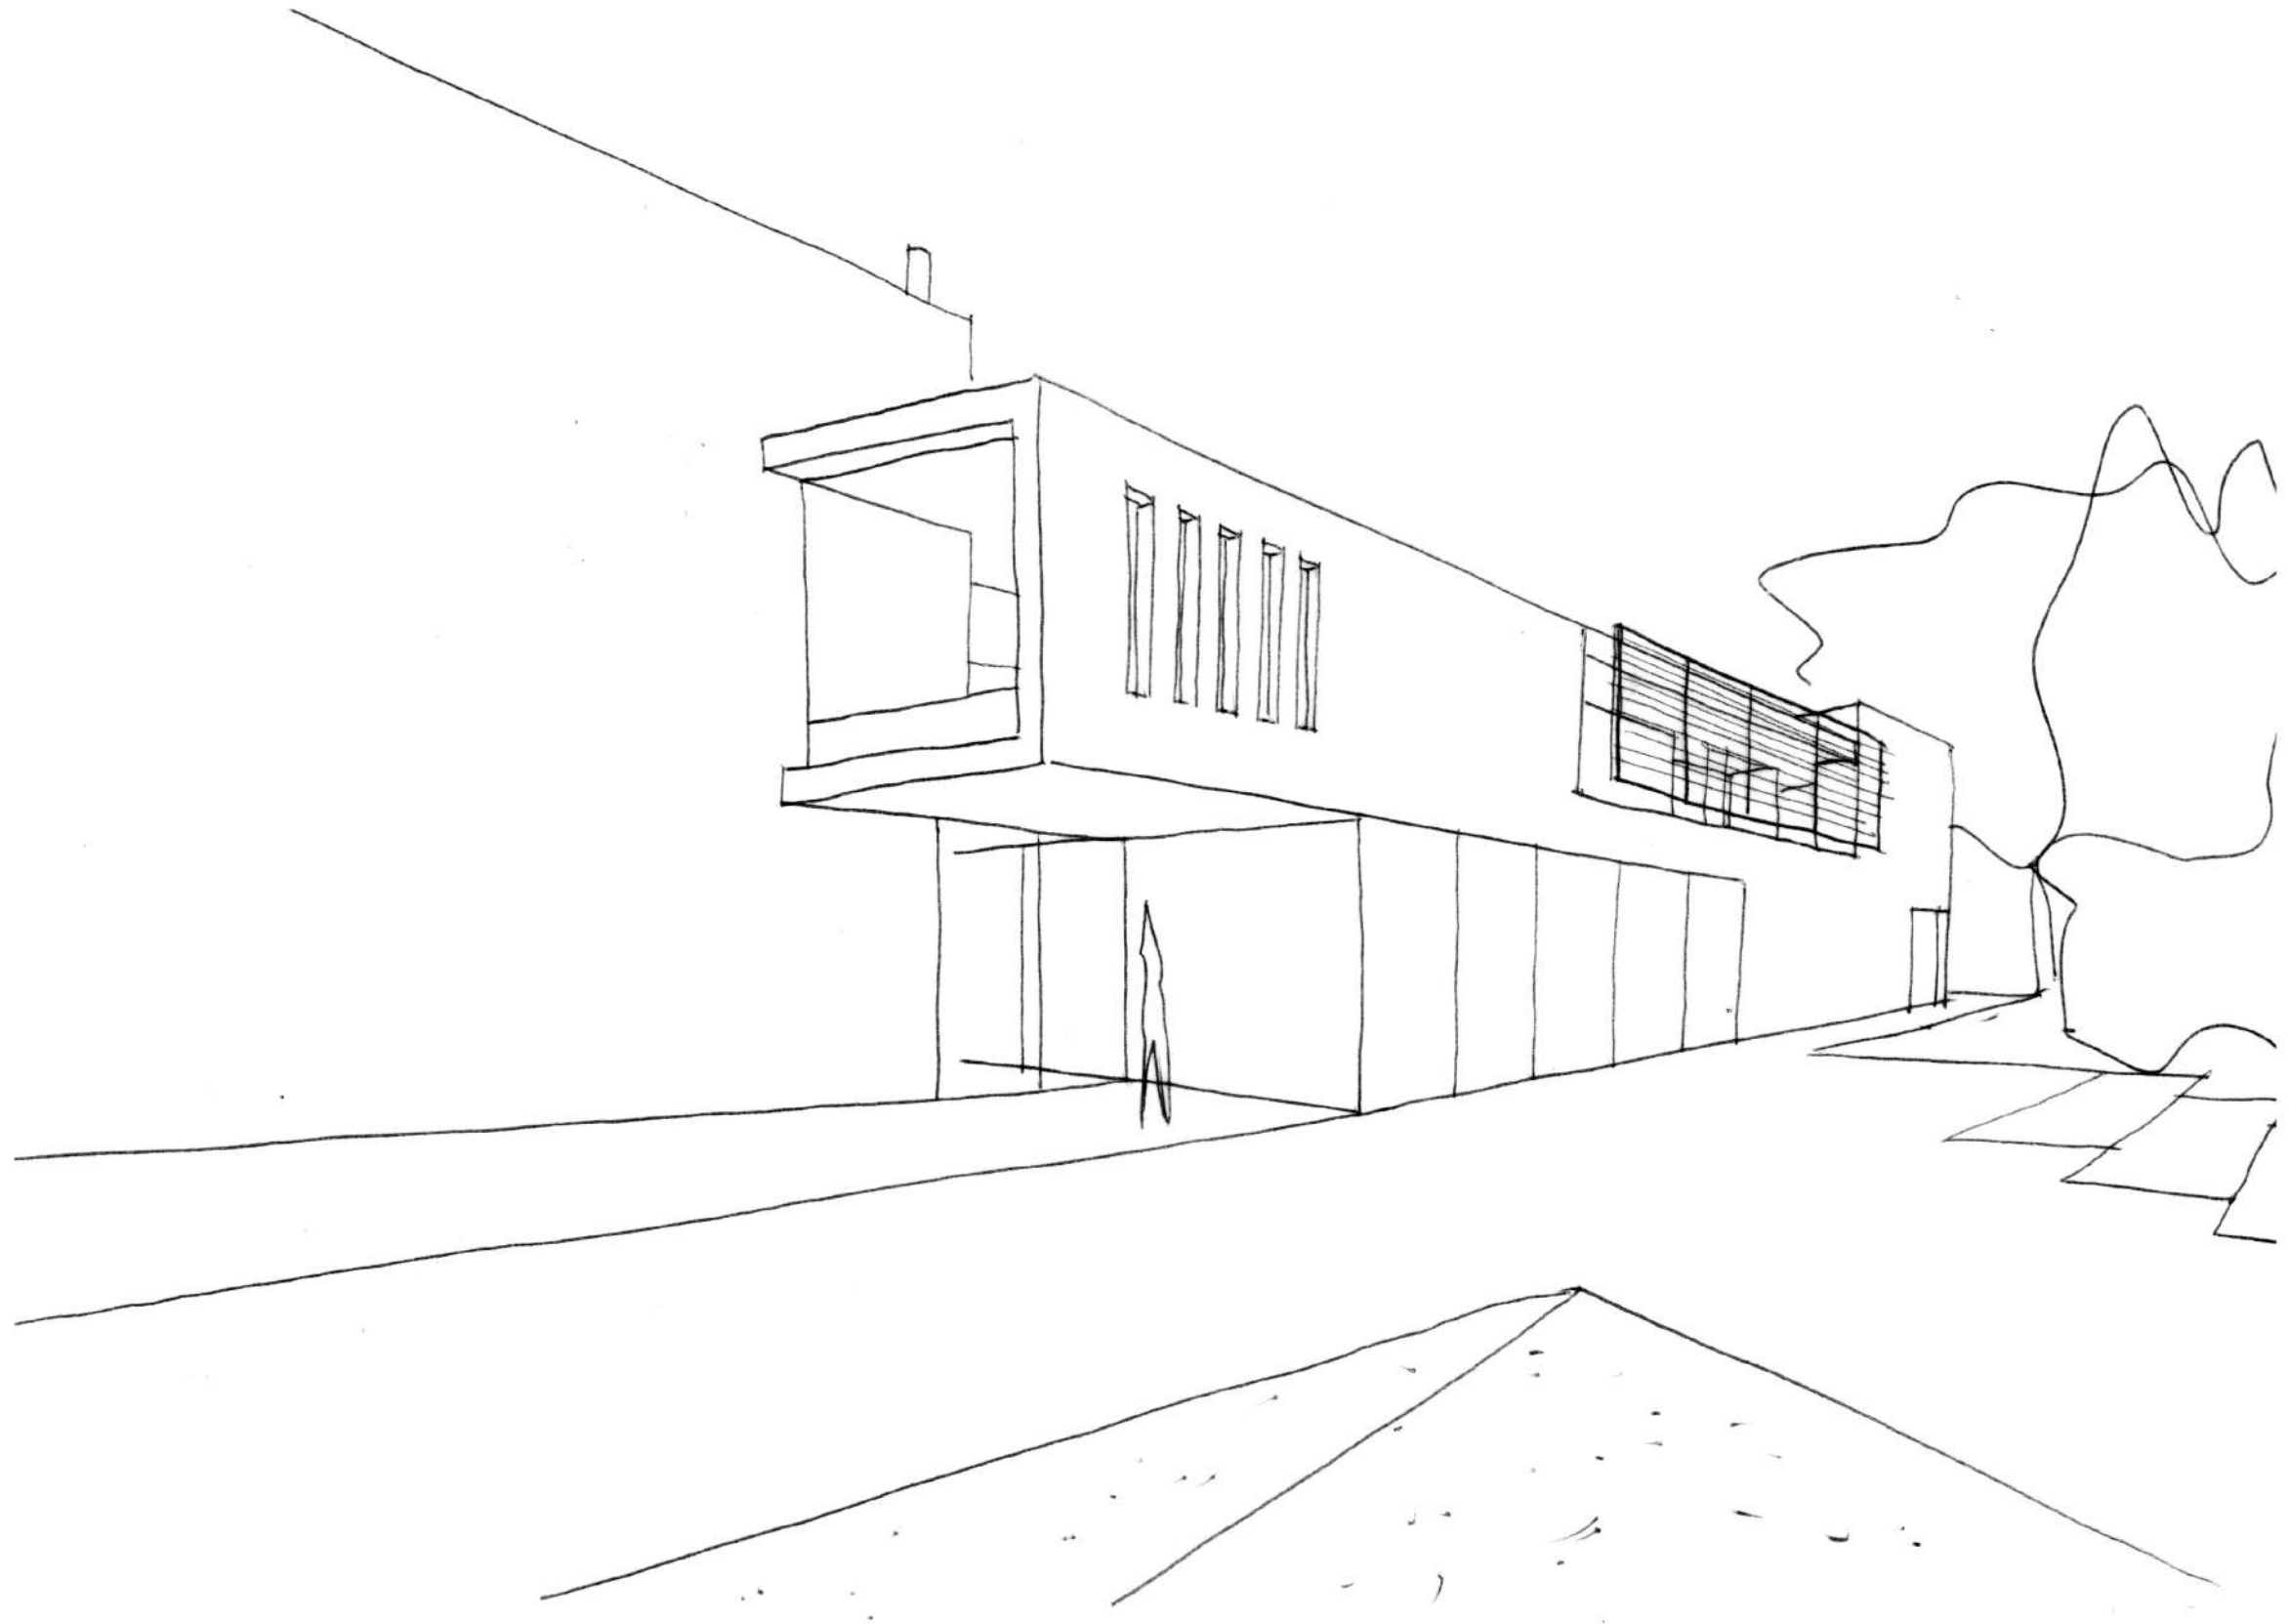

zicht op gevel zuidzijde - inkom straat- en parkingzijde


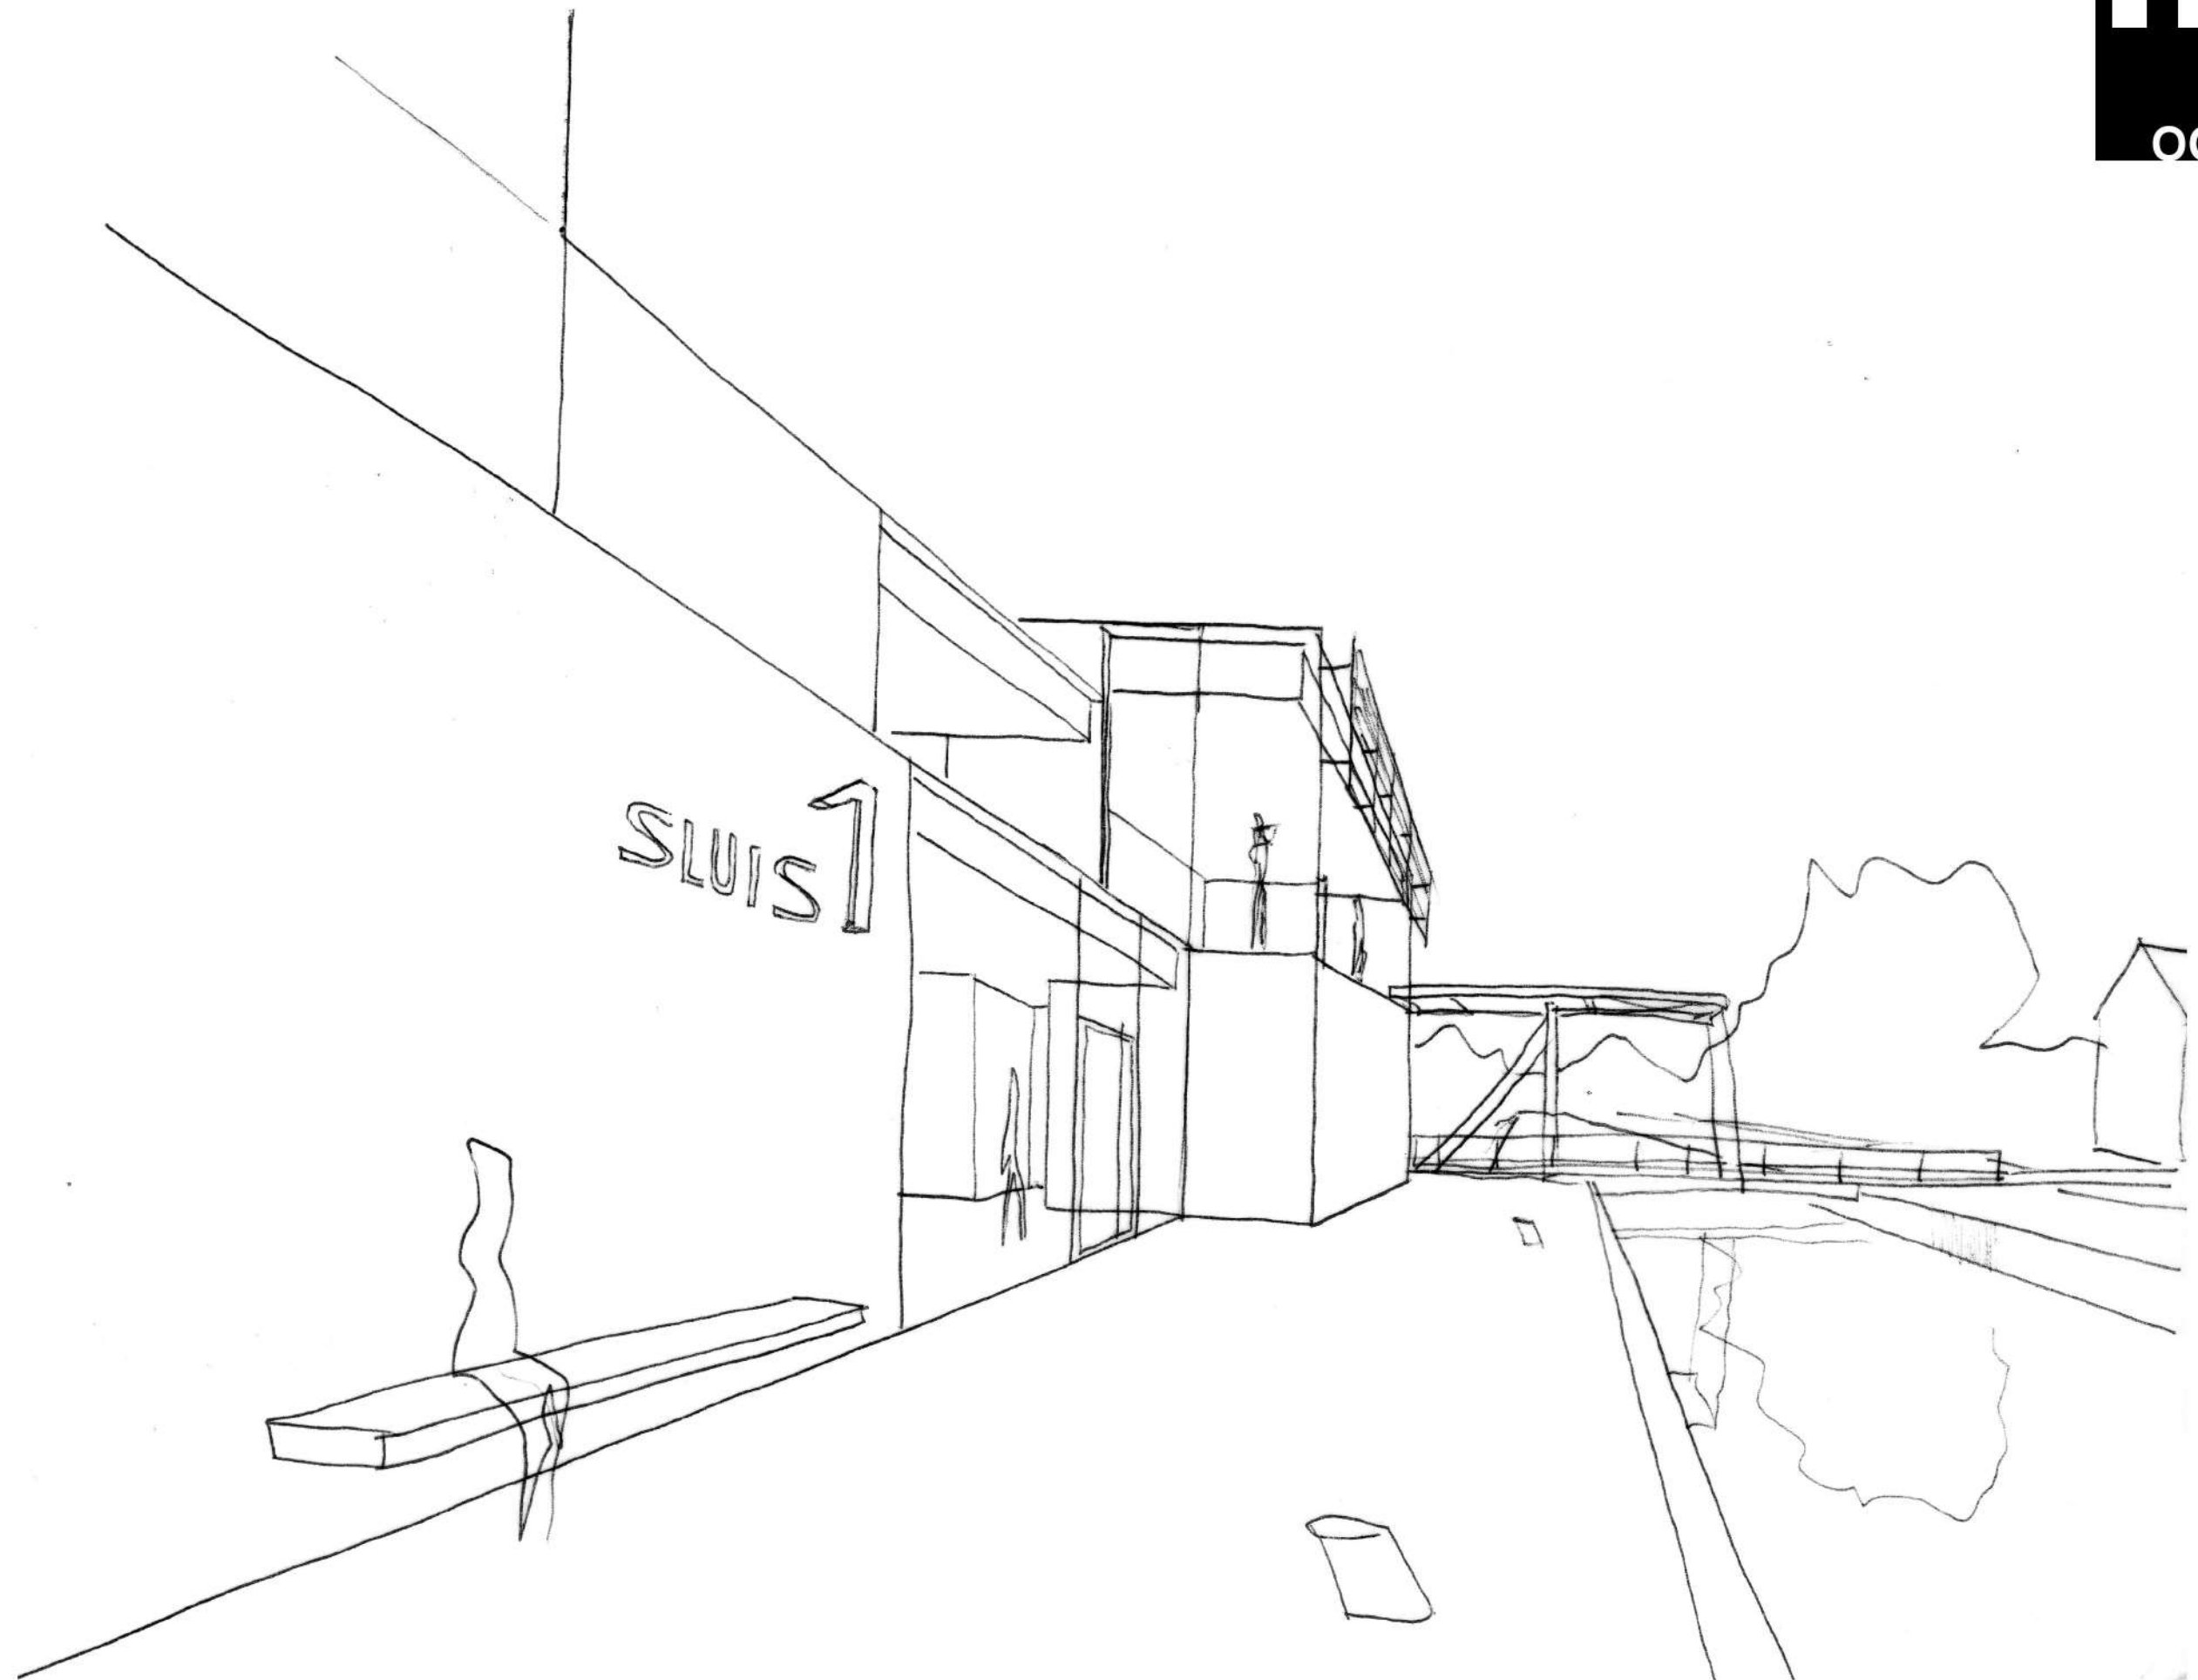


zicht op gevel kanaalzijde - inkom kanaalzijde / bedieningsruimte

12

CODE
OO 909 D


verdiep - zicht op trap naar gelijkvloers / balie / bedieningsruimte

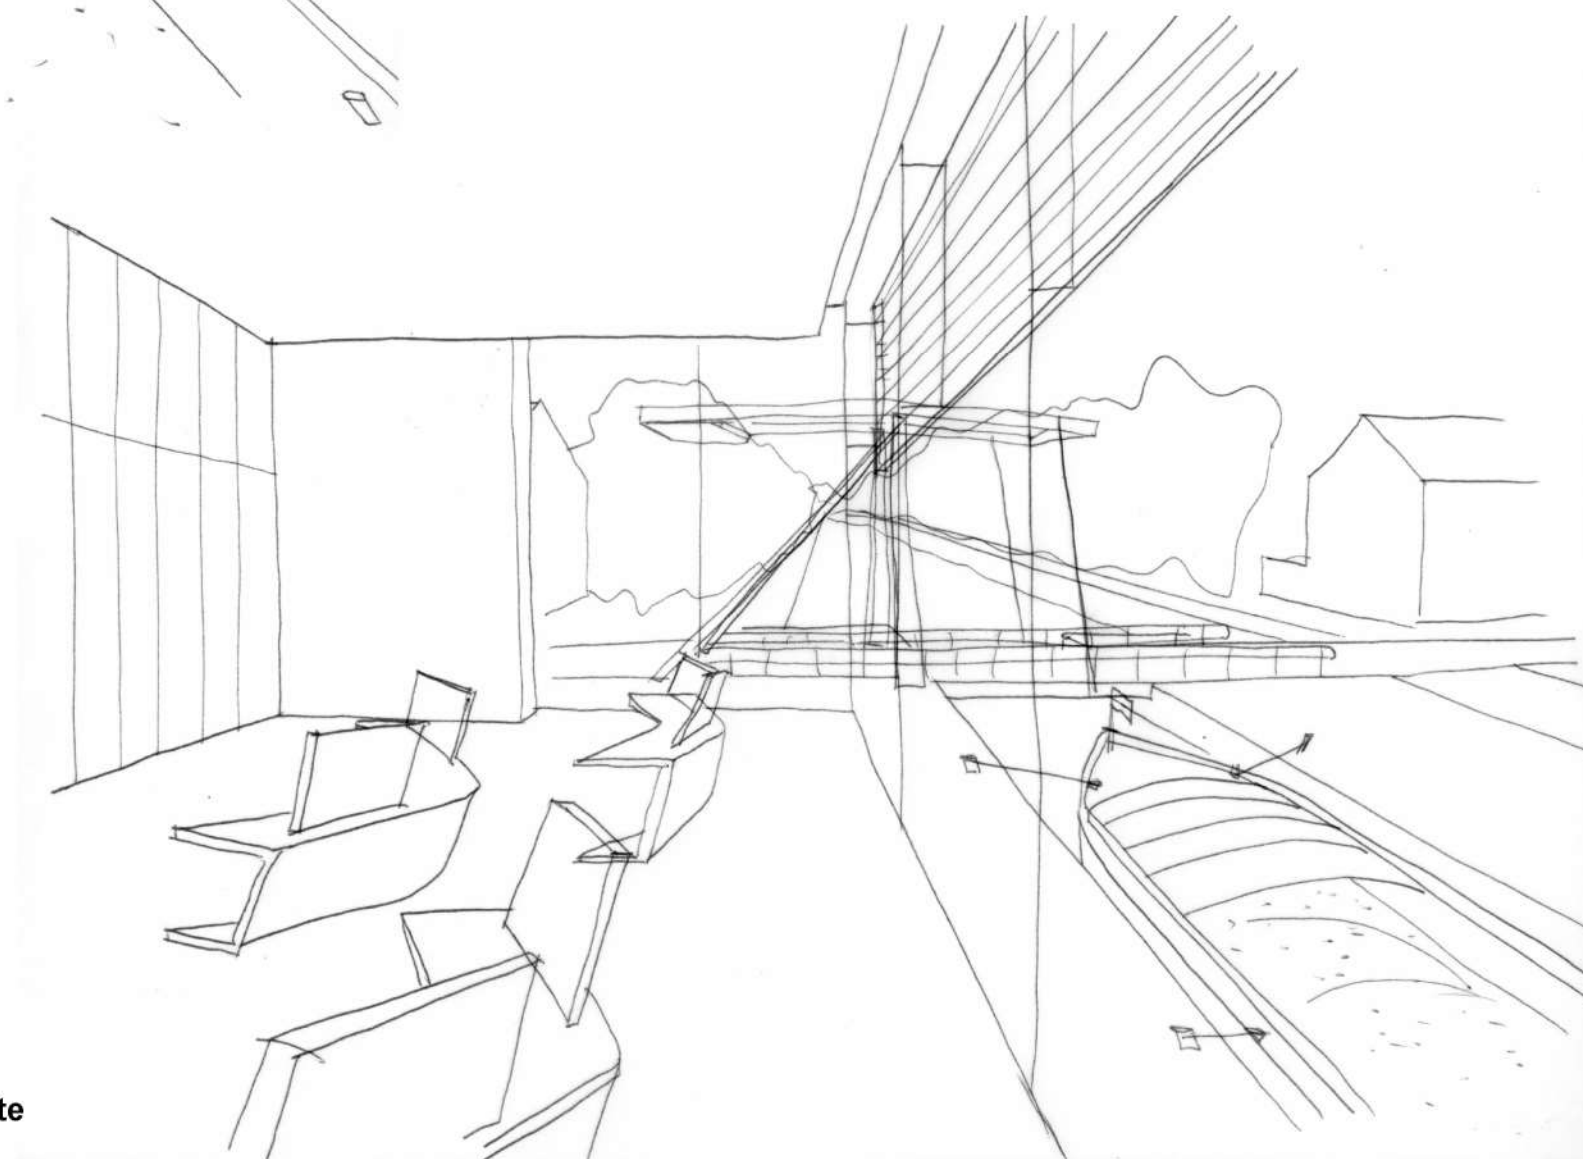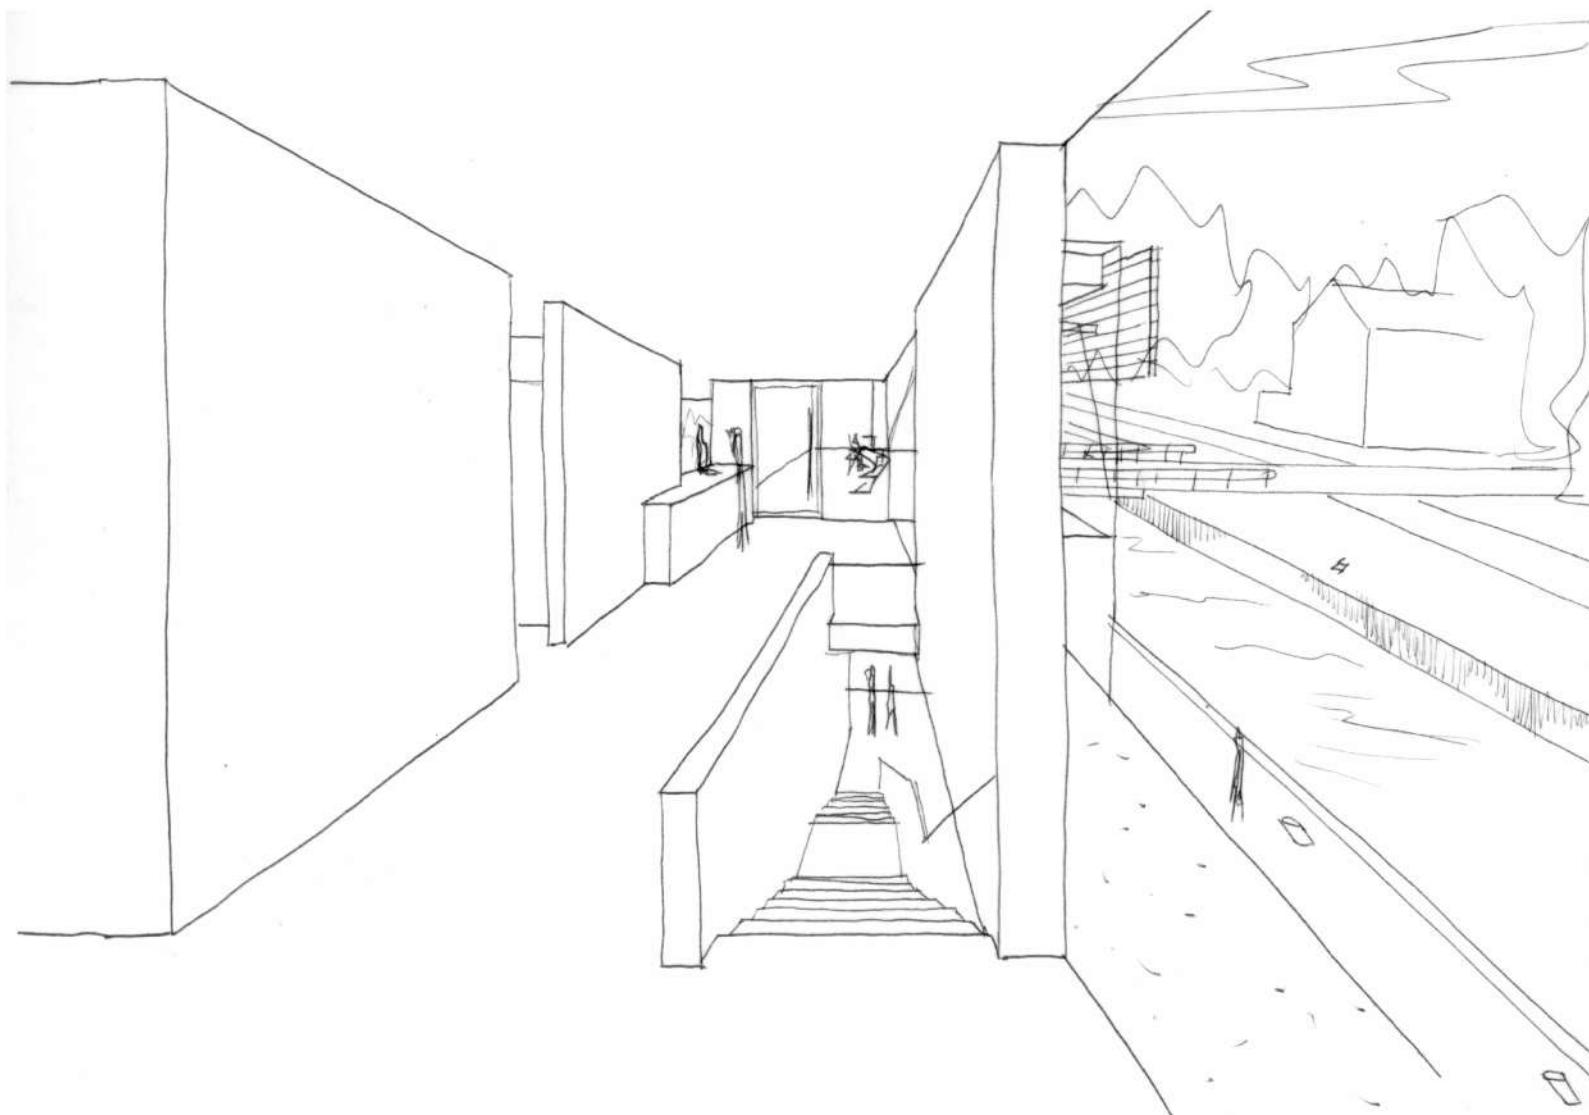


verdiep - zicht vanuit bedieningsruimte

SCHETSEN


verbinding met lager gelegen conciërgewoning HOUTEN LOOPBRUG

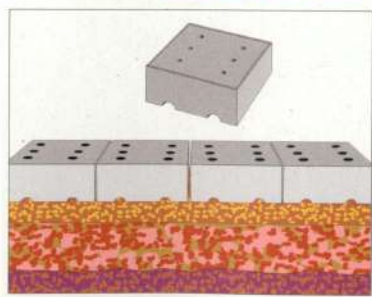

WATERDOORLATENDE
VLOERBEKLEDING
PARKING

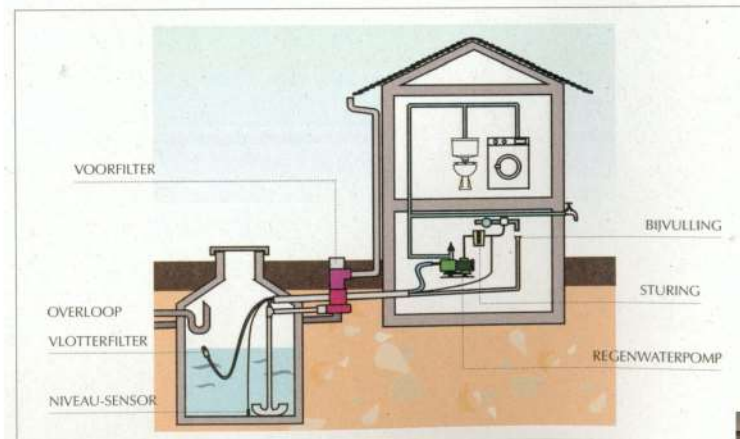

REGENWATERRECUPERATIE daken

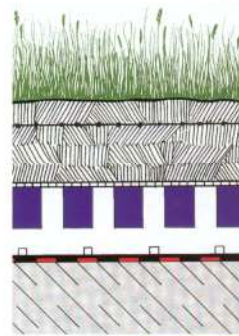

GROENDAKEN terrassen




gevelbekleding volume bedieningsruimte:
WEERVAST STAAL



ZONNEPANELEN
sanitair warm water



ZONNEWERING

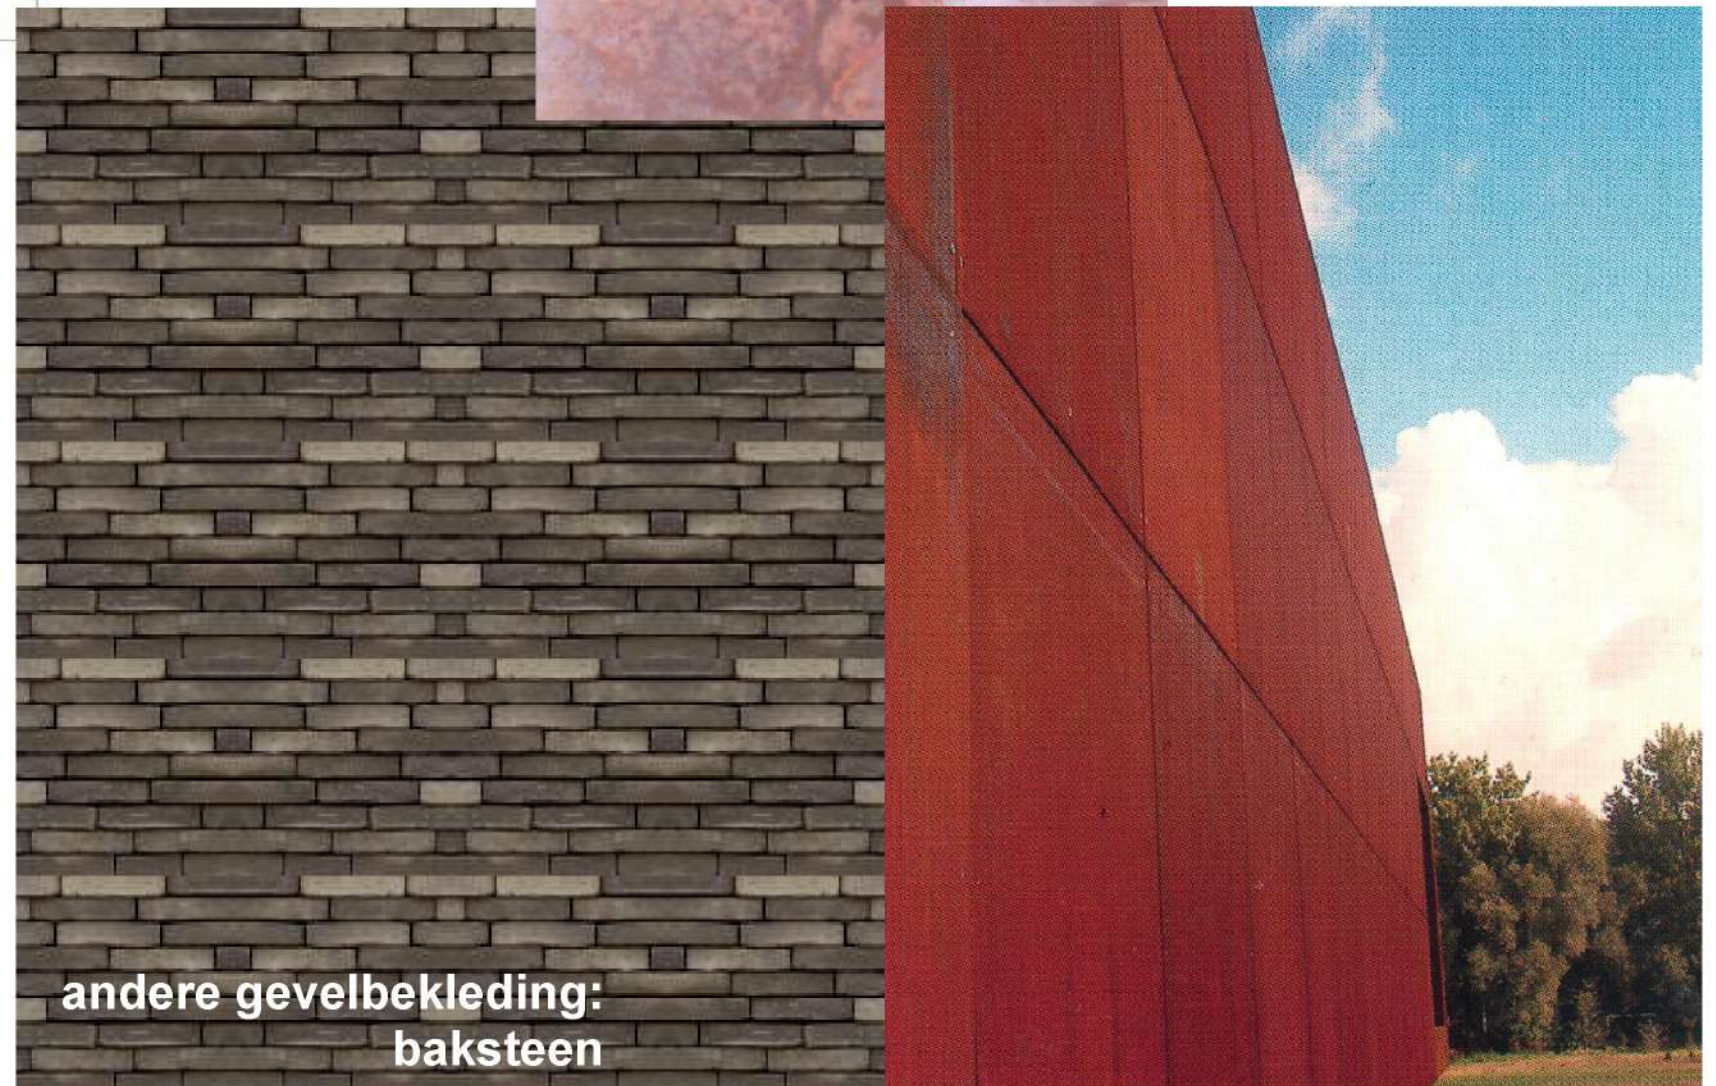

andere gevelbekleding:
baksteen