

Bibliotheek te Wemmel

schetsontwerp in het kader van open oproep 7 Vlaams Bouwmeester



Architectenmaatschap Groeneweg & Van der Meijden

Wijnstraat 112, 3311 BX Dordrecht, tel: 0031(0)78.6141522, fax: 0031(0)78.6142131, www.groenewegvdmeijden.nl

Bibliotheek te Wemmel



schetsontwerp in het kader van open oproep 7 Vlaams Bouwmeester

bouwheer: gemeente Wemmel


datum: 8 december 2005

Architectenmaatschap Groeneweg & Van der Meijden


Wijnstraat 112, 3311 BX Dordrecht, tel: 0031(0)78.6141522, fax: 0031(0)78.6142131, www.groenewegvdmeijden.nl

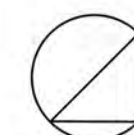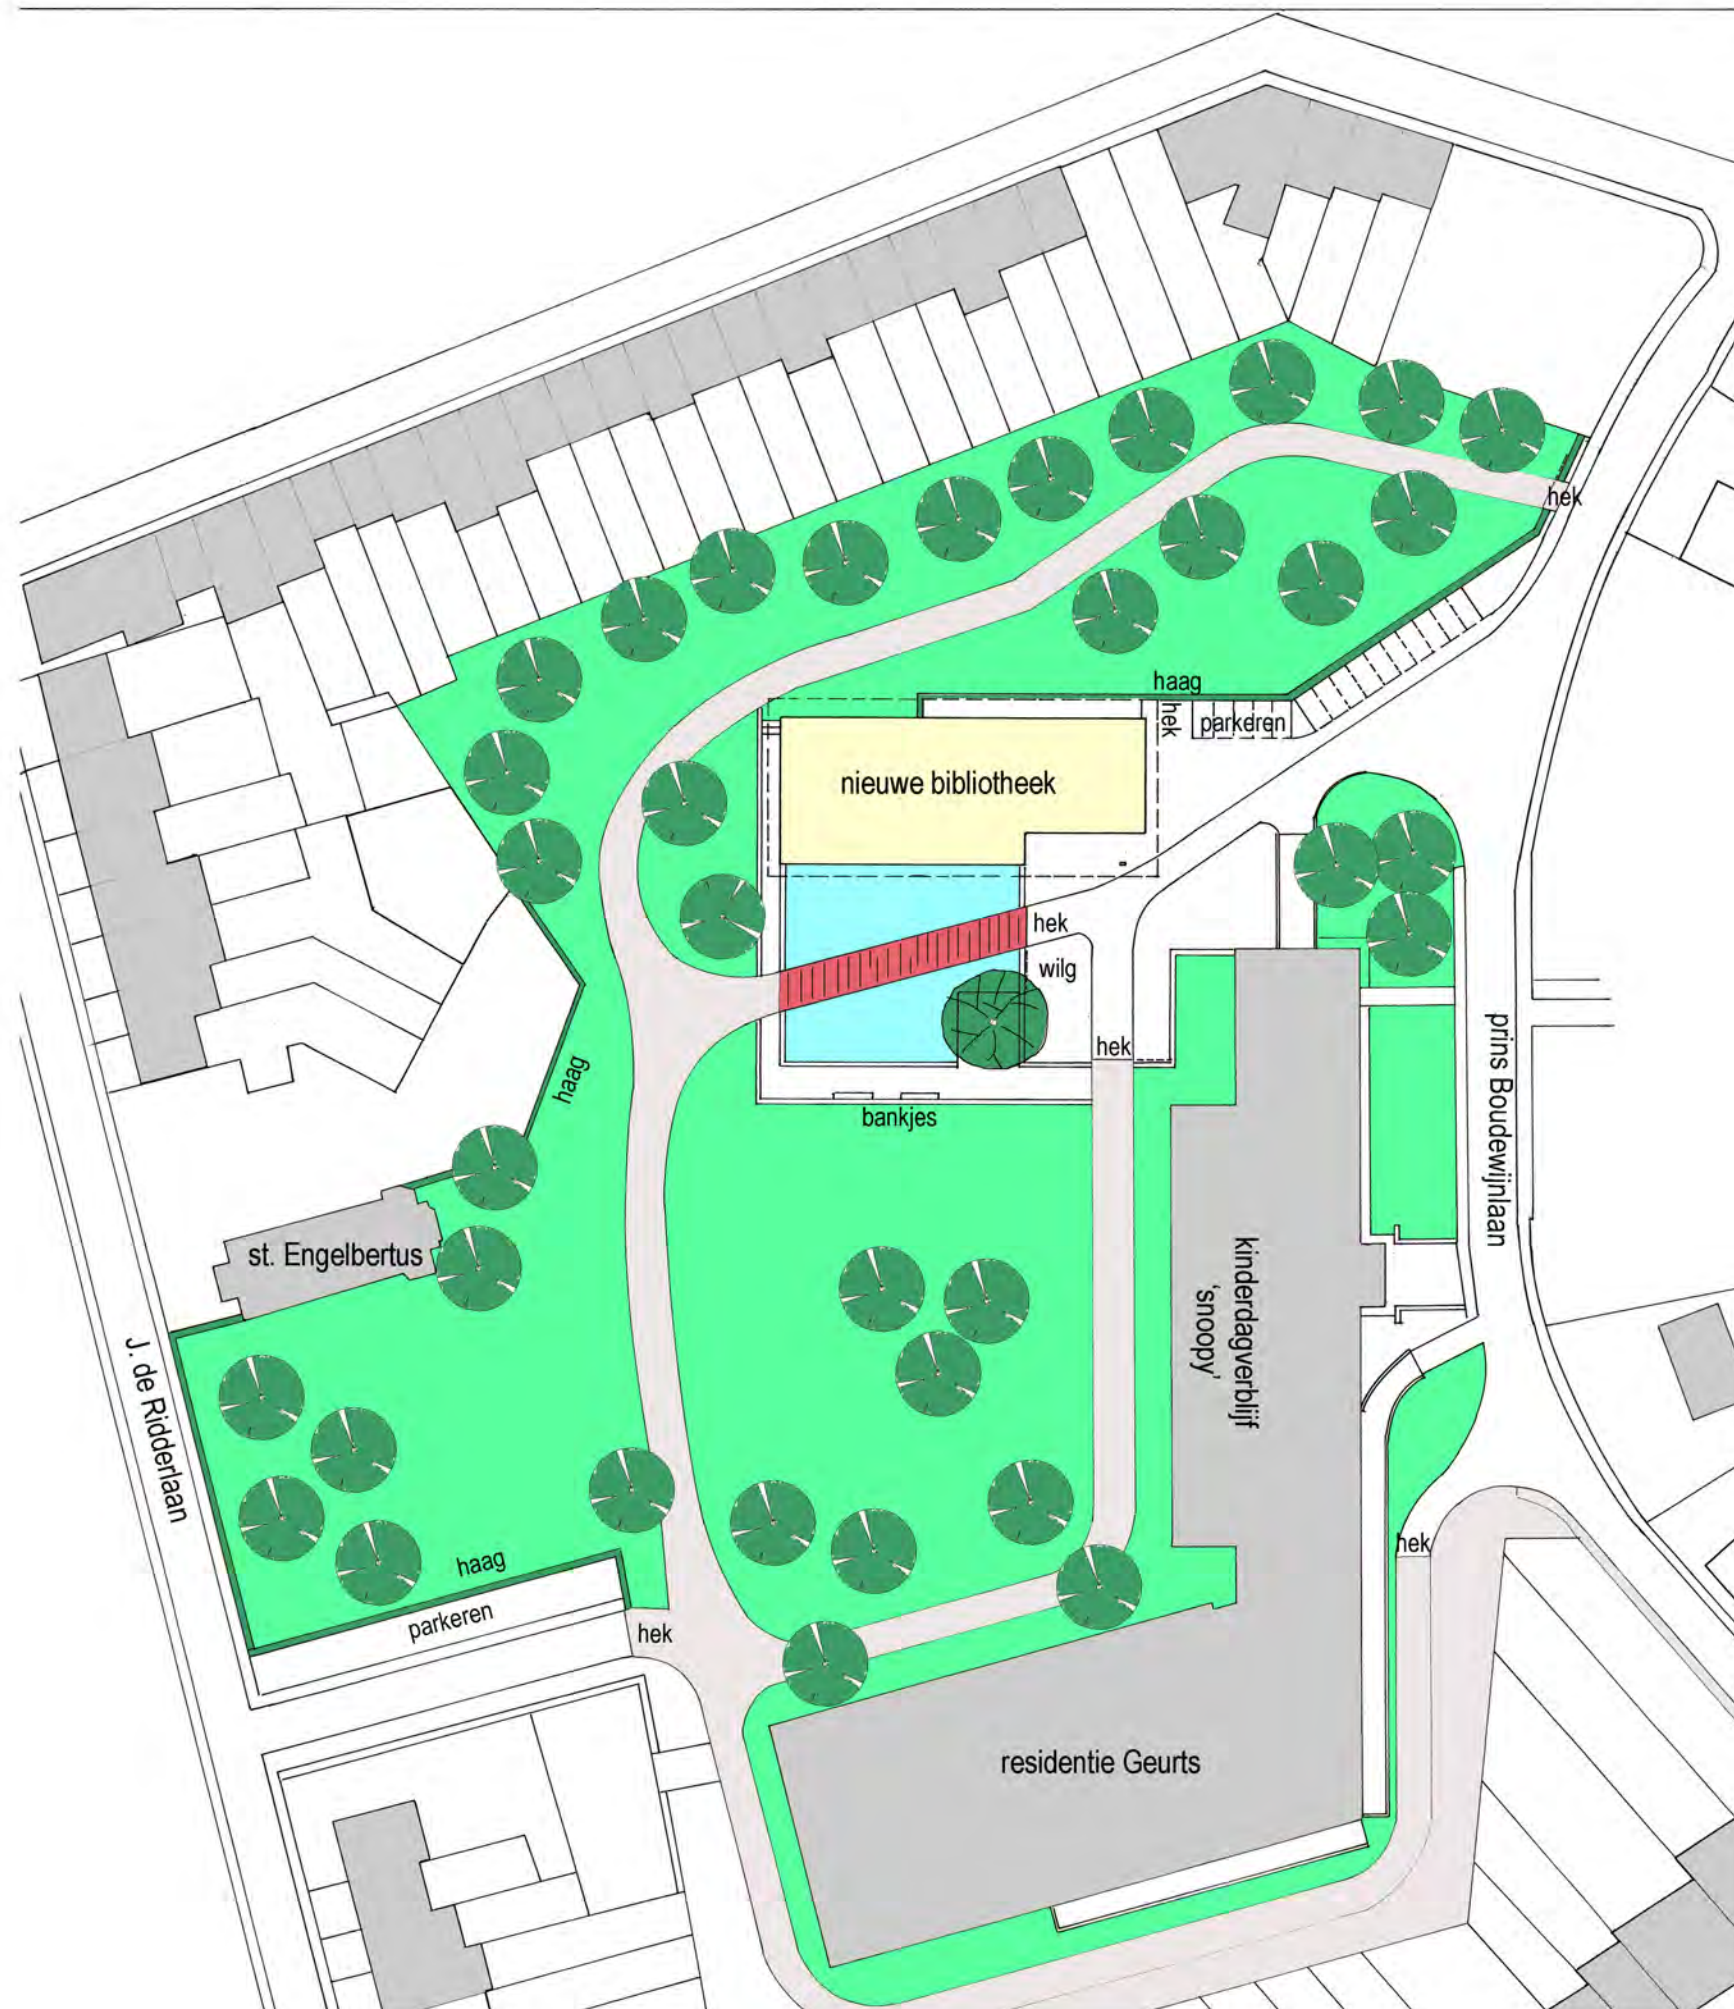

situatie

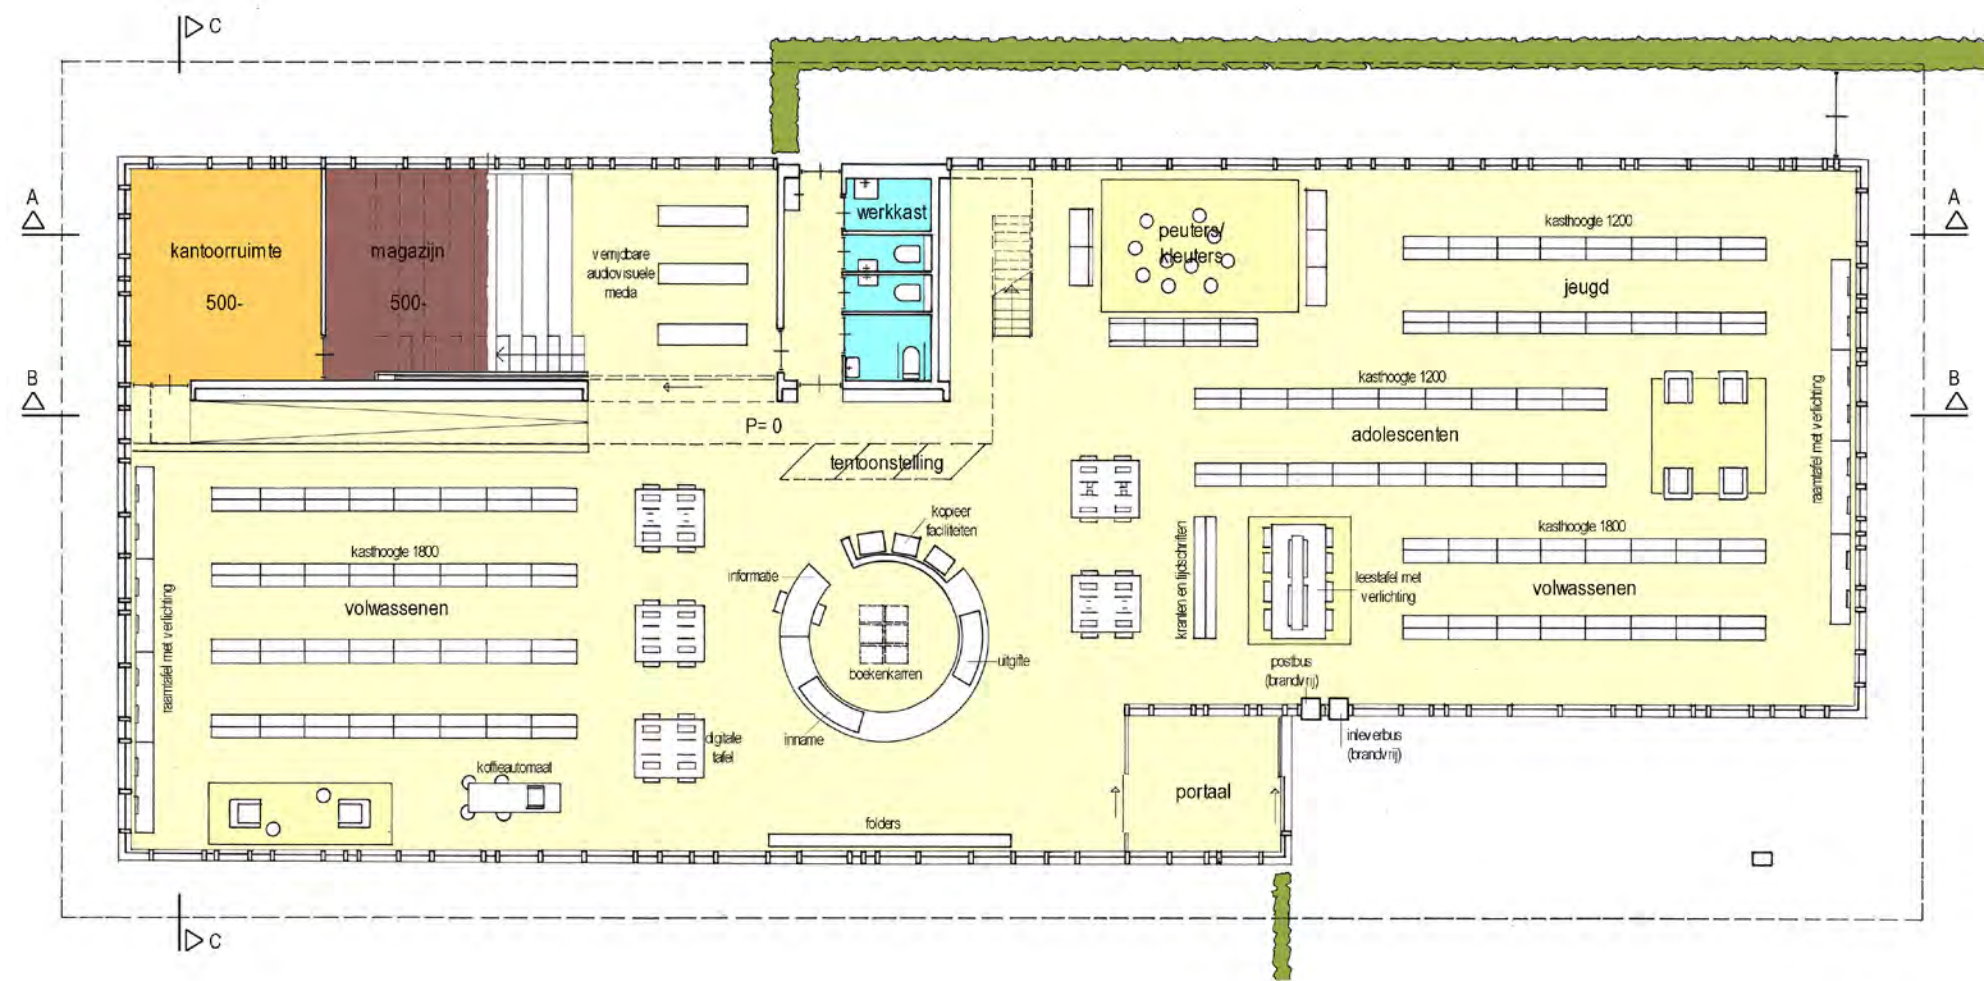

begane grond
1:200

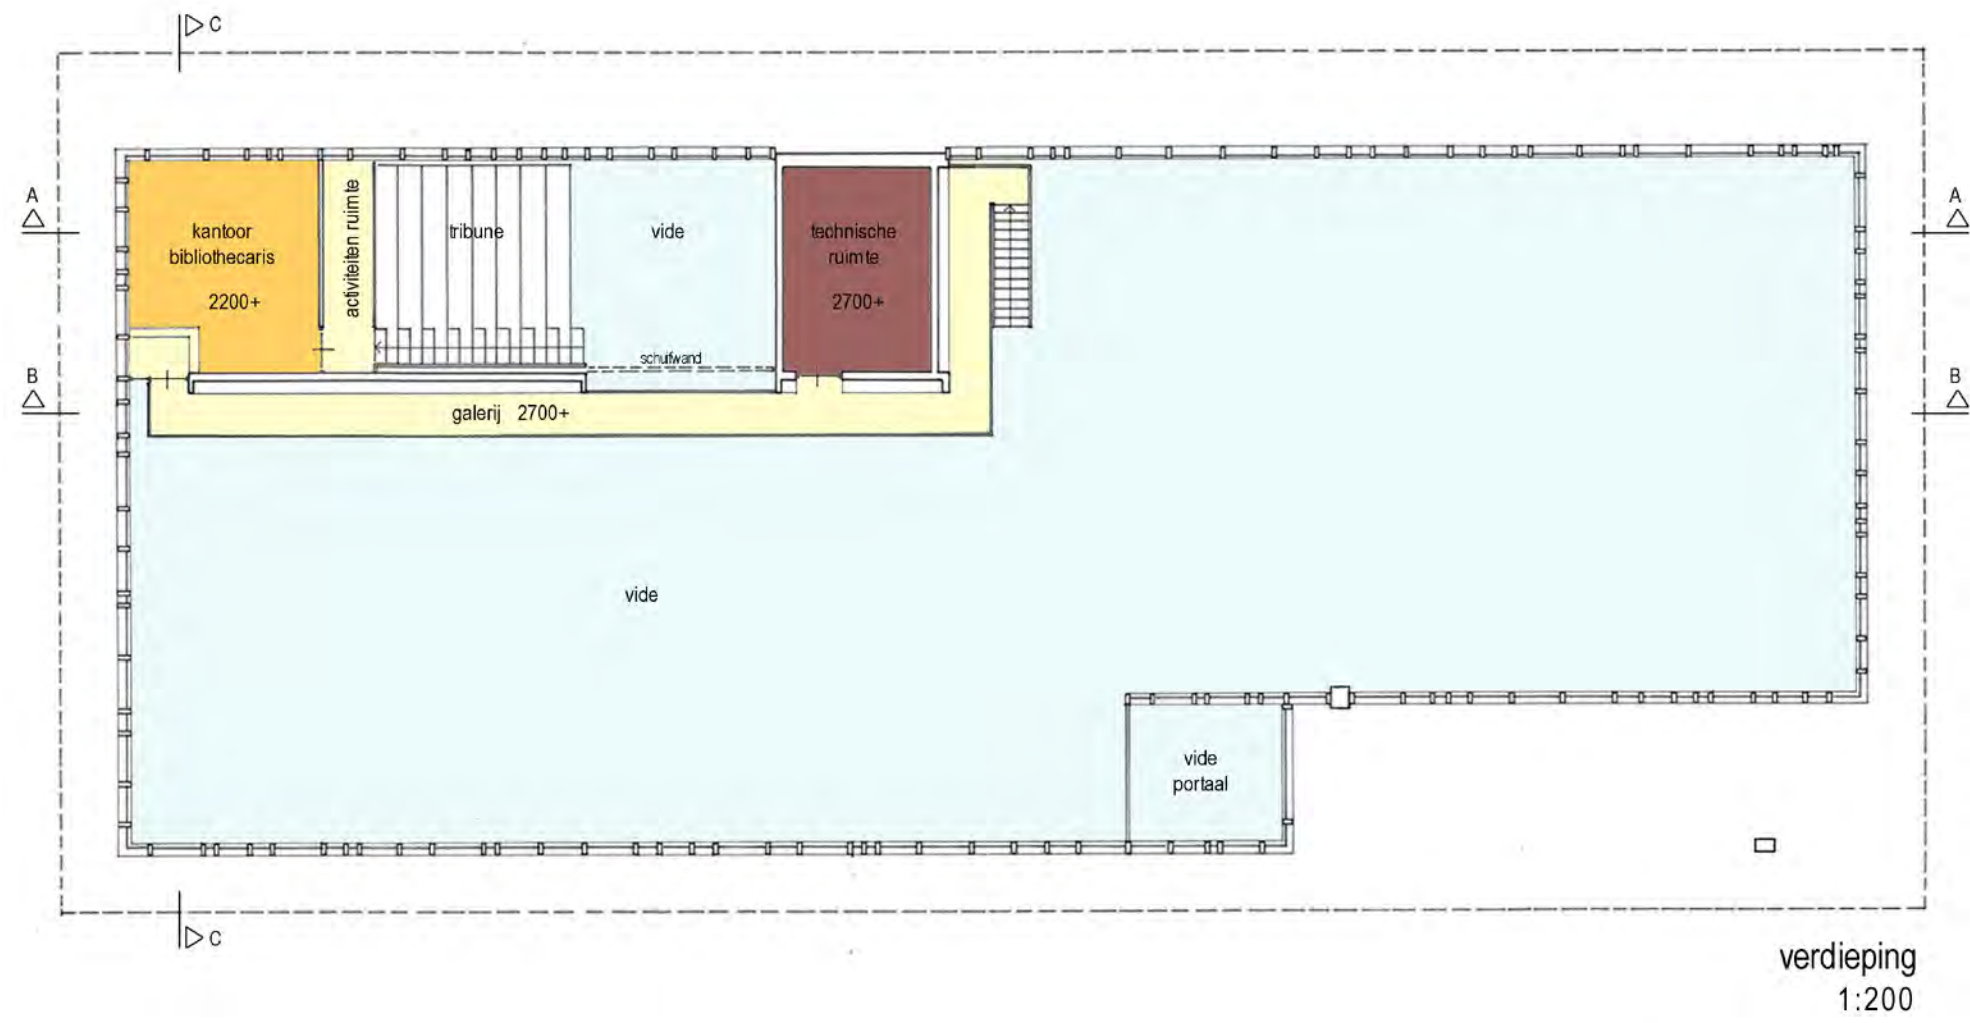






doorsnede B-B
1:200



doorsnede A-A
1:200



doorsnede C-C
1:200

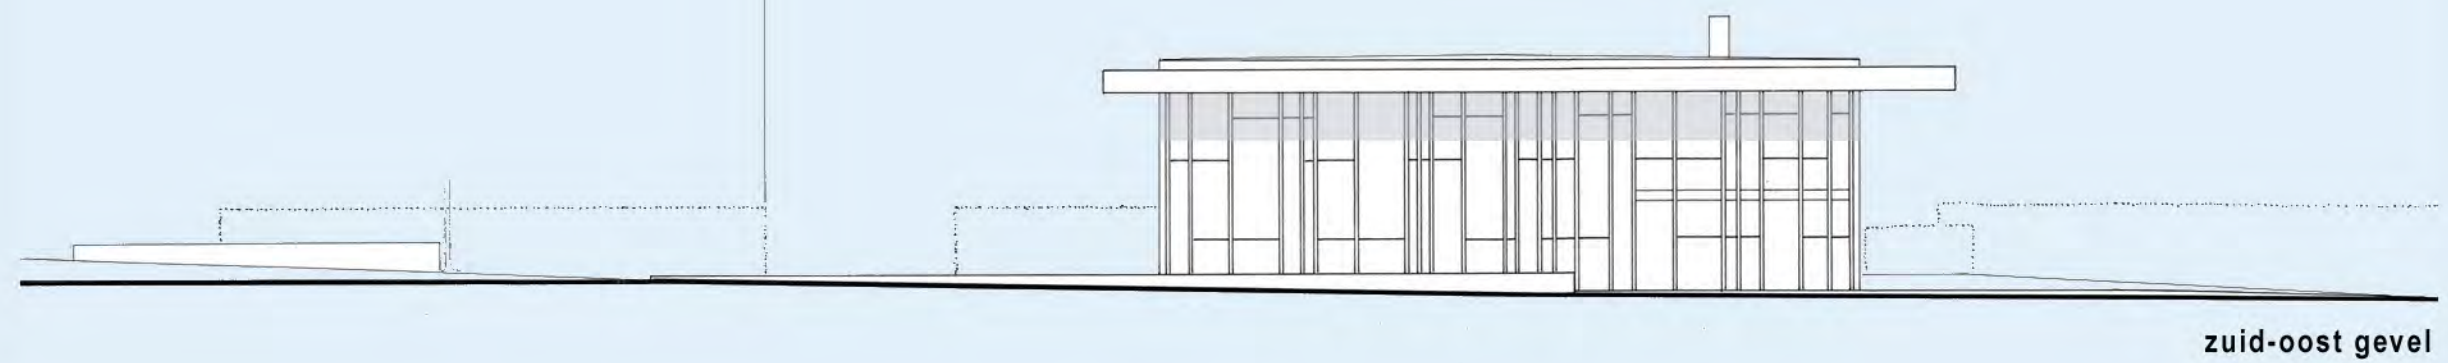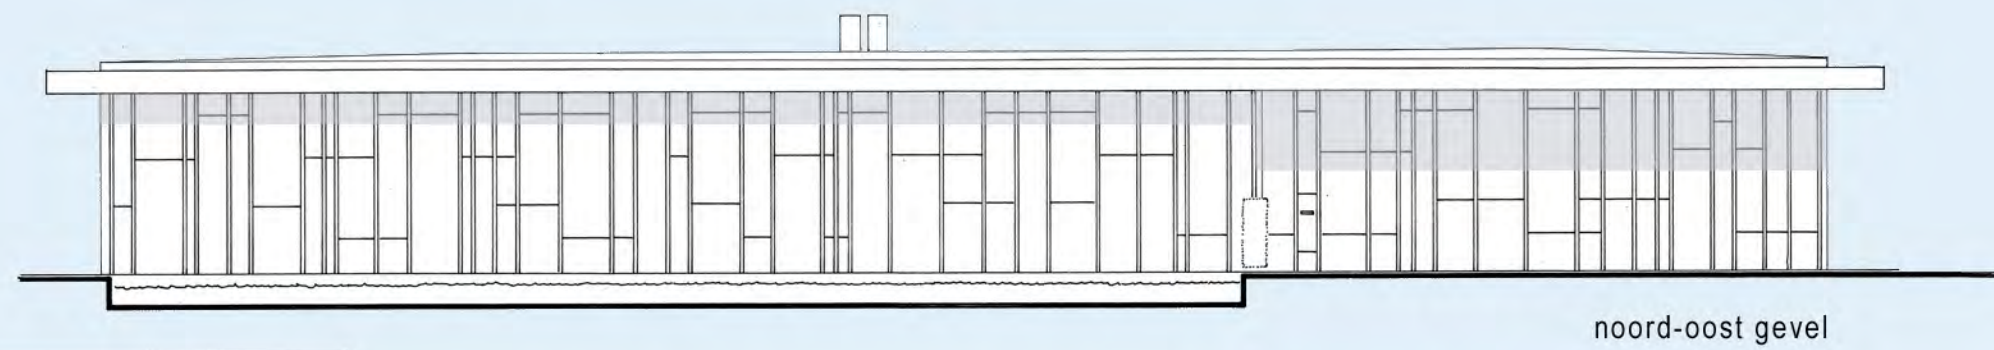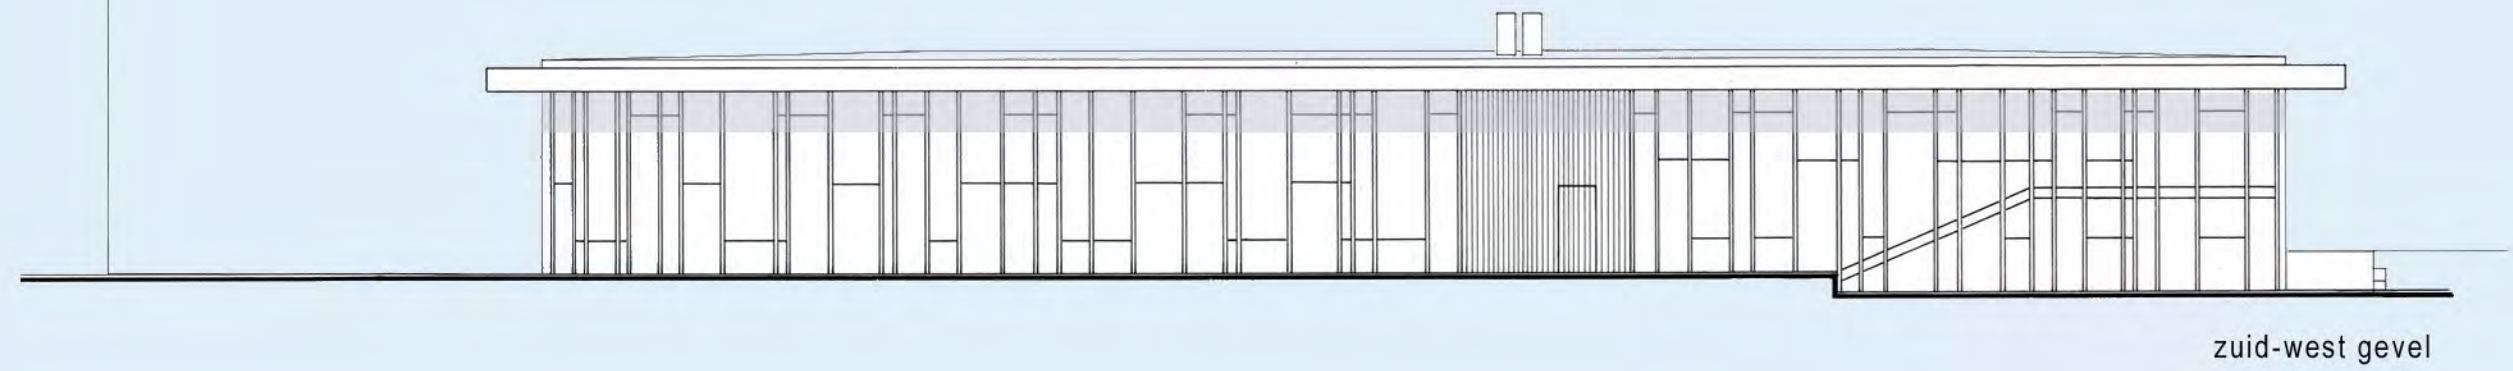



fotomontage 1



fotomontage 2



impressie interieur





referentiebeeld kinderhoek



referentiebeeld balies




referentiebeeld digitale tafels



referentiebeeld raamtafels



referentiebeeld tribune

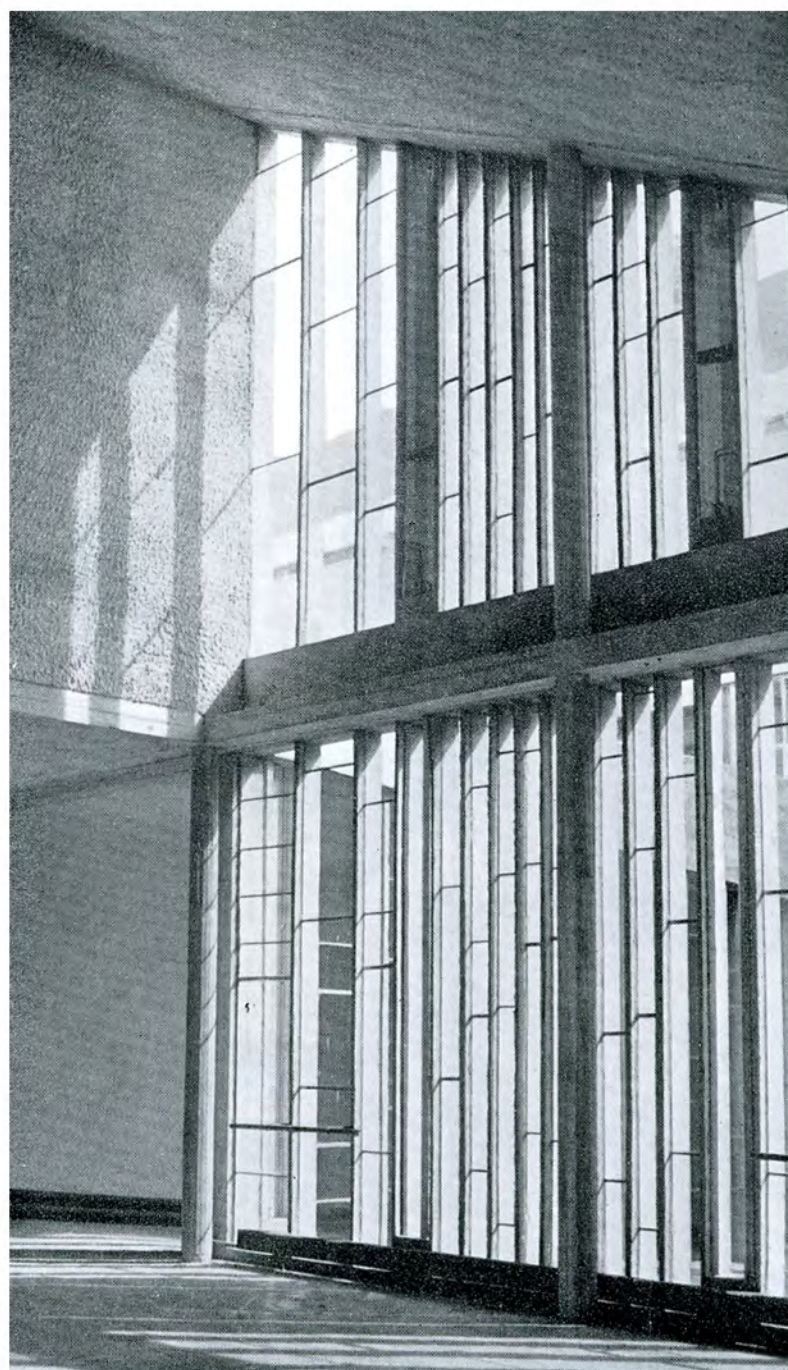

referentie beeld puien



referentiebeeld vijver