


**OPEN OPROEP GEMEENSCHAPSONDERWIJS
BASISSCHOOL DREEFSTRAAT TE NINOVE**



URA



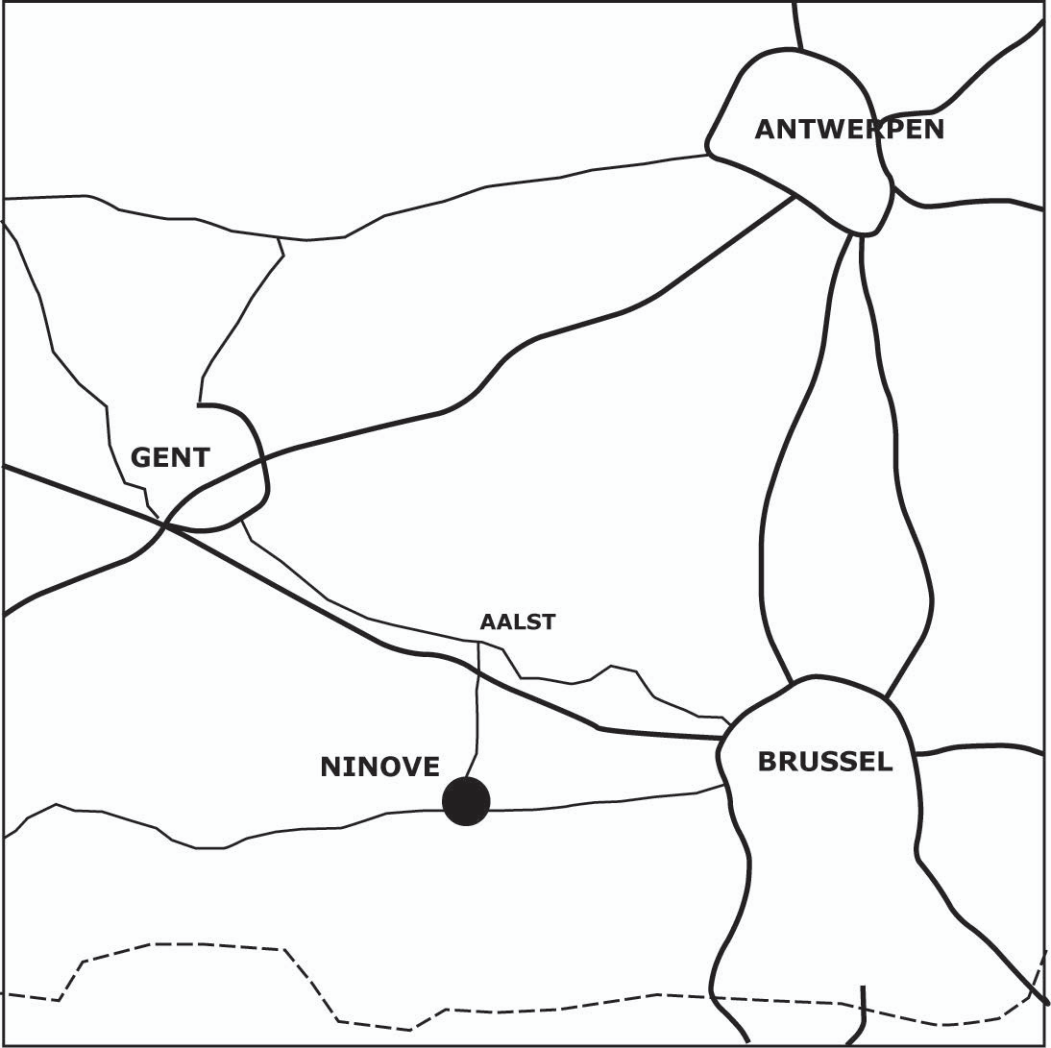


ANTWERPEN

GENT

AALST

NINOVE


BRUSSEL

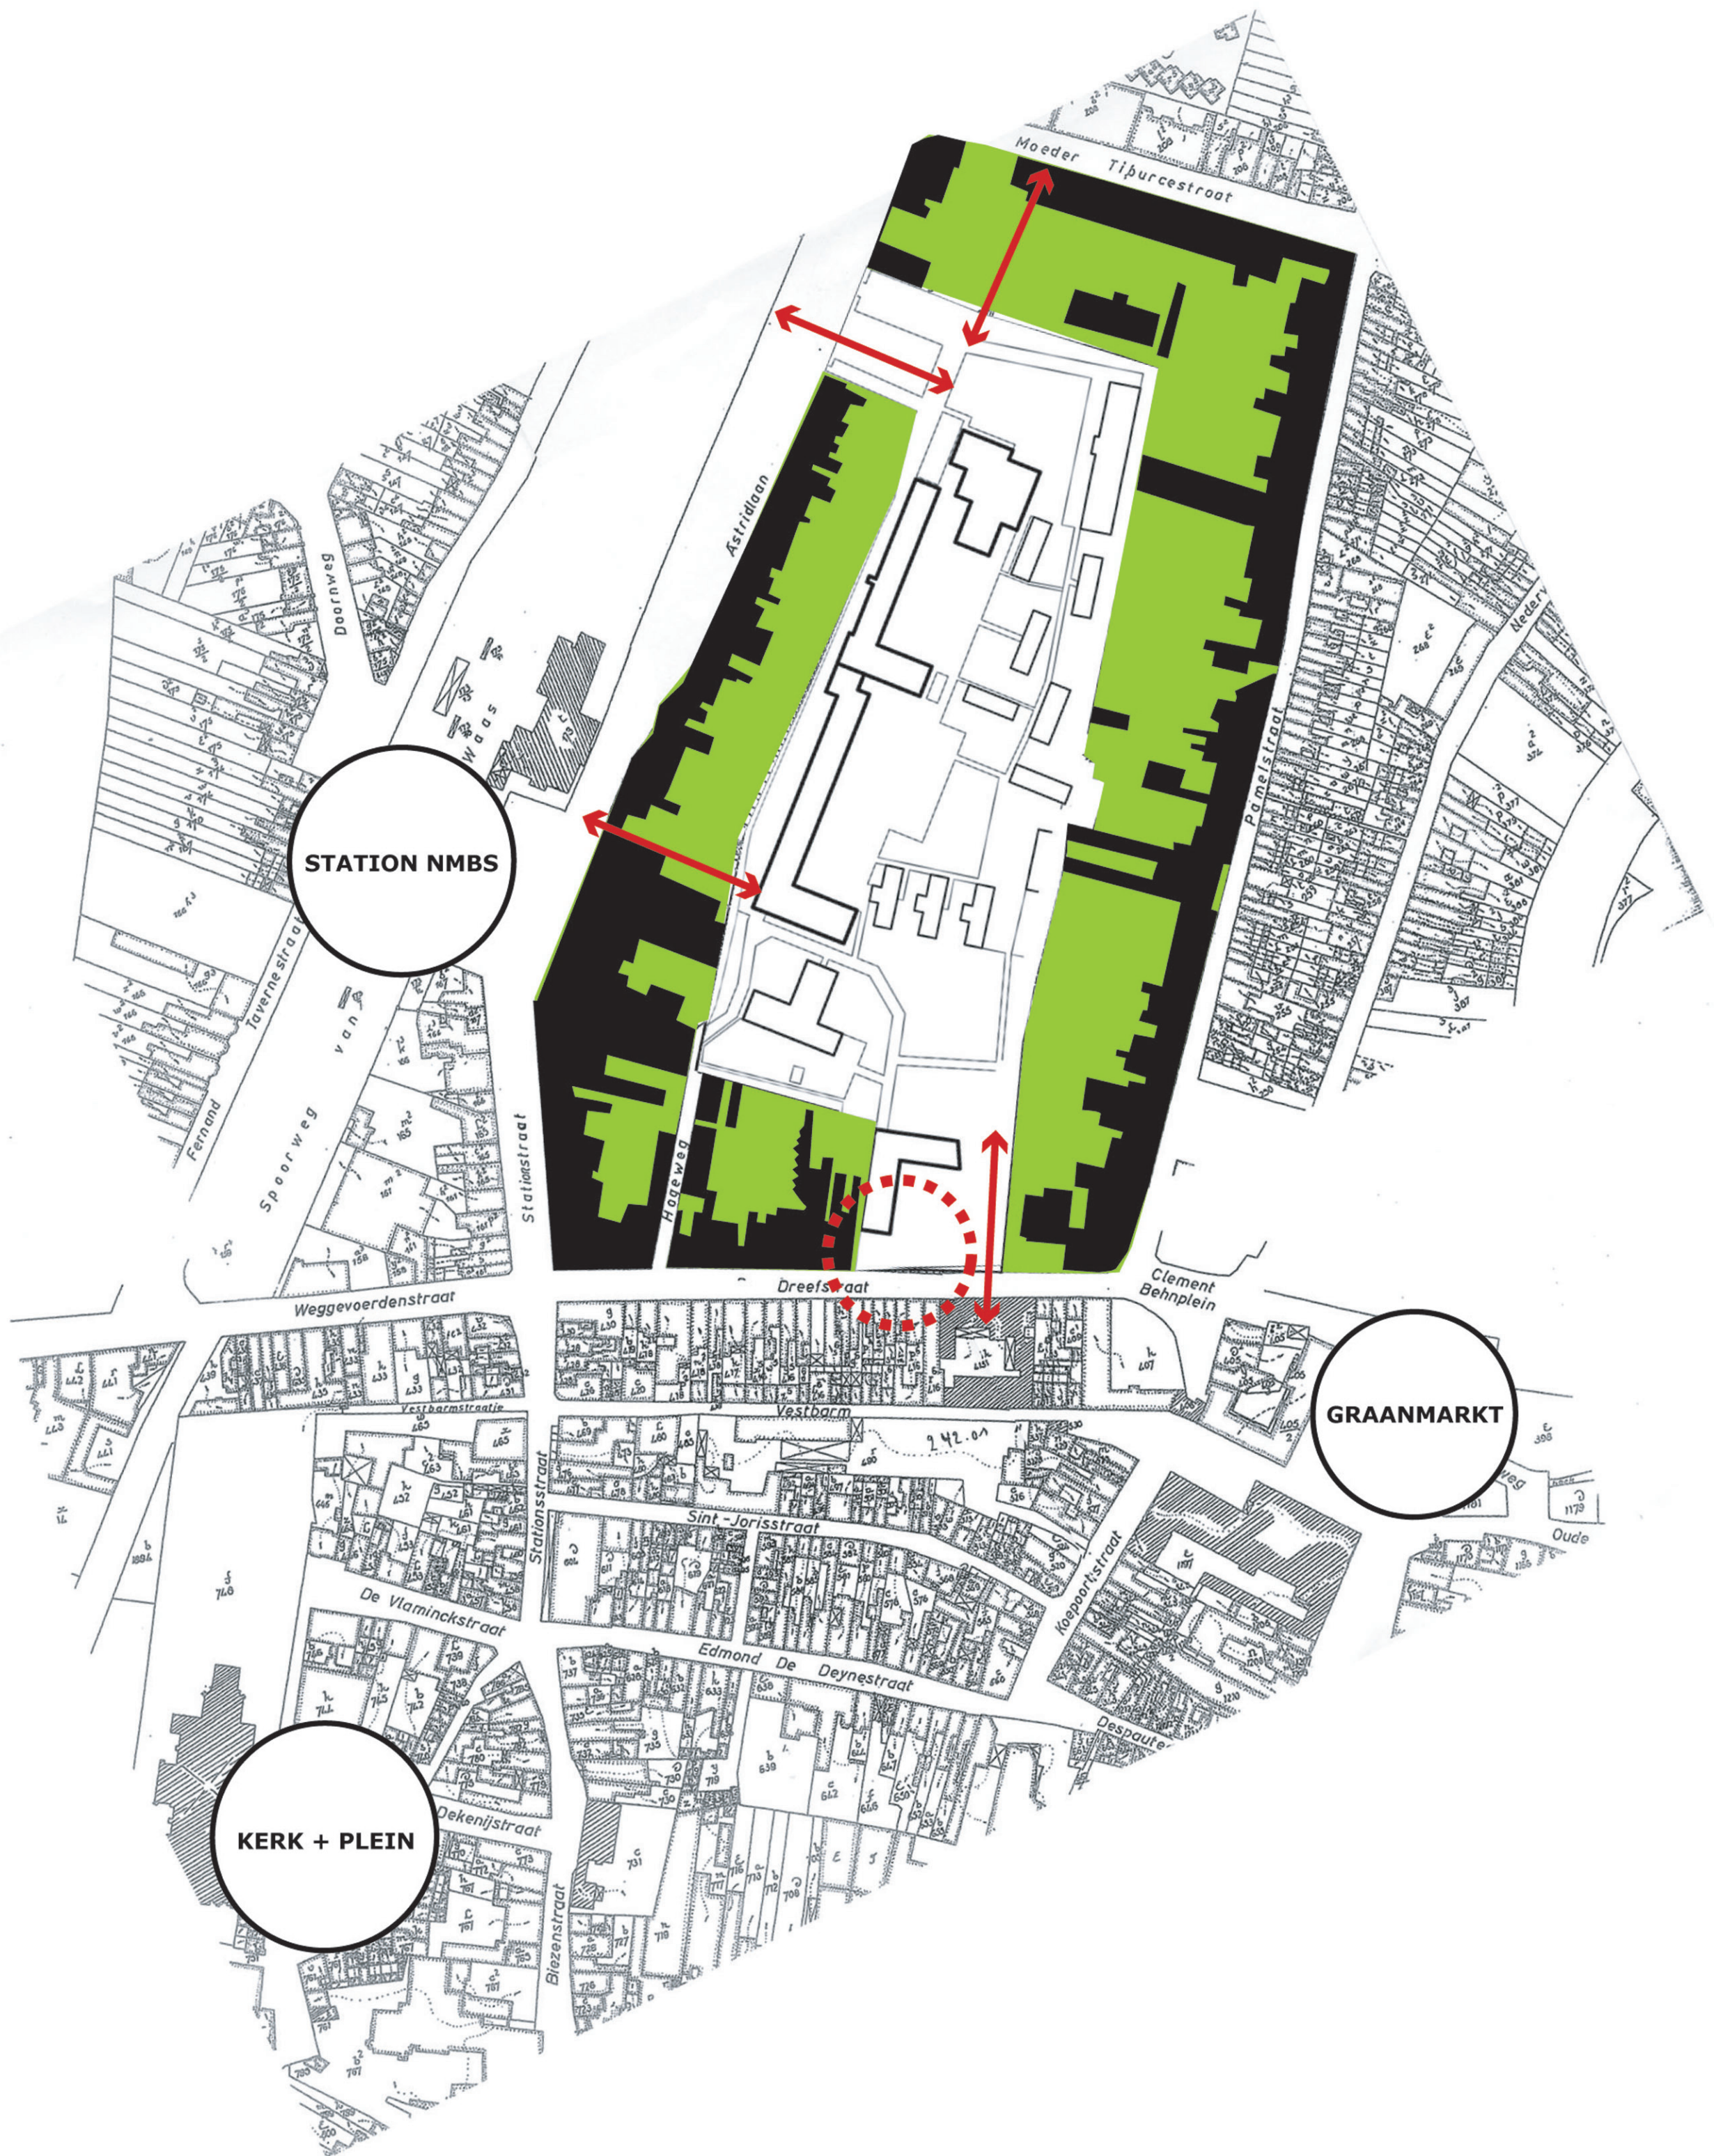




RUIMTE


PROGRAMMA VAN EISEN :
maximale eisen uitgezet volgens
oppervlaktegrootte

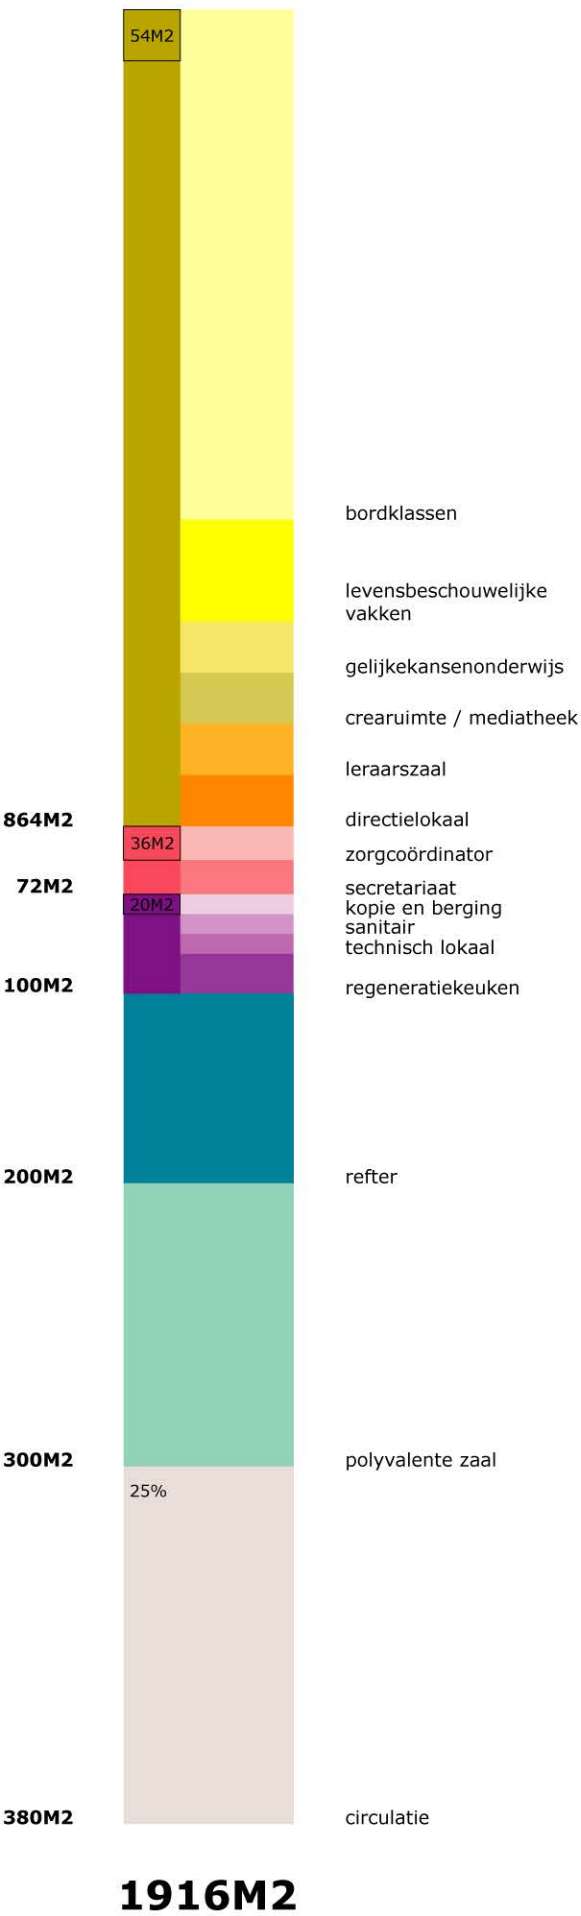

FUNCTIES GEGROEPEERD :
loskoppelen van refter en polyvalente zaal
zodat circulatie wordt beperkt

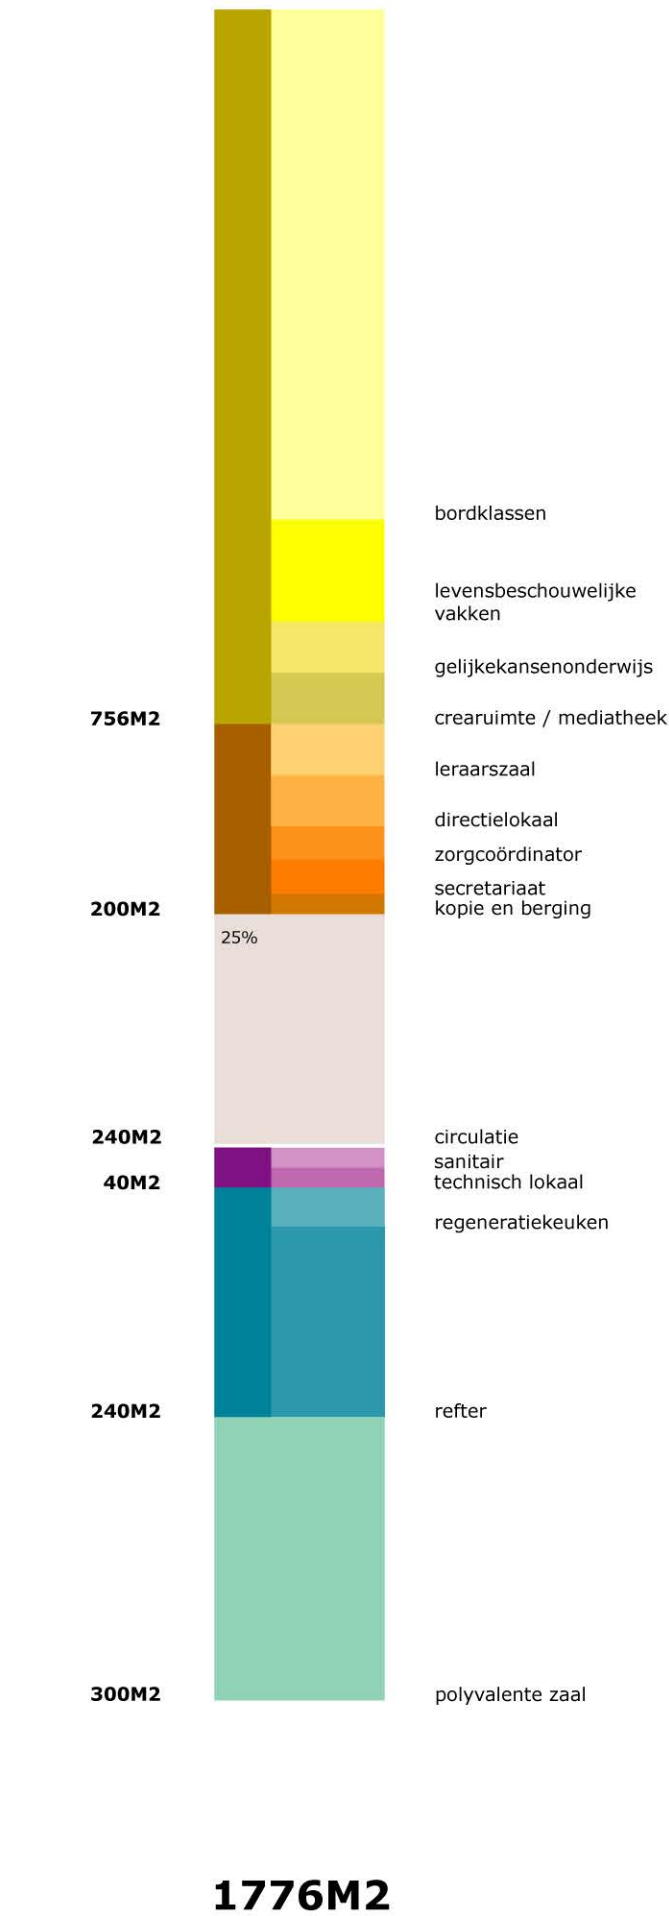


PROGRAMMA MET POLYVALENTE DYNAMIEK :
één compact volume met grensoverschrijdend gebruik van ruimten
+ een tweede volume als identiteit en gebruik voor de wijk

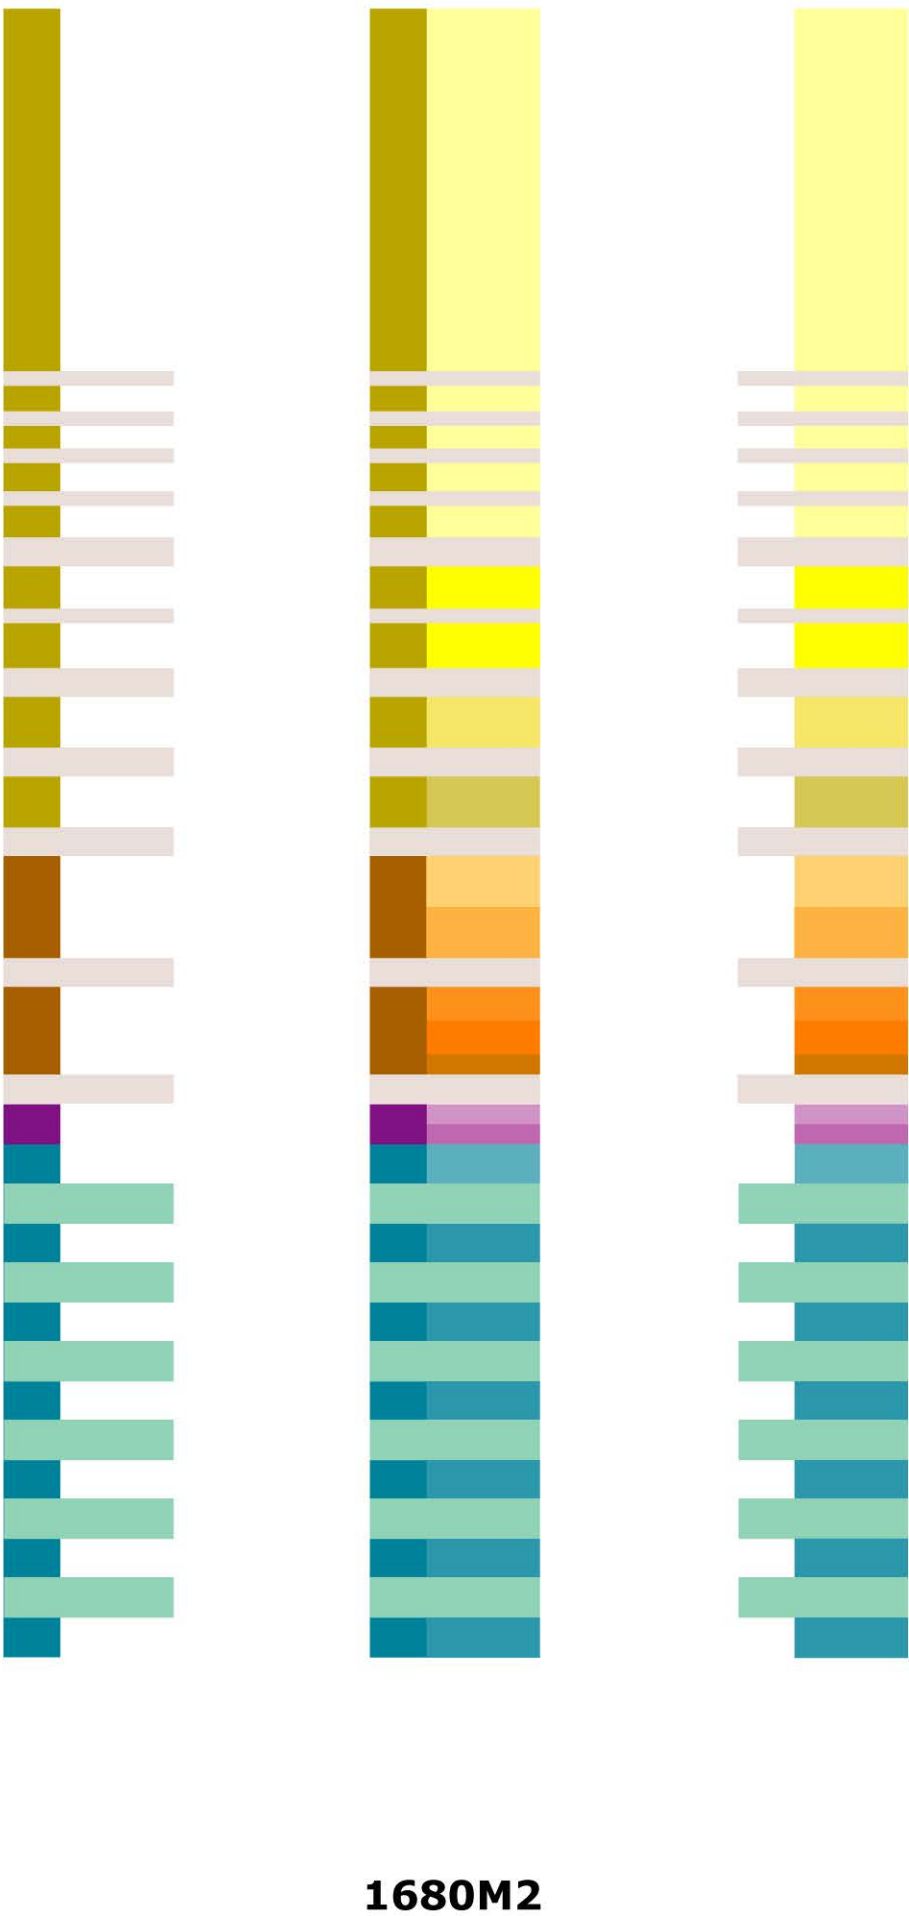





TIJD

SCHOOLDAG

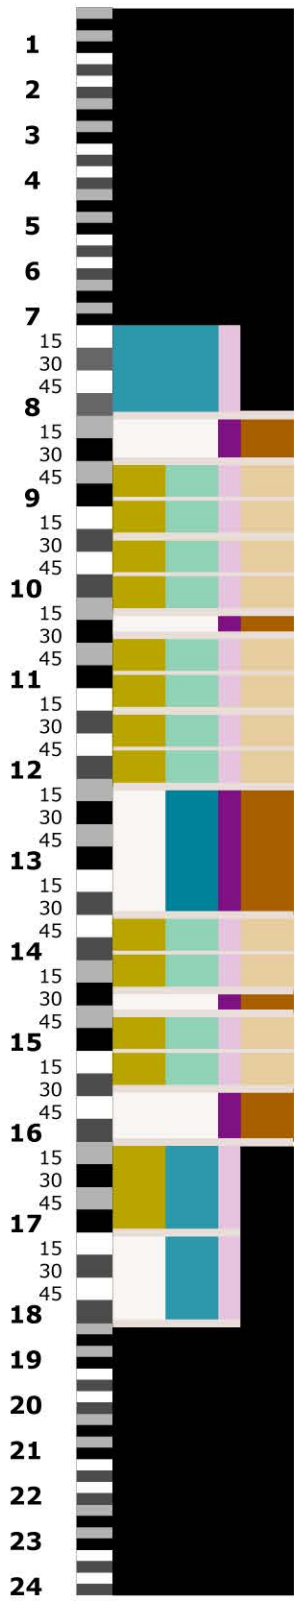

DYNAMISCHE SCHOOL

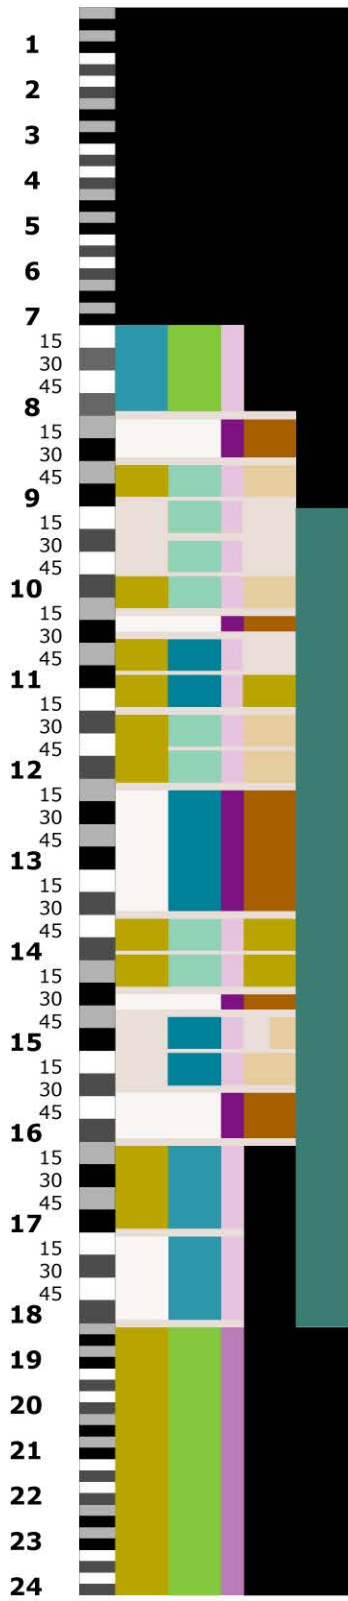

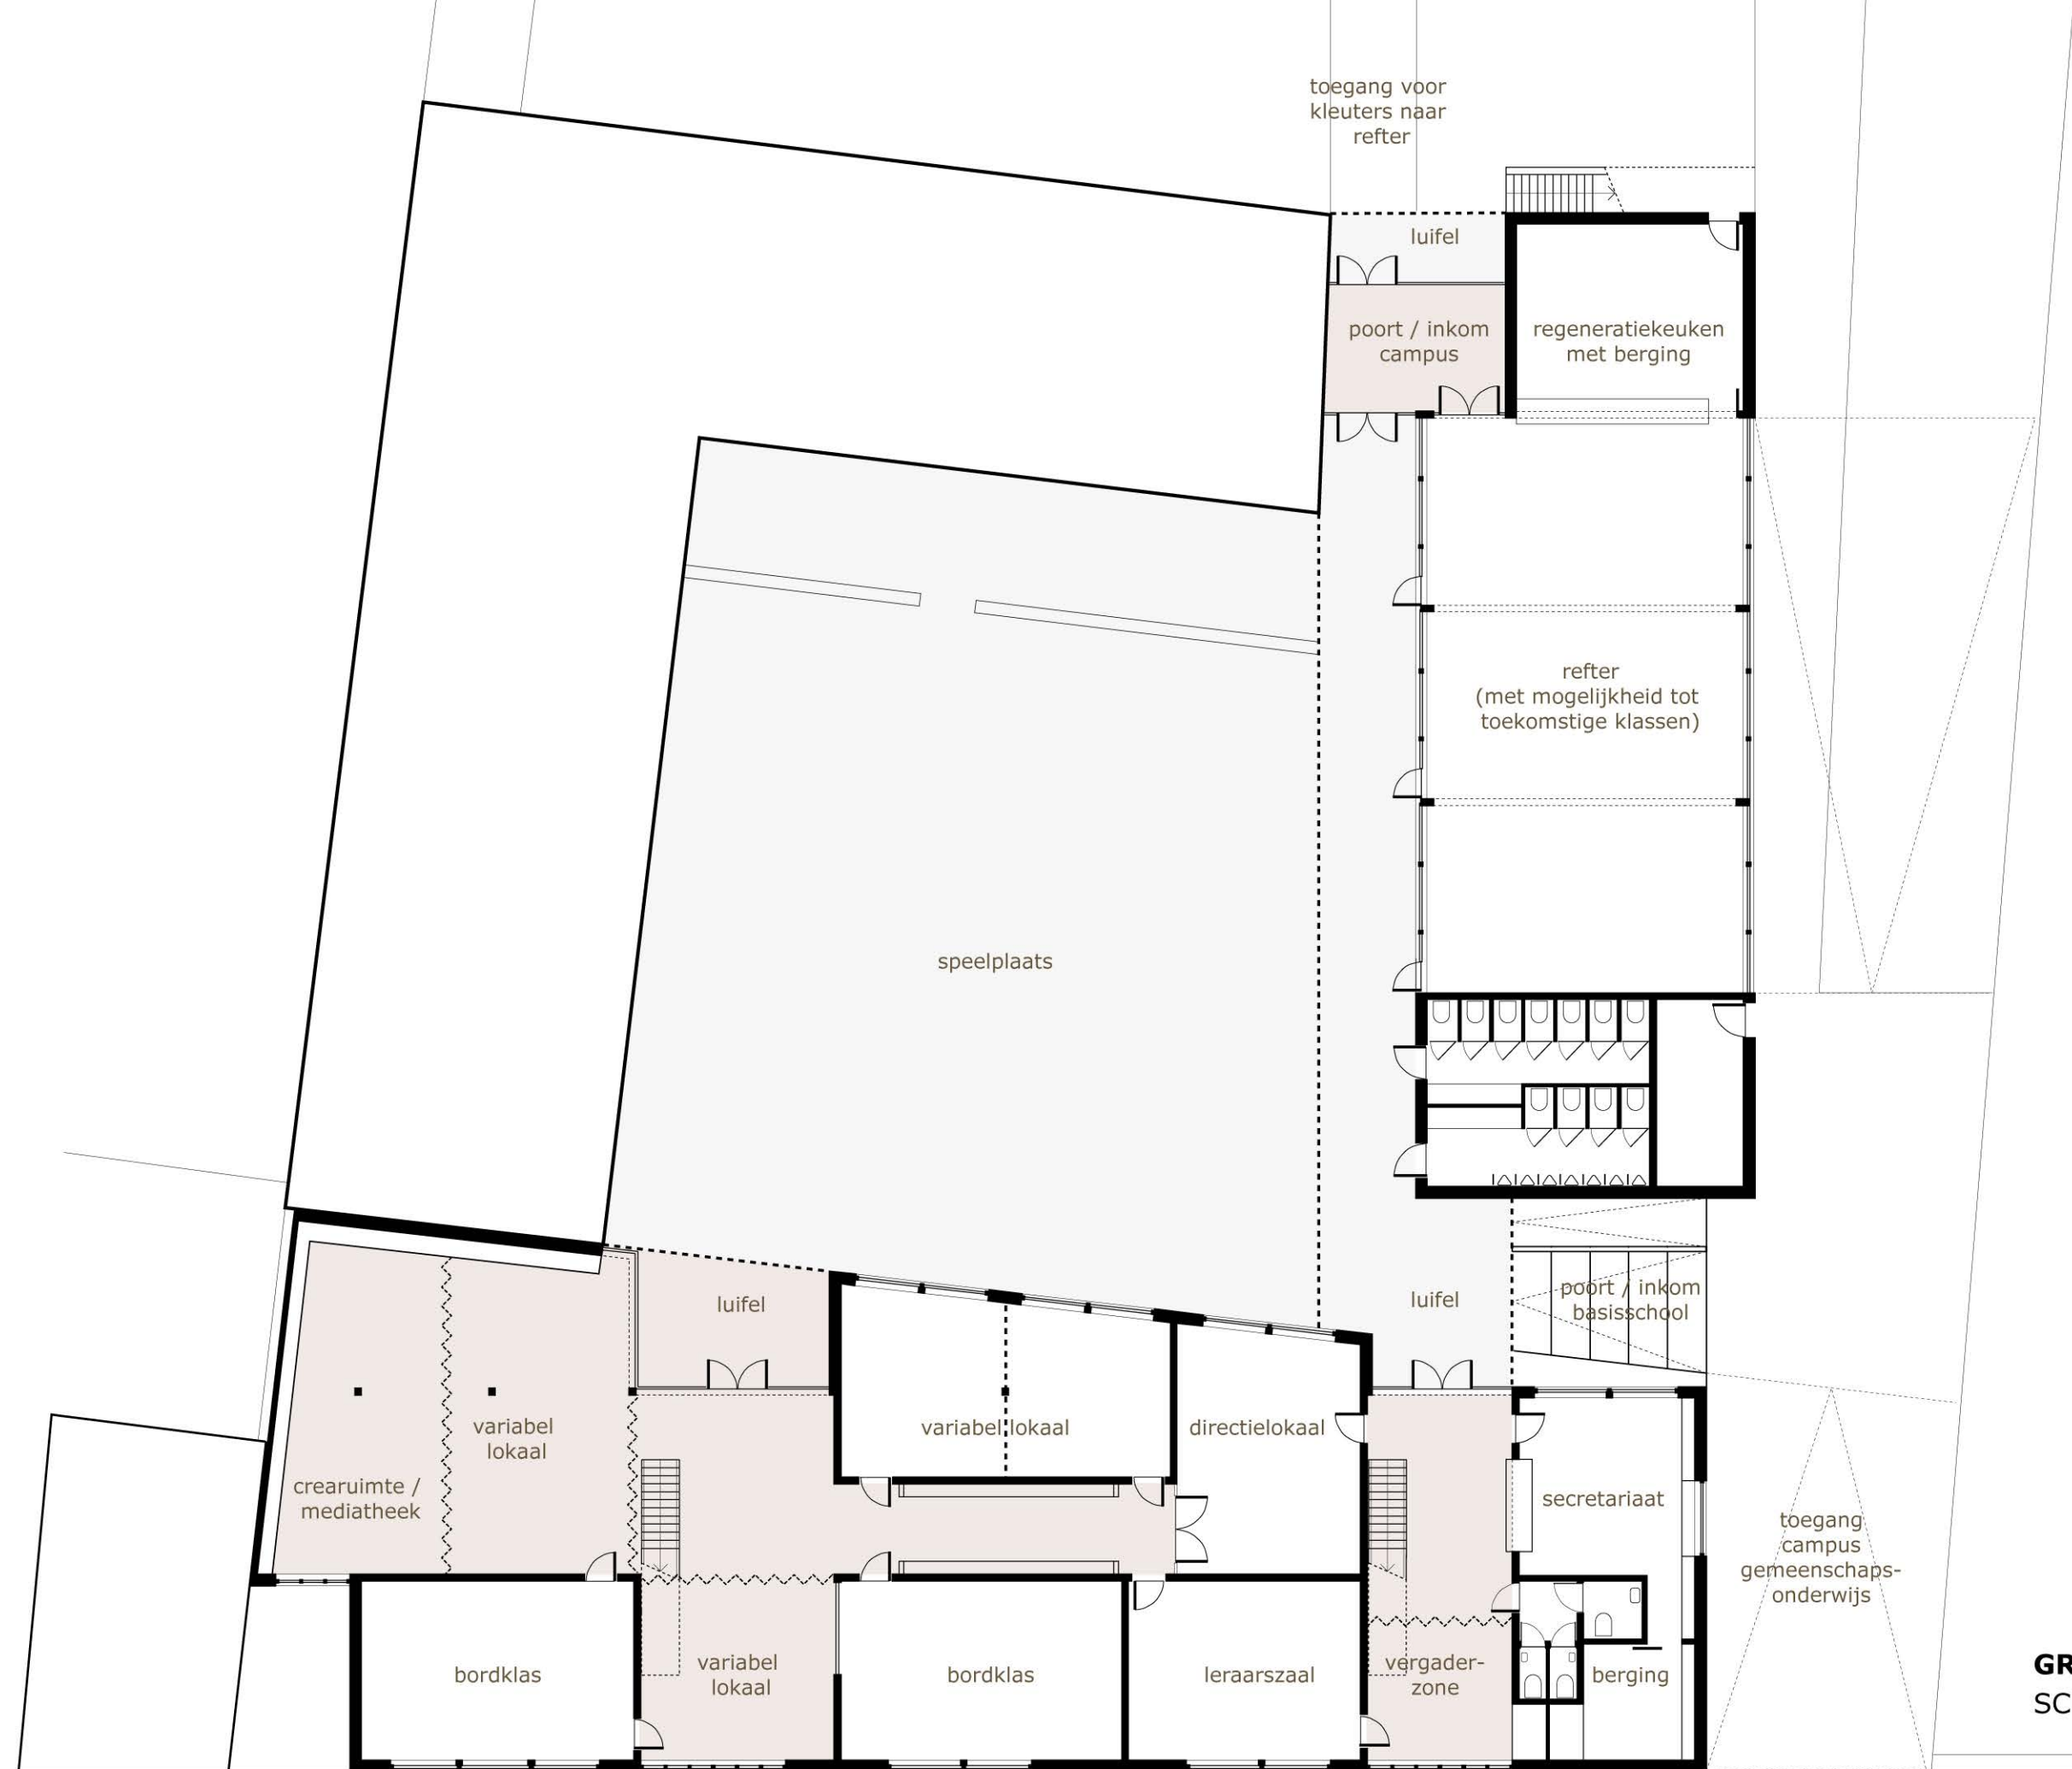

GRONDPLAN
SCHAAL 1:200









POLYVALENTE DYNAMIEK IN TIJD EN RUIMTE :
MOGELIJKE SCENARIO'S





NIVO 0

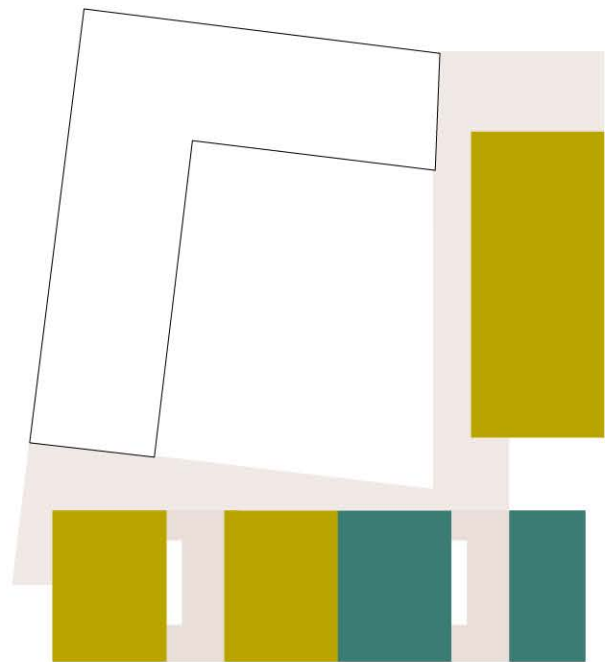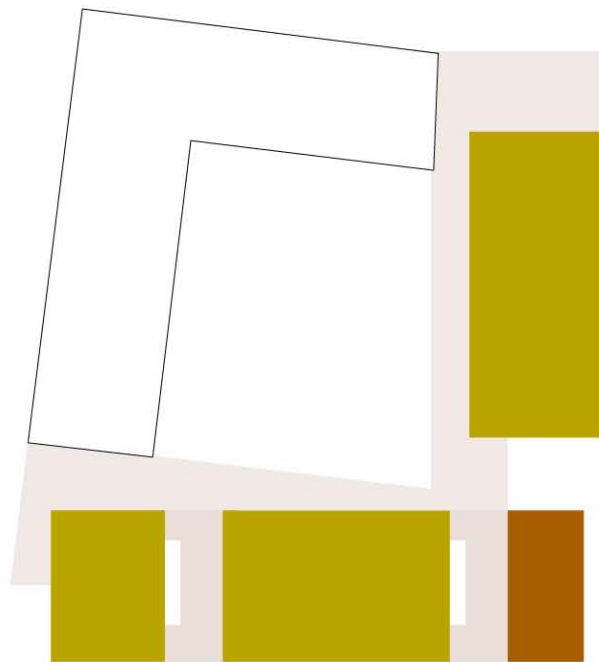
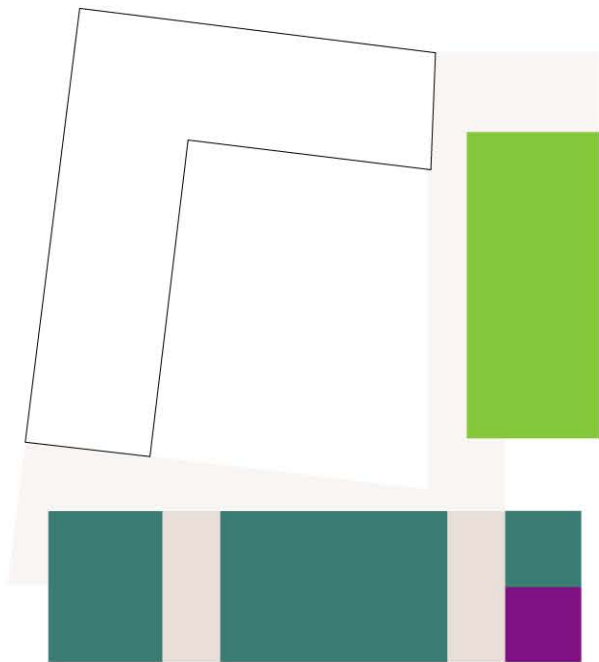
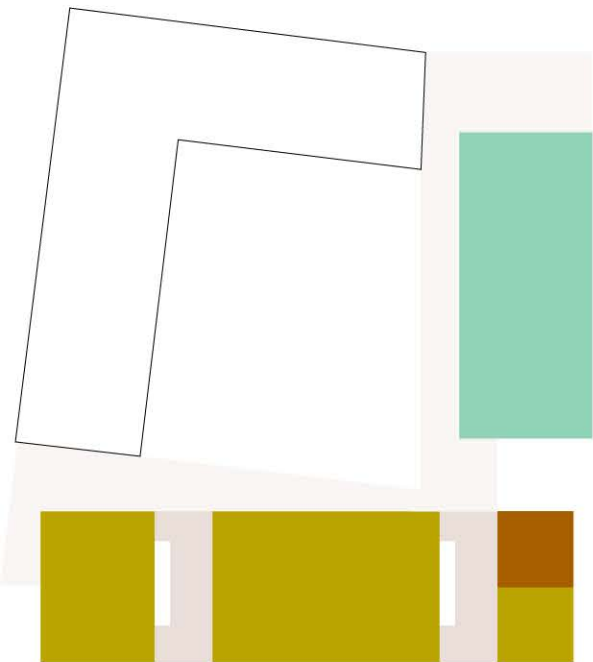



NIVO 1






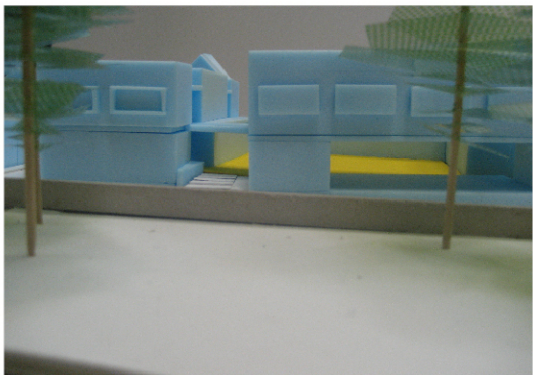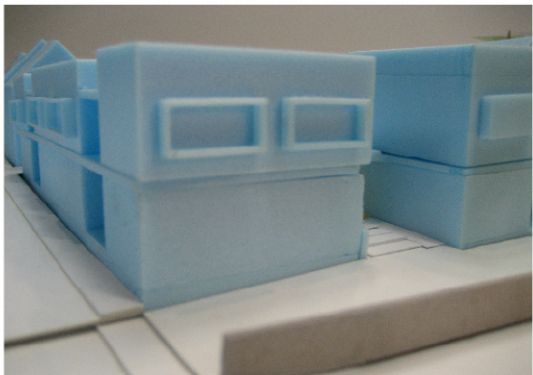

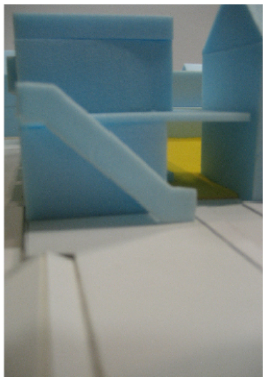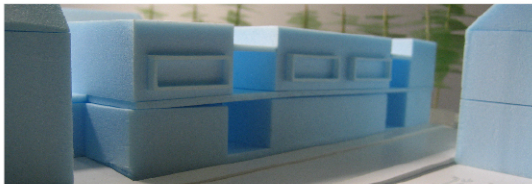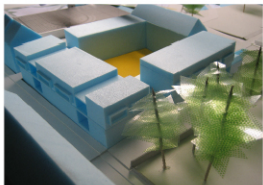


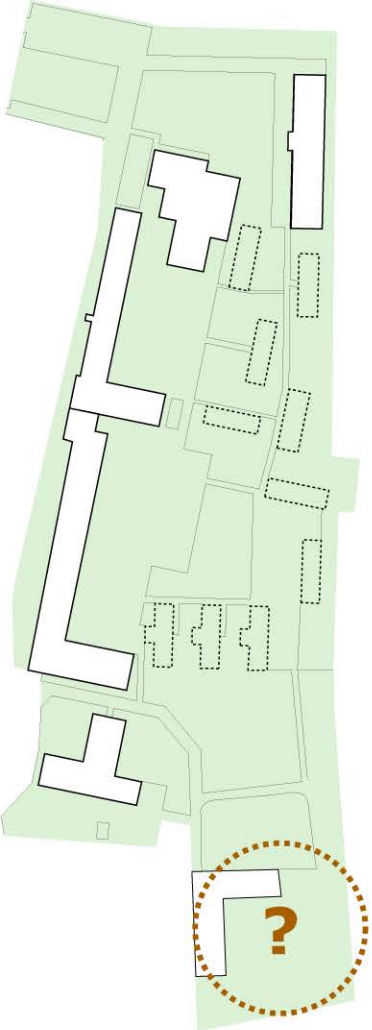


BOUWZONE

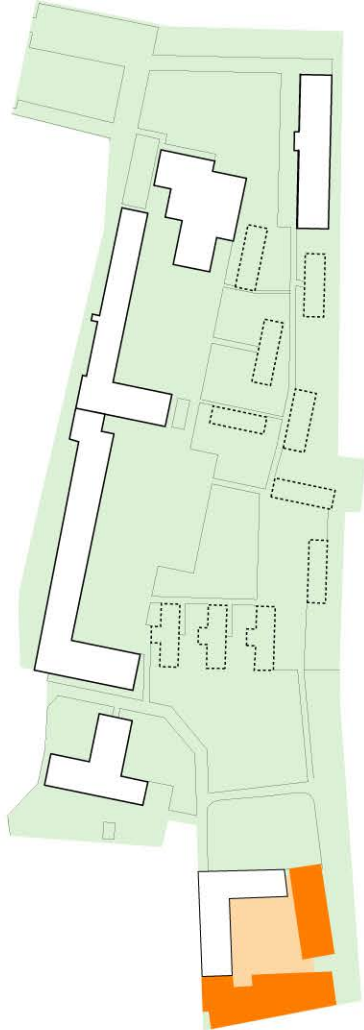





**NIEUWE
BASISSCHOOL**

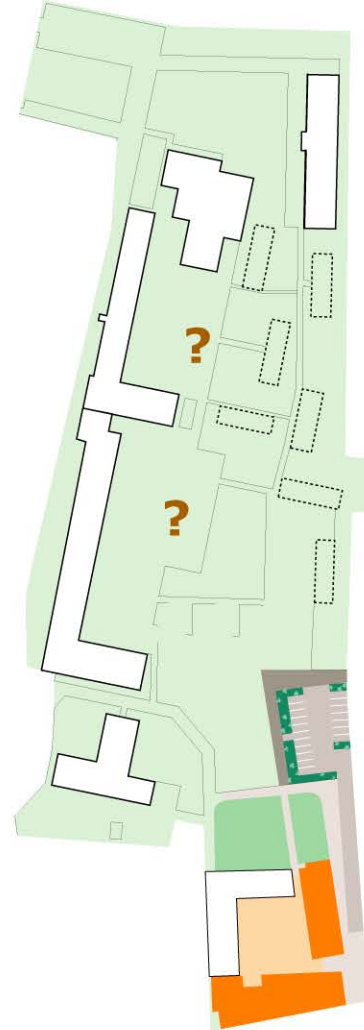


**OMGEVING
(voet, fiets, auto, bus)**

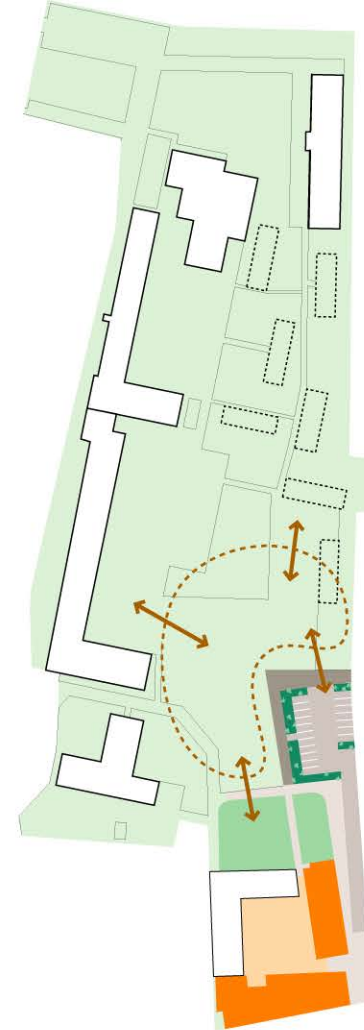

**UITBREIDING AREAAL
IN INTEGRAAL MASTERPLAN
VAN CAMPUS**

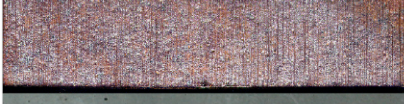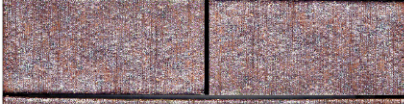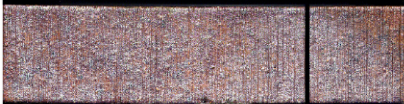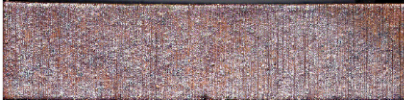


BAKSTEEN GEVELS

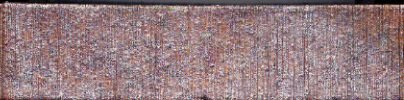


BETON LUIFELS + RAAMKADERS



HOUT SCHRIJNWERK

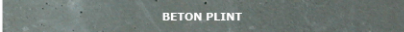

BETON PLINT

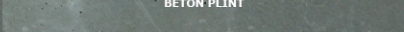

BETON PLINT