

00 1306

00 1306 B

kloostercomplex





herdersem

seniorflat, mini-crèche, bezinnings- en multiculturele ruimte


30 november 2007 – 11 december 2007

Nota.

Nota via schema.

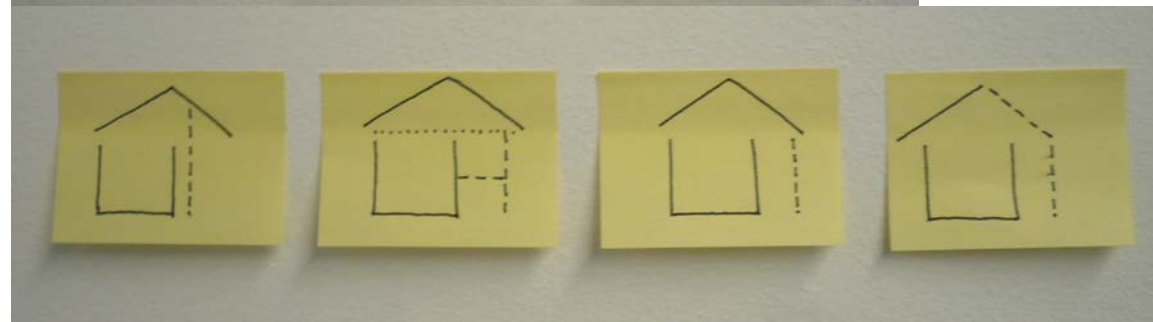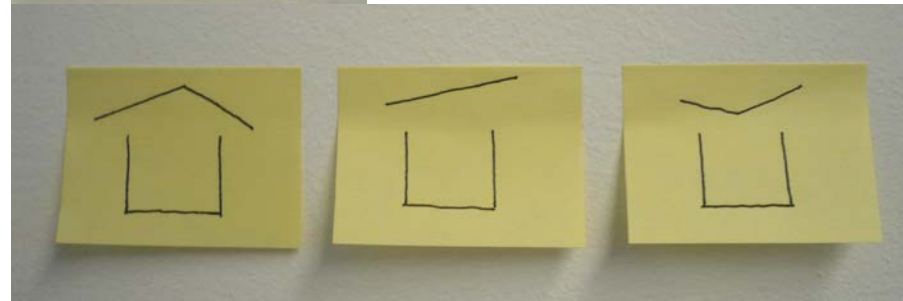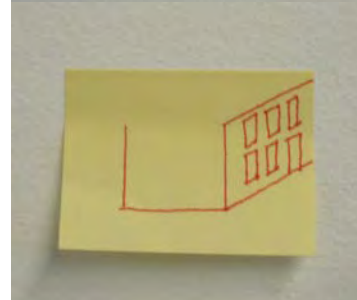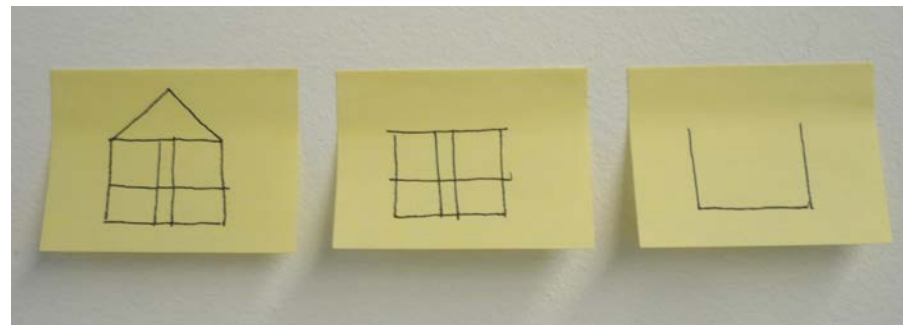

CORPUS
Gebouw.

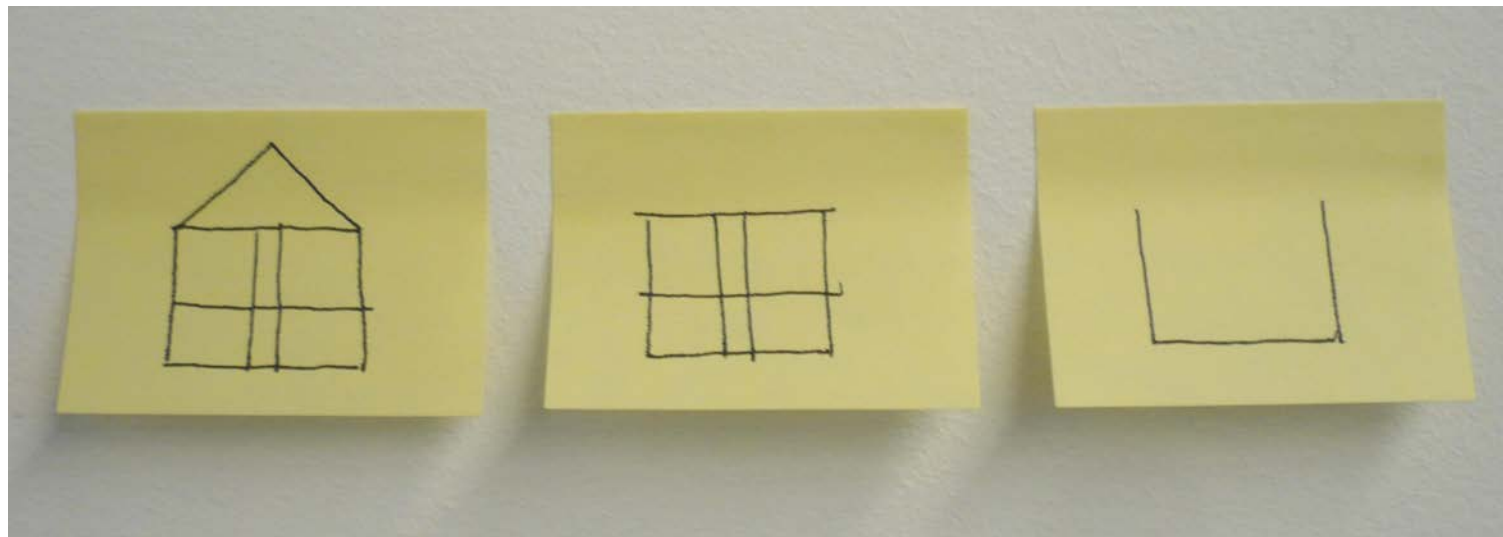

CORPUS

Gebouw.


(1)Eerste analyse van de gebouwen. Eigenlijk niet meer dan muren.

Want; het dak is niet voldoende. Niet voldoende in structuur. Dan toch om te isoleren. Althans zoals we dat de dag van vandaag verwachten. Maar ook in doorsnede. Althans ervan uitgaand dat we willen nazien ofdat dat dak niet kan worden geoptimaliseerd. Kunnen we daar straks ook programma?! Met andere woorden: optimalisatie van de footprint... Eigenlijk een eerste zet bij het nazien van duurzaamheid!

Want; de vloeren. Daarvoor hoeven we de brandweer niet te horen! Dat weten we zo. Dat kan niet! Maar ook: qua stabiliteit: te vergeten!

Want; heel wat van de binnenwanden. Wat is ervan aan... Wat betekenen ze...


Want; die gangen... Vervelende gangen...

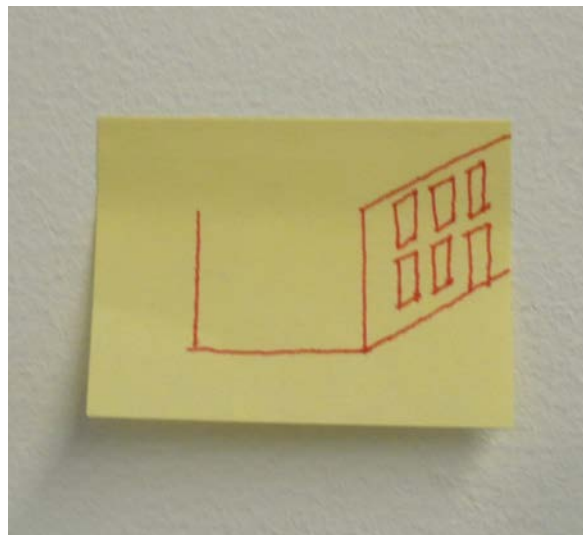

CORPUS

Gebouw.


(2)Maar wel: perceptie: Rode, rode bakstenen gebouw... Geen monument. Maar wel geheugen. In het geheugen gegrift. Niemand die het niet kent.

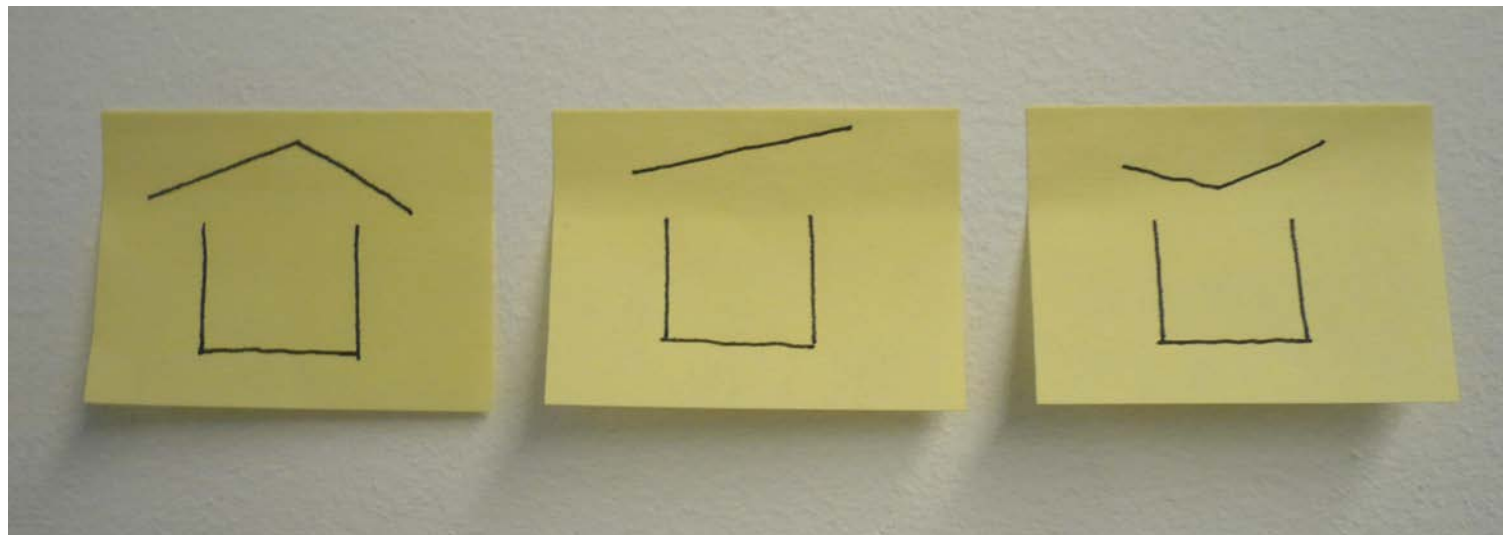

CORPUS

Gebouw.

(3) Dus; een nieuw dak. Oefening in vorm. Oefening in snede. Oefening in evenwicht: hoe kan een ander dak; zonder dat Herdersem vergeten wordt...

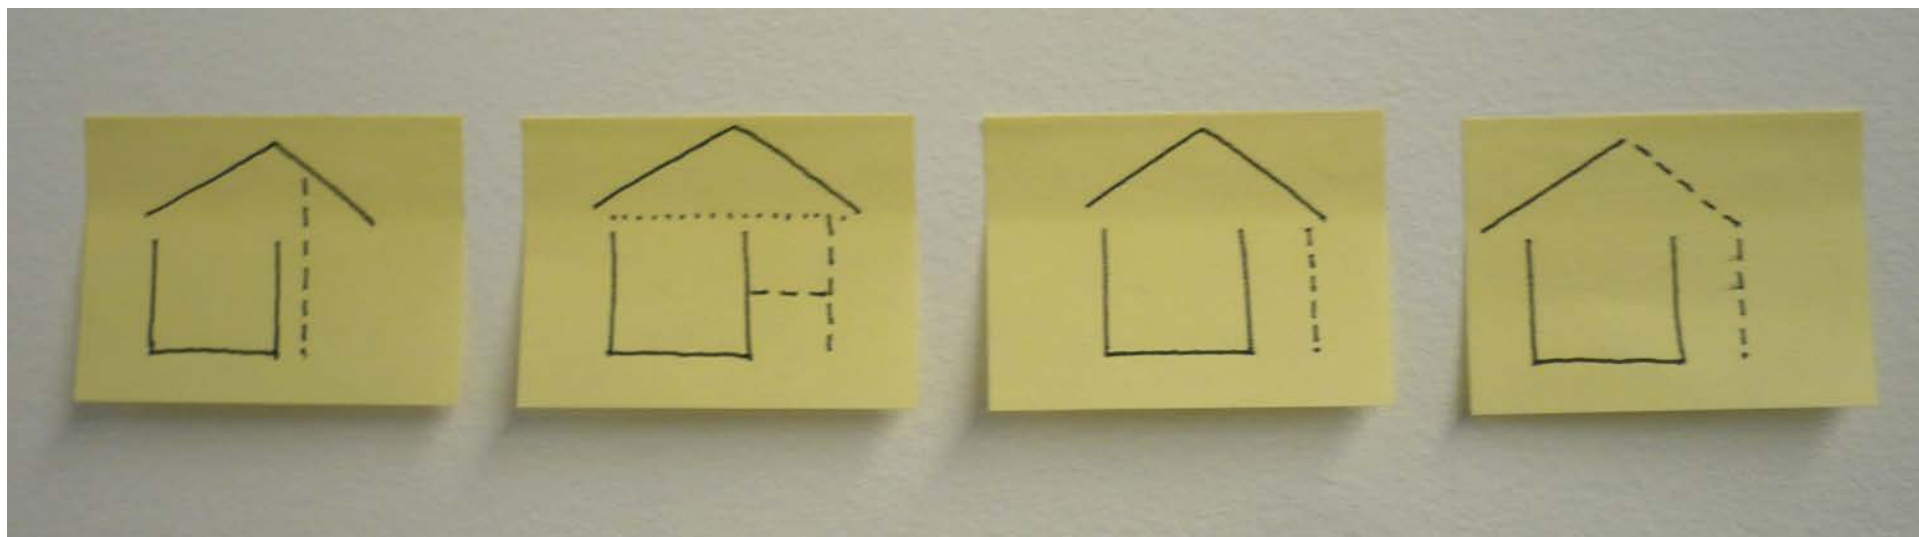

CORPUS

Gebouw.

(4)En; als dat dan gevonden wordt... Wat kan het dan meer betekenen... Kan het een secundaire ruimte maken..?! Een ruimte voor circulatie..?! Of zomaar wat ruimte om te verblijven...een wintertuin...zoiet..?! Wauw...dat willen we wel onderzoeken!



CORPUS

Gebouw.

(5)Ja; het moet zoals het in ons geheugen staat 'staan'!



MONASTERIUM


Klooster.

Eenheid. Moet er geweest zijn. Eenheid; niet als altijd maar hetzelfde, maar wel eenheid door te samen. Anders op een gelijke manier.

En rechttoe rechtaan. Geen ornament. Hoe rechttoe rechtaan kunnen we zelf denken...?! Eenvoud. Eenvoud.

Samenhorigheid. Een groot gevoel van samenhorigheid. Dat is een klooster. Eenvoud en samen.

Eenheid moet er geweest zijn. Er is wel wat verzet. Verbouwd. Verbeterd. Verbeterd? Toen dachten we toch zo. En daar is niks mis mee. Maar hoe nu vandaag terug eenheid...?! En weerom: rechttoe rechtaan.

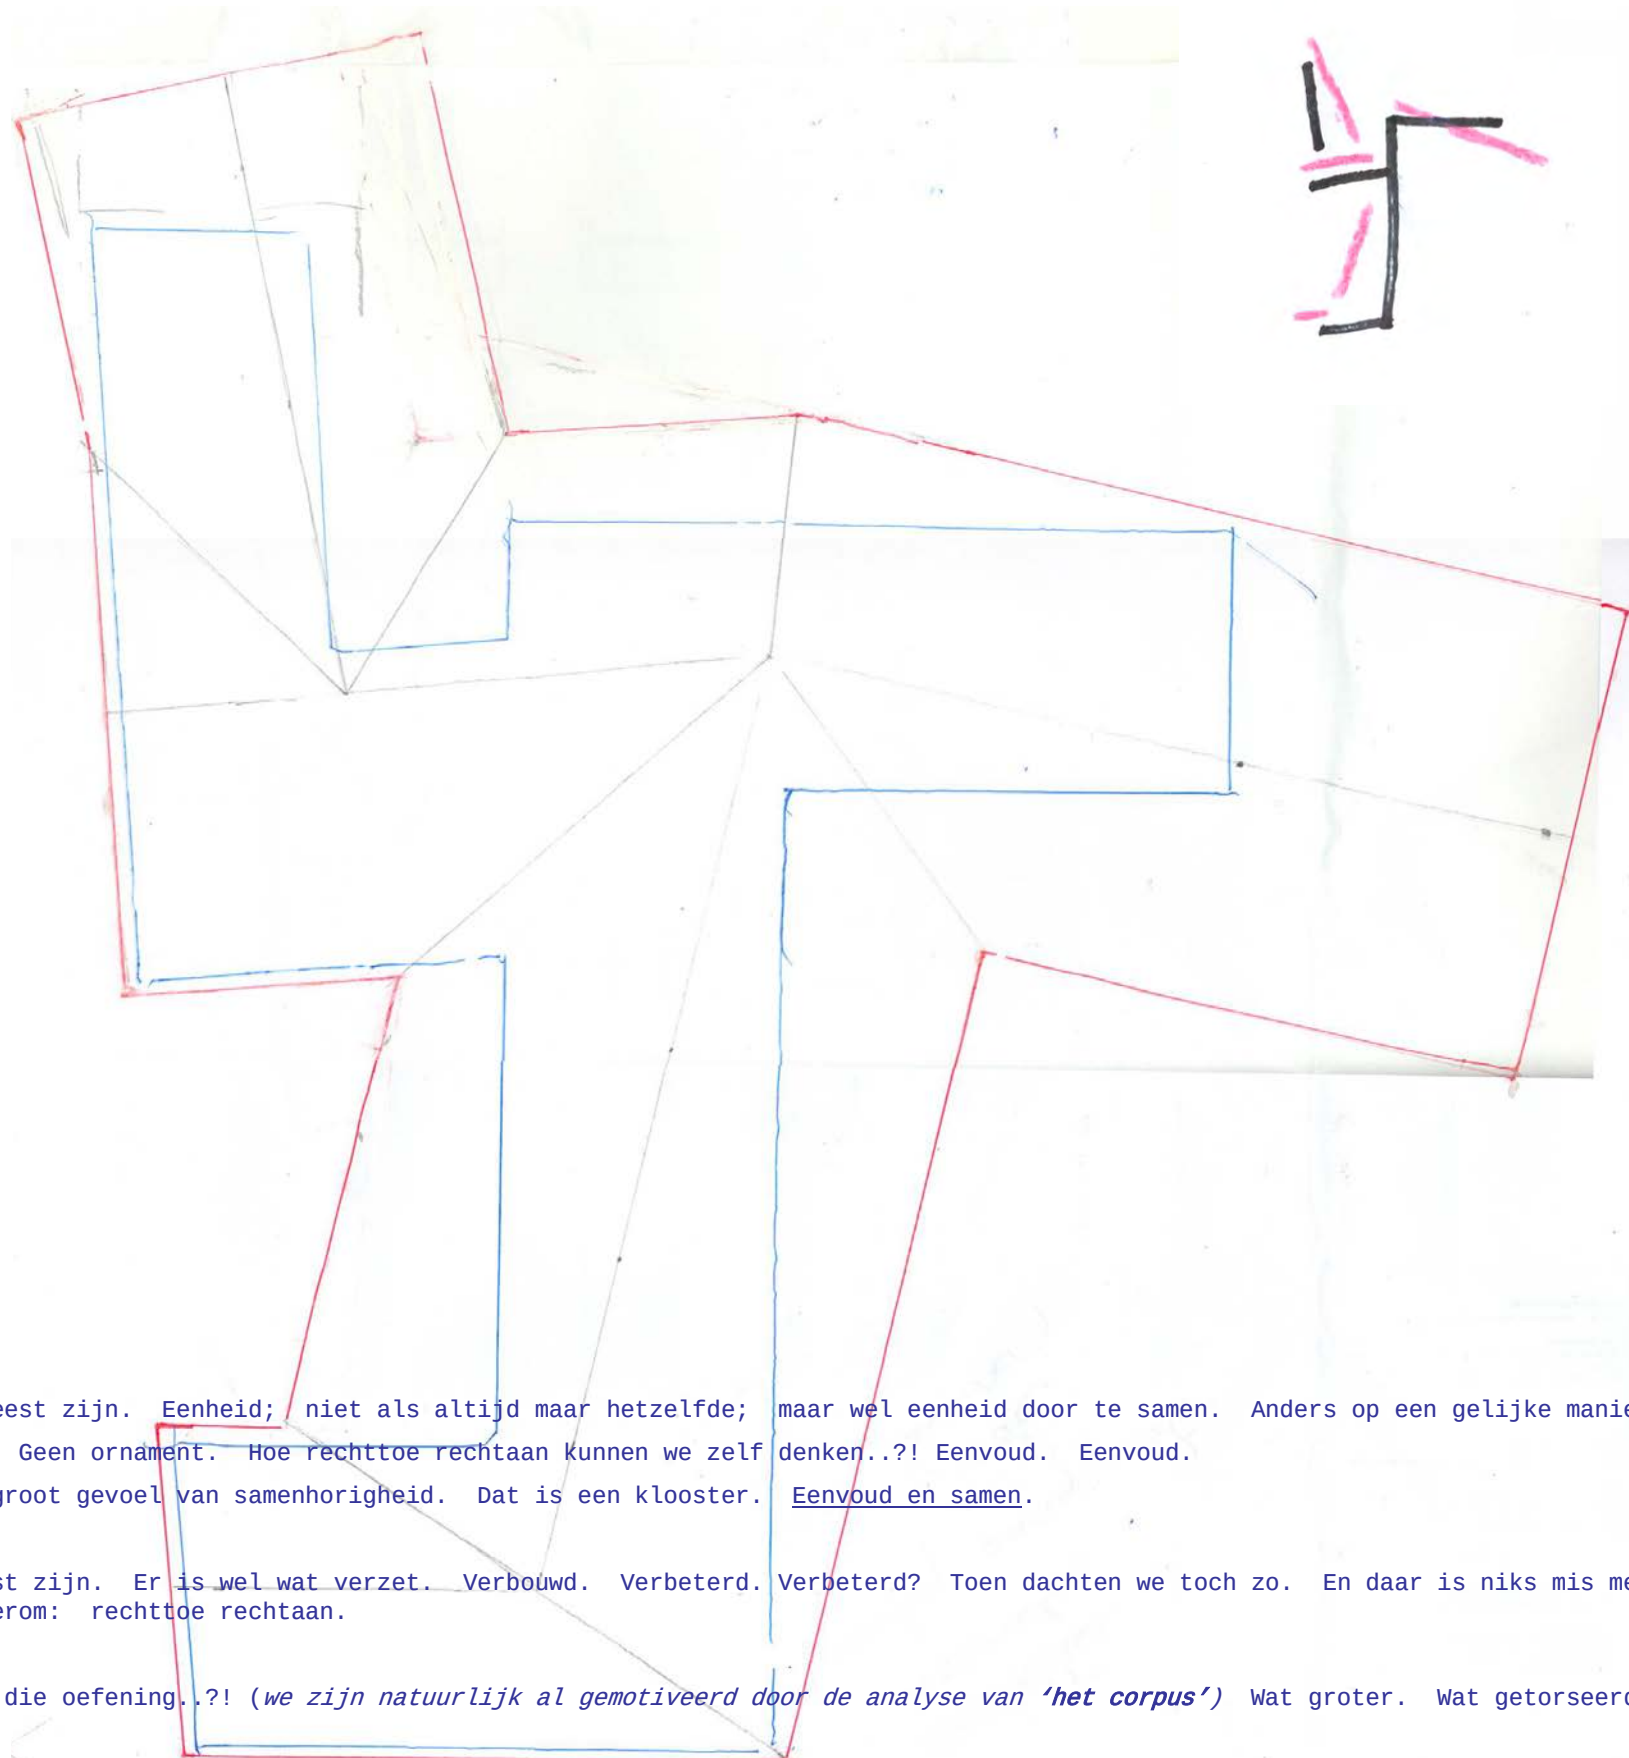



MONASTERIUM

Klooster.

Eenheid. Moet er geweest zijn. Eenheid; niet als altijd maar hetzelfde; maar wel eenheid door te samen. Anders op een gelijke manier. En rechttoe rechtaan. Geen ornament. Hoe rechttoe rechtaan kunnen we zelf denken...?! Eenvoud. Eenvoud. Samenhorigheid. Een groot gevoel van samenhorigheid. Dat is een klooster. Eenvoud en samen.

Eenheid moet er geweest zijn. Er is wel wat verzet. Verbouwd. Verbeterd. Verbeterd? Toen dachten we toch zo. En daar is niks mis mee. Maar hoe nu vandaag terug eenheid...?! En weerom: rechttoe rechtaan.

Een oefening. Wat is die oefening...?! (*we zijn natuurlijk al gemotiveerd door de analyse van 'het corpus'*) Wat groter. Wat getorseerd. Wat intressant...!

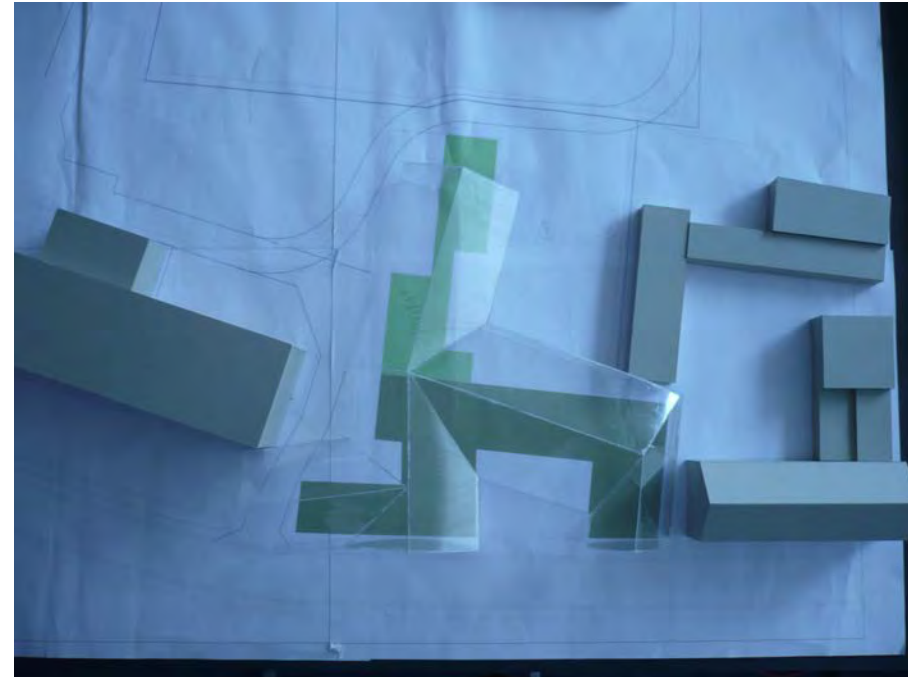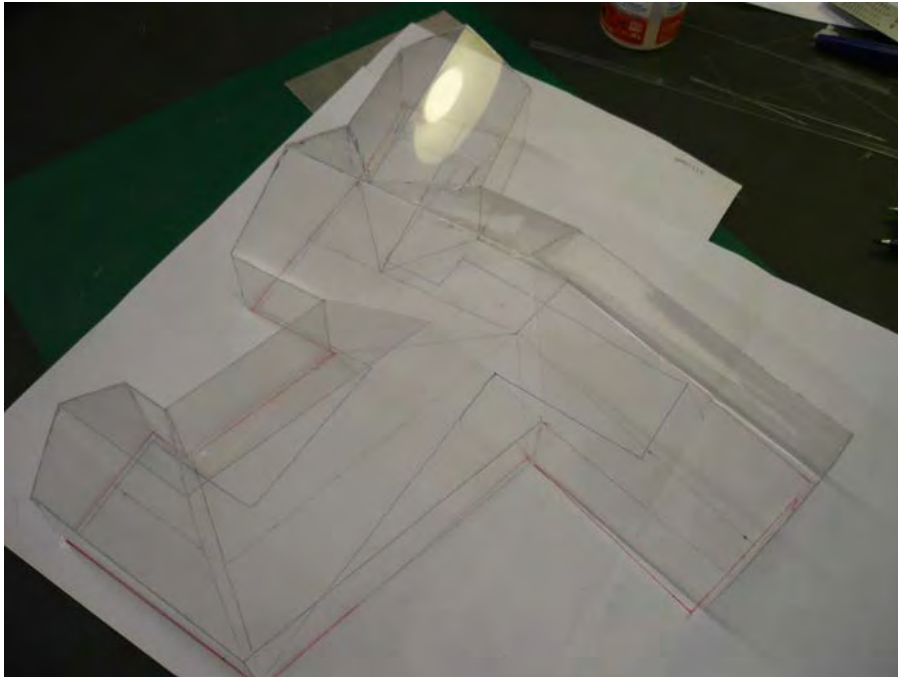


MONASTERIUM

Klooster.

Eenheid. Moet er geweest zijn. Eenheid; niet als altijd maar hetzelfde; maar wel eenheid door te samen. Anders op een gelijke manier. En rechttoe rechtaan. Geen ornament. Hoe rechttoe rechtaan kunnen we zelf denken..?! Eenvoud. Eenvoud. Samenhorigheid. Een groot gevoel van samenhorigheid. Dat is een klooster. Eenvoud en samen.

Eenheid moet er geweest zijn. Er is wel wat verzet. Verbouwd. Verbeterd. Verbeterd? Toen dachten we toch zo. En daar is niks mis mee. Maar hoe nu vandaag terug eenheid...?! En weerom: rechttoe rechtaan.

Een oefening. Wat is die oefening..?! (*we zijn natuurlijk al gemotiveerd door de analyse van 'het corpus'*) Wat groter. Wat getorseerd. Wat intressant...! Er op en erover. Groter. Er is iets mee.

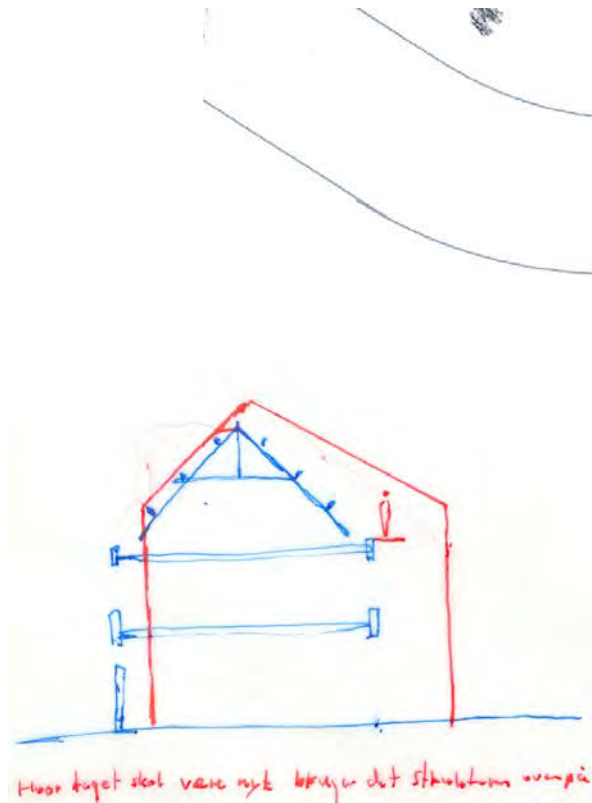

MONASTERIUM

Klooster.


Eenheid. Moet er geweest zijn. Eenheid; niet als altijd maar hetzelfde; maar wel eenheid door te samen. Anders op een gelijke manier. En rechttoe rechtaan. Geen ornament. Hoe rechttoe rechtaan kunnen we zelf denken..?! Eenvoud. Eenvoud. Samenhorigheid. Een groot gevoel van samenhorigheid. Dat is een klooster. Eenvoud en samen.

Eenheid moet er geweest zijn. Er is wel wat verzet. Verbouwd. Verbeterd. Verbeterd? Toen dachten we toch zo. En daar is niks mis mee. Maar hoe nu vandaag terug eenheid...?! En weerom: rechttoe rechtaan.


Een oefening. Wat is die oefening..?! (we zijn natuurlijk al gemotiveerd door de analyse van **'het corpus'**) Wat groter. Wat getorseerd. Wat intressant...!

Er op en erover. Groter. Er is iets mee.

Iets dat doet vermoeden dat het bestaande terug kamers kunnen worden. En het grotere extra. Om te circuleren. Of om extra te zijn...

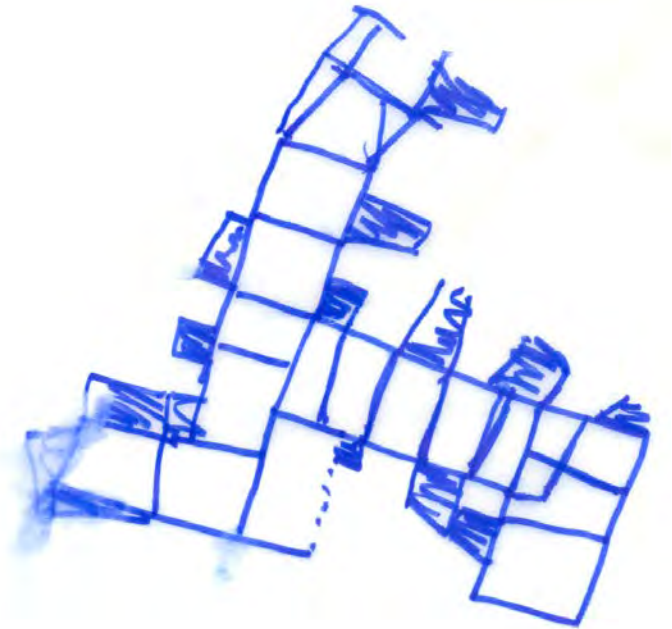

2x

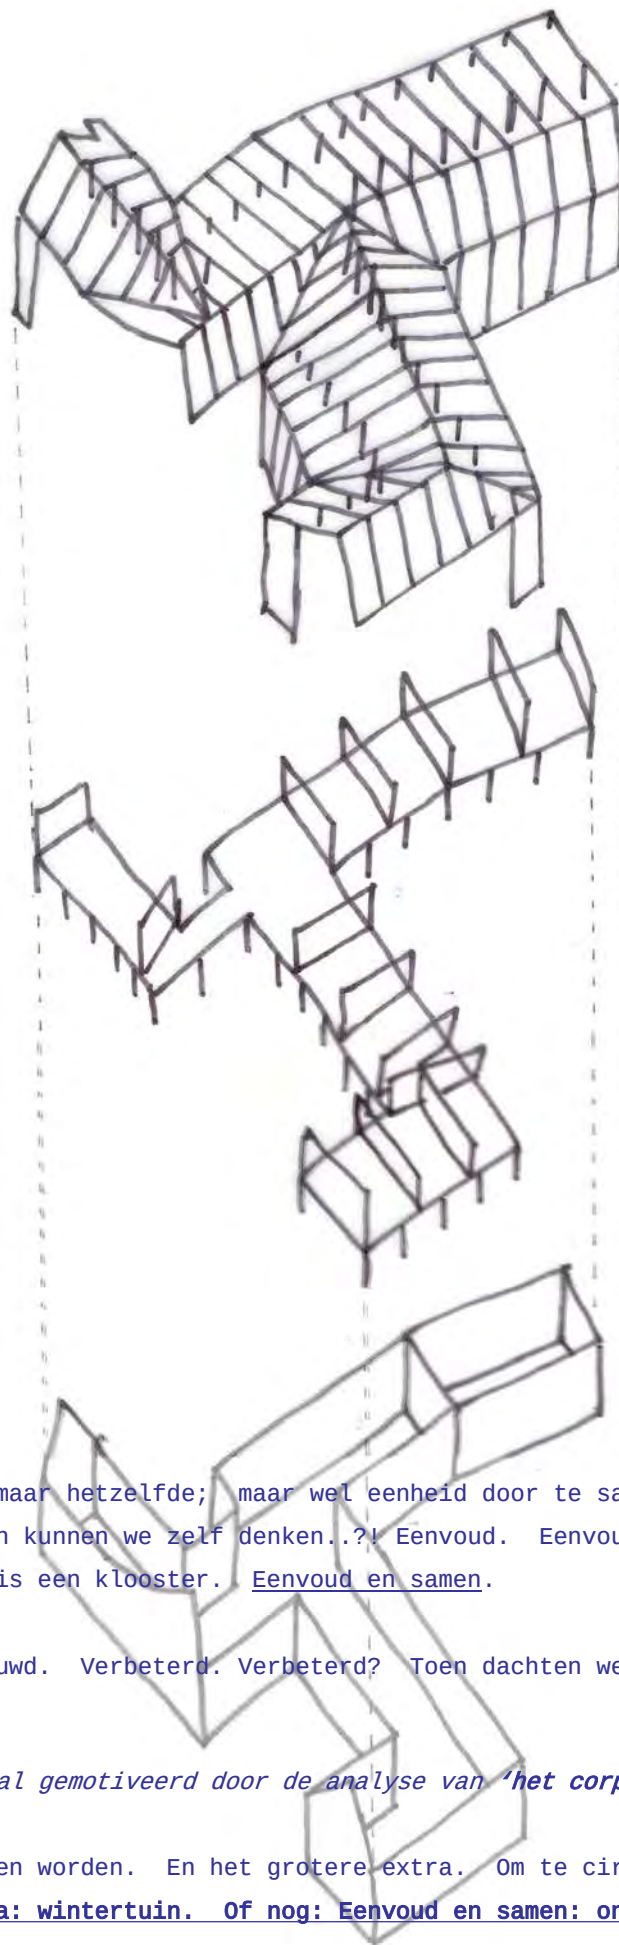

MONASTERIUM

Klooster.

Eenheid. Moet er geweest zijn. Eenheid; niet als altijd maar hetzelfde; maar wel eenheid door te samen. Anders op een gelijke manier. En rechttoe rechtaan. Geen ornament. Hoe rechttoe rechtaan kunnen we zelf denken..?! Eenvoud. Eenvoud. Samenhorigheid. Een groot gevoel van samenhorigheid. Dat is een klooster. Eenvoud en samen.


Eenheid moet er geweest zijn. Er is wel wat verzet. Verbouwd. Verbeterd. Verbeterd? Toen dachten we toch zo. En daar is niks mis mee. Maar hoe nu vandaag terug eenheid...?! En weerom: rechttoe rechtaan.

Een oefening. Wat is die oefening..?! (*we zijn natuurlijk al gemotiveerd door de analyse van 'het corpus'*) Wat groter. Wat getorseerd. Wat interessant...! Er op en erover. Groter. Er is iets mee.


Iets dat doet vermoeden dat het bestaande terug kamers kunnen worden. En het grotere extra. Om te circuleren. Of om extra te zijn...

Even op een rij: corpus; structuur; monasterium. En extra: wintertuin. Of nog: Eenvoud en samen: onder één dak.


Tekeningen. Plannen.
Echte plannen, en gevels, en snedes

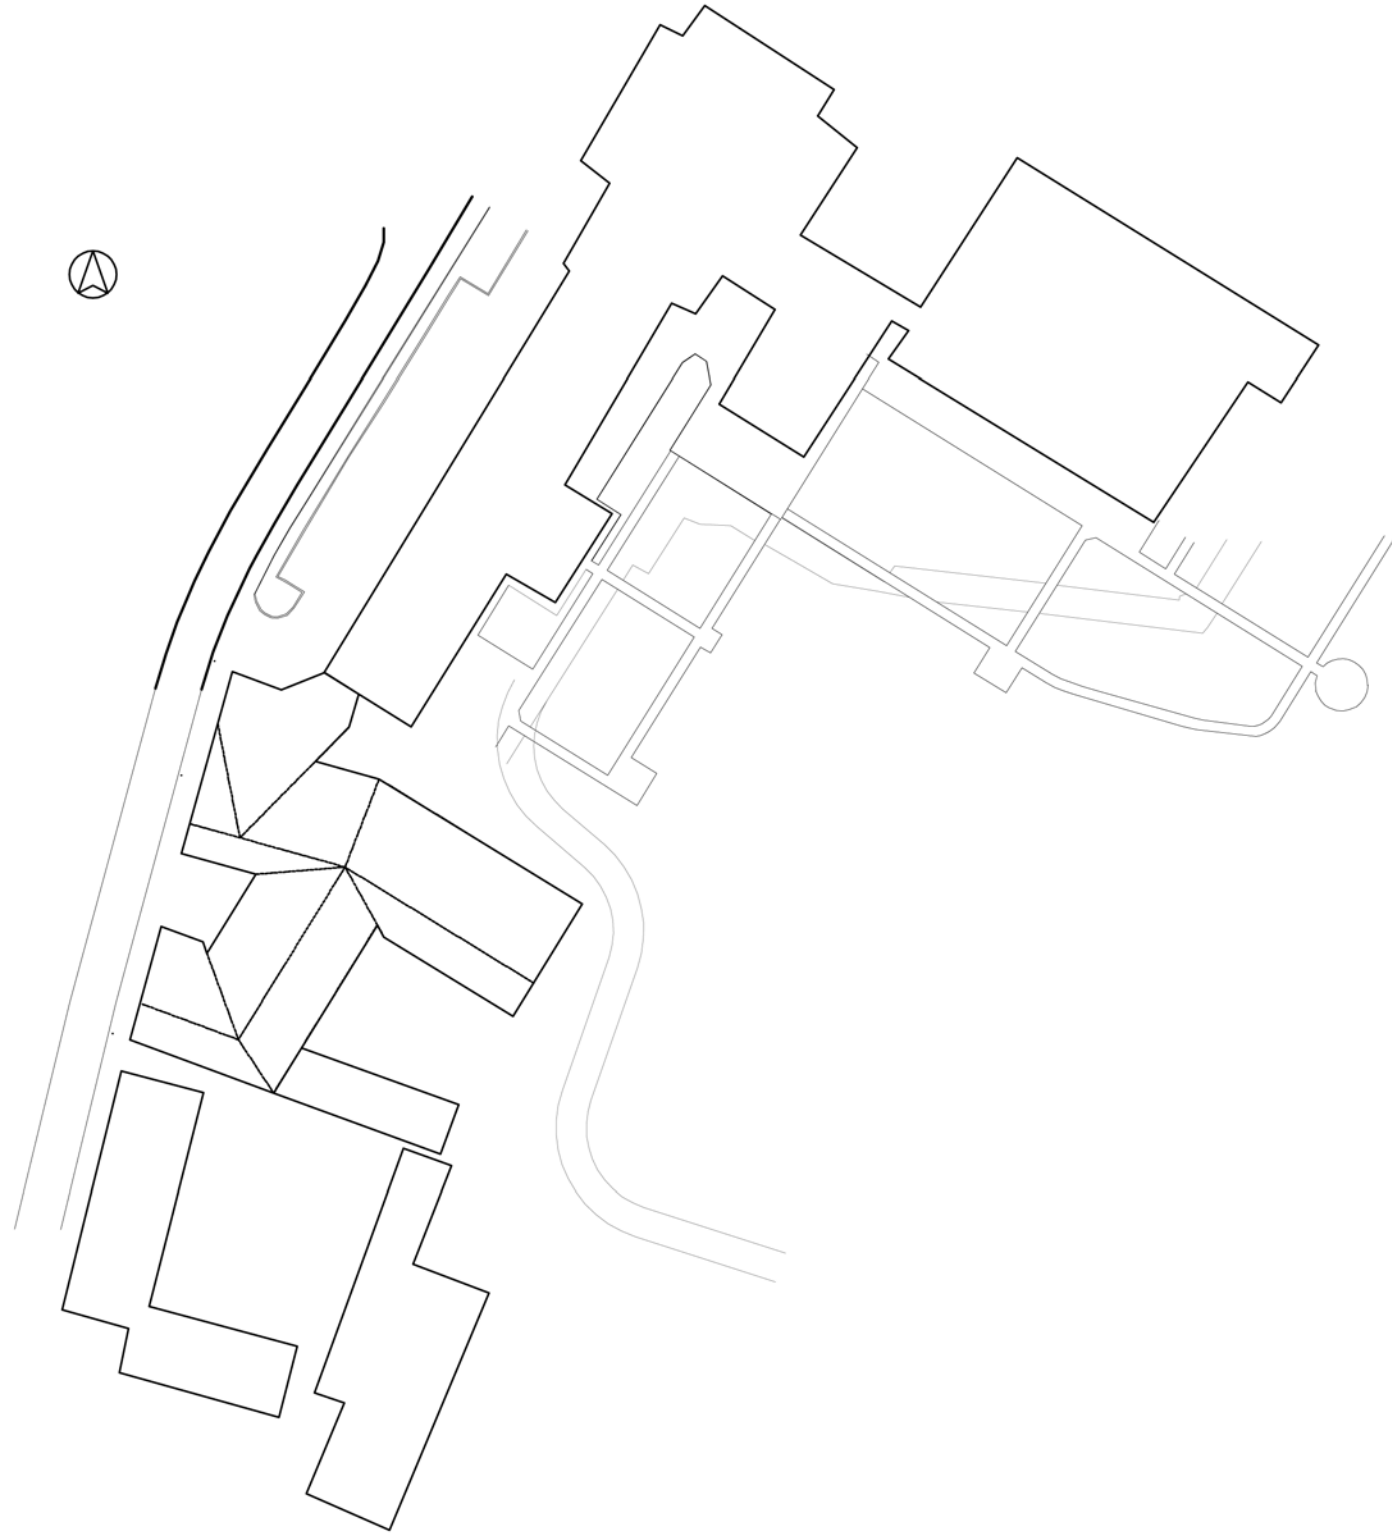

Omgevingsplan 1/1000

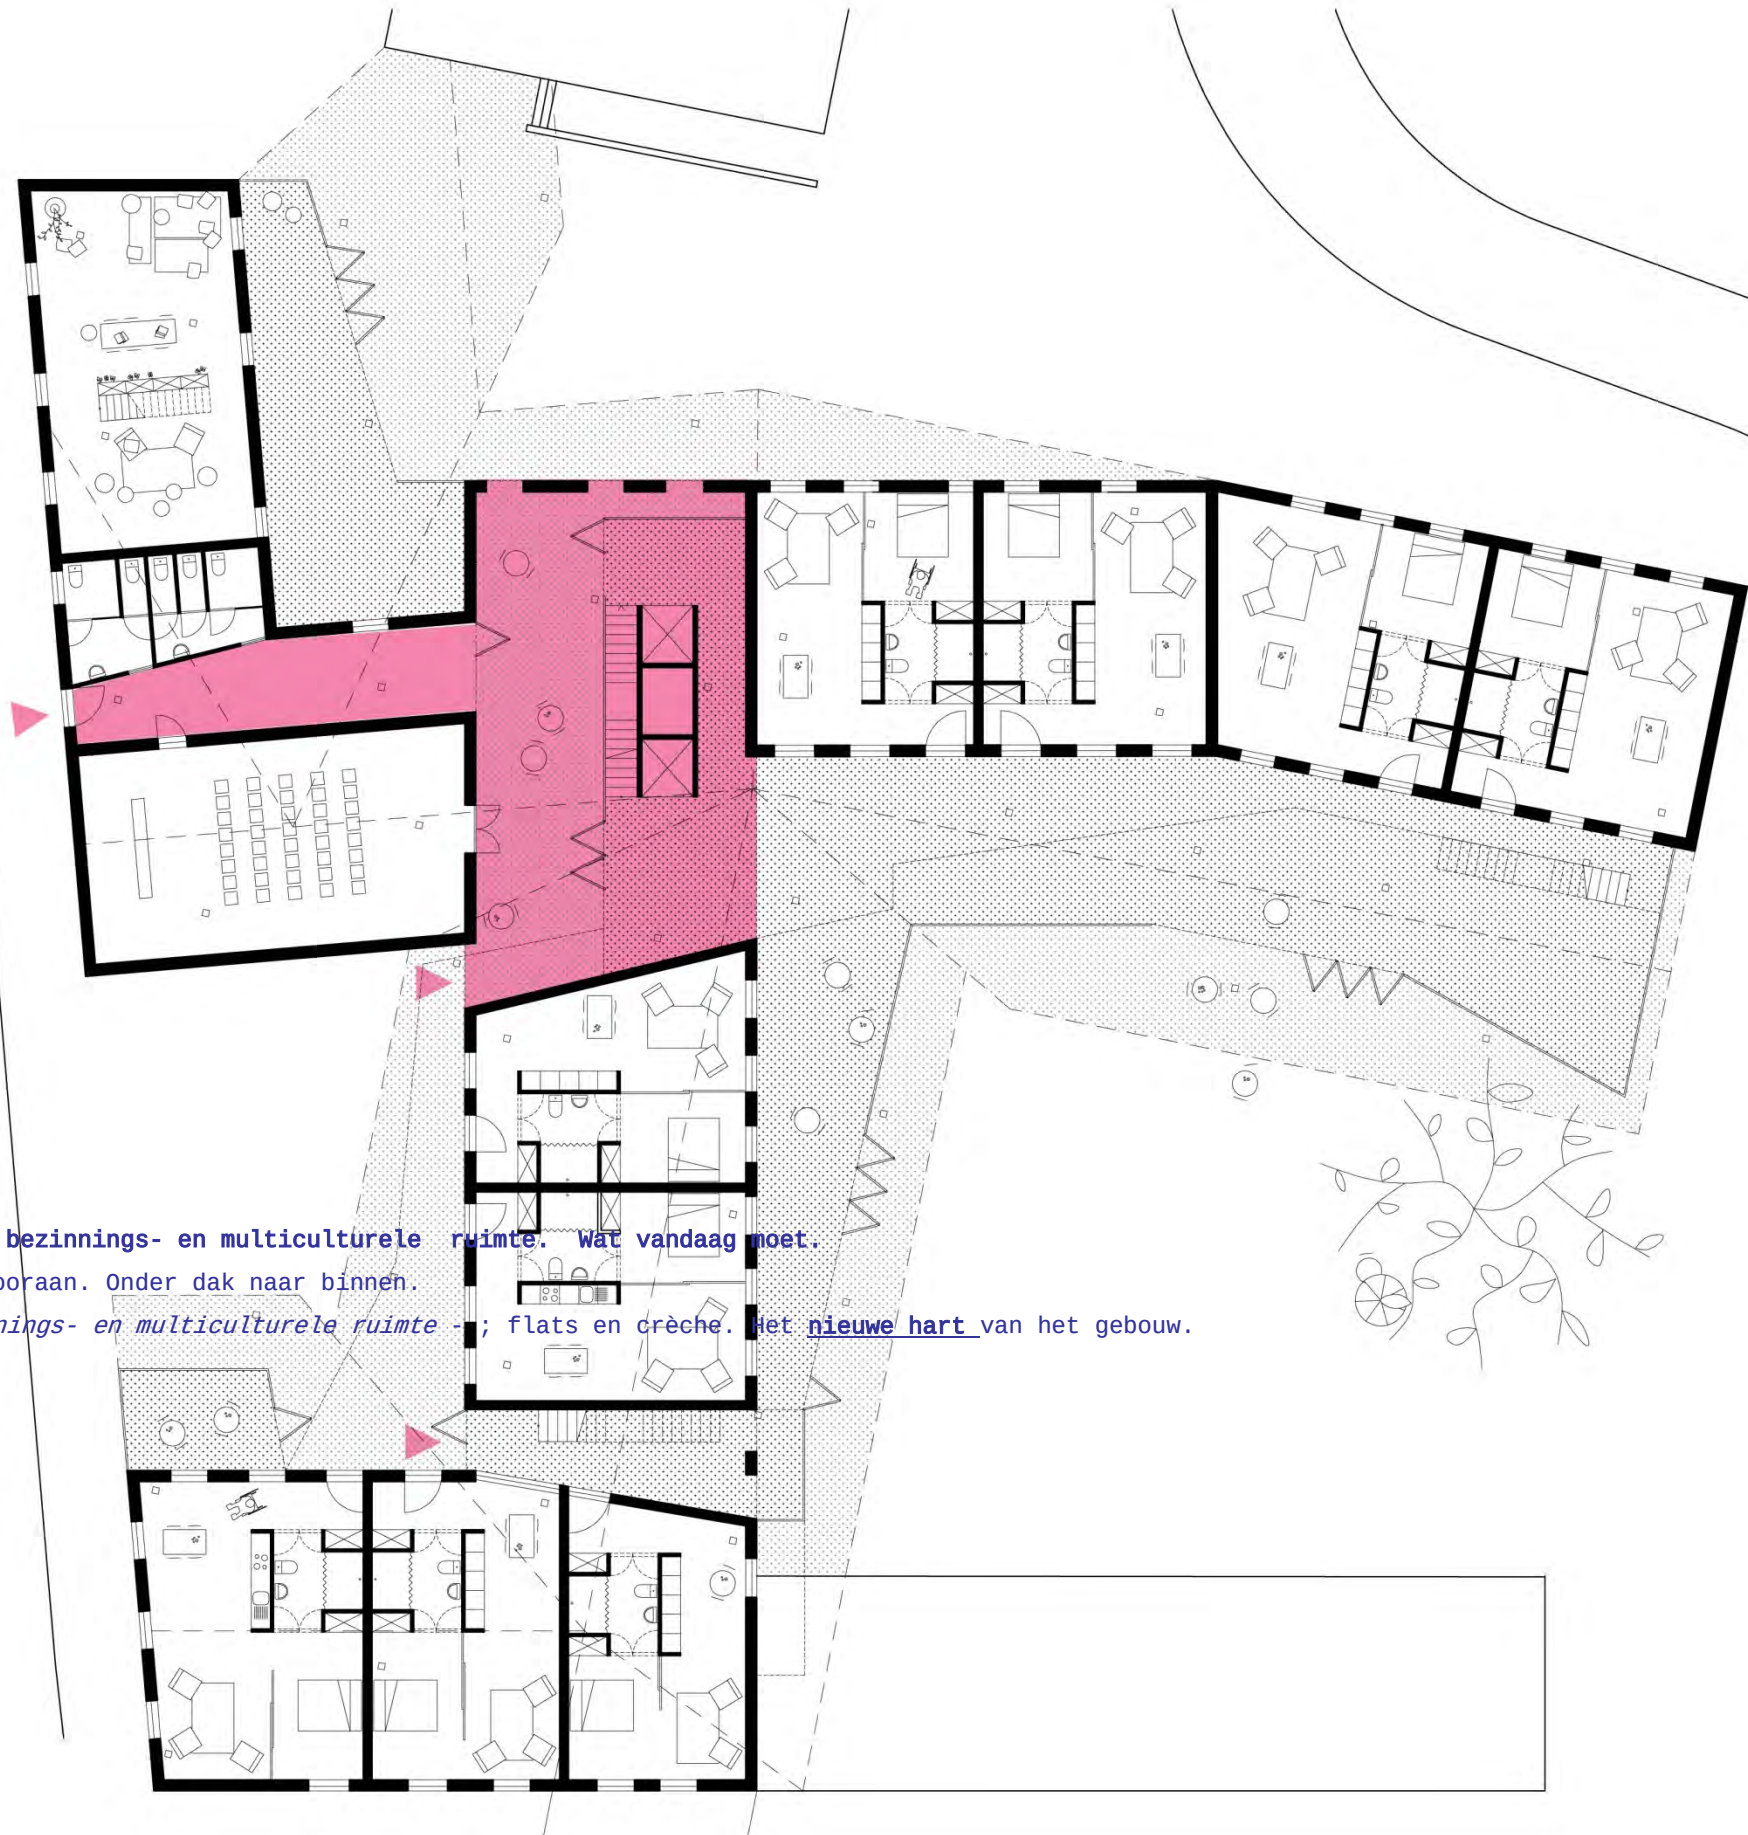

Seniorflat, mini-crèche, bezinnings- en multiculturele ruimte. Wat vandaag moet.
Vooraan. Is nog steeds vooraan. Onder dak naar binnen.
Via/tussen kappel - *bezinnings- en multiculturele ruimte* - ; flats en crèche. Het nieuwe hart van het gebouw.

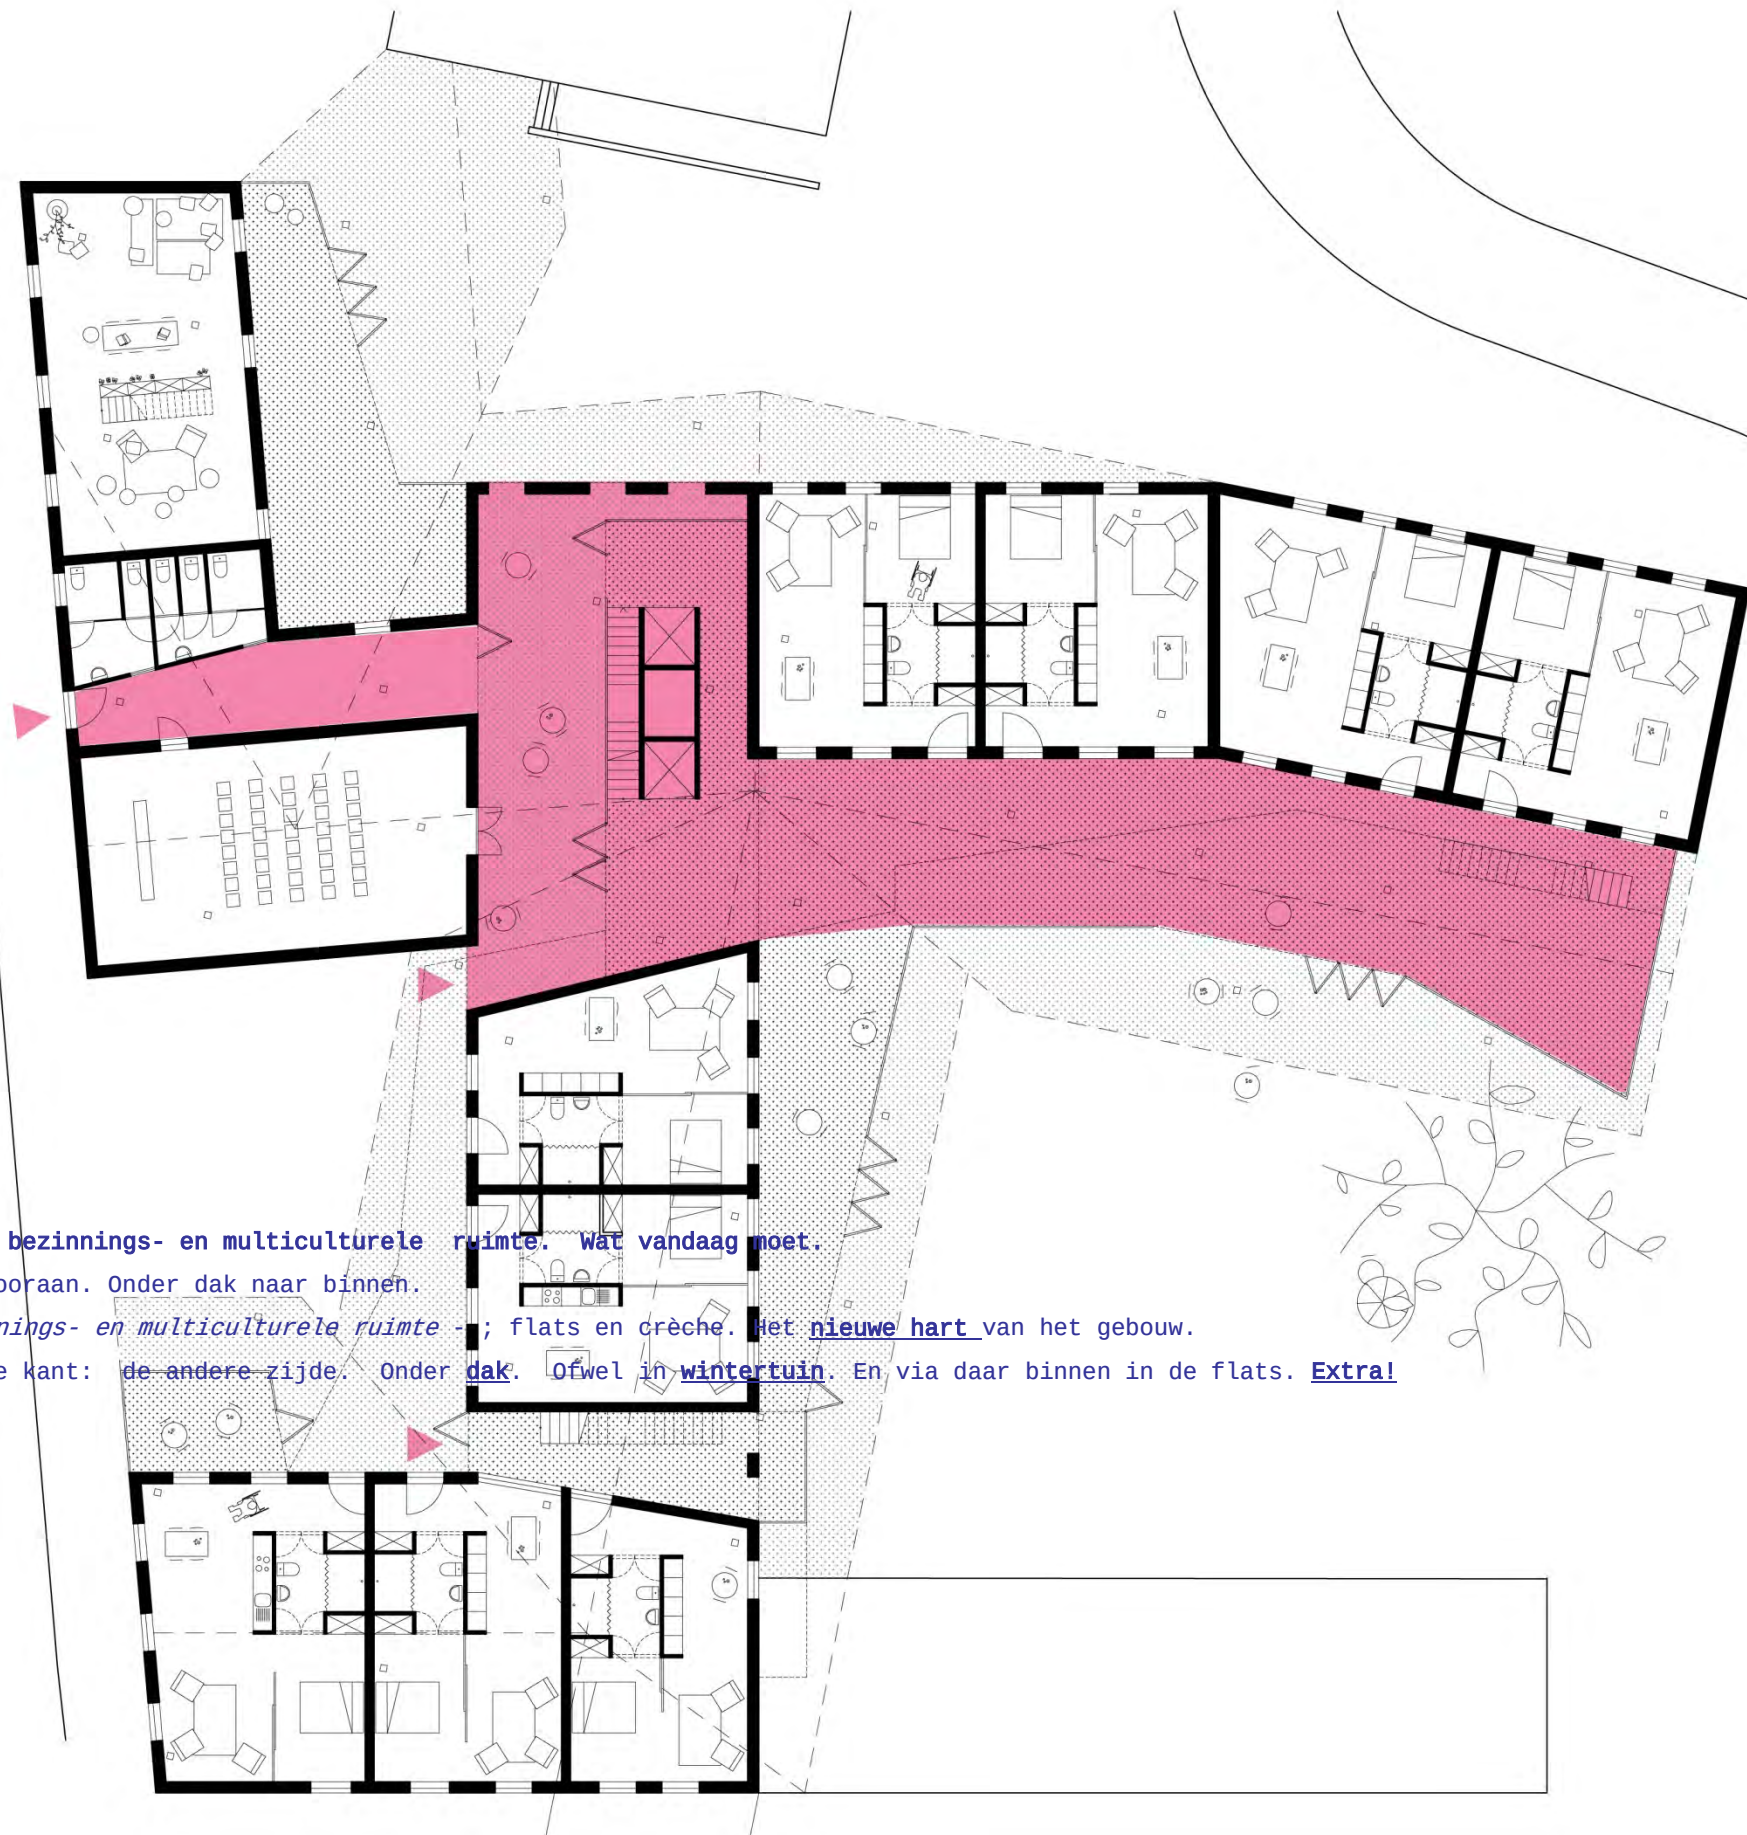

Seniorflat, mini-crèche, bezinnings- en multiculturele ruimte. Wat vandaag moet.

Vooraan. Is nog steeds vooraan. Onder dak naar binnen.

Via/tussen kappel - *bezinnings- en multiculturele ruimte* -; flats en crèche. Het nieuwe hart van het gebouw.

Naar het dak aan de andere kant: ~~de andere zijde~~. Onder dak. Ofwel in wintertuin. En via daar binnen in de flats. Extra!




Seniorflat, mini-crèche, beziinnings- en multiculturele ruimte. Wat vandaag moet.

Voorraan. Is nog steeds voorraan. Onder dak naar binnen.

Via/tussen kappel - beziinnings- en multiculturele ruimte -; flats en crèche. Het nieuwe hart van het gebouw.

Naar het dak aan de andere kant: de andere zijde. Onder dak. Ofwel in winter tuin. En via daar binnen in de flats. Extra!

Die extra ruimte. Dus daar waarlangs we circuleren. Maar er is zoveel meer. Meer in ruimte. En in gebruik en ervaring. Een winter tuin. Voor een kopje koffie in het tussenseizoen. Petanque. Uit de wind. Berschermining. Geborgenheid. Ontmoeting heel het jaar door. Groene ruimte met eigen klimaat. Door de zon.

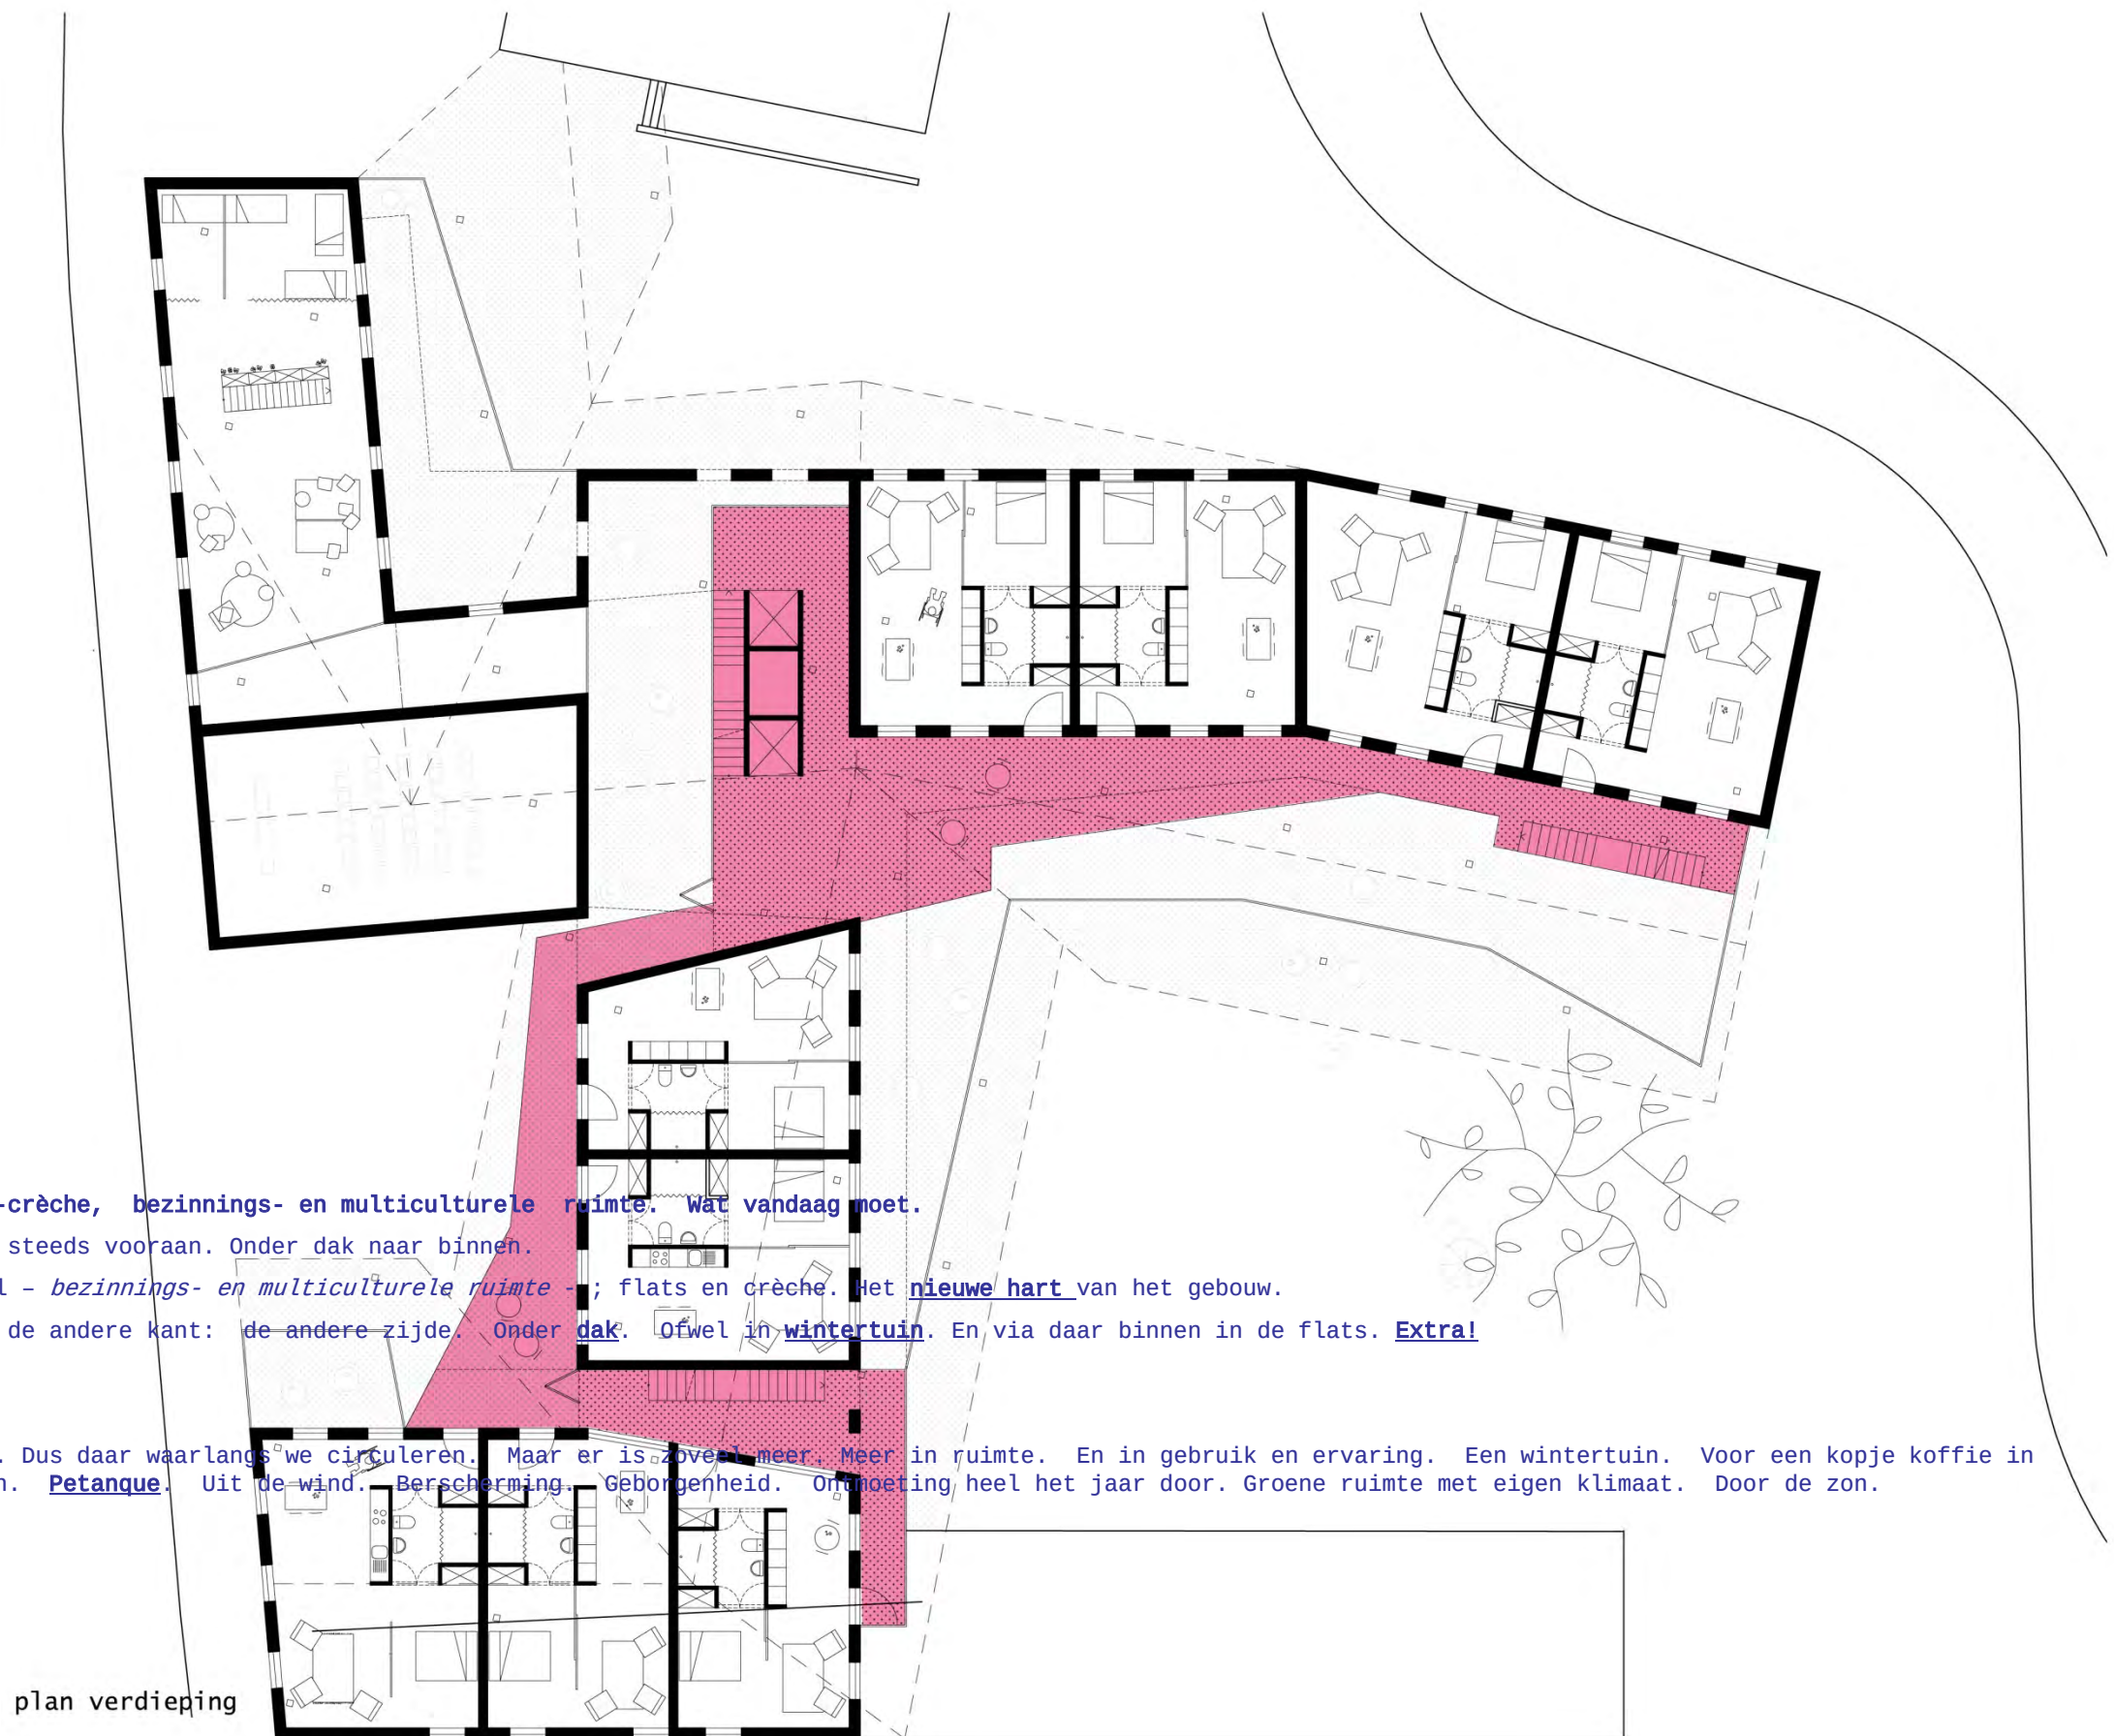


Seniorflat, mini-crèche, bezinnings- en multiculturele ruimte. Wat vandaag moet.

Vooraan. Is nog steeds vooraan. Onder dak naar binnen.

Via/tussen kappel - *bezinnings- en multiculturele ruimte* -; flats en crèche. Het nieuwe hart van het gebouw.

Naar het dak aan de andere kant: ~~de andere zijde~~. Onder dak. Ofwel in wintertuin. En via daar binnen in de flats. Extra!

Die extra ruimte. Dus daar waarlangs we circuleren. Maar er is ~~zoveel~~ meer. Meer in ruimte. En in gebruik en ervaring. Een wintertuin. Voor een kopje koffie in het tussenseizoen. Petanque. Uit de wind. Berscherming. Geborgenheid. Ontmoeting heel het jaar door. Groene ruimte met eigen klimaat. Door de zon.

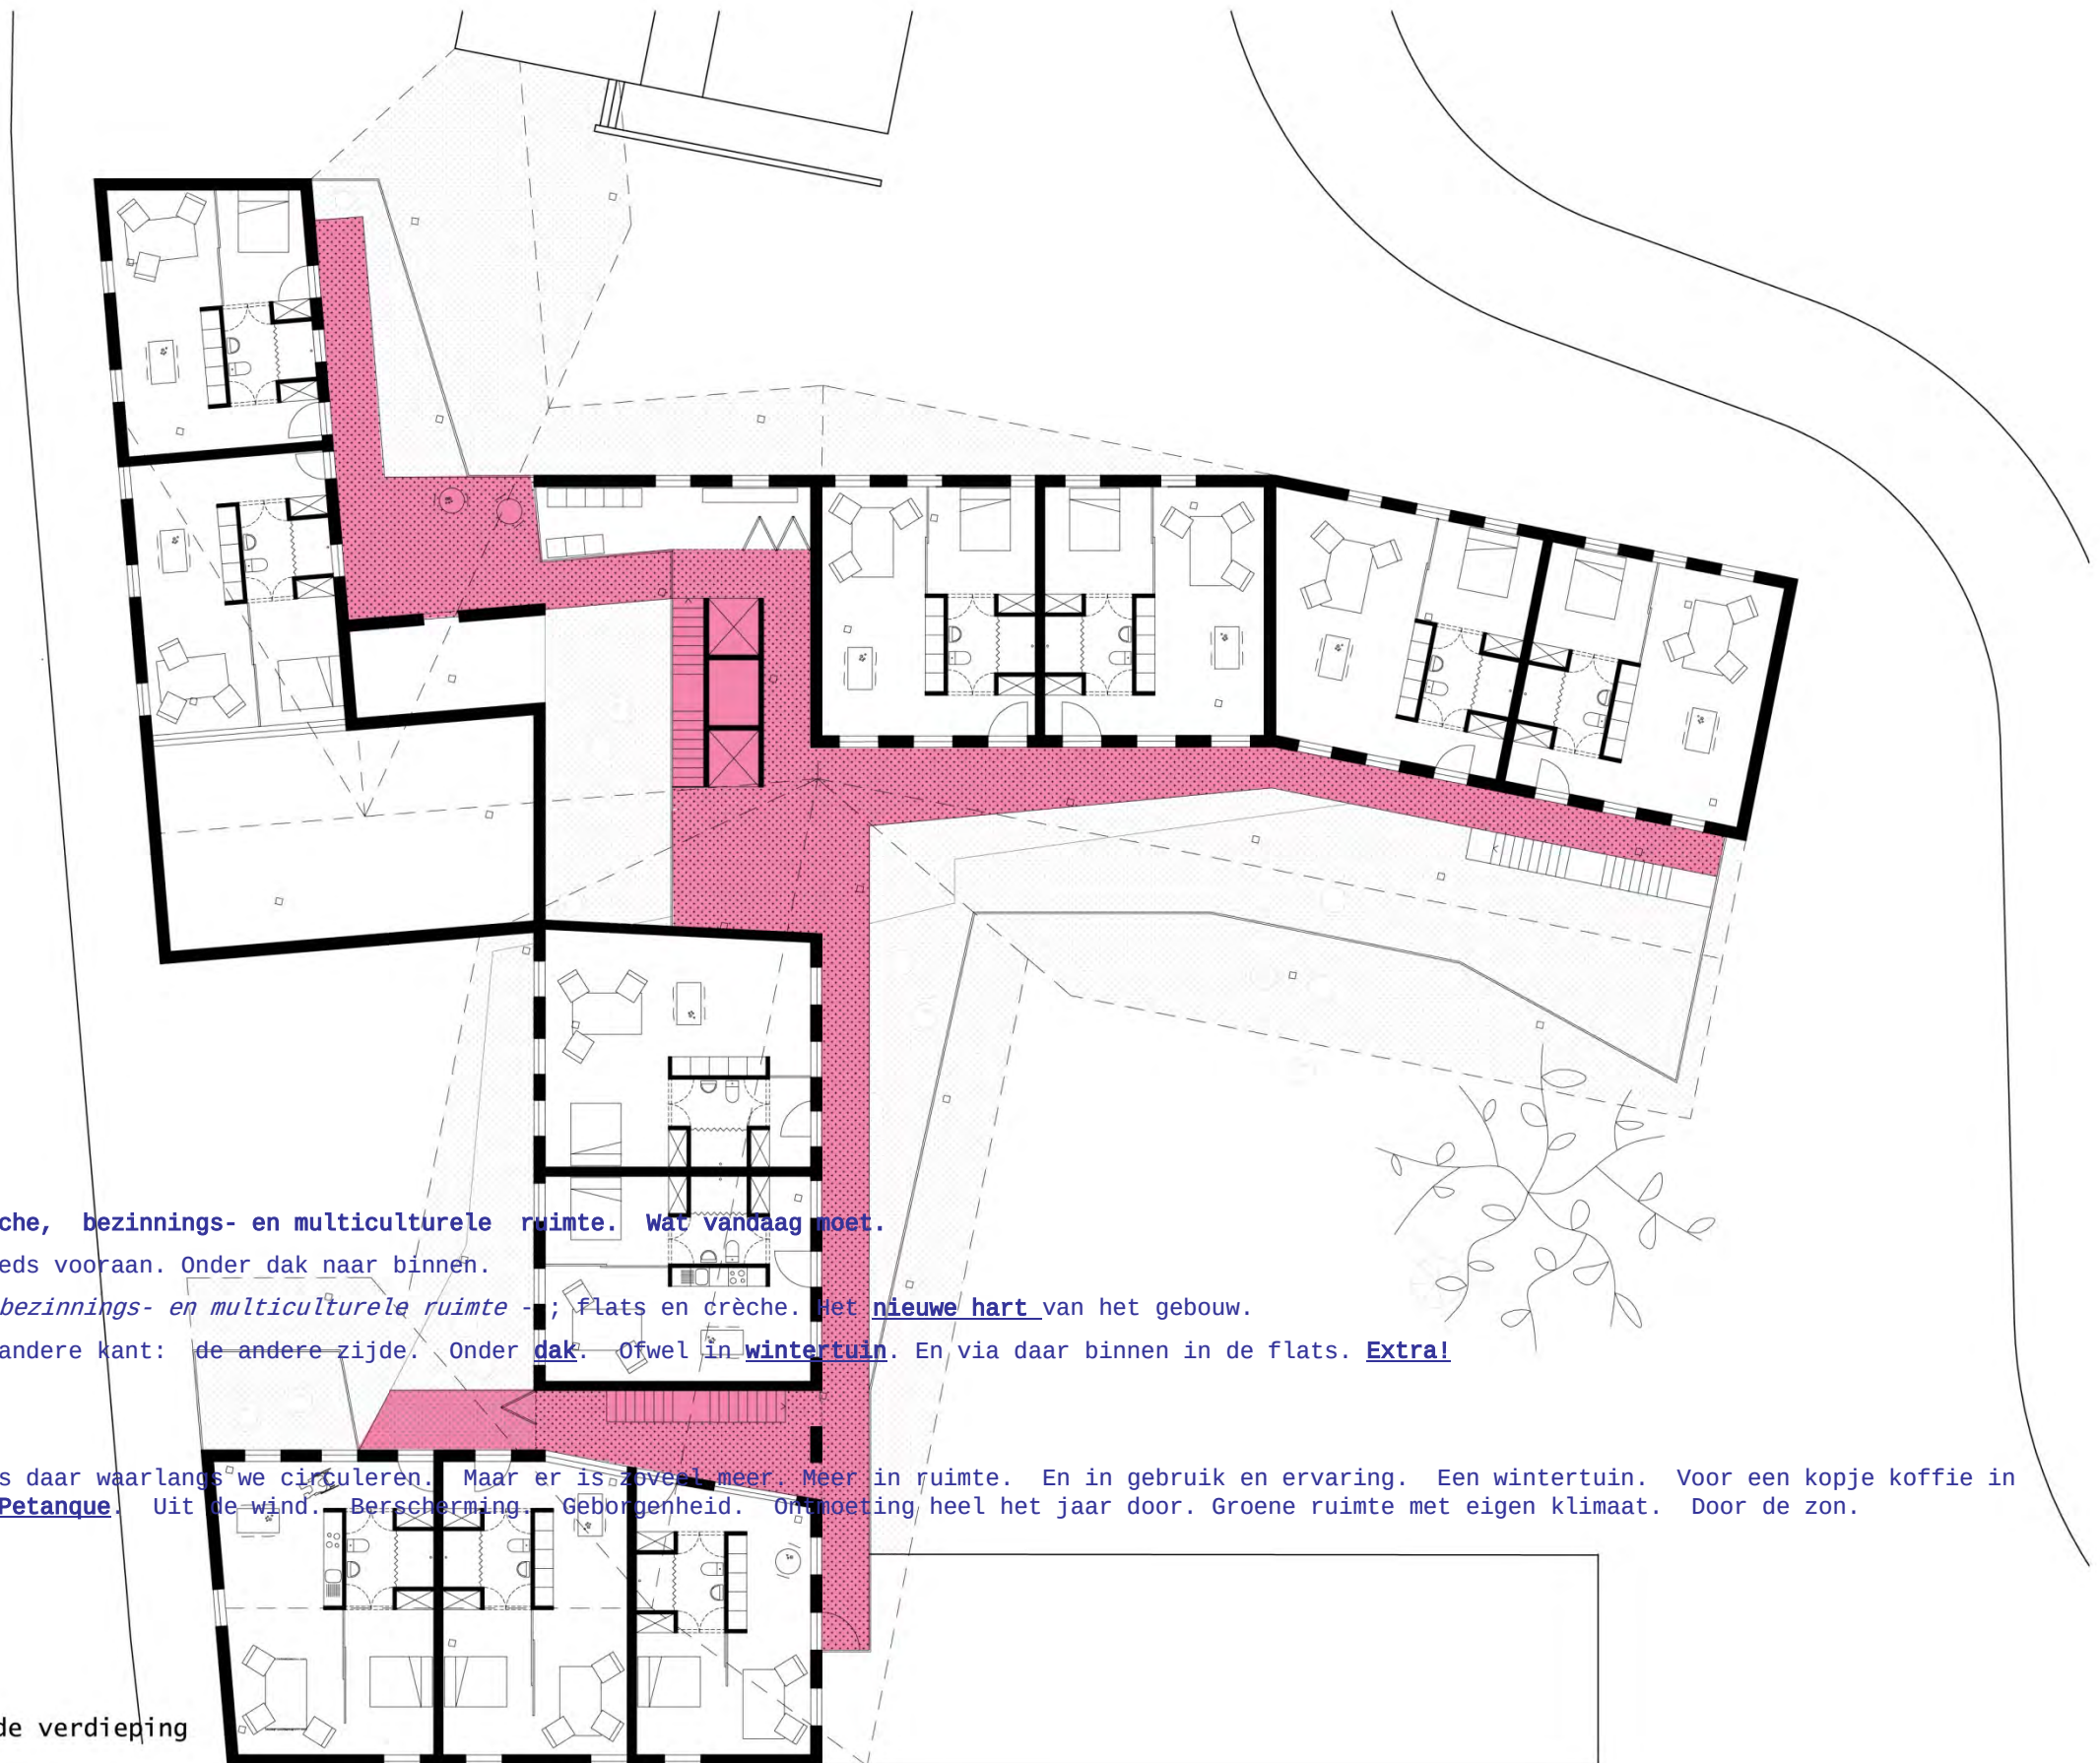

Seniorflat, mini-crèche, bezinnings- en multiculturele ruimte. Wat vandaag moet.


Vooraan. Is nog steeds vooraan. Onder dak naar binnen.

Via/tussen kappel - *bezinnings- en multiculturele ruimte* -; Flats en crèche. Het nieuwe hart van het gebouw.

Naar het dak aan de andere kant: ~~de andere zijde~~. Onder dak. Ofwel in wintertuin. En via daar binnen in de flats. Extra!

Die extra ruimte. Dus daar waarlangs we circuleren. Maar er is ~~zoveel~~ meer. Meer in ruimte. En in gebruik en ervaring. Een wintertuin. Voor een kopje koffie in het tussenseizoen. Pétanque. Uit de wind. Berscherming. Geborgenheid. Ontmoeting heel het jaar door. Groene ruimte met eigen klimaat. Door de zon.

plan tweede verdieping

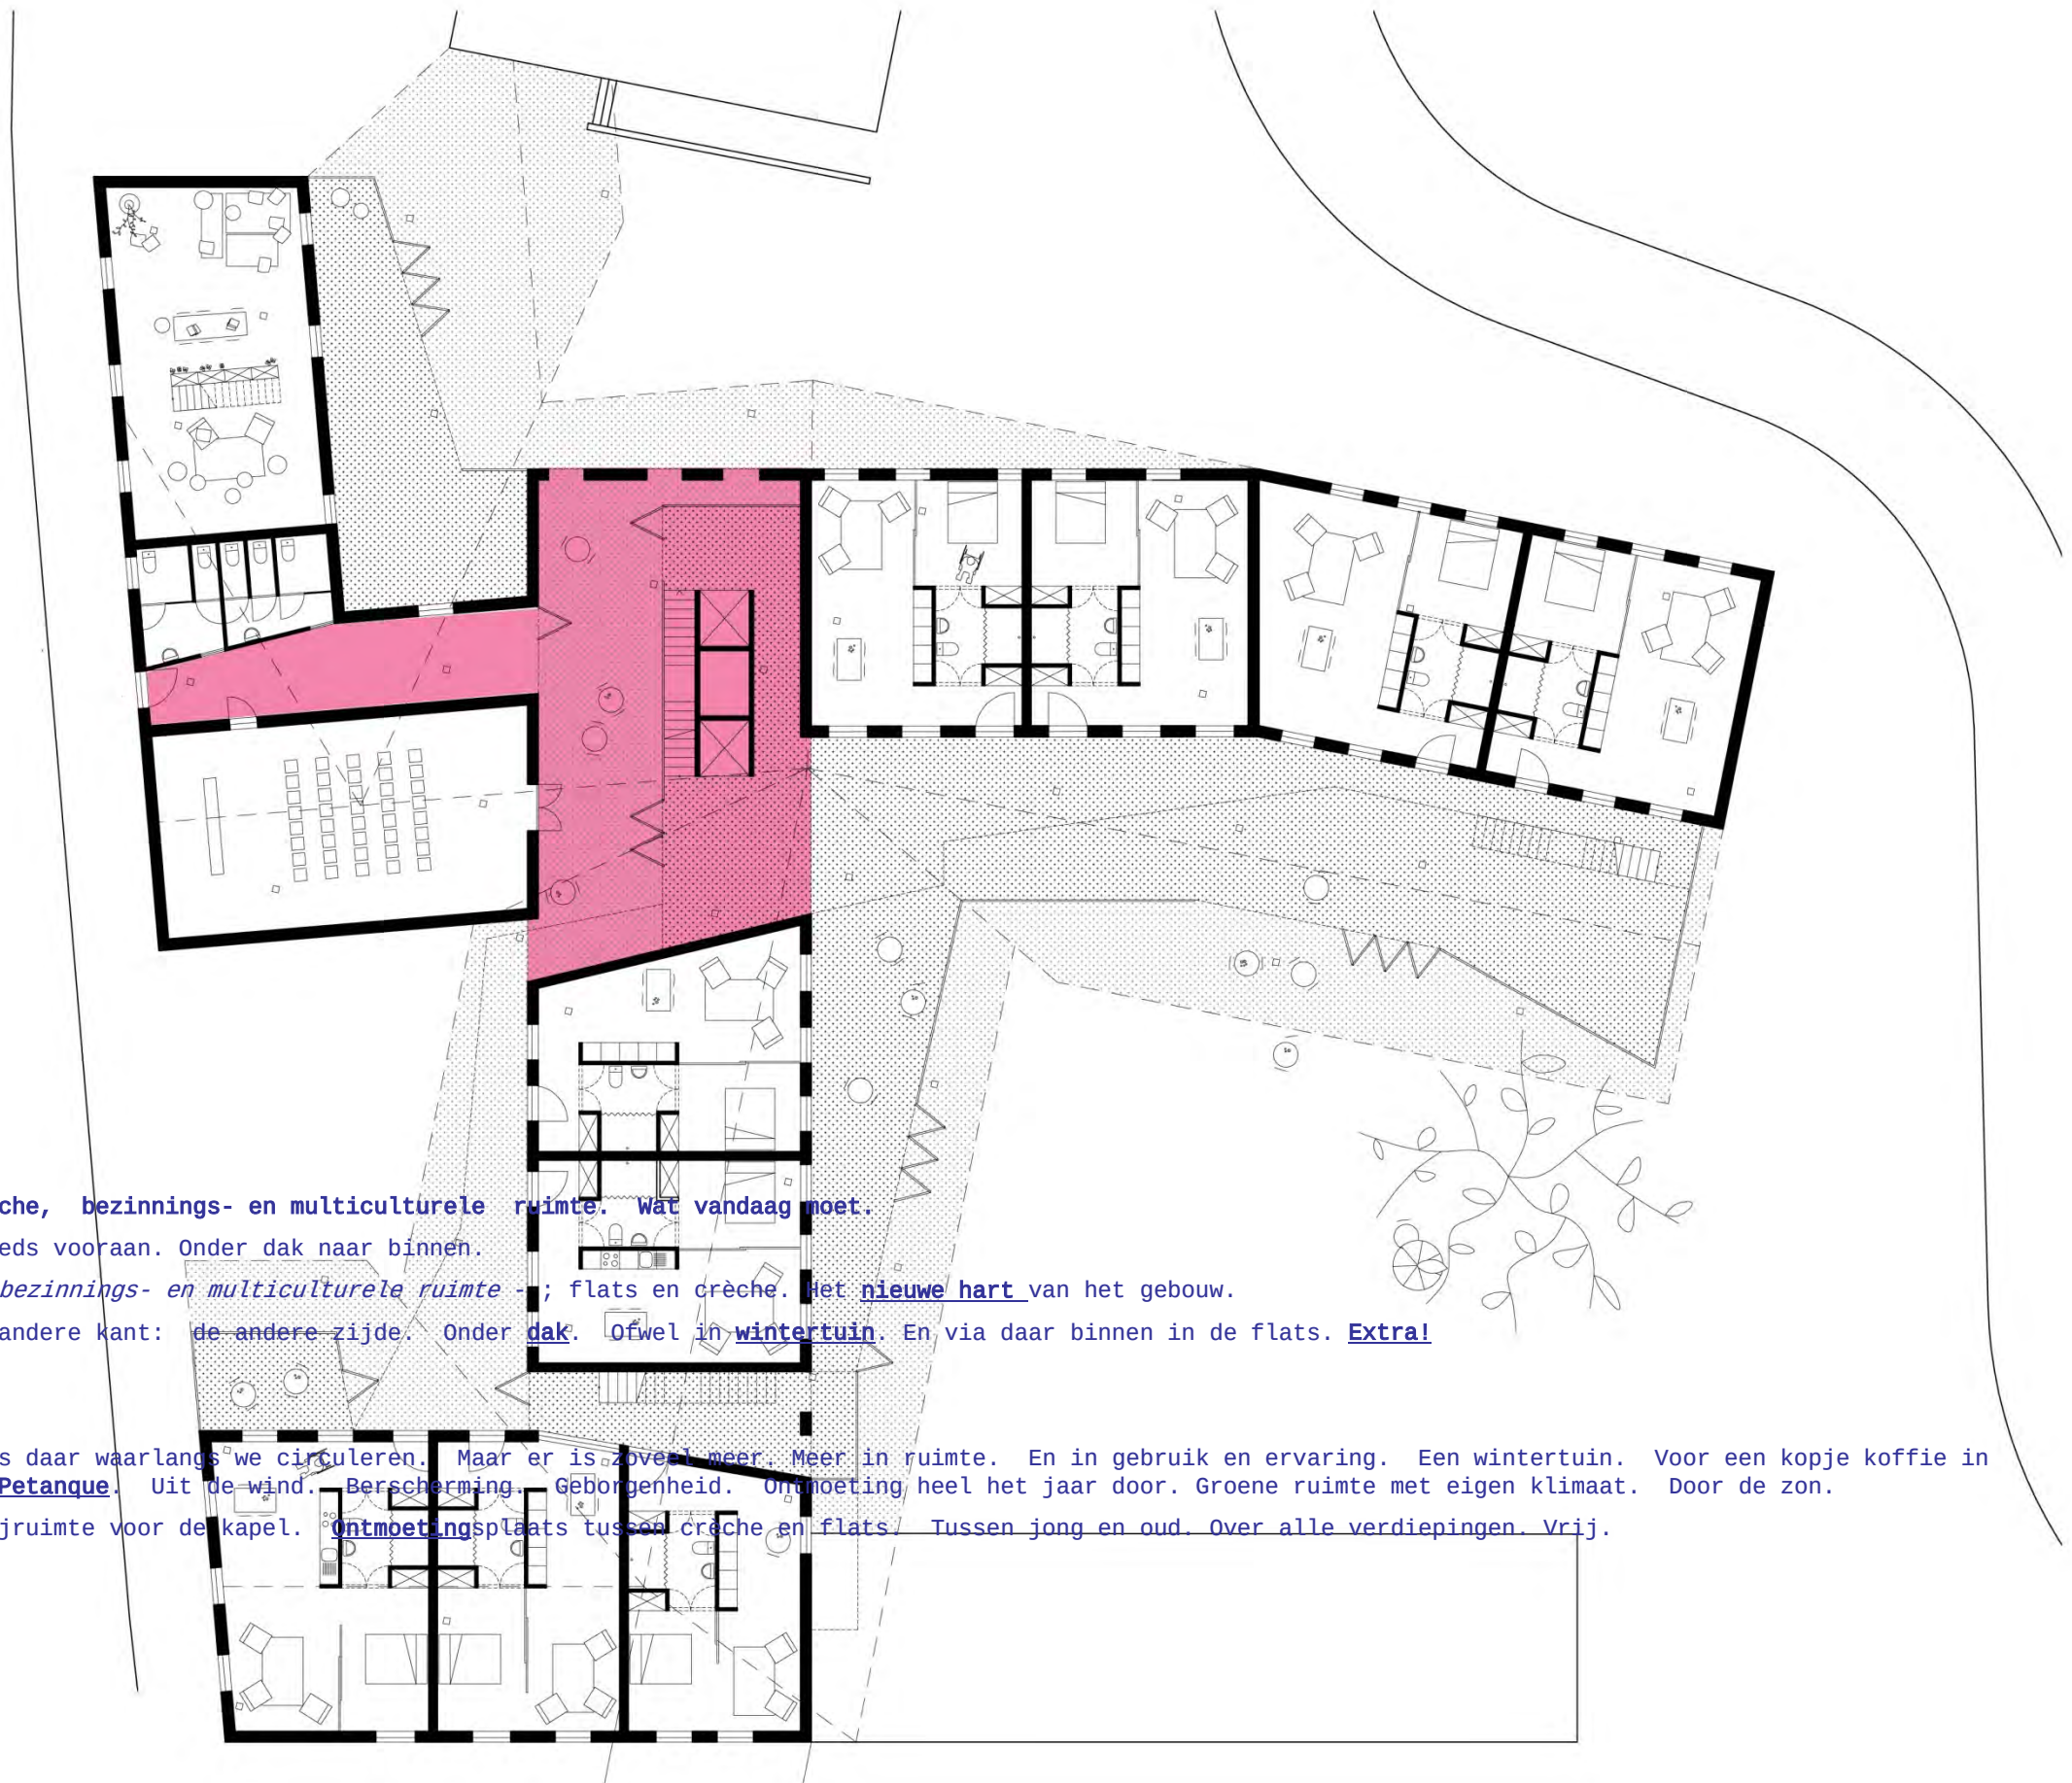

Seniorflat, mini-crèche, bezinnings- en multiculturele ruimte. Wat vandaag moet.

Vooraan. Is nog steeds vooraan. Onder dak naar binnen.

Via/tussen kappel - *bezinnings- en multiculturele ruimte* -; flats en crèche. Het nieuwe hart van het gebouw.

Naar het dak aan de andere kant: ~~de andere zijde~~. Onder dak. Ofwel in wintertuin. En via daar binnen in de flats. Extra!

Die extra ruimte. Dus daar waarlangs we circuleren. Maar er is zoveel meer. Meer in ruimte. En in gebruik en ervaring. Een wintertuin. Voor een kopje koffie in het tussenseizoen. Petanque. Uit de wind. Bescherming. Geborgenheid. Ontmoeting heel het jaar door. Groene ruimte met eigen klimaat. Door de zon.

Het nieuwe hart. Zijruimte voor de kappel. Ontmoetingsplaats tussen crèche en flats. Tussen jong en oud. Over alle verdiepingen. Vrij.



Seniorflat, mini-crèche, bezinnings- en multiculturele ruimte. Wat vandaag moet.

Vooraan. Is nog steeds vooraan. Onder dak naar binnen.

Via/tussen kappel - *bezinnings- en multiculturele ruimte* - ; flats en crèche. Het nieuwe hart van het gebouw.

Naar het dak aan de andere kant: ~~de andere zijde~~. Onder dak. Ofwel in wintertuin. En via daar binnen in de flats. Extra!

Die extra ruimte. Dus daar waarlangs we circuleren. Maar er is zoveel meer. Meer in ruimte. En in gebruik en ervaring. Een wintertuin. Voor een kopje koffie in het tussenseizoen. Petanque. Uit de wind. Berscherping. Geborgenheid. Ontmoeting heel het jaar door. Groene ruimte met eigen klimaat. Door de zon.

Het nieuwe hart. Zijruimte voor de kappel. Ontmoetingsplaats tussen crèche en flats. Tussen jong en oud. Over alle verdiepingen. Vrij.

Flats. Doorzon. Doorzicht. Een naast de ander. En telkens anders. Getzelfde anders. Maar ook praktisch: de slaapkamer zo geschikt dat ze verbonden kan zijn met de leefruimte. En centrale sanitaire; met twee toegangen.



Seniorflat, mini-crèche, bezinnings- en multiculturele ruimte. Wat vandaag moet.

Vooraan. Is nog steeds vooraan. Onder dak naar binnen.

Via/tussen kappel - *bezinnings- en multiculturele ruimte* - ; flats en crèche. Het nieuwe hart van het gebouw.

Naar het dak aan de andere kant: ~~de andere zijde~~. Onder ~~dak~~. Ofwel in wintertuin. En via daar binnen in de flats. Extra!

Die extra ruimte. Dus daar waarlangs we circuleren. Maar er is ~~zoveel meer~~. Meer in ruimte. En in gebruik en ervaring. Een wintertuin. Voor een kopje koffie in het tussenseizoen. Petanque. Uit de wind. Berscherping. Geborgenheid. Ontmoeting heel het jaar door. Groene ruimte met eigen klimaat. Door de zon.

Het nieuwe hart. Zijruimte voor de kappel. Ontmoetingsplaats tussen crèche en flats. Tussen jong en oud. Over alle verdiepingen. Vrij.

Flats. Doorzon. Doorzicht. Een naast de ander. En telkens anders. Metzelfde anders. Maar ook praktisch: de slaapkamer zo geschikt dat ze verbonden kan zijn met de leefruimte. En centrale sanitaire; met twee toegangen.

plan verdieping



Seniorflat, mini-crèche, bezinnings- en multiculturele ruimte. Wat vandaag moet.

Vooraan. Is nog steeds vooraan. Onder dak naar binnen.

Via/tussen kappel - *bezinnings- en multiculturele ruimte* -; Flats en crèche. Het nieuwe hart van het gebouw.


Naar het dak aan de andere kant: ~~de andere zijde~~. Onder dak. Ofwel in wintertuin. En via daar binnen in de flats. Extra!

Die extra ruimte. Dus daar waarlangs we circuleren. Maar er is zoveel meer. Meer in ruimte. En in gebruik en ervaring. Een wintertuin. Voor een kopje koffie in het tussenseizoen. Petanque. Uit de wind. Berscherping. Geborgenheid. Ontmoeting heel het jaar door. Groene ruimte met eigen klimaat. Door de zon.

Het nieuwe hart. Zijruimte voor de kappel. Ontmoetingsplaats tussen crèche en flats. Tussen jong en oud. Over alle verdiepingen. Vrij.

Flats. Doorzon. Doorzicht. Een naast de ander. En telkens anders. Getzelfde anders. Maar ook praktisch: de slaapkamer zo geschikt dat ze verbonden kan zijn met de leefruimte. En centrale sanitaire; met twee toegangen.

plan tweede verdieping

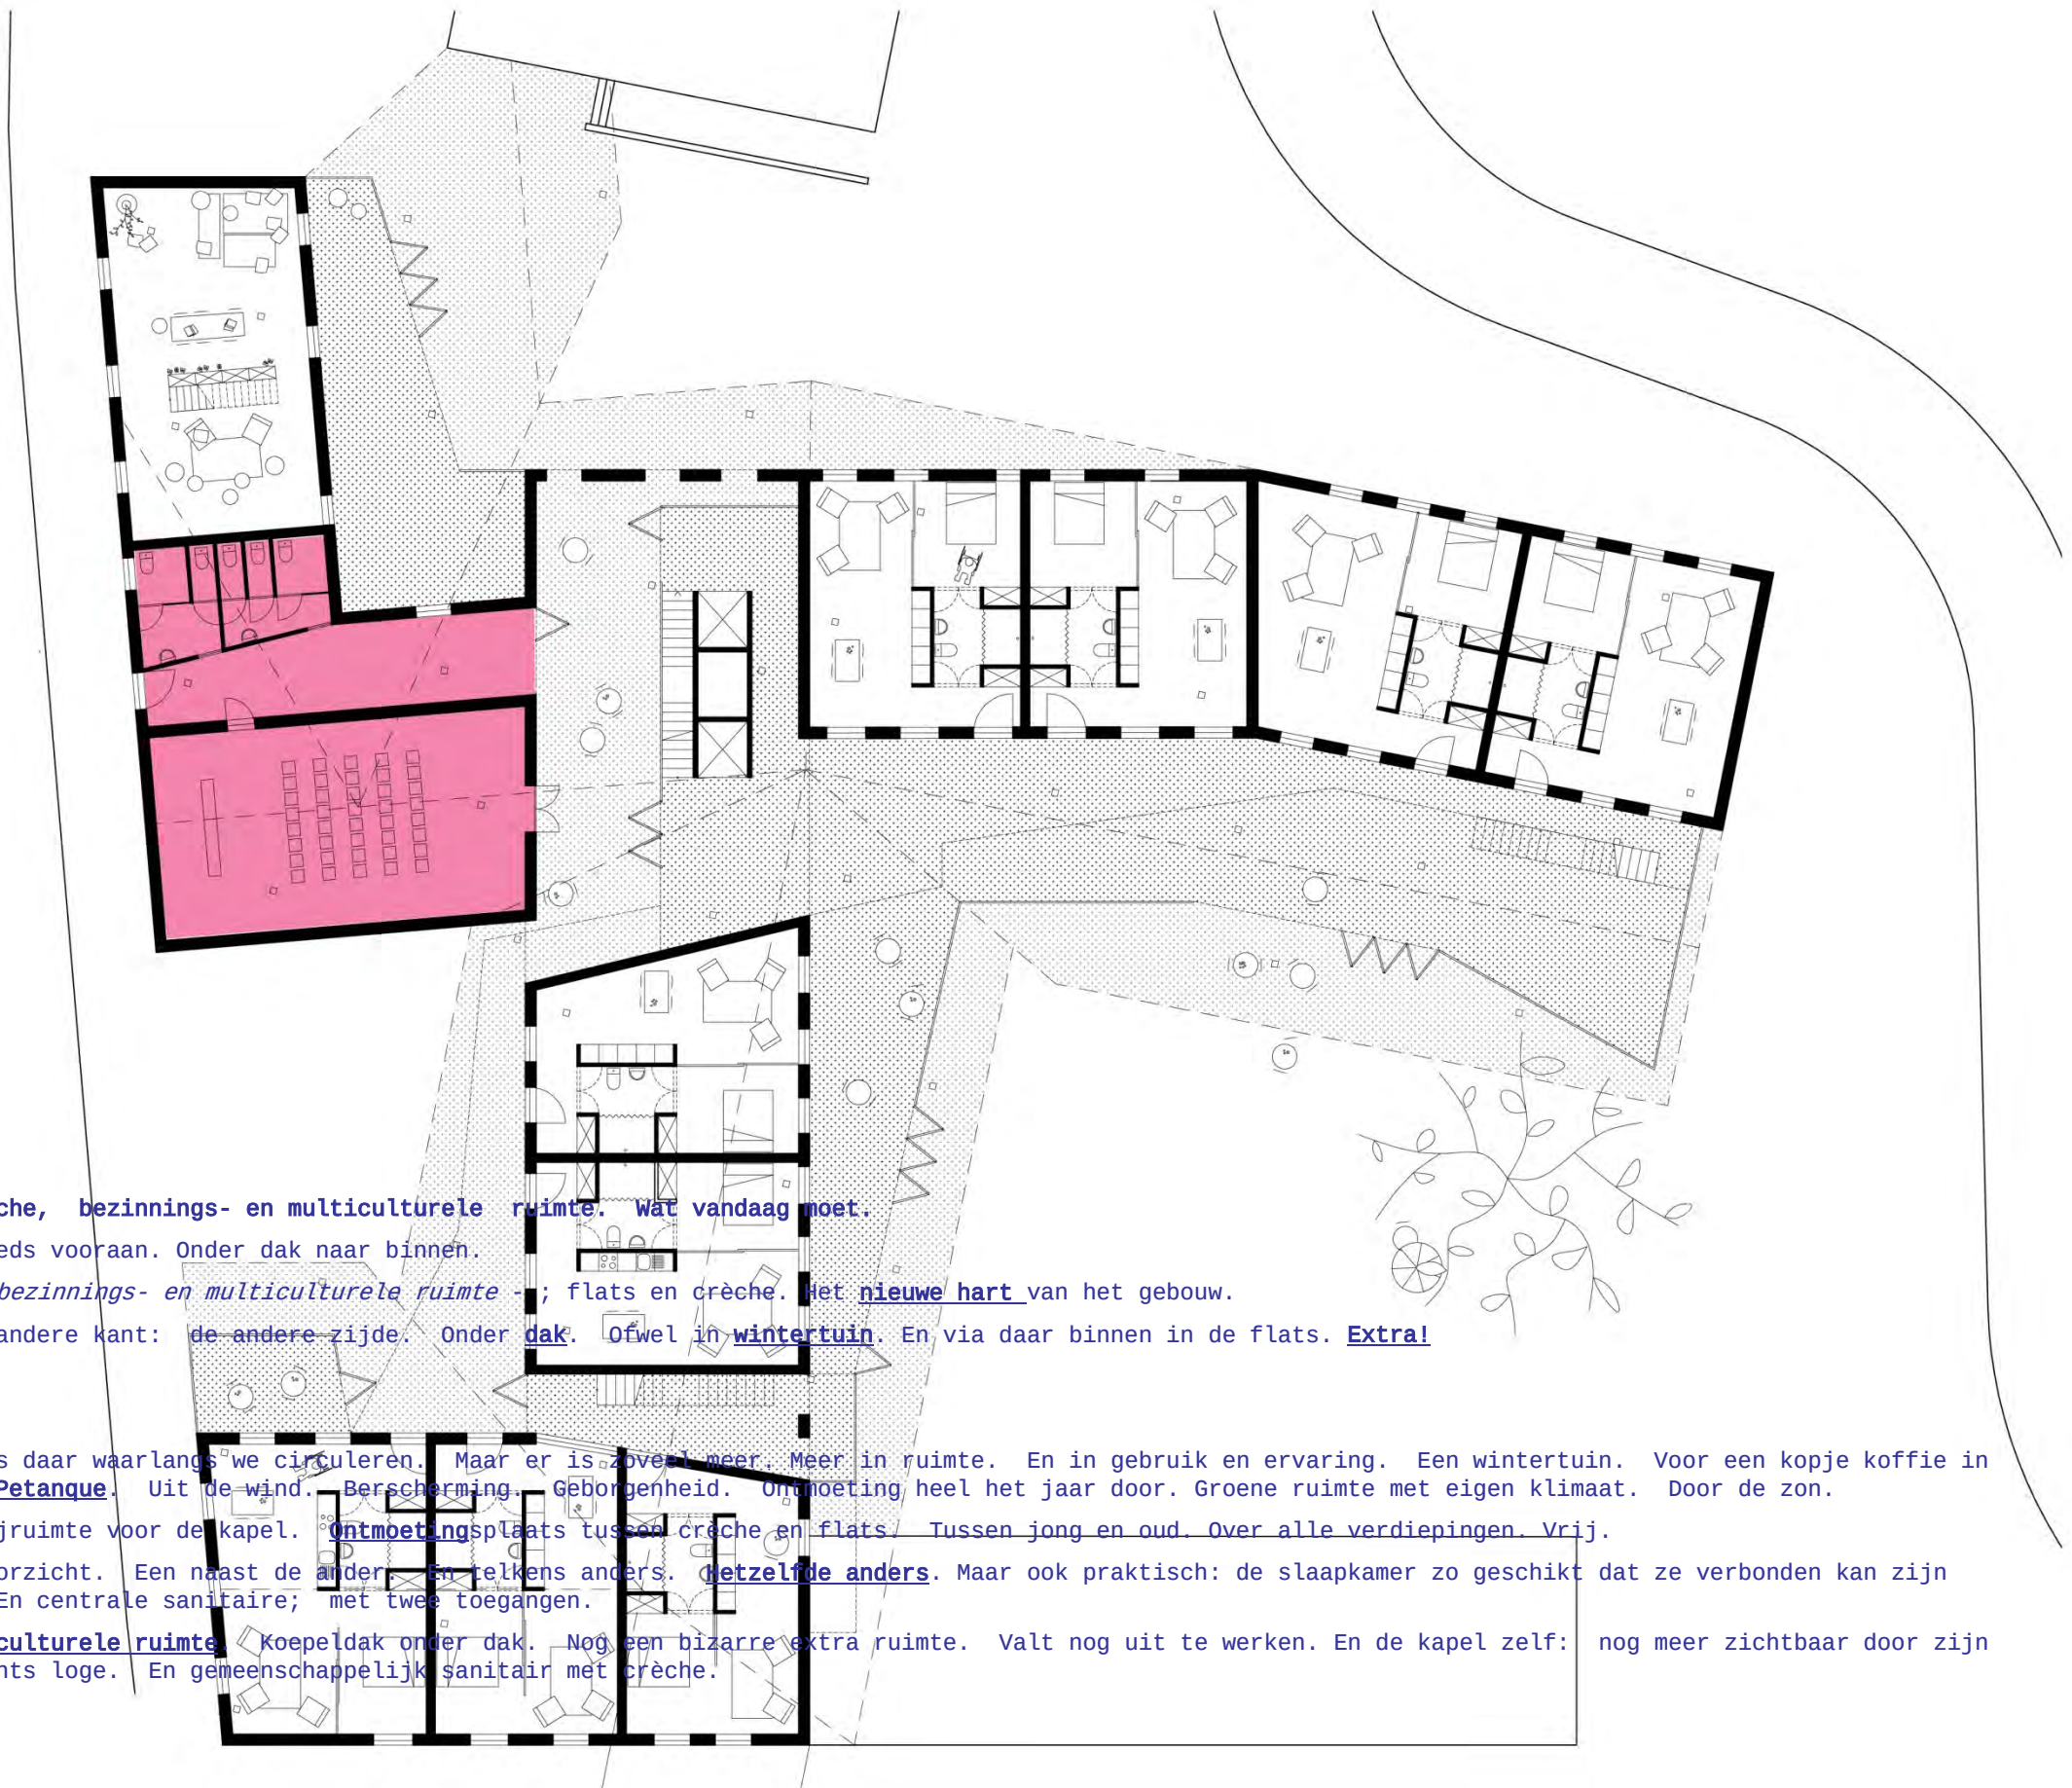

Seniorflat, mini-crèche, bezinnings- en multiculturele ruimte. Wat vandaag moet.

Vooraan. Is nog steeds vooraan. Onder dak naar binnen.

Via/tussen kappel - *bezinnings- en multiculturele ruimte* -; flats en crèche. Het nieuwe hart van het gebouw.

Naar het dak aan de andere kant: ~~de andere zijde~~. Onder dak. Ofwel in wintertuin. En via daar binnen in de flats. Extra!

Die extra ruimte. Dus daar waarlangs we circuleren. Maar er is zoveel meer. Meer in ruimte. En in gebruik en ervaring. Een wintertuin. Voor een kopje koffie in het tussenseizoen. Petanque. Uit de wind. Berscherping. Geborgenheid. Ontmoeting heel het jaar door. Groene ruimte met eigen klimaat. Door de zon.

Het nieuwe hart. Zijruimte voor de kappel. Ontmoetingsplaats tussen crèche en flats. Tussen jong en oud. Over alle verdiepingen. Vrij.

Flats. Doorzon. Doorzicht. Een naast de ander. En telkens anders. Metzelfde anders. Maar ook praktisch: de slaapkamer zo geschikt dat ze verbonden kan zijn met de leefruimte. En centrale sanitaire; met twee toegangen.

Bezinnings- en multiculturele ruimte. Koepeldak onder dak. Nog een bizarre extra ruimte. Valt nog uit te werken. En de kappel zelf: nog meer zichtbaar door zijn koepelgewelf. En rechts loge. En gemeenschappelijk sanitair met crèche.



Seniorflat, mini-crèche, bezinnings- en multiculturele ruimte. Wat vandaag moet.

Vooraan. Is nog steeds vooraan. Onder dak naar binnen.

Via/tussen kappel - *bezinnings- en multiculturele ruimte* -; flats en crèche. Het nieuwe hart van het gebouw.

Naar het dak aan de andere kant: ~~de andere zijde~~. Onder dak. Ofwel in wintertuin. En via daar binnen in de flats. Extra!


Die extra ruimte. Dus daar waarlangs we circuleren. Maar er is zoveel meer. Meer in ruimte. En in gebruik en ervaring. Een wintertuin. Voor een kopje koffie in het tussenseizoen. Petanque. Uit de wind. Berscherping. Geborgenheid. Ontmoeting heel het jaar door. Groene ruimte met eigen klimaat. Door de zon.


Het nieuwe hart. Zijruimte voor de kapel. Ontmoetingsplaats tussen crèche en flats. Tussen jong en oud. Over alle verdiepingen. Vrij.


Flats. Doorzon. Doorzicht. Een naast de ander. En telkens anders. Netzelfde anders. Maar ook praktisch: de slaapkamer zo geschikt dat ze verbonden kan zijn met de leefruimte. En centrale sanitaire; met twee toegangen.


Bezinnings- en multiculturele ruimte. Koepeldak onder dak. Nog een bizarre extra ruimte. Valt nog uit te werken. En de kapel zelf: nog meer zichtbaar door zijn koepelgewelf. En rechts loge. En gemeenschappelijk sanitair met crèche.

Crèche. Tussen hier en ander gebouw. Met eigen extra zone. Veilig buiten.

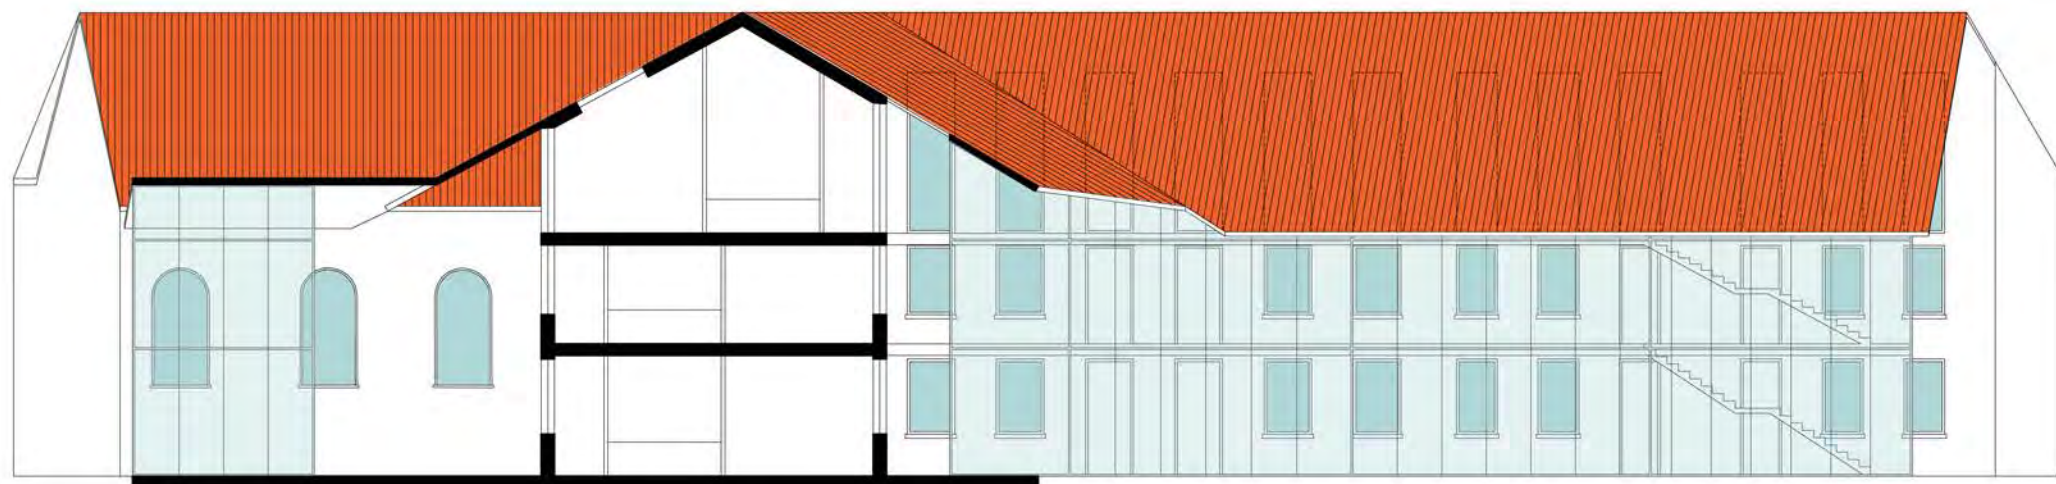

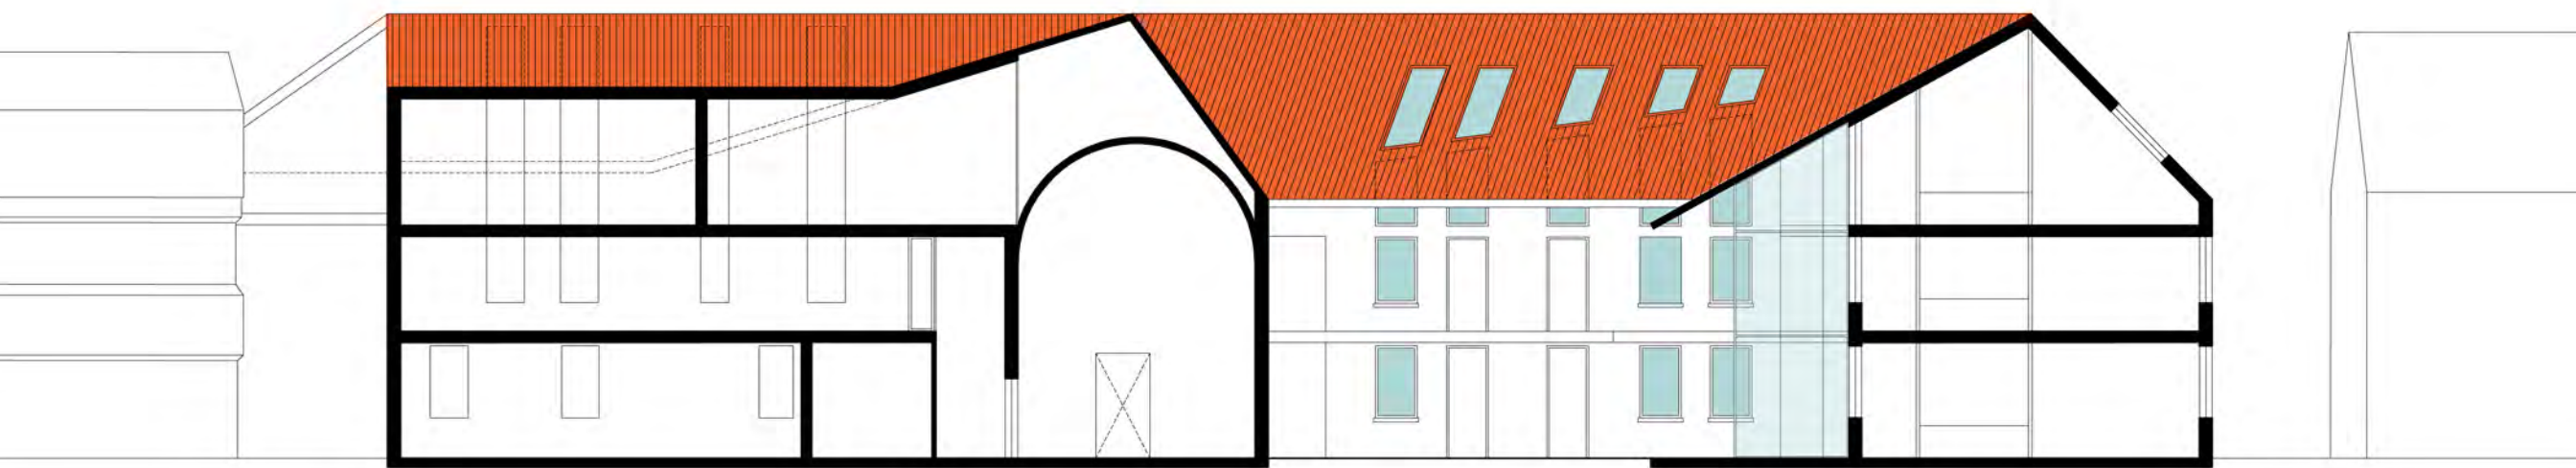

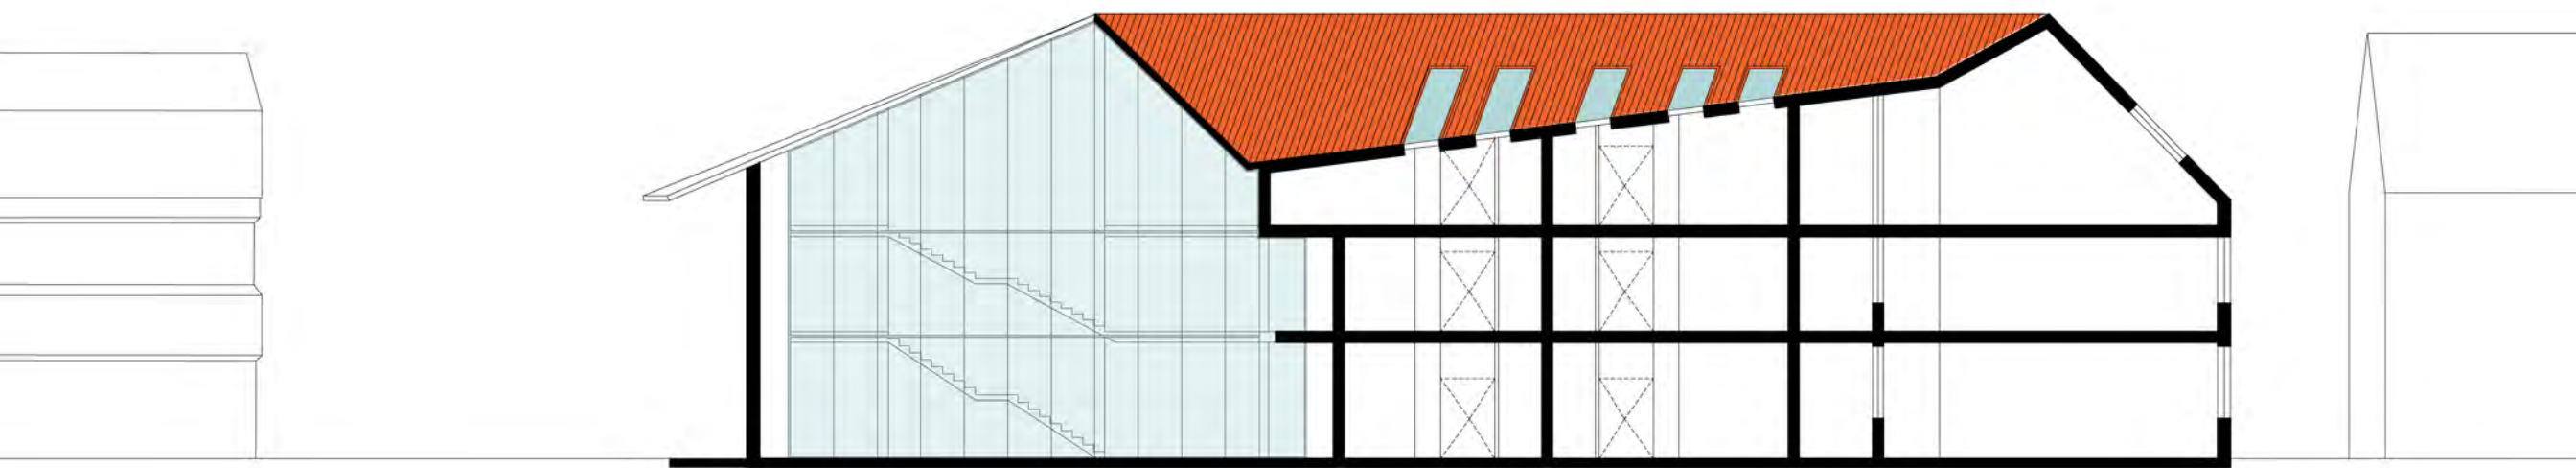

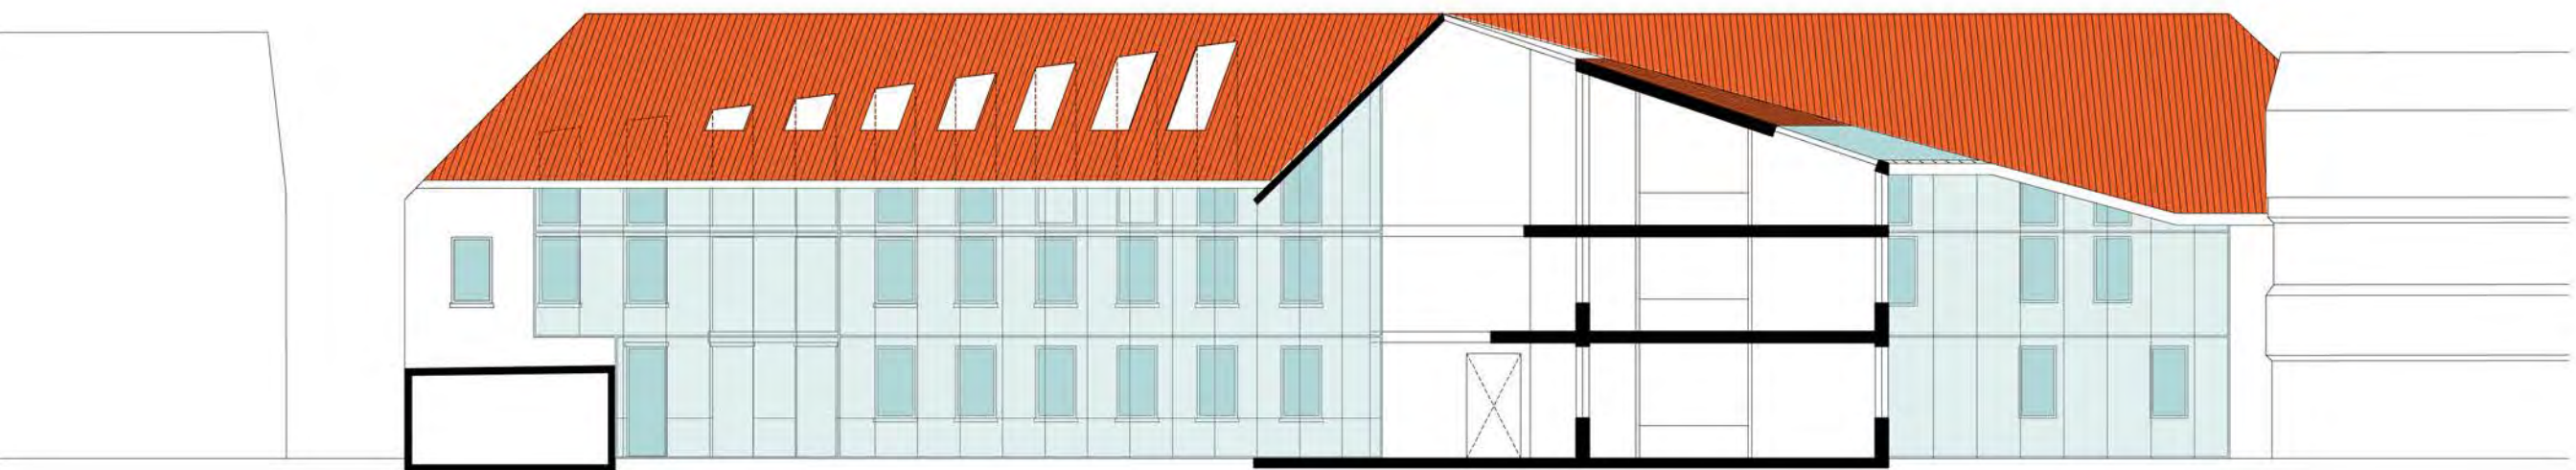





Tweede fase.


Suggestie.


Maar in principe: in de eerste fase is al uitbreiding voorzien...



maquette

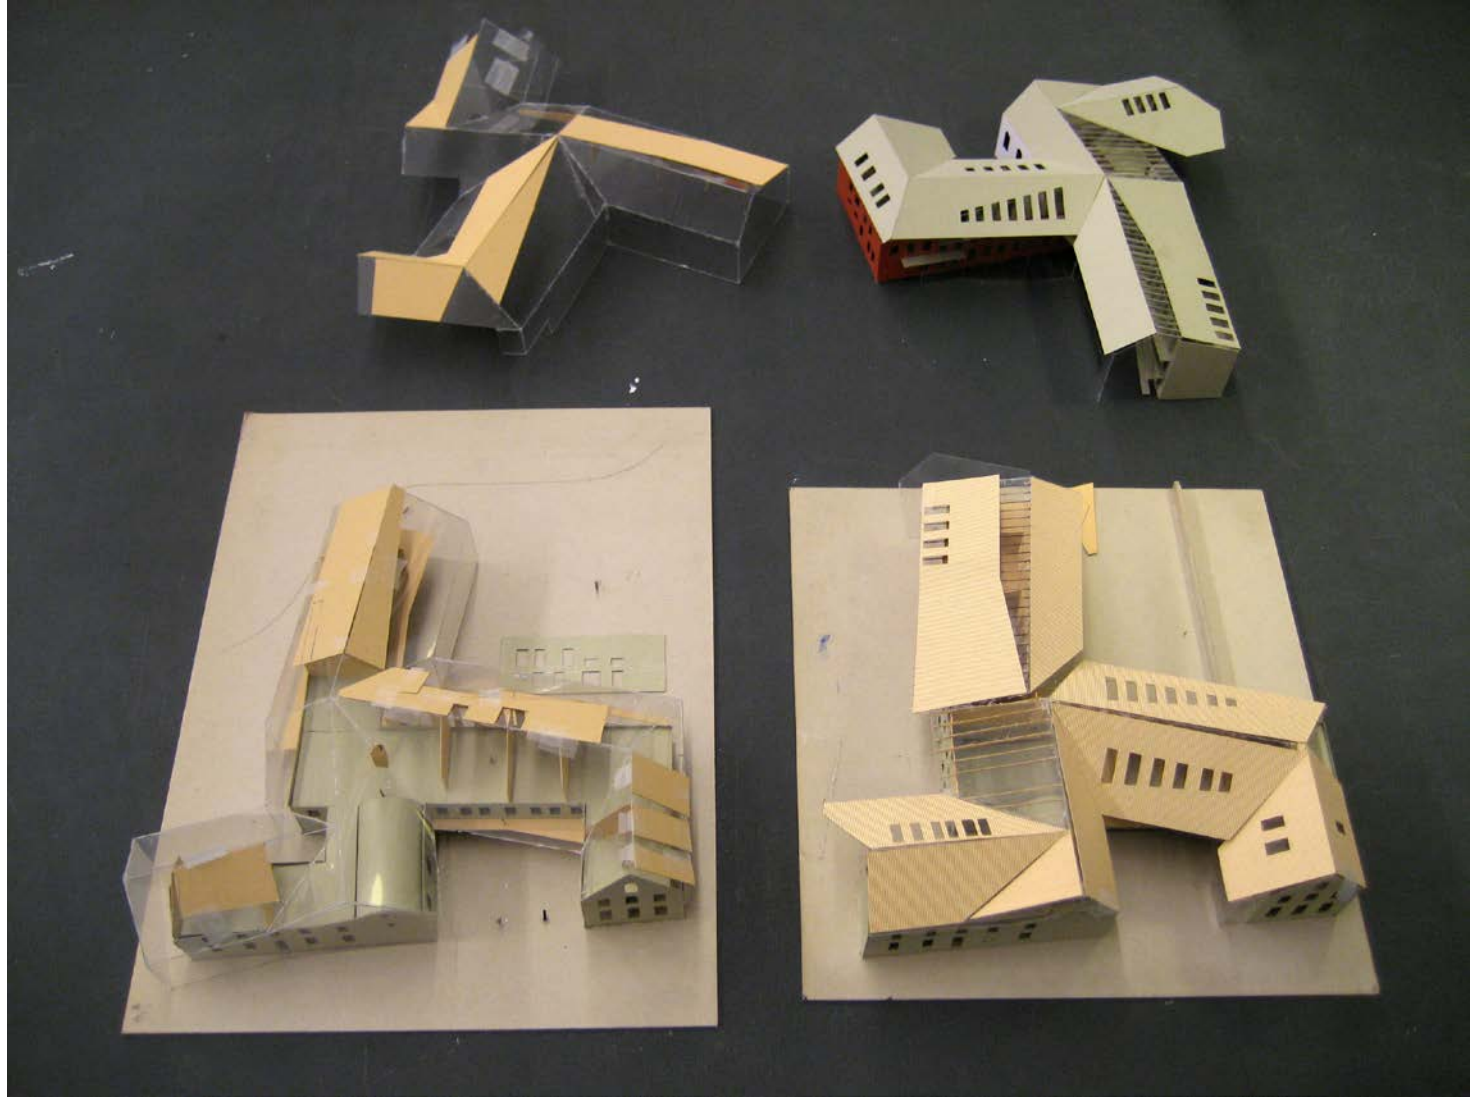


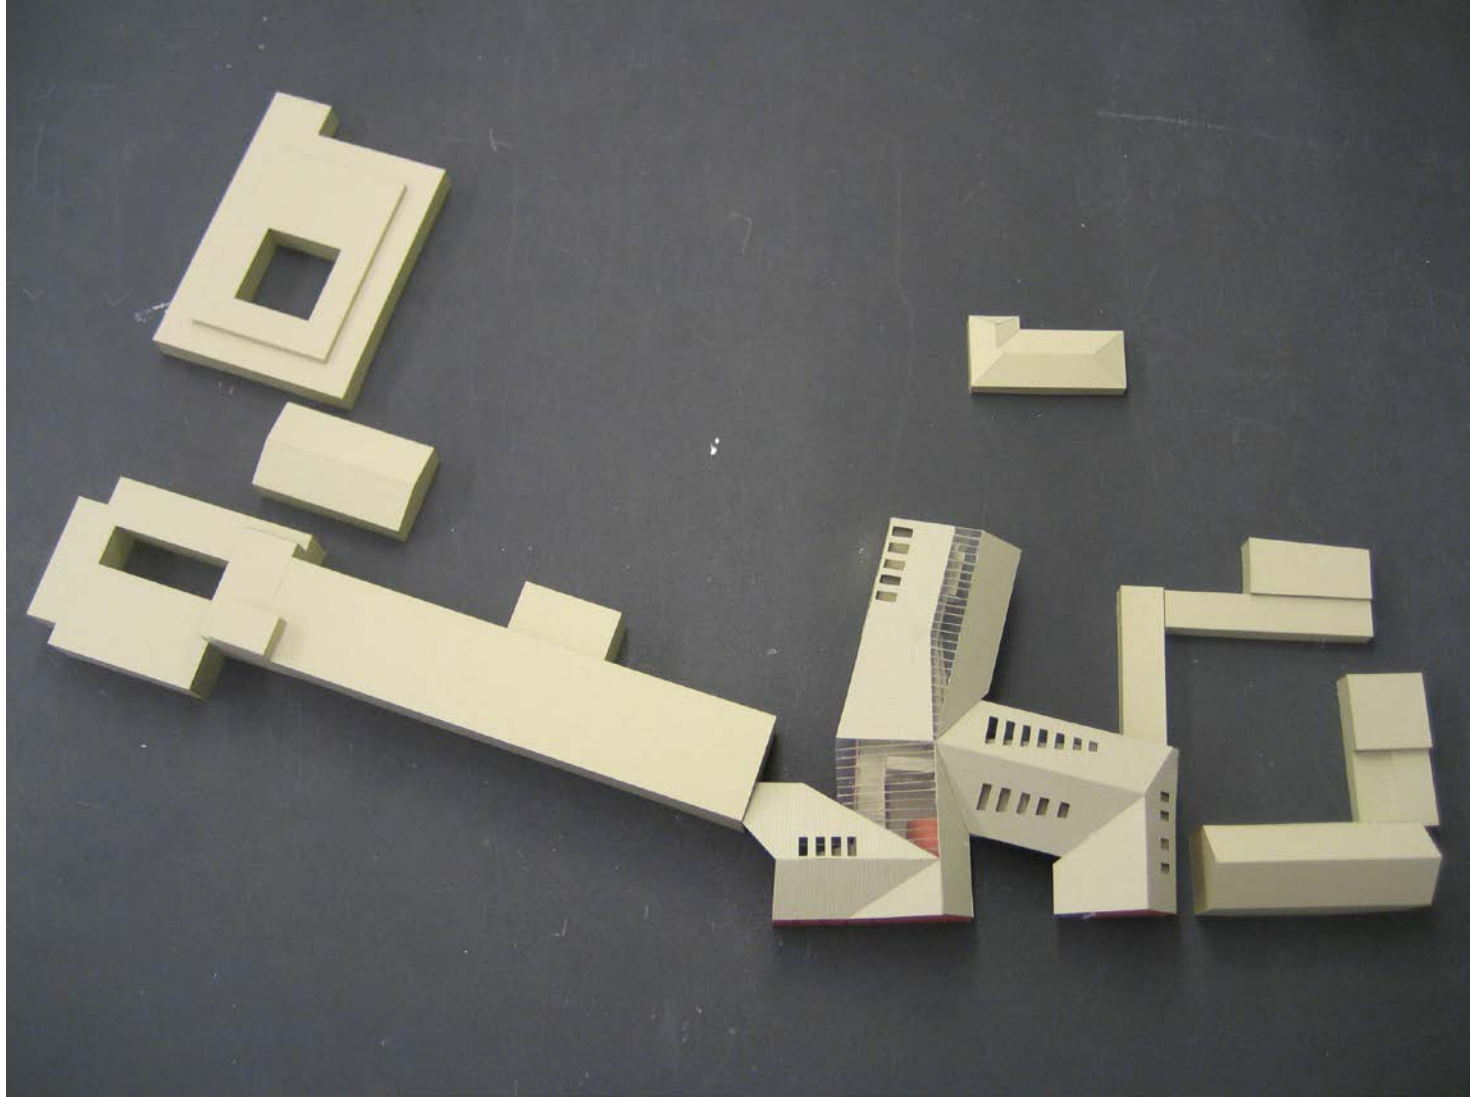

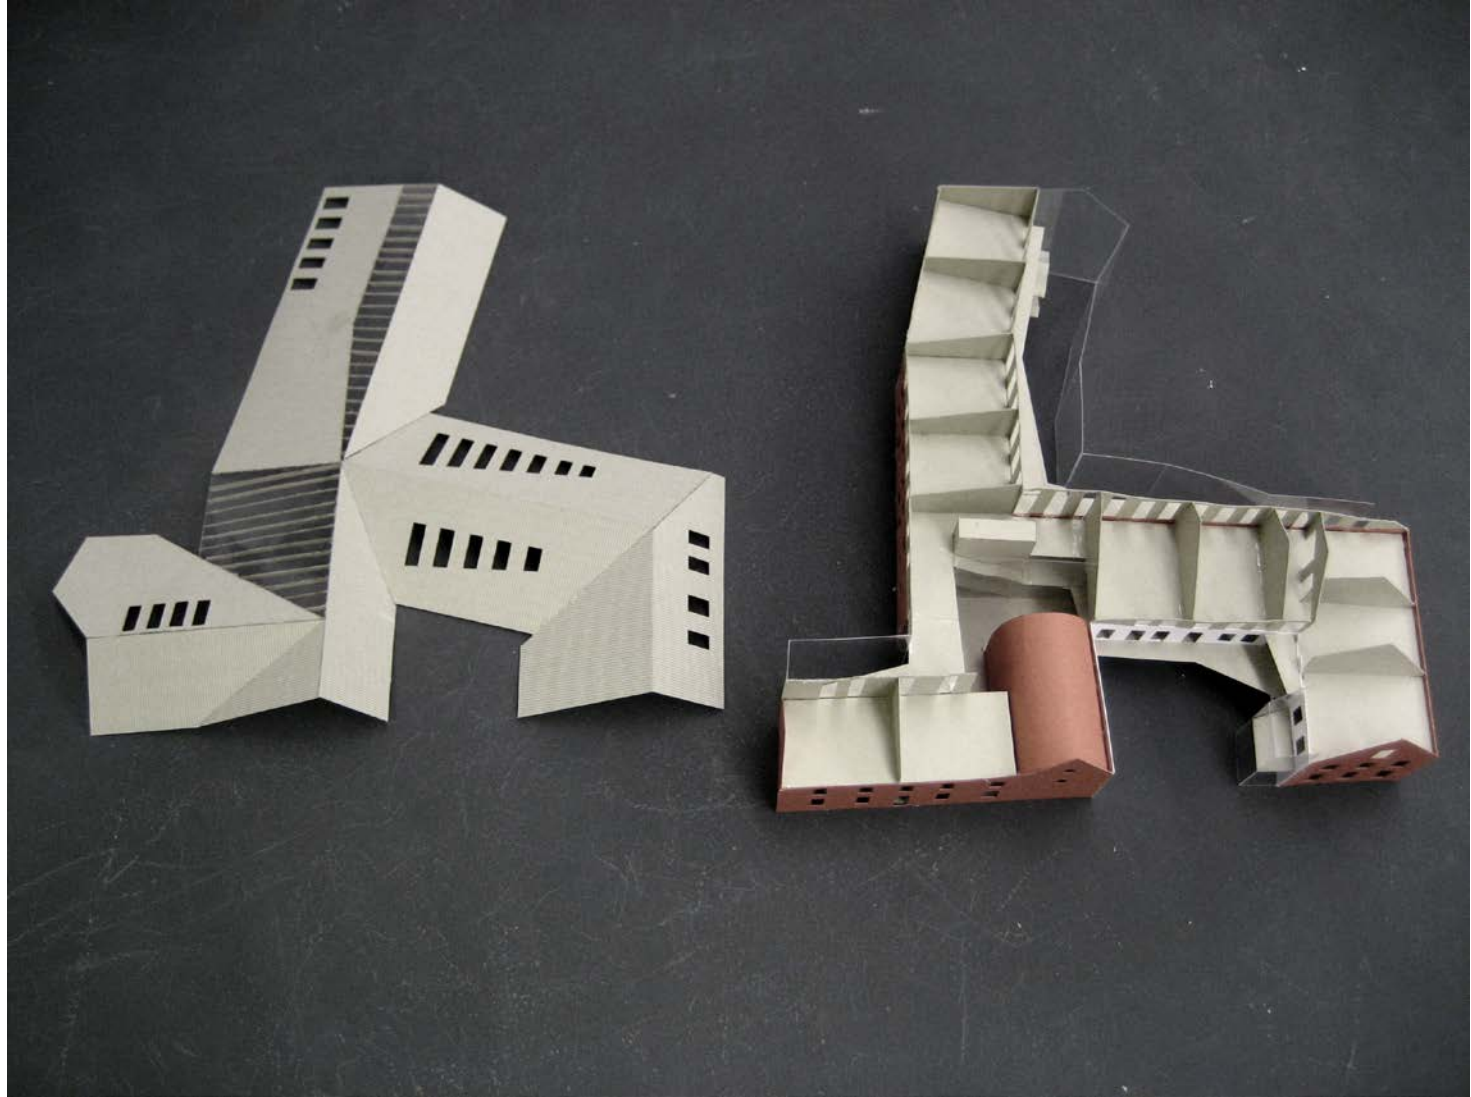

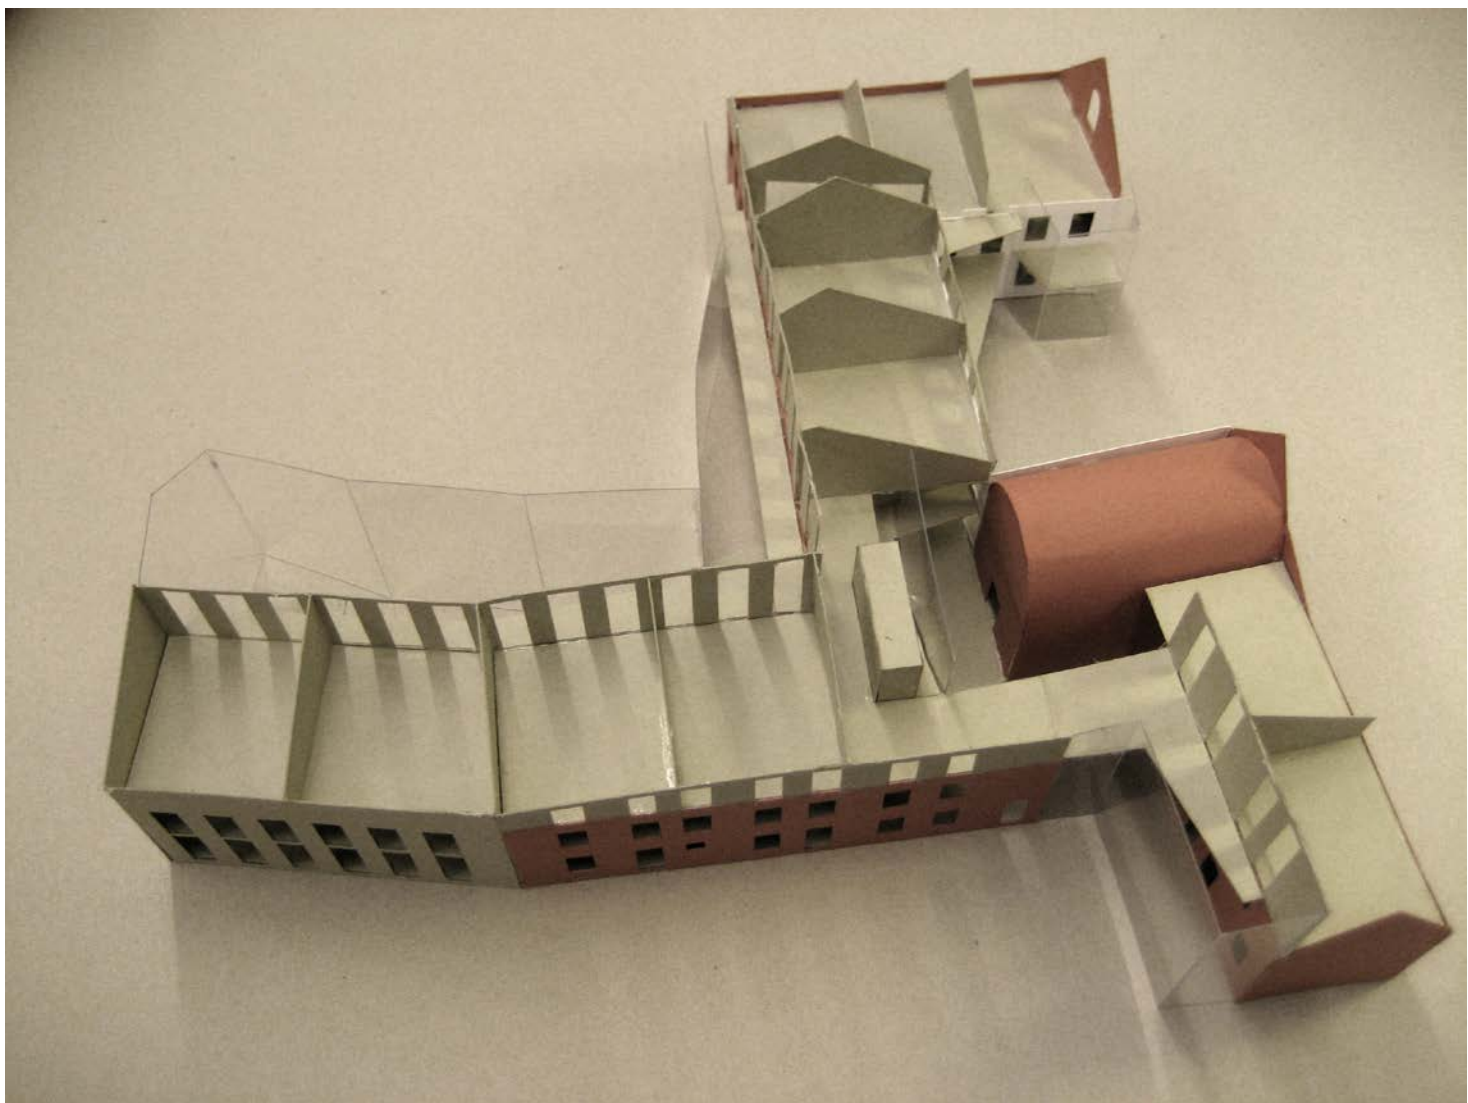

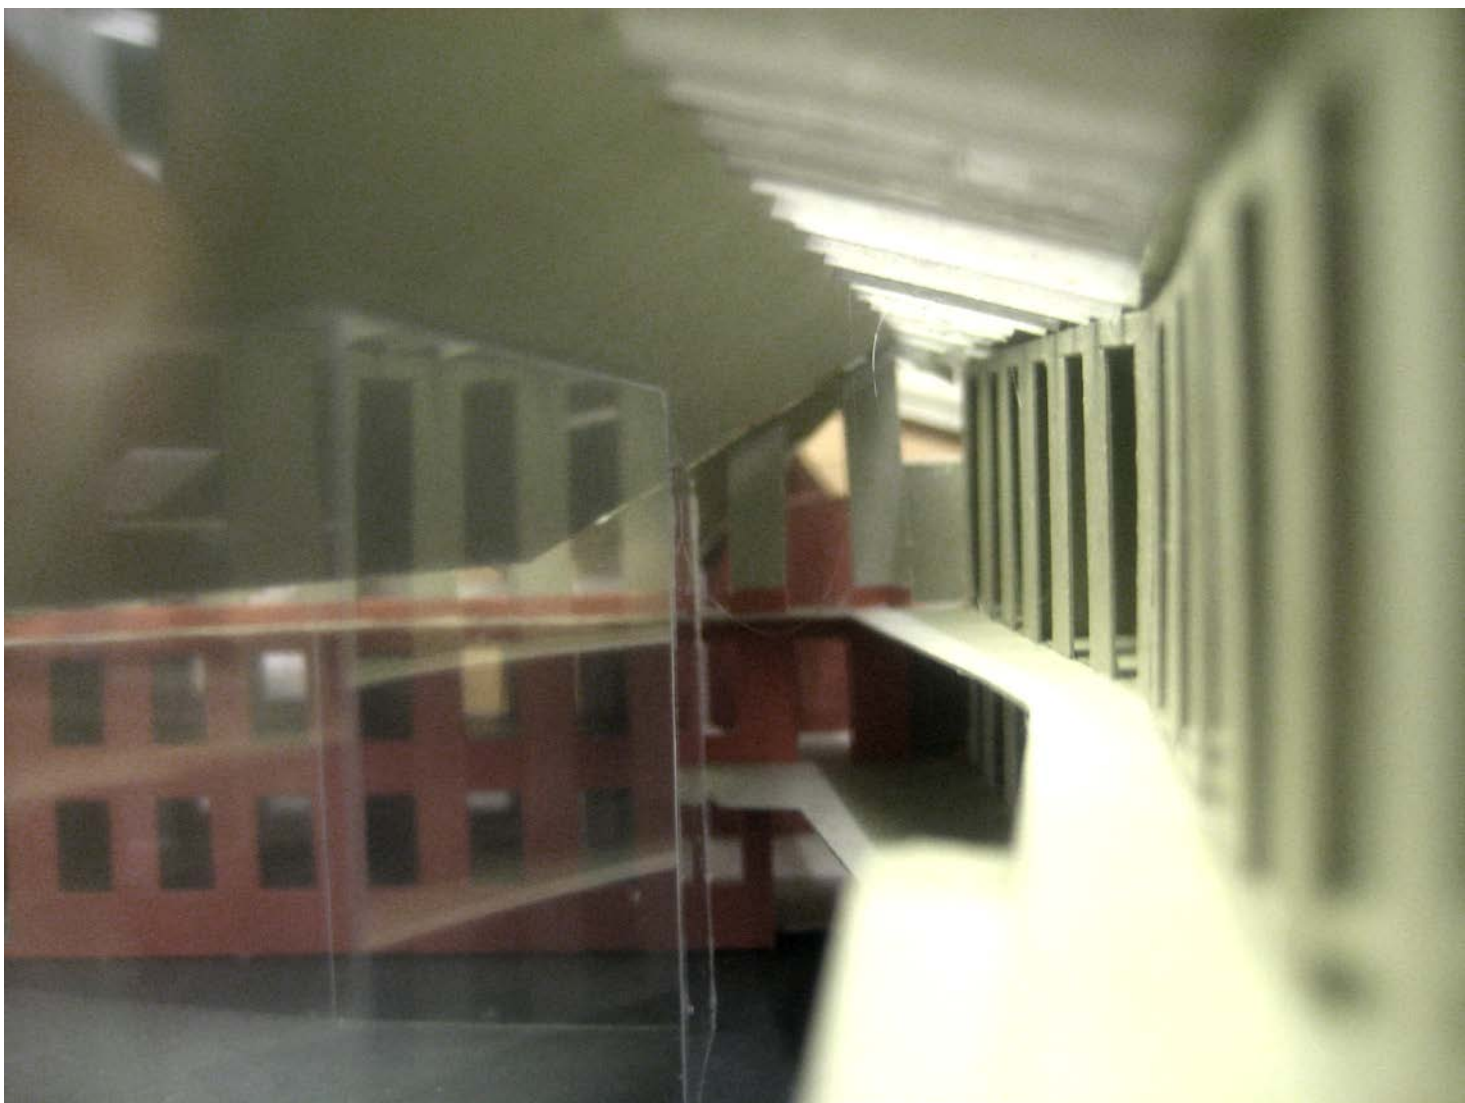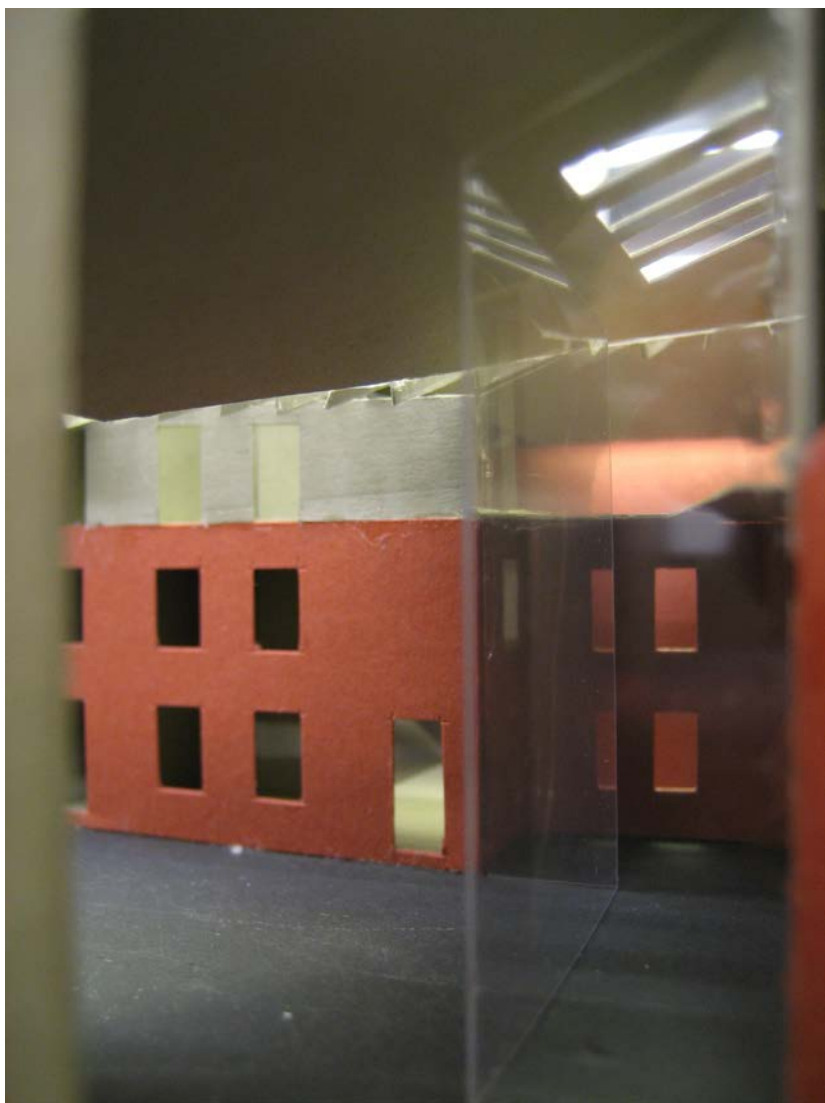

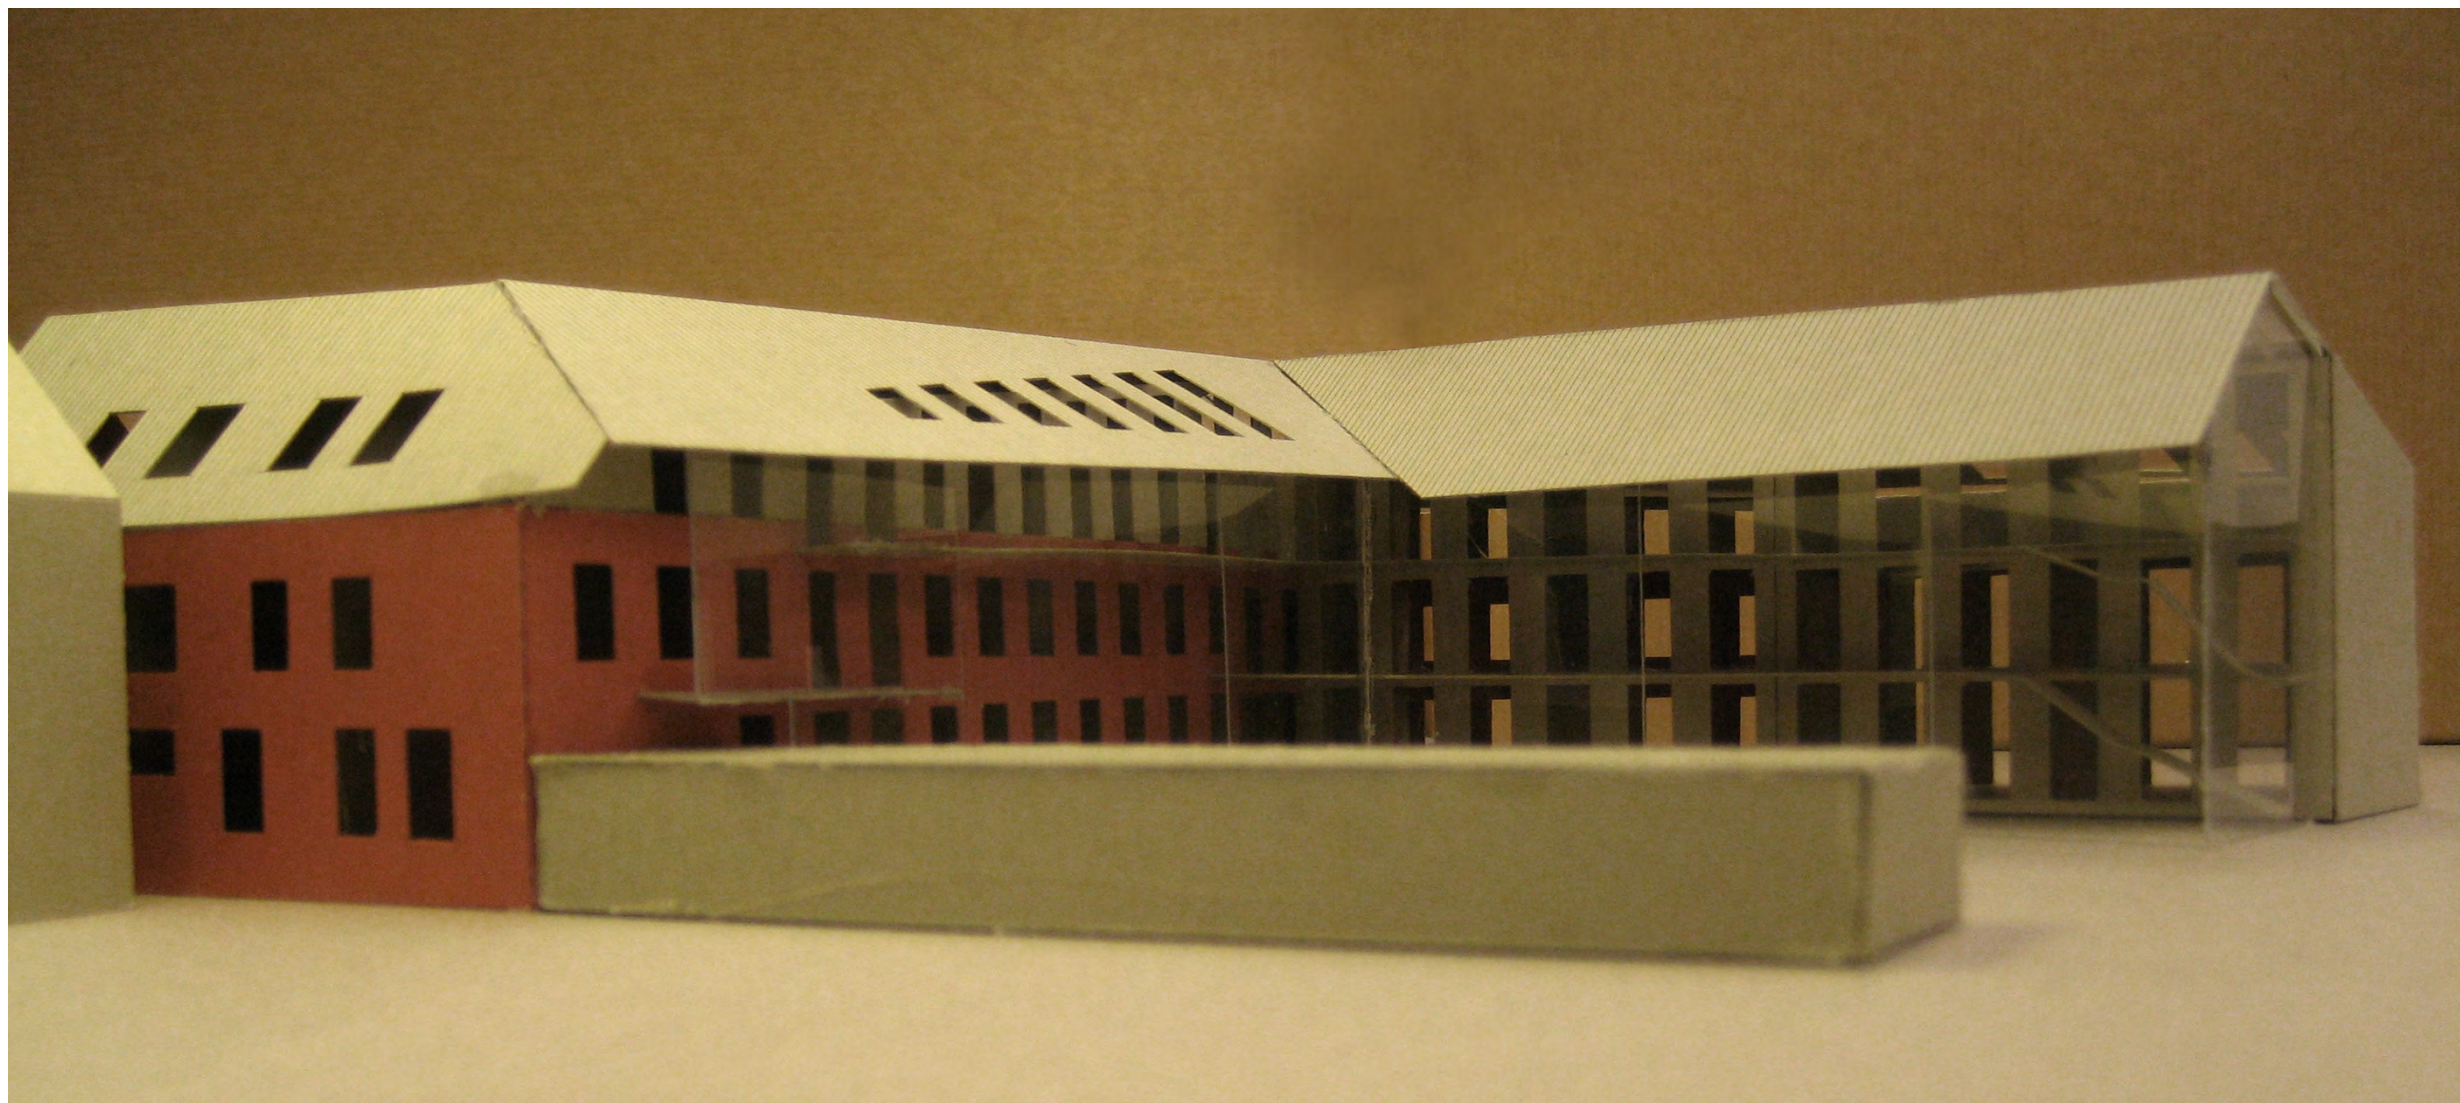

We zien ernaar uit!