



RENOVATIE  
VAN HET OPLEIDINGSCENTRUM  
VAN DE VDAB  
TE ANTWERPEN.

9/02








Het VDAB-opleidingscentrum aan de Provinciestraat is een compact schoolgebouw (leslokalen en werkplaatsen) gelegen in een woonzone. Het gebouw is in drie fasen opgericht: eind jaren 60, eind jaren 70 en eind jaren 80. De bruto oppervlakte bedraagt ongeveer 9000 m<sup>2</sup> in vier bouwlagen; de gemiddelde bezetting is 450 personen. De ontwerpdracht omvat:  
- het vernieuwen van straatgevel en inkompartij  
- het aanpassen van sommige lokaalindelingen  
- het functioneler maken van de verticale circulatie in de voorbouw

- de binnenschilderwerken  
- het integraal vernieuwen van de stookinstallatie en de verlichting  
- het partieel aanpassen van de elektrische installatie en de verlichting  
- het verbeteren van het energieprestatieniveau van het gebouw  
De structuur en het volume van het gebouw blijft ongewijzigd. Het opleidingscentrum moet operationeel blijven tijdens de aanpassingen, waardoor een gefaseerde aanpak noodzakelijk is.



LOCATIE	PUBLICATIEDATUM	06/05/2005
Provinciestraat 211-215	SELECTIEDATUM	24/10/2005
2000 Antwerpen	GUNNINGSDATUM	25/04/2006
BOUWHEER	CONTRACTDATUM	
VDAB	OPLEVERINGSDATUM	

ONTWERPTeam 1  
geen voorstel ingediend  
Driesen - Meersman - Thomaes architecten

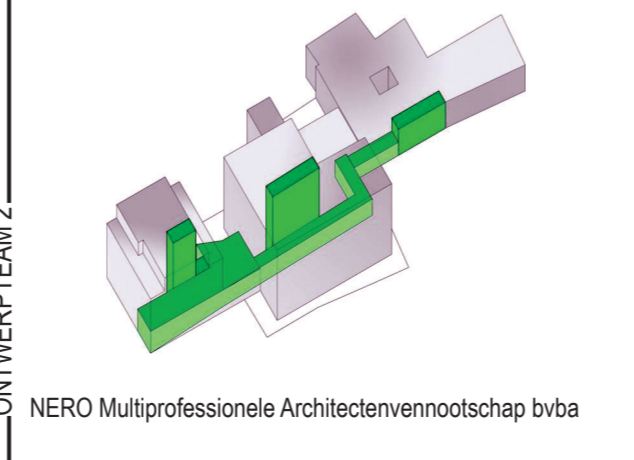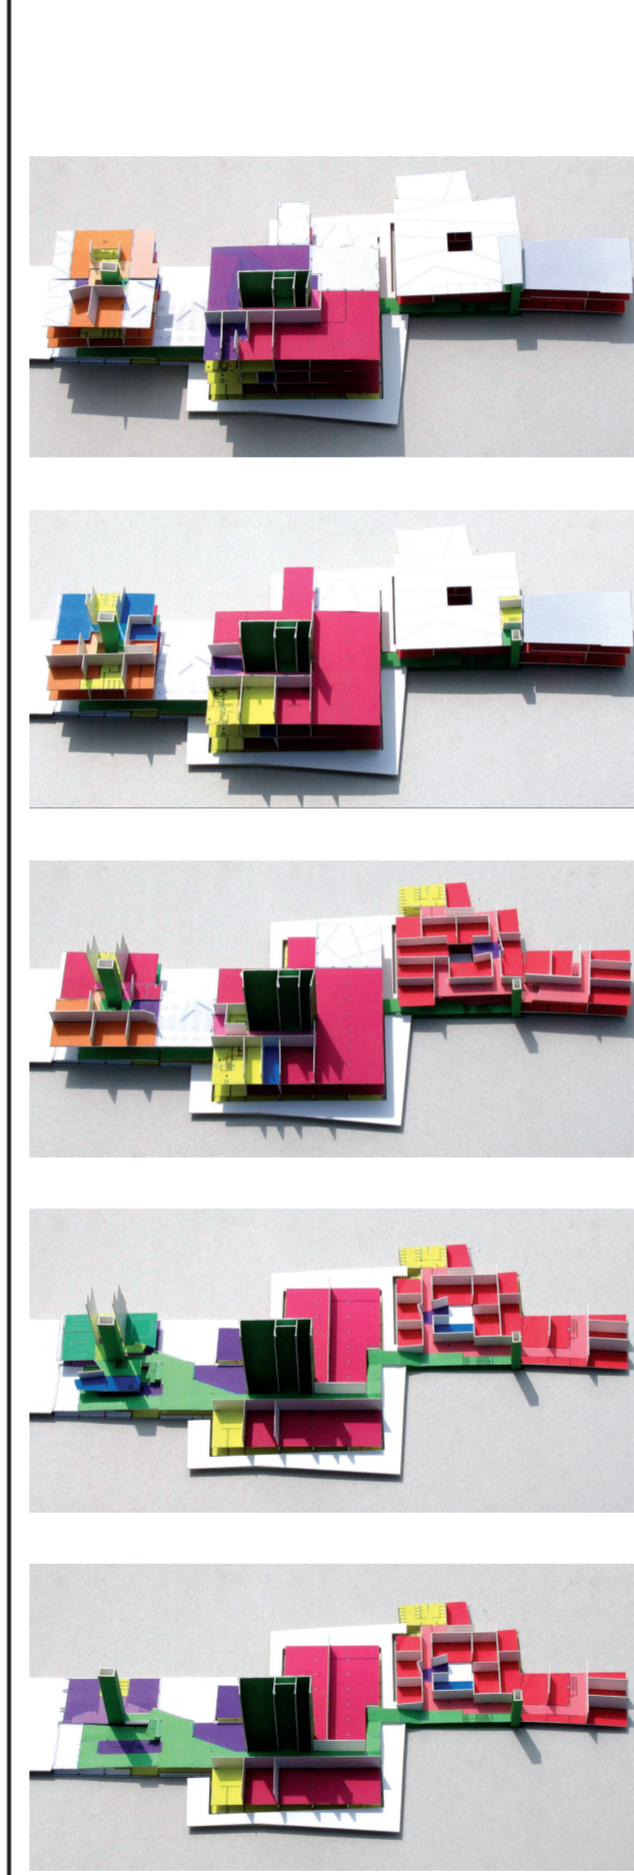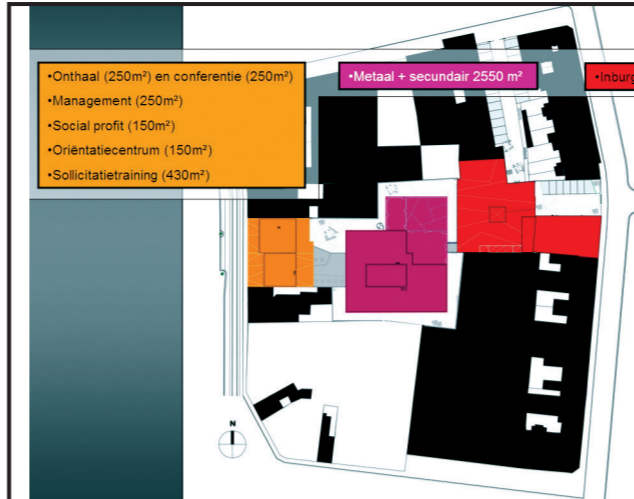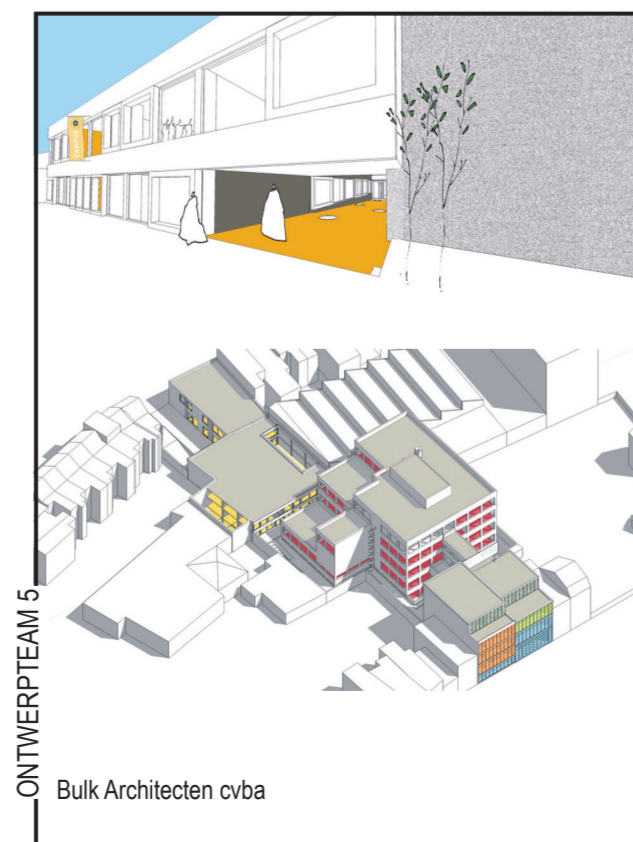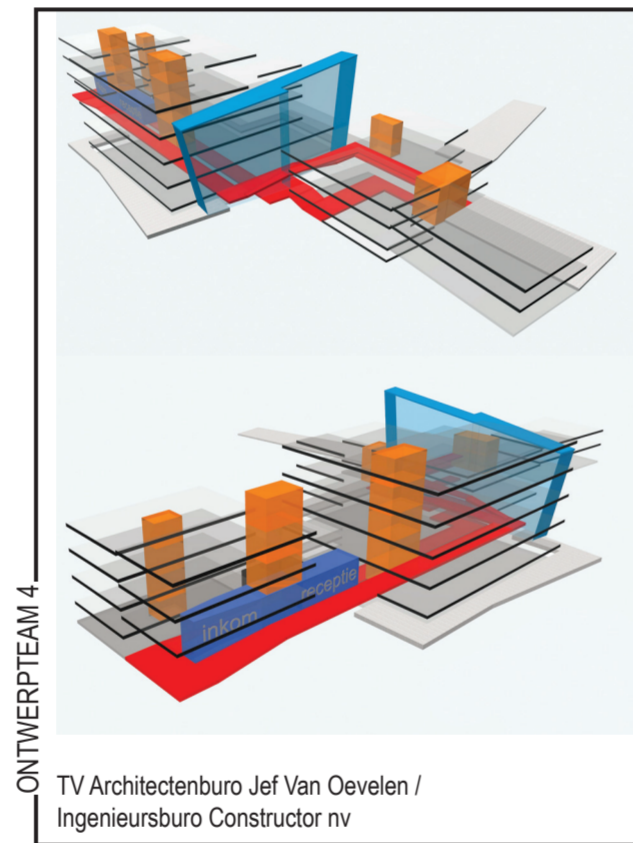

• Onthaal (250m<sup>2</sup>) en conferentie (250m<sup>2</sup>)  
• Management (250m<sup>2</sup>)  
• Social profits (150m<sup>2</sup>)  
• Oriëntatiecentrum (150m<sup>2</sup>)  
• Sollicitatietraining (430m<sup>2</sup>)

• Metaal + secundair 2650 m<sup>2</sup>  
• Afslagweg 1350 m<sup>2</sup>

IT Infotheek  
La Lasser  
W Werkkundig tekenen  
CC Call Call connectie mode  
BM Basis metaal  
OA Onderhoudsarbeider  
K Kantine  
PS Professionele Schoonmaak

IS Info Shop  
O Onthaal  
VZ Vergaderzaal  
SP Socia Profits  
CA Curatoren aum.

W Wachtruimte  
IZ Infozaal  
WV Vest warrwv.  
So Sollicitatietraining  
OC Oriëntatiecentrum

IB Inburgering  
L Leslokaal  
G Gespreklokaal  
TP Talent Practicum  
Inst Instructielokaal

terras bij ontmoetingsplek oriëntatieruimte  
terras bij ontmoetingsplek sollicitatietraining  
terras bij wachtruimte

NIVEAU 3  
NIVEAU 2  
NIVEAU 1  
GELIJKVLOERS

SNEDE W\_W  
SNEDE V\_V

De bestaande toestand wordt door het ontwerpteam ervaren als een labyrint bestaande uit vijf referentieloze gebouwen met een verwarrende circulatie en zonder een duidelijke hiërarchie. Er is geen relatie met de buitenruimte. Het gebouwencomplex schreeuwt om identiteit en herkenningspunten. Streefdoel is een uniek en uitdagend gebouw te creëren dat naar de Provinciestraat gericht blijft. Het projectvoorstel is daartoe op negen uitgangspunten gebaseerd:

- 1) Van vijf gebouwen naar drie entiteiten met een eigen identiteit, zowel functioneel, in buitenschil als in interieur.
- 2) Een duidelijke entree en een heldere circulatie: de drie entiteiten worden verbonden door een horizontale ruggengraat met een verdeelpunt aan de ingang en een gekoppelde verticale circulatie per entiteit.
- 3) Toegankelijk onthaal met rechtstreekse verbinding naar alle publieksruimtes en duidelijke verwijzing naar de afdelingen van het competentiecentrum: Begeleiding en Loopbaanadvies, Management, Competentieontwikkeling en Inburgering.
- 4) Buitenruimtes uitbreiden en hervormen tot aangename referentiepunten naar de omgeving voor de binnenuimtes.
- 5) De flexibiliteit van het casco optimaliseren.
- 6) Het creëren van functionele clusters in de drie entiteiten.
- 7) Introductie van ontmoetingsplekken om kruisbestuiving tussen de verschillende partijen te stimuleren.
- 8) De lichtinval optimaliseren door het verkleinen van het verbodingsgebouw tussen gebouw 1 en 2 en de realisatie van een nieuwe patio in gebouw 3.
- 9) Centralisatie van de toelevering via één helling naar de kelder van waaruit alles verdeeld wordt.

REALISATIE

KUNST IN OPDRACHT m.m.v. KUNSTCEEL