

UITBREIDING
VAN DE BESTAANDE SPORTTERREINEN
/
NIEUWBOUW
VAN EEN SPORHTAL
TE MERKSPAS.



Het gemeentelijk sportterrein is momenteel door een bedieningsweg opgedeeld in twee zones. Aan de ene zijde zijn de voetbalvelden, bijhorende gebouwen en twee tennisterreinen gesitueerd. Op het andere deel bevindt zich een sporthal met bijgebouwtjes, een cafetaria, een open tennisveld en een grasveld.

De opdracht beperkt zich tot een herinrichting van het tweede terrein. De bestaande sportzaal blijft behouden en wordt geïntegreerd in de uitbreiding. De bijgebouwen mogen worden gesloopt.

In de nieuwe infrastructuur is voorzien: een ex-

tra sportzaal voor balsporten, drie polyvalente zaaltjes (voor gevechtssport, dans, tafeltennis en fitness), twee squashterreinen, een fuifzaal, een cafetaria, vergaderruimten, het secretariaat, het onthaal en een woonruimte.

Buiten moeten de volgende ruimten voorzien worden: een zestal tennisterreinen, een tennismuur, een skatepark, een atletiekruimte, een Finse piste, een touwtrekruimte, twee beachvolleybalvelden en tenslotte de mogelijkheid om later een overdekte tennishal bij te bouwen.




LOCATIE	PUBLICATIEDATUM	01/02/2003
Hofeinde	SELECTIEDATUM	18/06/2003
2330 Merksplas	GUNNINGSDATUM	10/03/2004
BOUWHEER	CONTRACTDATUM	25/08/2004
Gemeente Merksplas	OPLEVERINGSDATUM	

ONTWERPTEAM 2

geen voorstel ingediend

Gino Debruyne & architecten

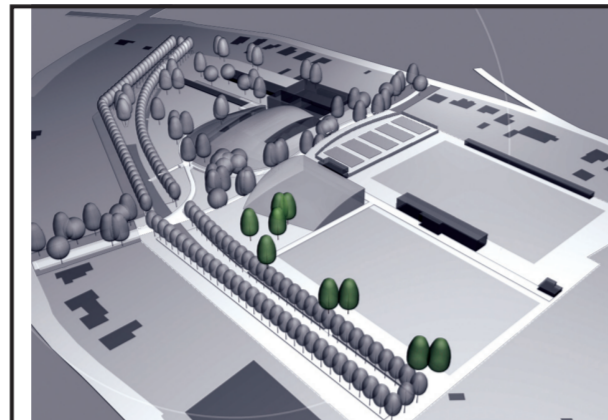

ONTWERPTEAM 3

Studiegroep Omgeving cvba



ONTWERPTEAM 4

De Schepper & Meers architecten (Planners)




ONTWERPTEAM 5

TV D&C Van Impe & Partners / Eurotechno / Soresma / SBE

ONTWERPTEAM 1

Poponcini & Lootens ir. architecten bvba

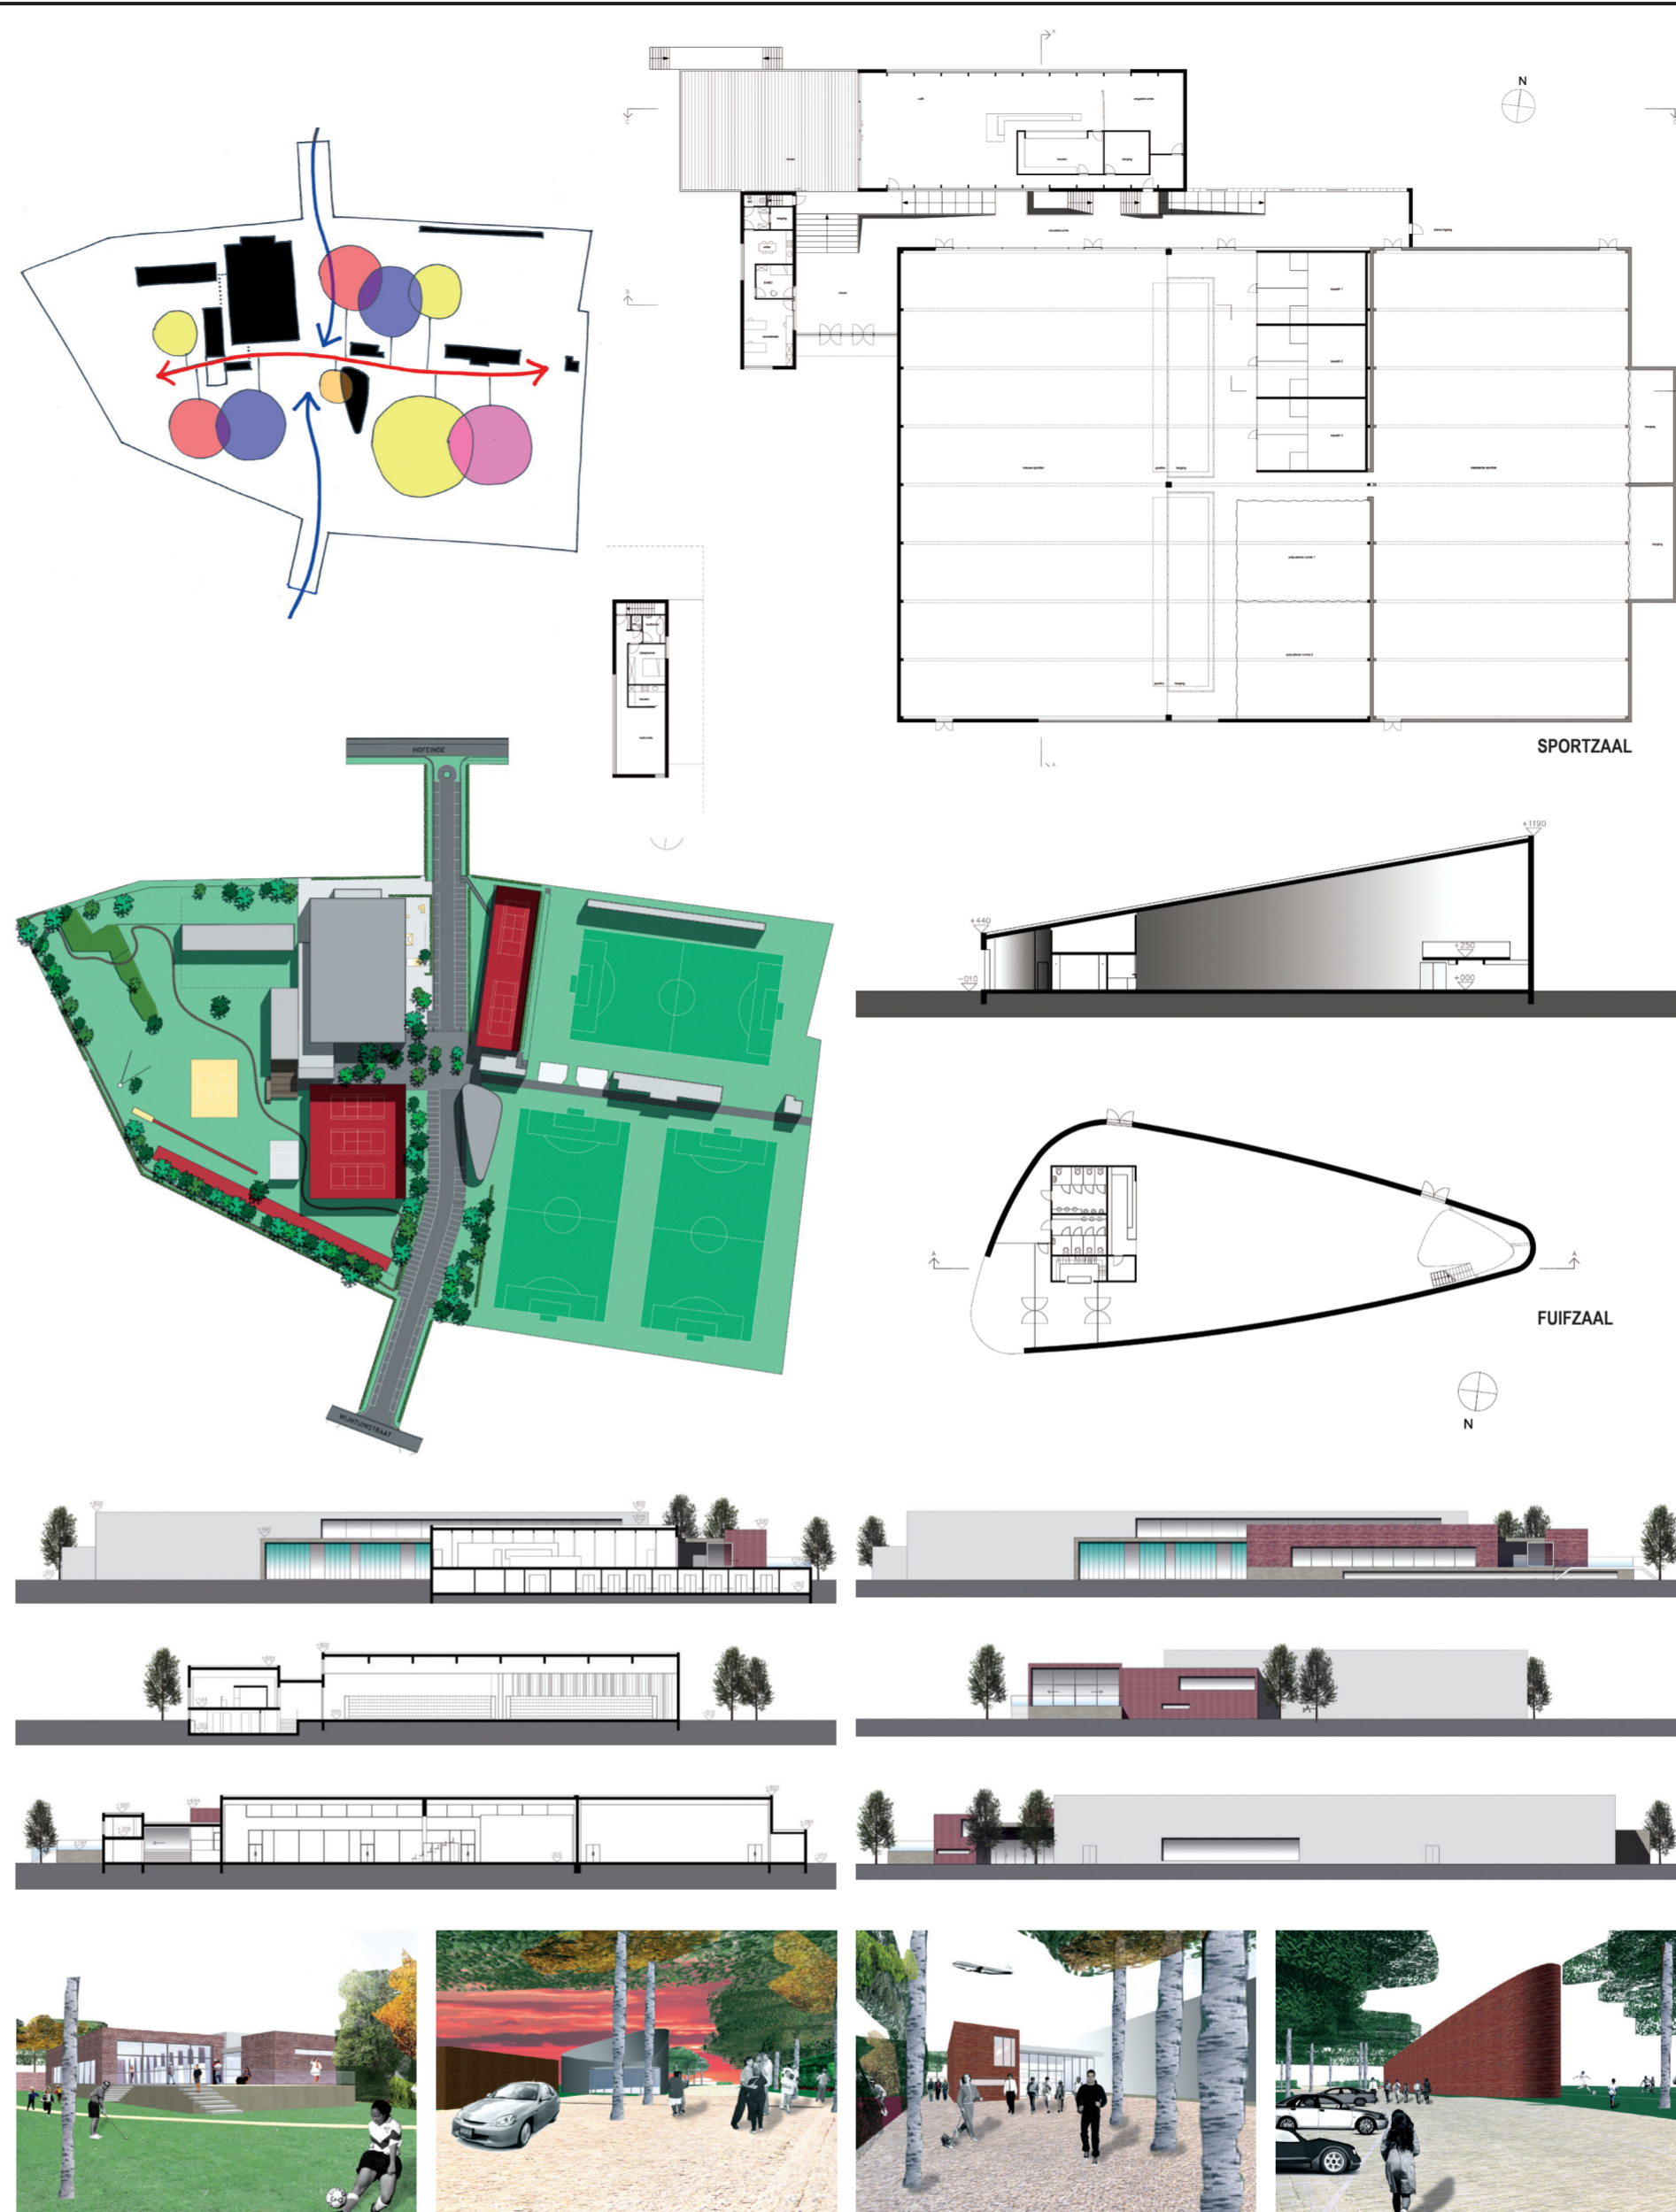

Uitgangspunt voor de site is het creëren van een recreatiepark met over het terrein verspreide hoogstammige bomen en hagen ter ondersteuning van de compartimentering van het landschap.

Centraal wordt een ontmoetingsplein voorzien dat alle sportactiviteiten met elkaar verbindt. Dit plein is eveneens het toegangsplein tot de cafetaria, die samen met de inkomhal en de agora het kloppend hart van het recreatiegebied vormt. De nieuwe cafetaria wordt lichtjes opgetild ten opzichte van het maaiveld en vormt de overgang tussen de binnensportzalen en de buitensporten, met een goed overzicht

op beiden. Onder de cafetaria en een ruim zuidwest georiënteerd terras bevinden zich kleedruimten, technische lokalen en berguimten. Op het maaiveld verbinden de inkomhal en haar verlengde, een langwerpige agora, de cafetaria met de sporthallen. Aansluitend zijn personeelsruimten en conciërgewoning voorzien.

De nieuwe sporthal is opgevat als een uitbreiding van de bestaande. Samen vormen ze één totaalvolume. Wegschuifbare flexibele schermen scheiden de diverse sportruimten; enkel de squashruimten vereisen vaste wanden. Door de berguimten eveneens af te schermen

met verplaatsbare wanden, wordt de mogelijkheid gecreëerd om tribunes te installeren.

De fuifzaal is een aparte ruimte gelegen in de nabijheid van het bestaande tennisclubhuis dat, evenals het clubhuis van de schuttersgilde, voorlopig bewaard blijft.

De buitensporten worden gegroepeerd op het noordelijk deel van de site. De huidige tennissvelden worden westwaarts verplaatst. De drie nieuwe buitennissvelden worden omringd door een met klimop begroeide afrastering, also een groene kamer vormend die structurerend werkt voor de site.

REALISATIE

SITE & OPDRACHT