



**CONCEPT HERAANLEG DAGERAADPLAATS
OPEN OPROEP 737**

DE DAGERAADPLAATS, EEN STADSALON VOOR ANTWERPEN

in opdracht van de Stad Antwerpen
28 februari 2005

Jozef Legrand in samenwerking met
hub / Bureau France / Ney&structural engineering

HERAANLEG DAGERAADPLAATS

01 > **HISTORISCH**
> vergelijkende studie

02 > **ANALYSE**
> terrassen
> markt
> sport en spel
> licht

03 > **ONTWERP**
> stil
> dynamisch


04 > **BEHEER EN GEBRUIK**
> terrassen
> markt
> sport en spel
> licht




05 > **MATERIALISERING**
> vloer textuur
> bomen
> licht
> speeltoestellen
> banken
> luifels

06 > **PROCESORGANISATIE**
> ?
> ?
> ?

07 > **BUDGET**
> ?

> SITUERING PROJECTGEBIED

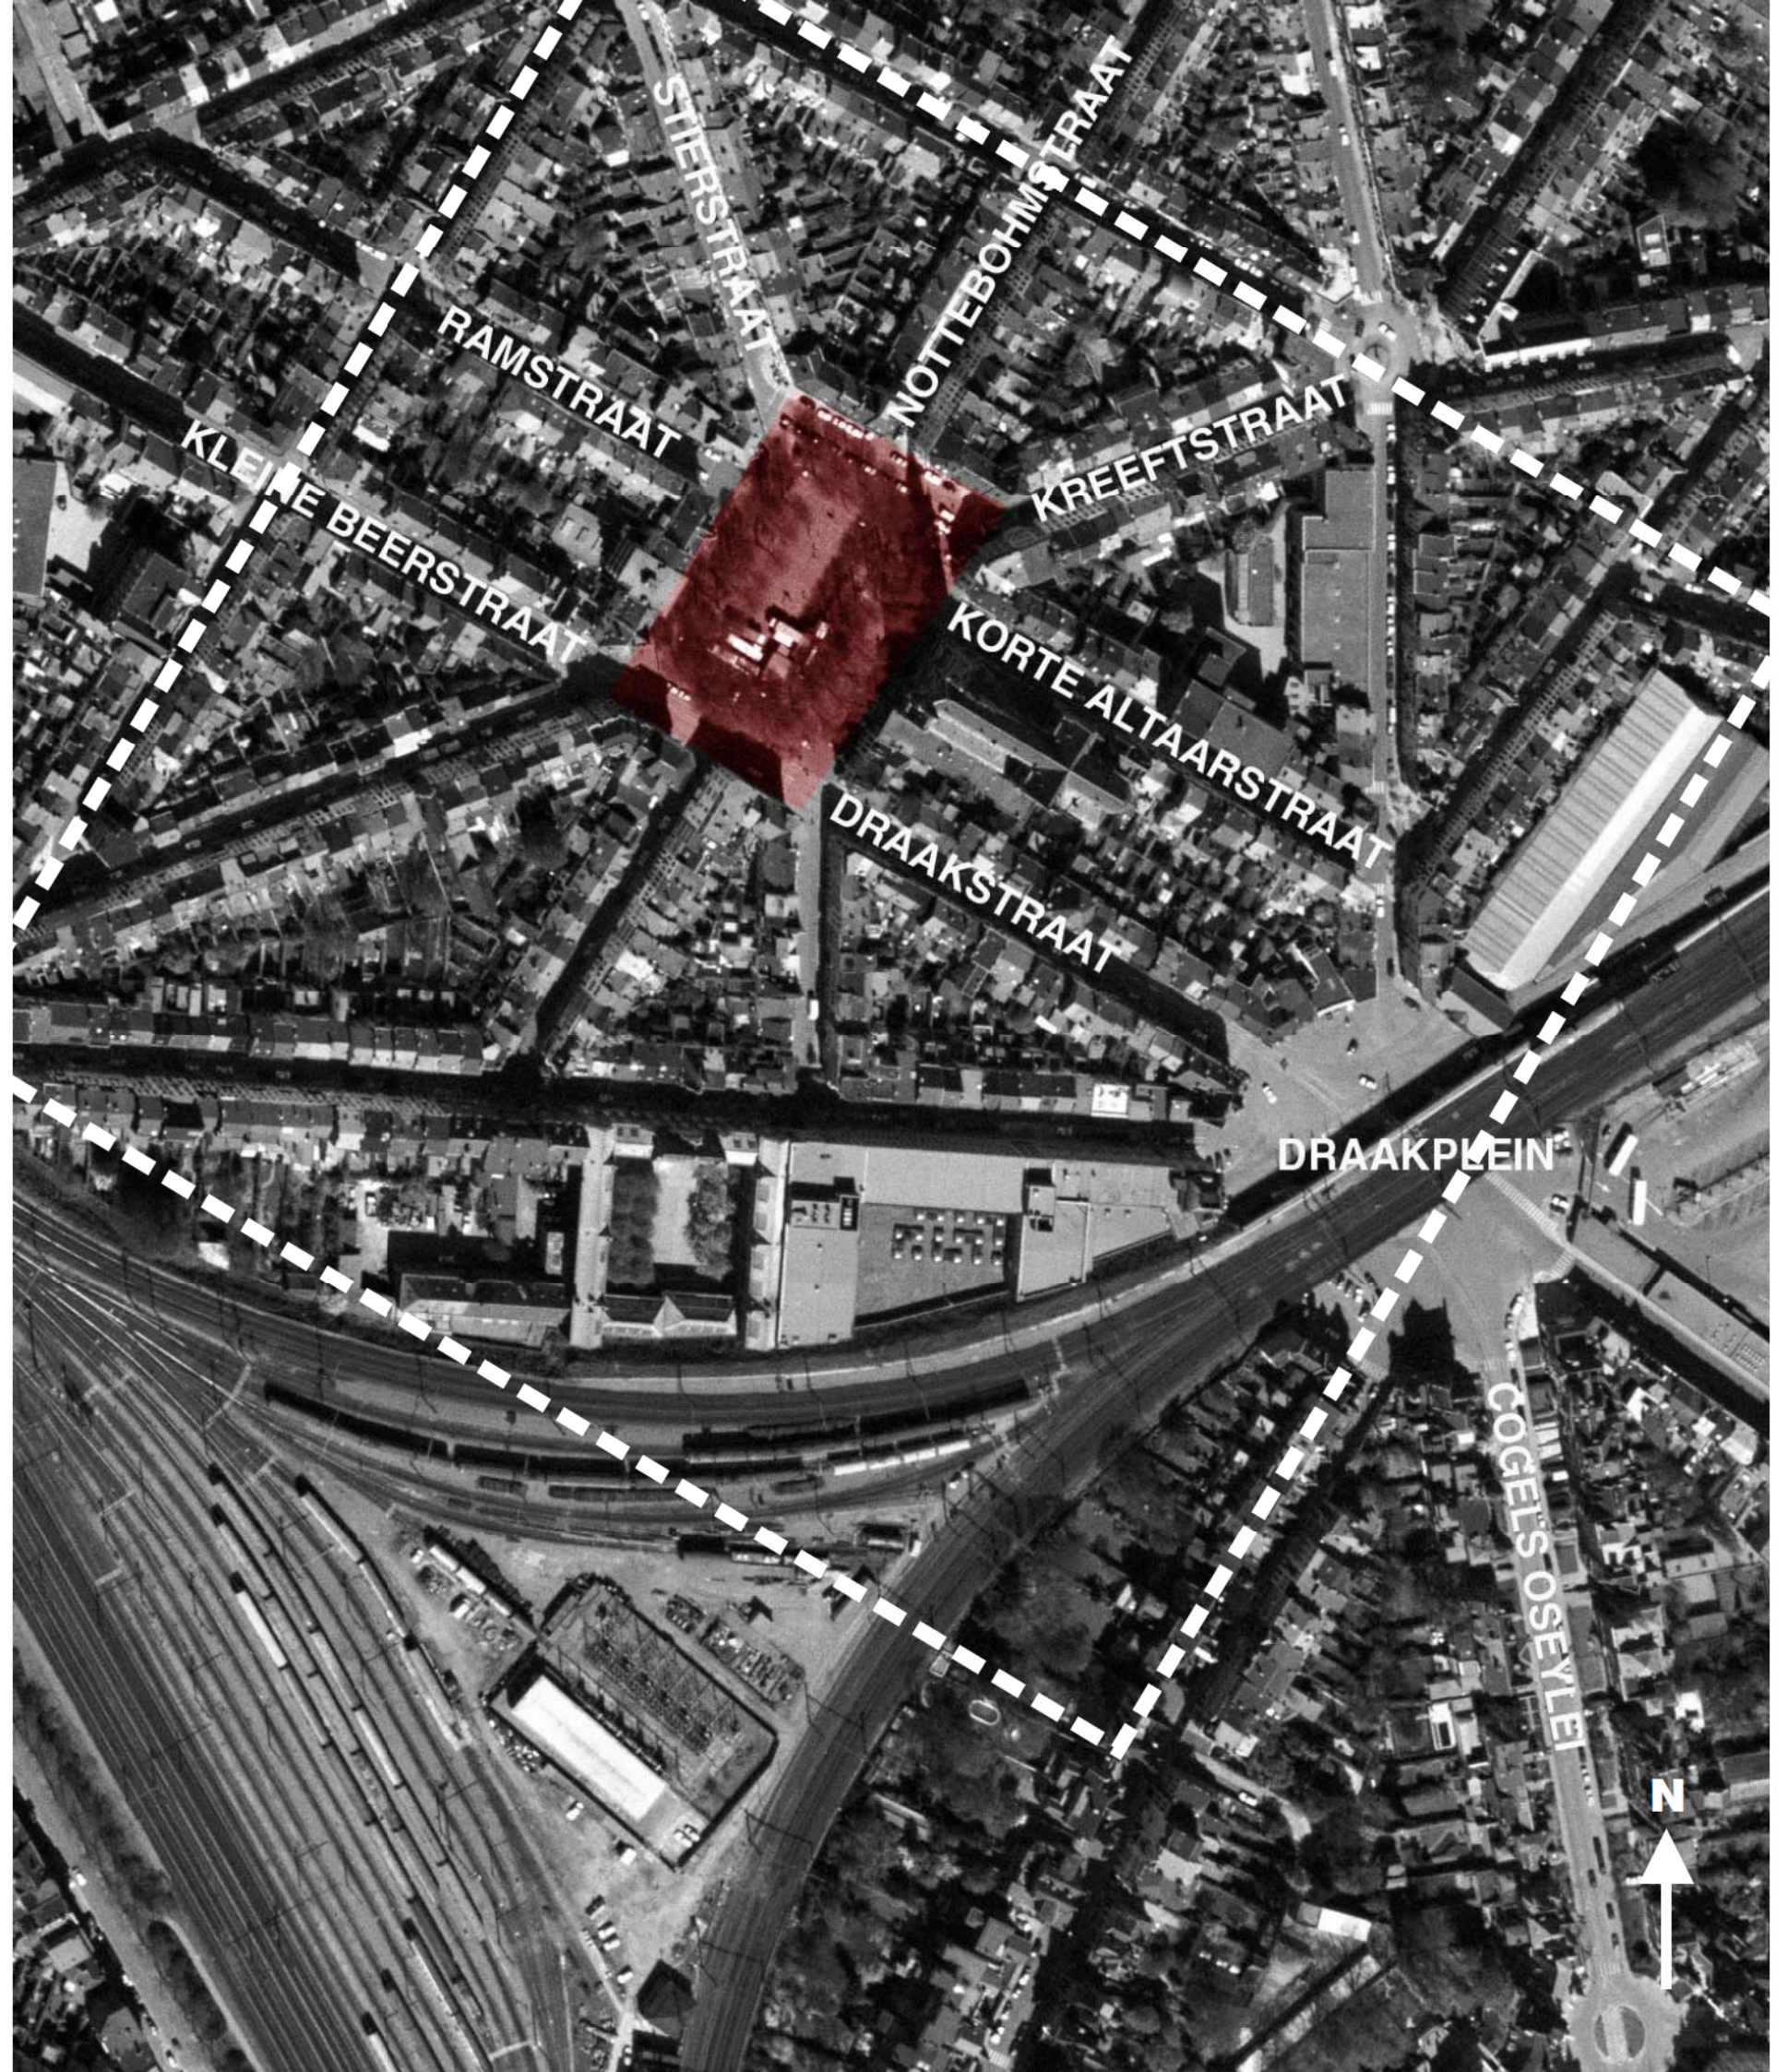

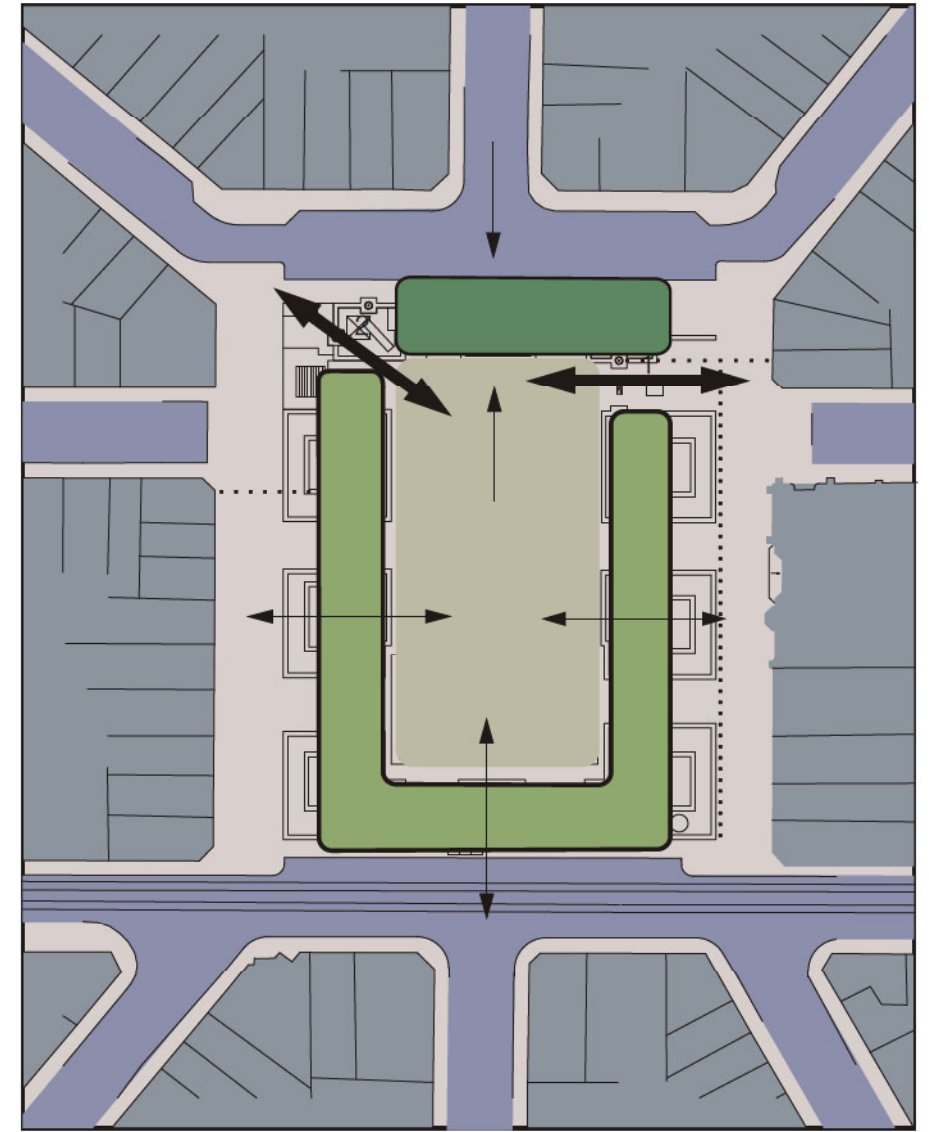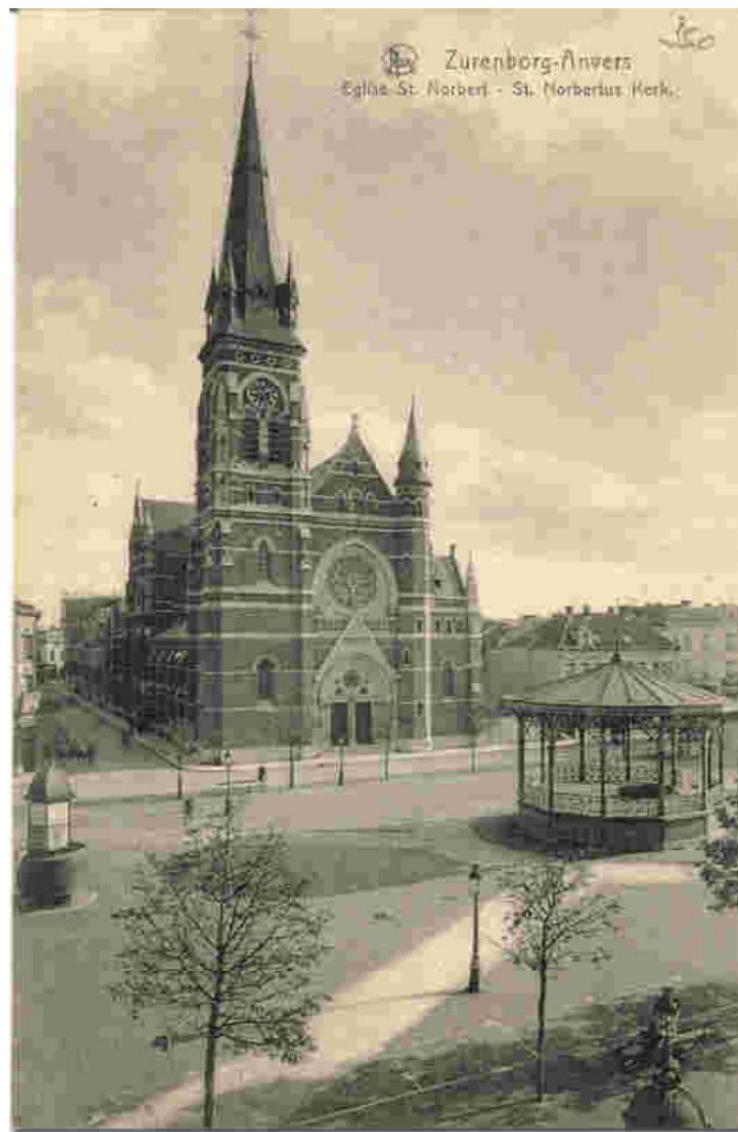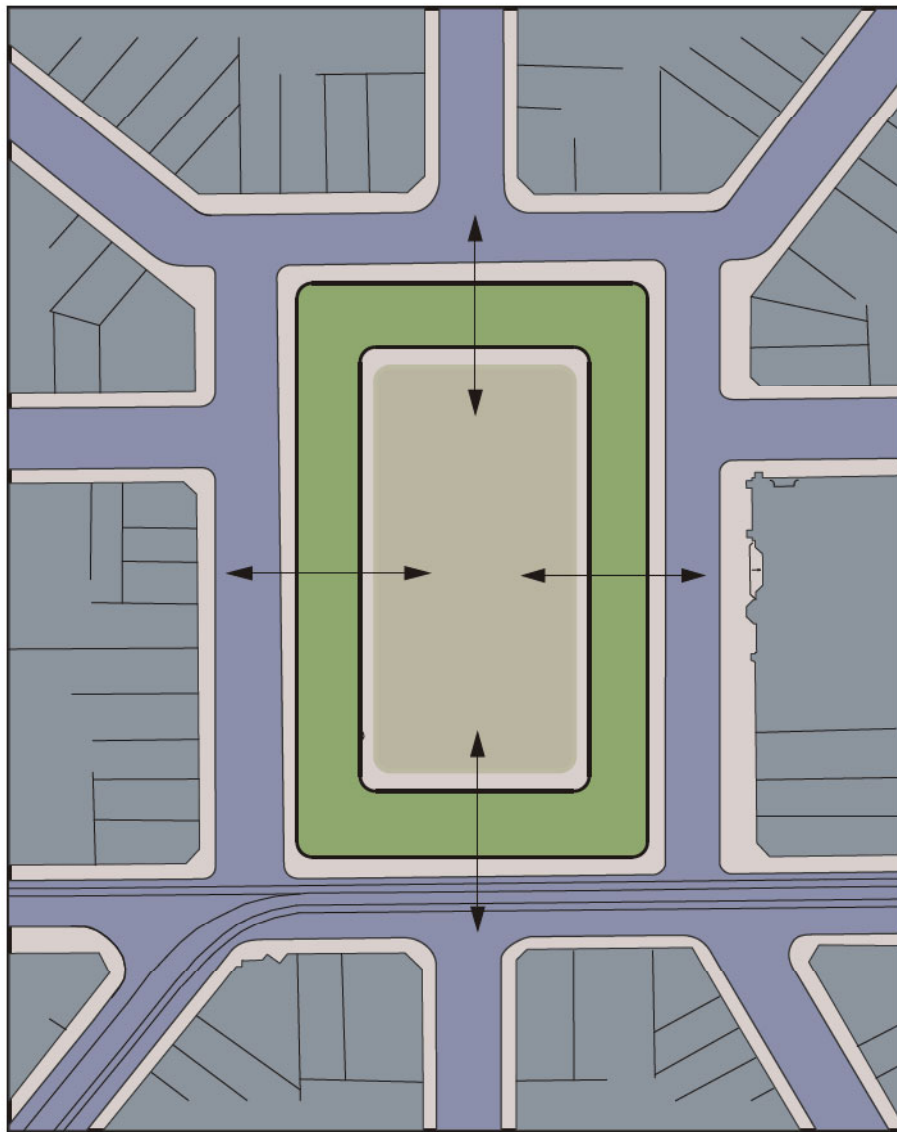


> **Historische aanleg**
1/1000


> **Huidige aanleg**
1/1000




> **STEDENBOUWKUNDIGE CONTEXT**

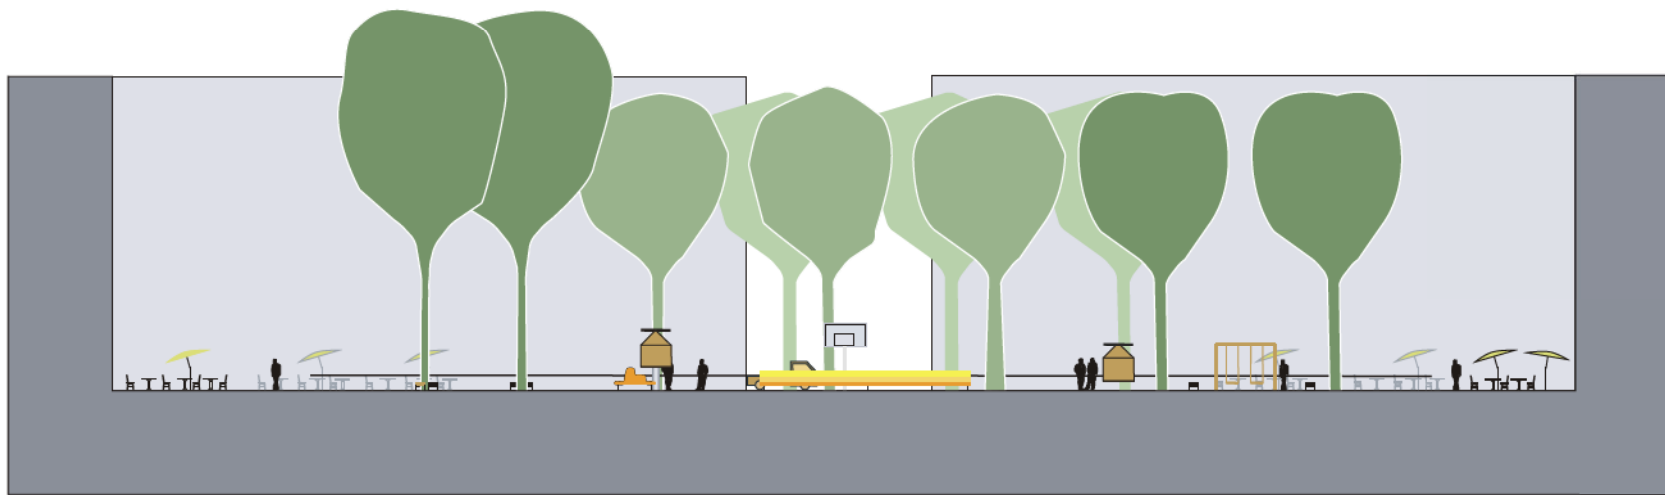

> **sede AA**
1/500

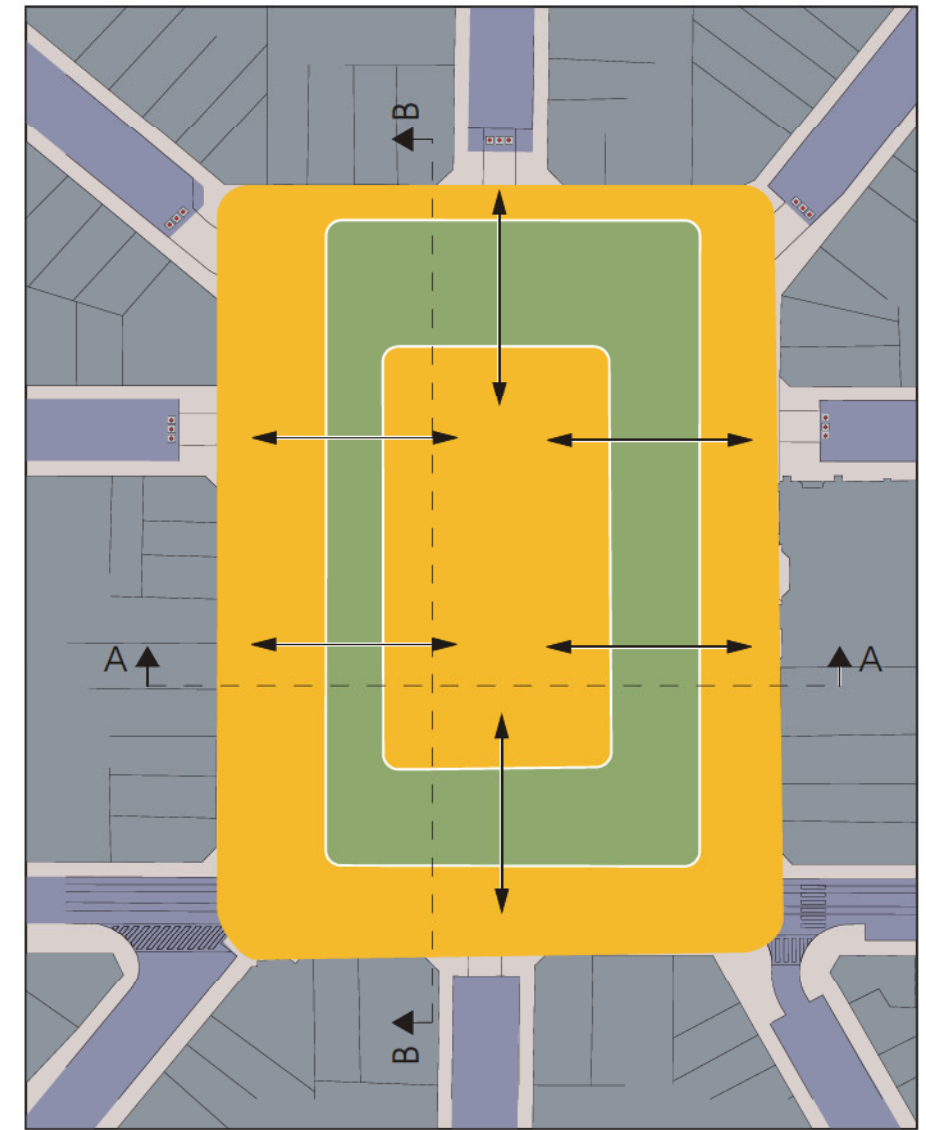

> **Geplande context**
1/1000


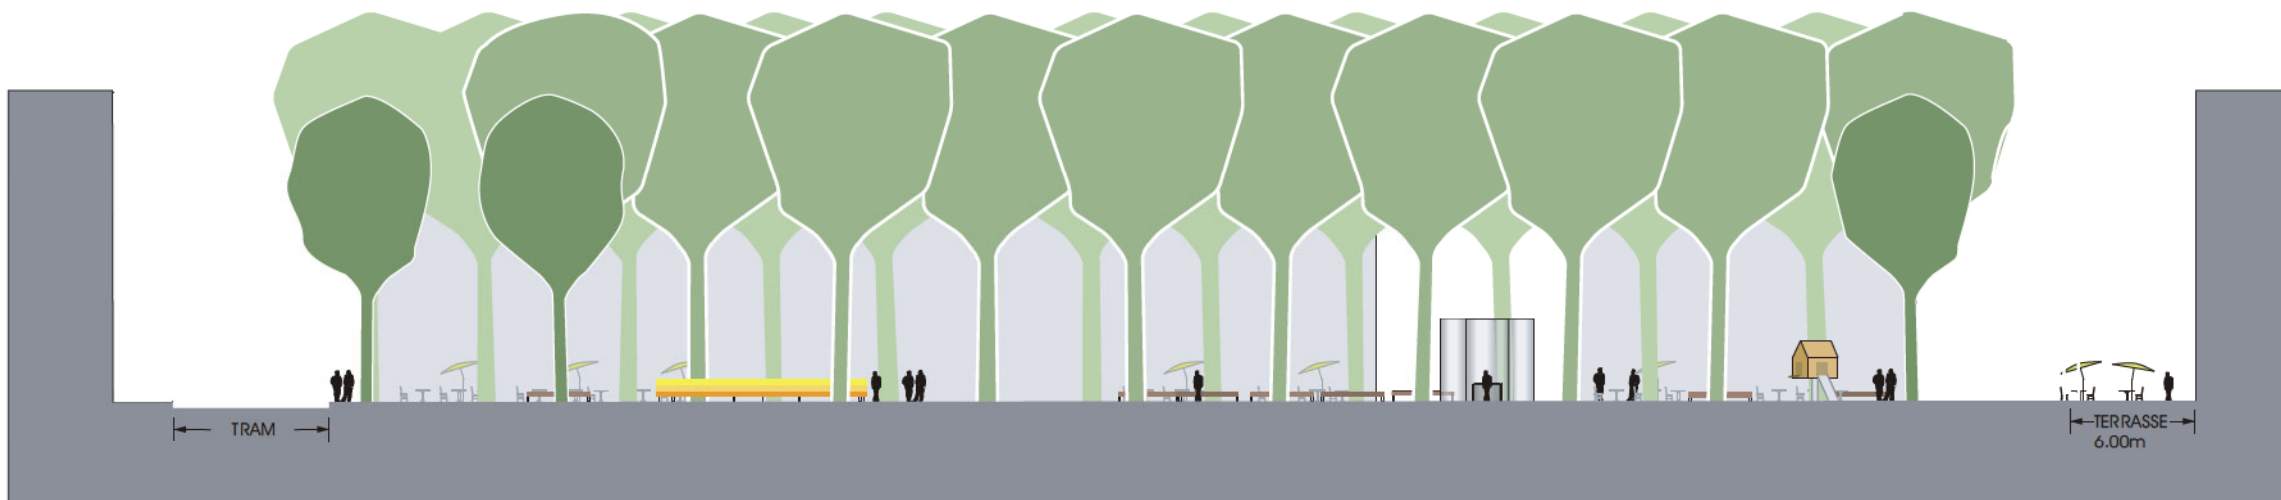


> **sede BB**
1/500





> Legende

-  Betonnen tegels
-  Paardenkastanje
-  Glascontainer
-  Speeltuigen
-  Banken
-  Buskotje
-  Verkeerspaal
-  Speelterrein rubber

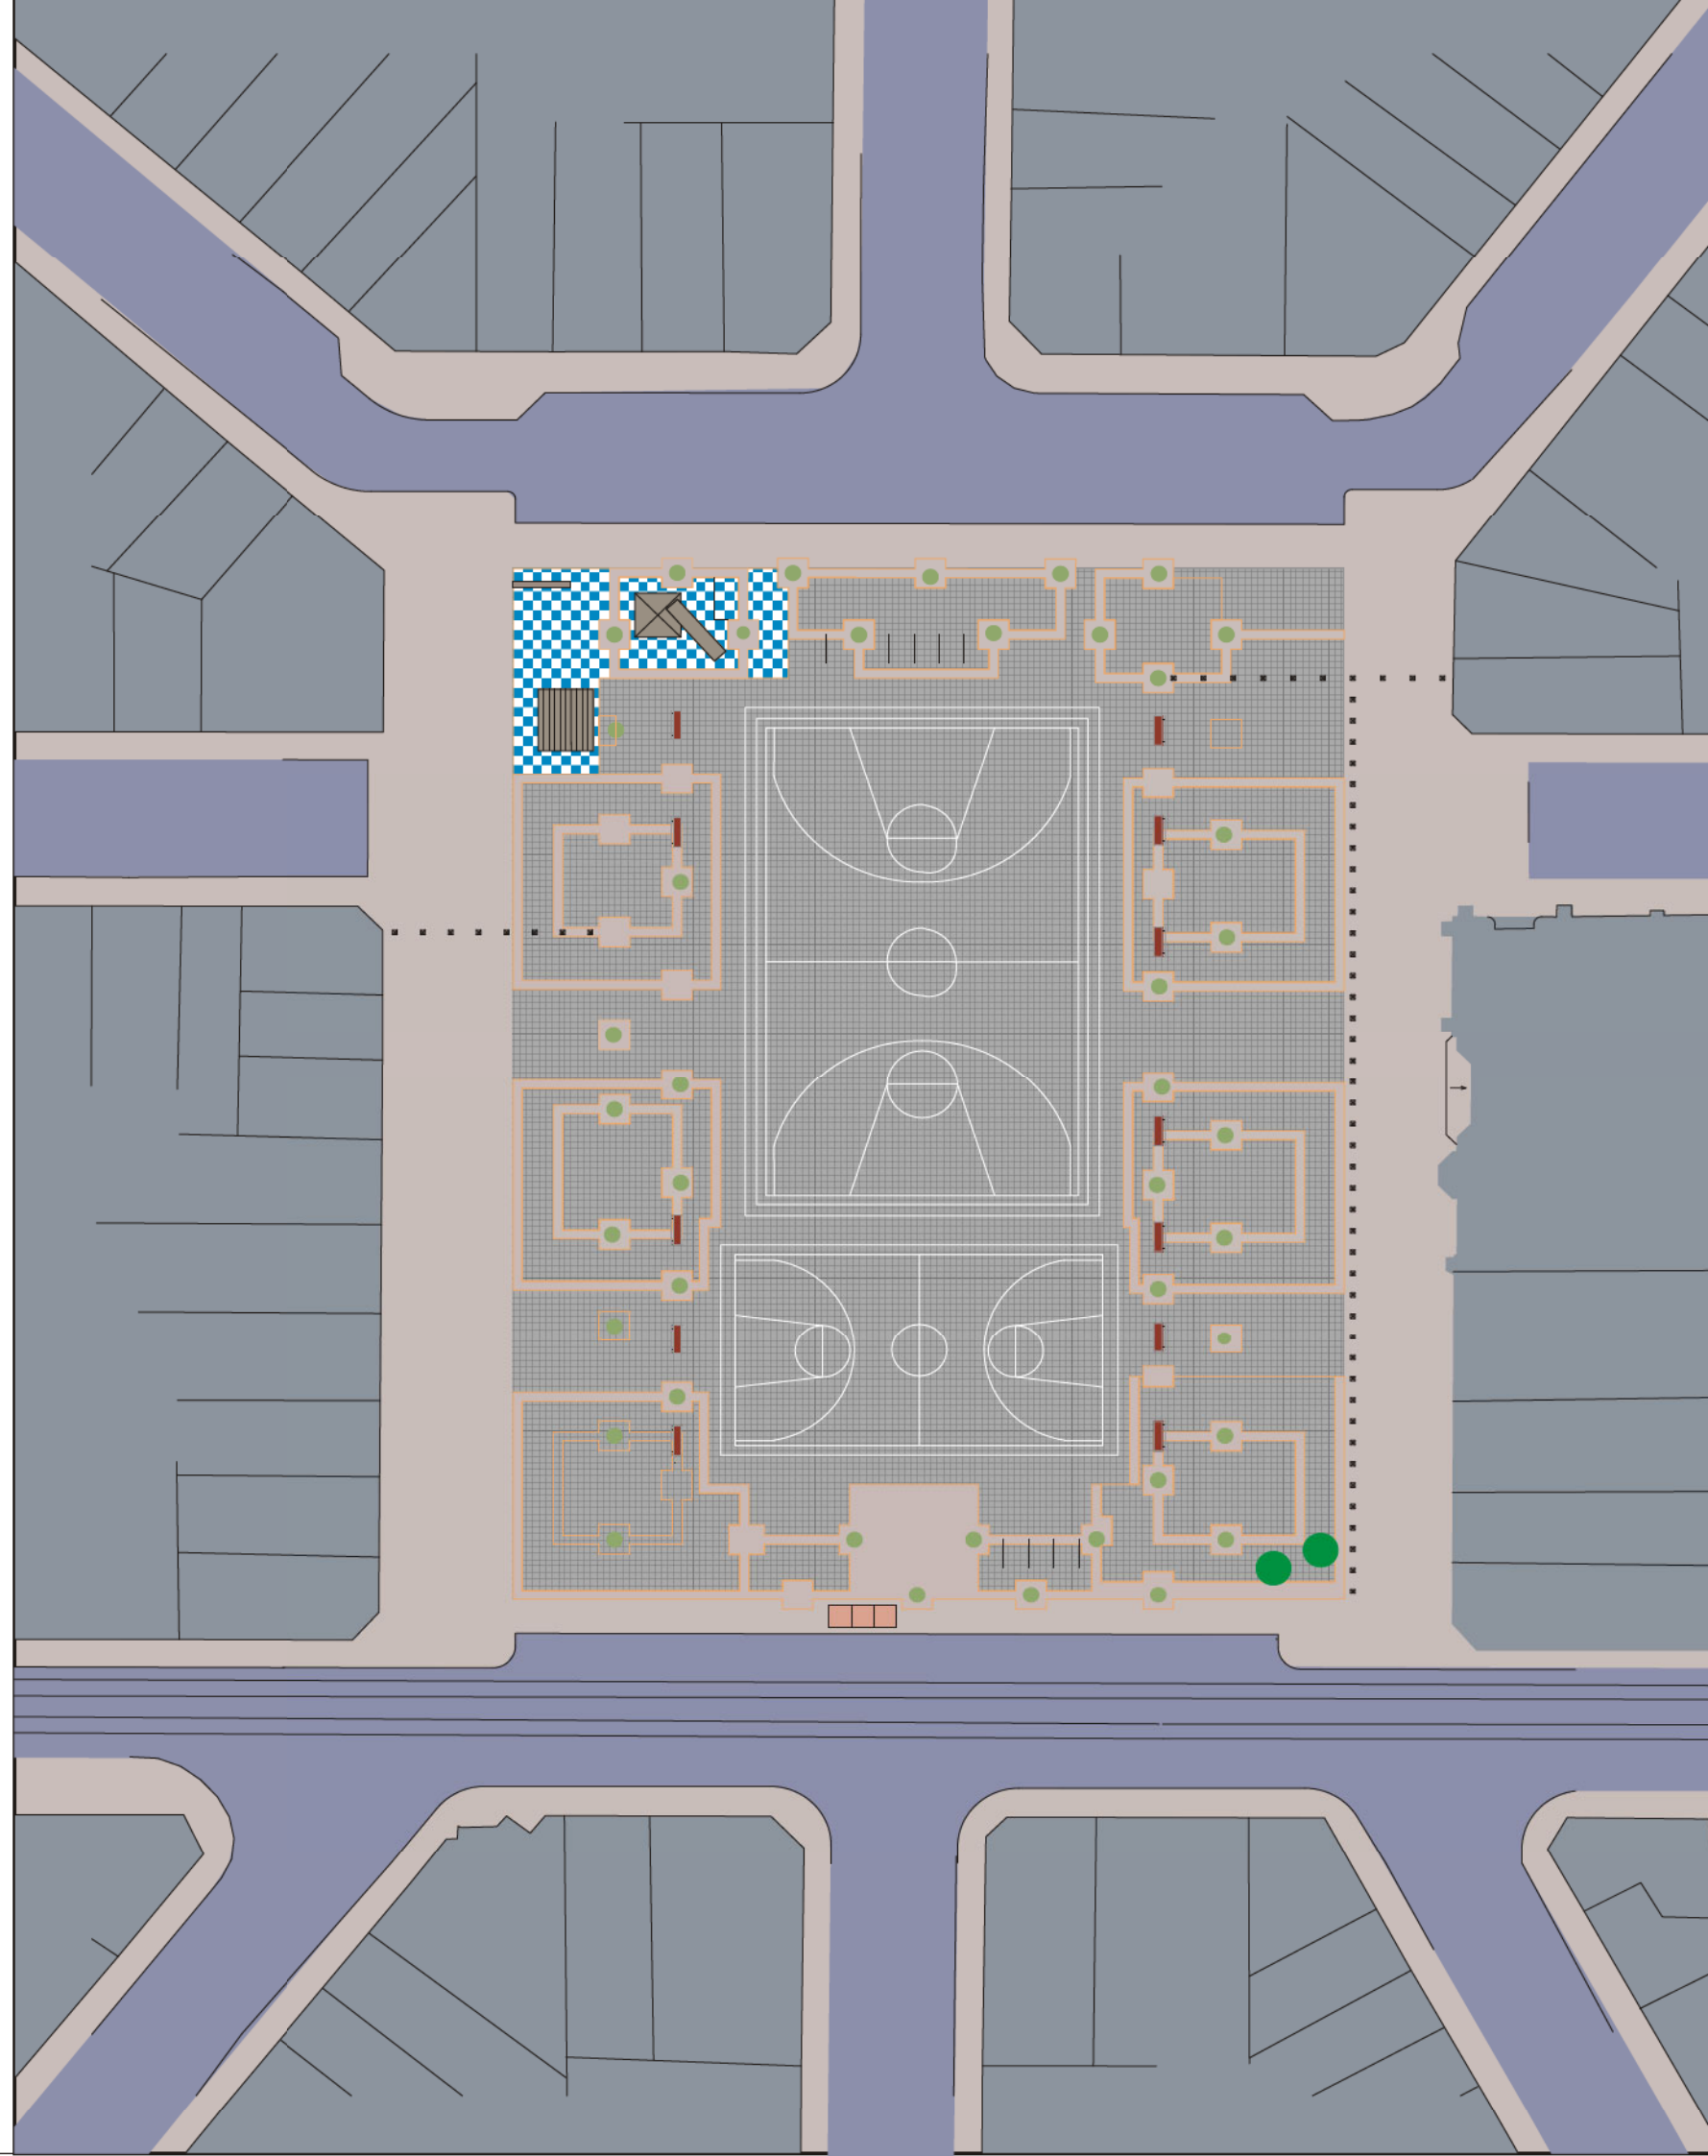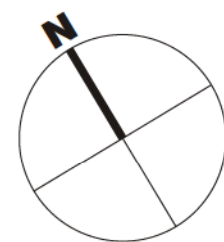





> **Legende**

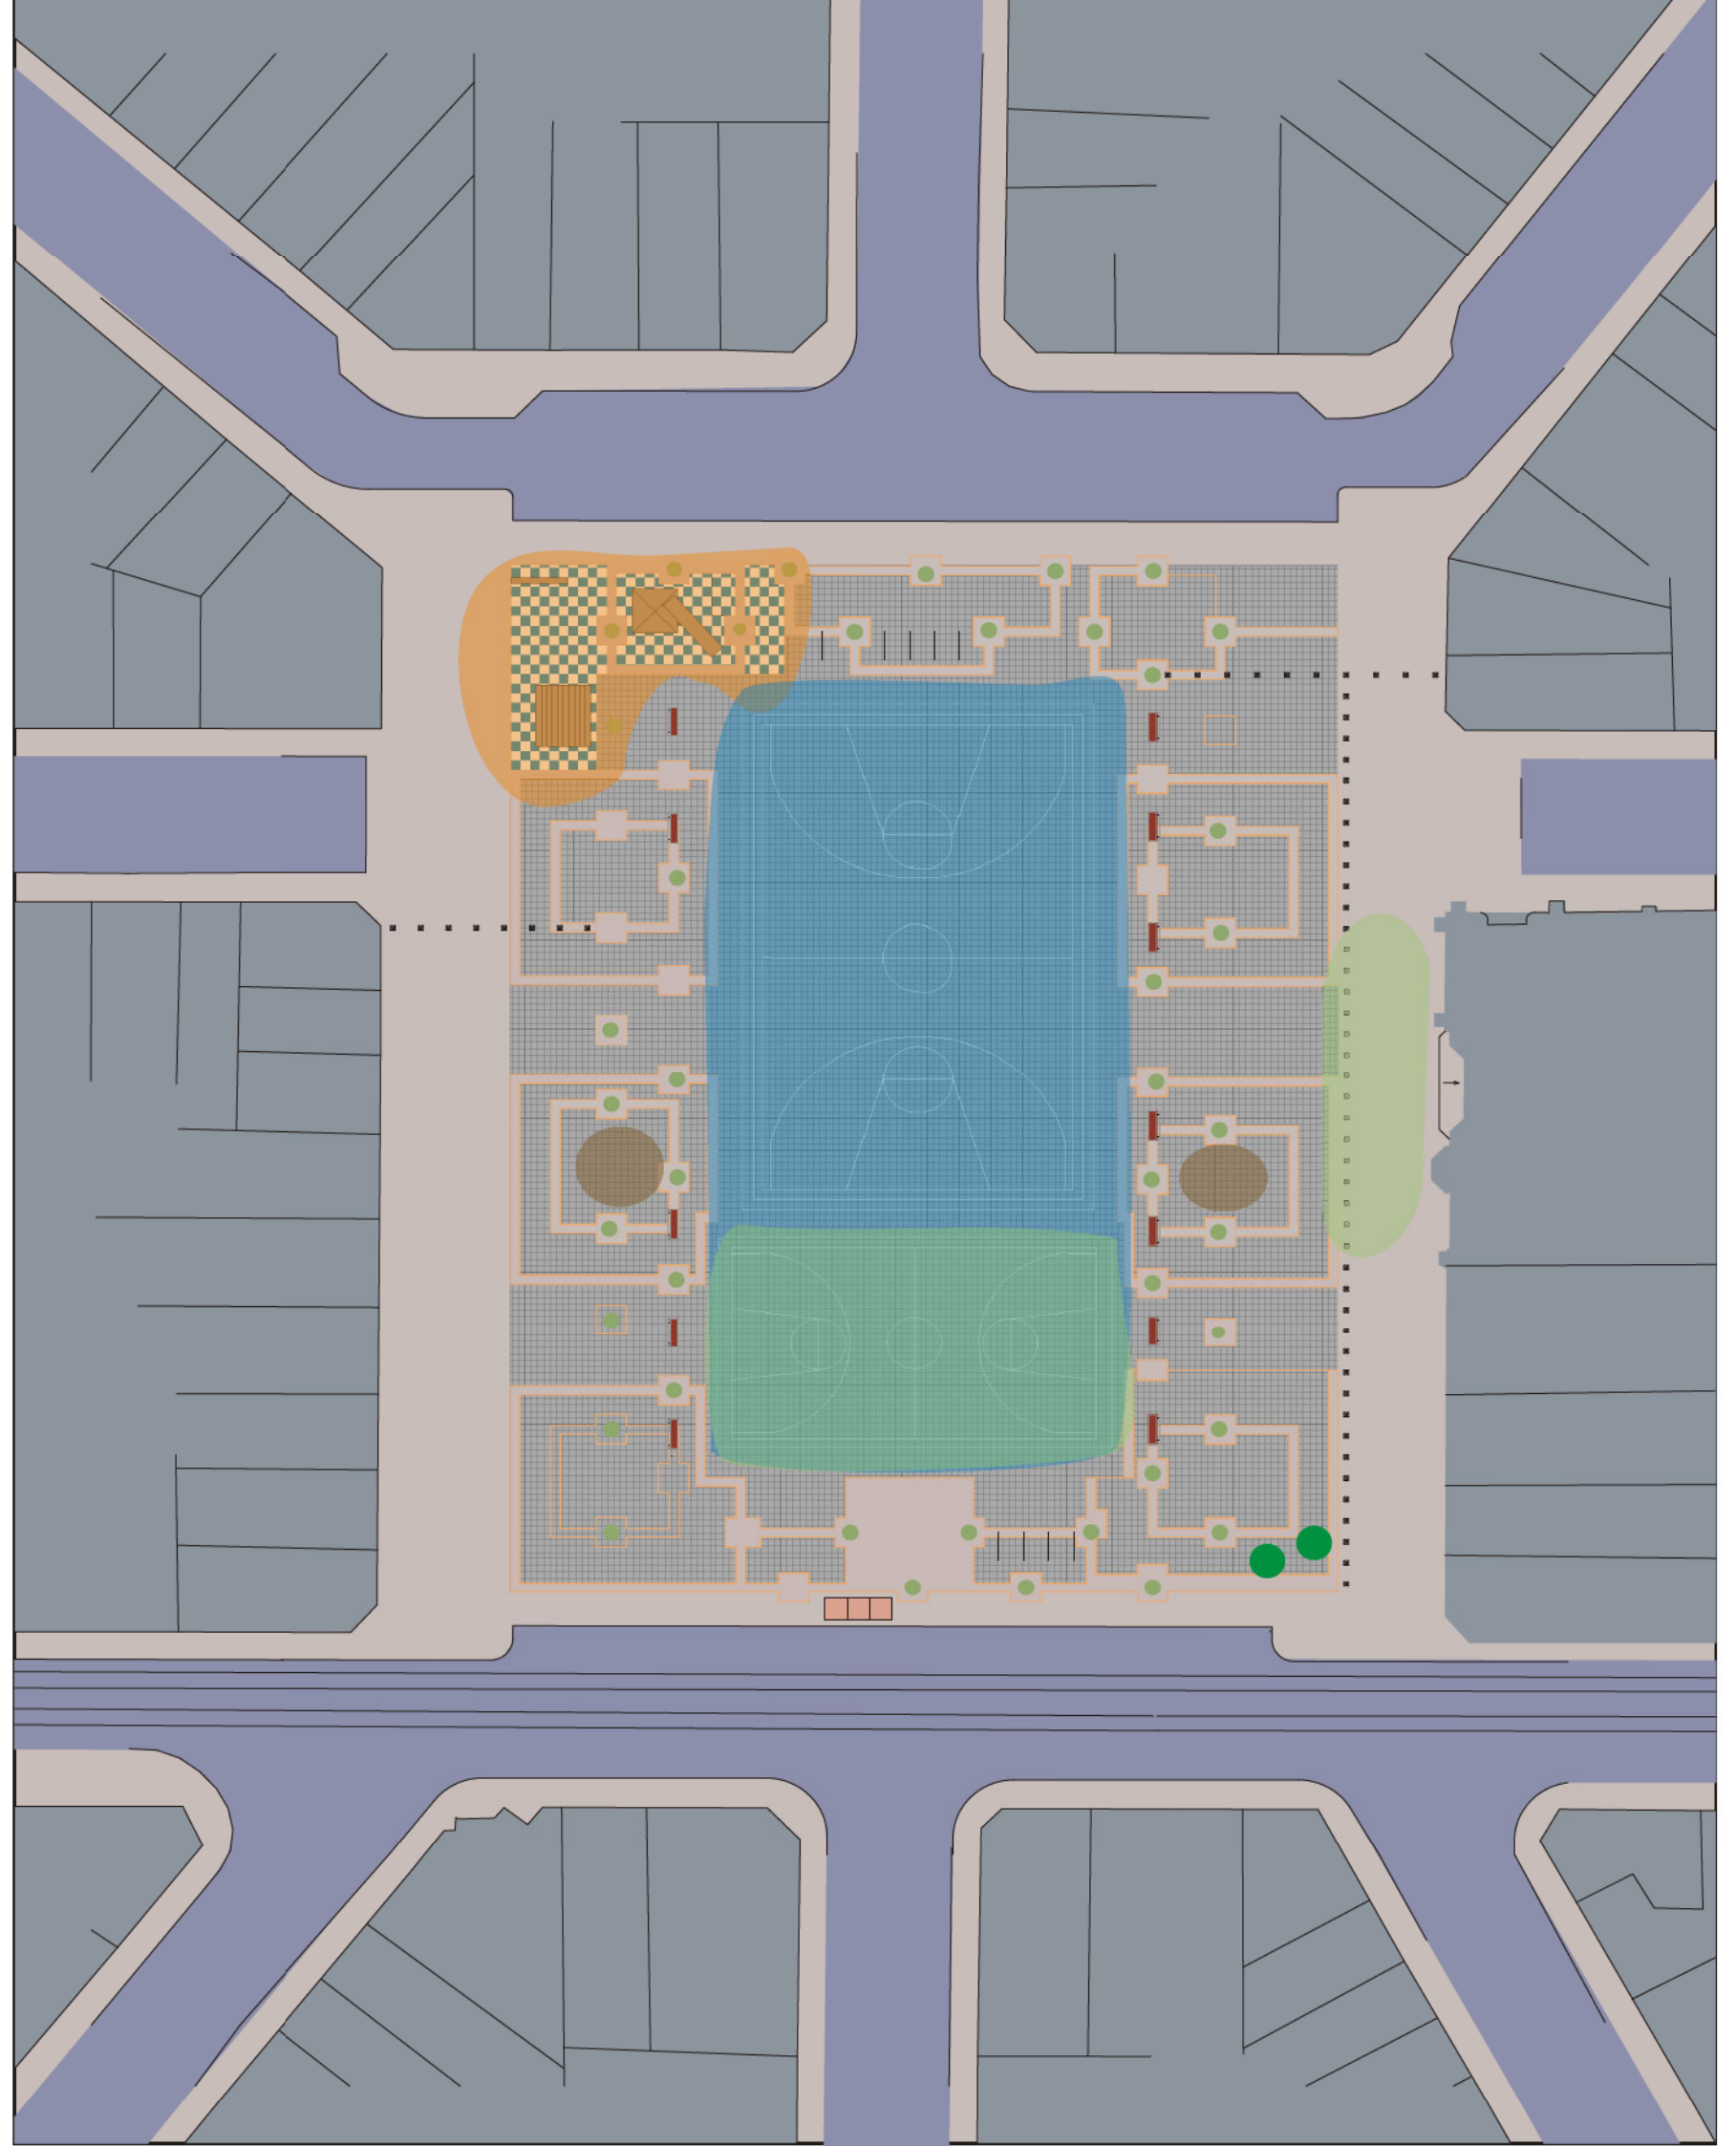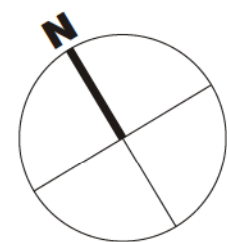-  Spelen
-  Basketbal
-  Voetbal
-  Schaken





> **Legende**


-  Vaste terraszones
-  Spontane terraszones

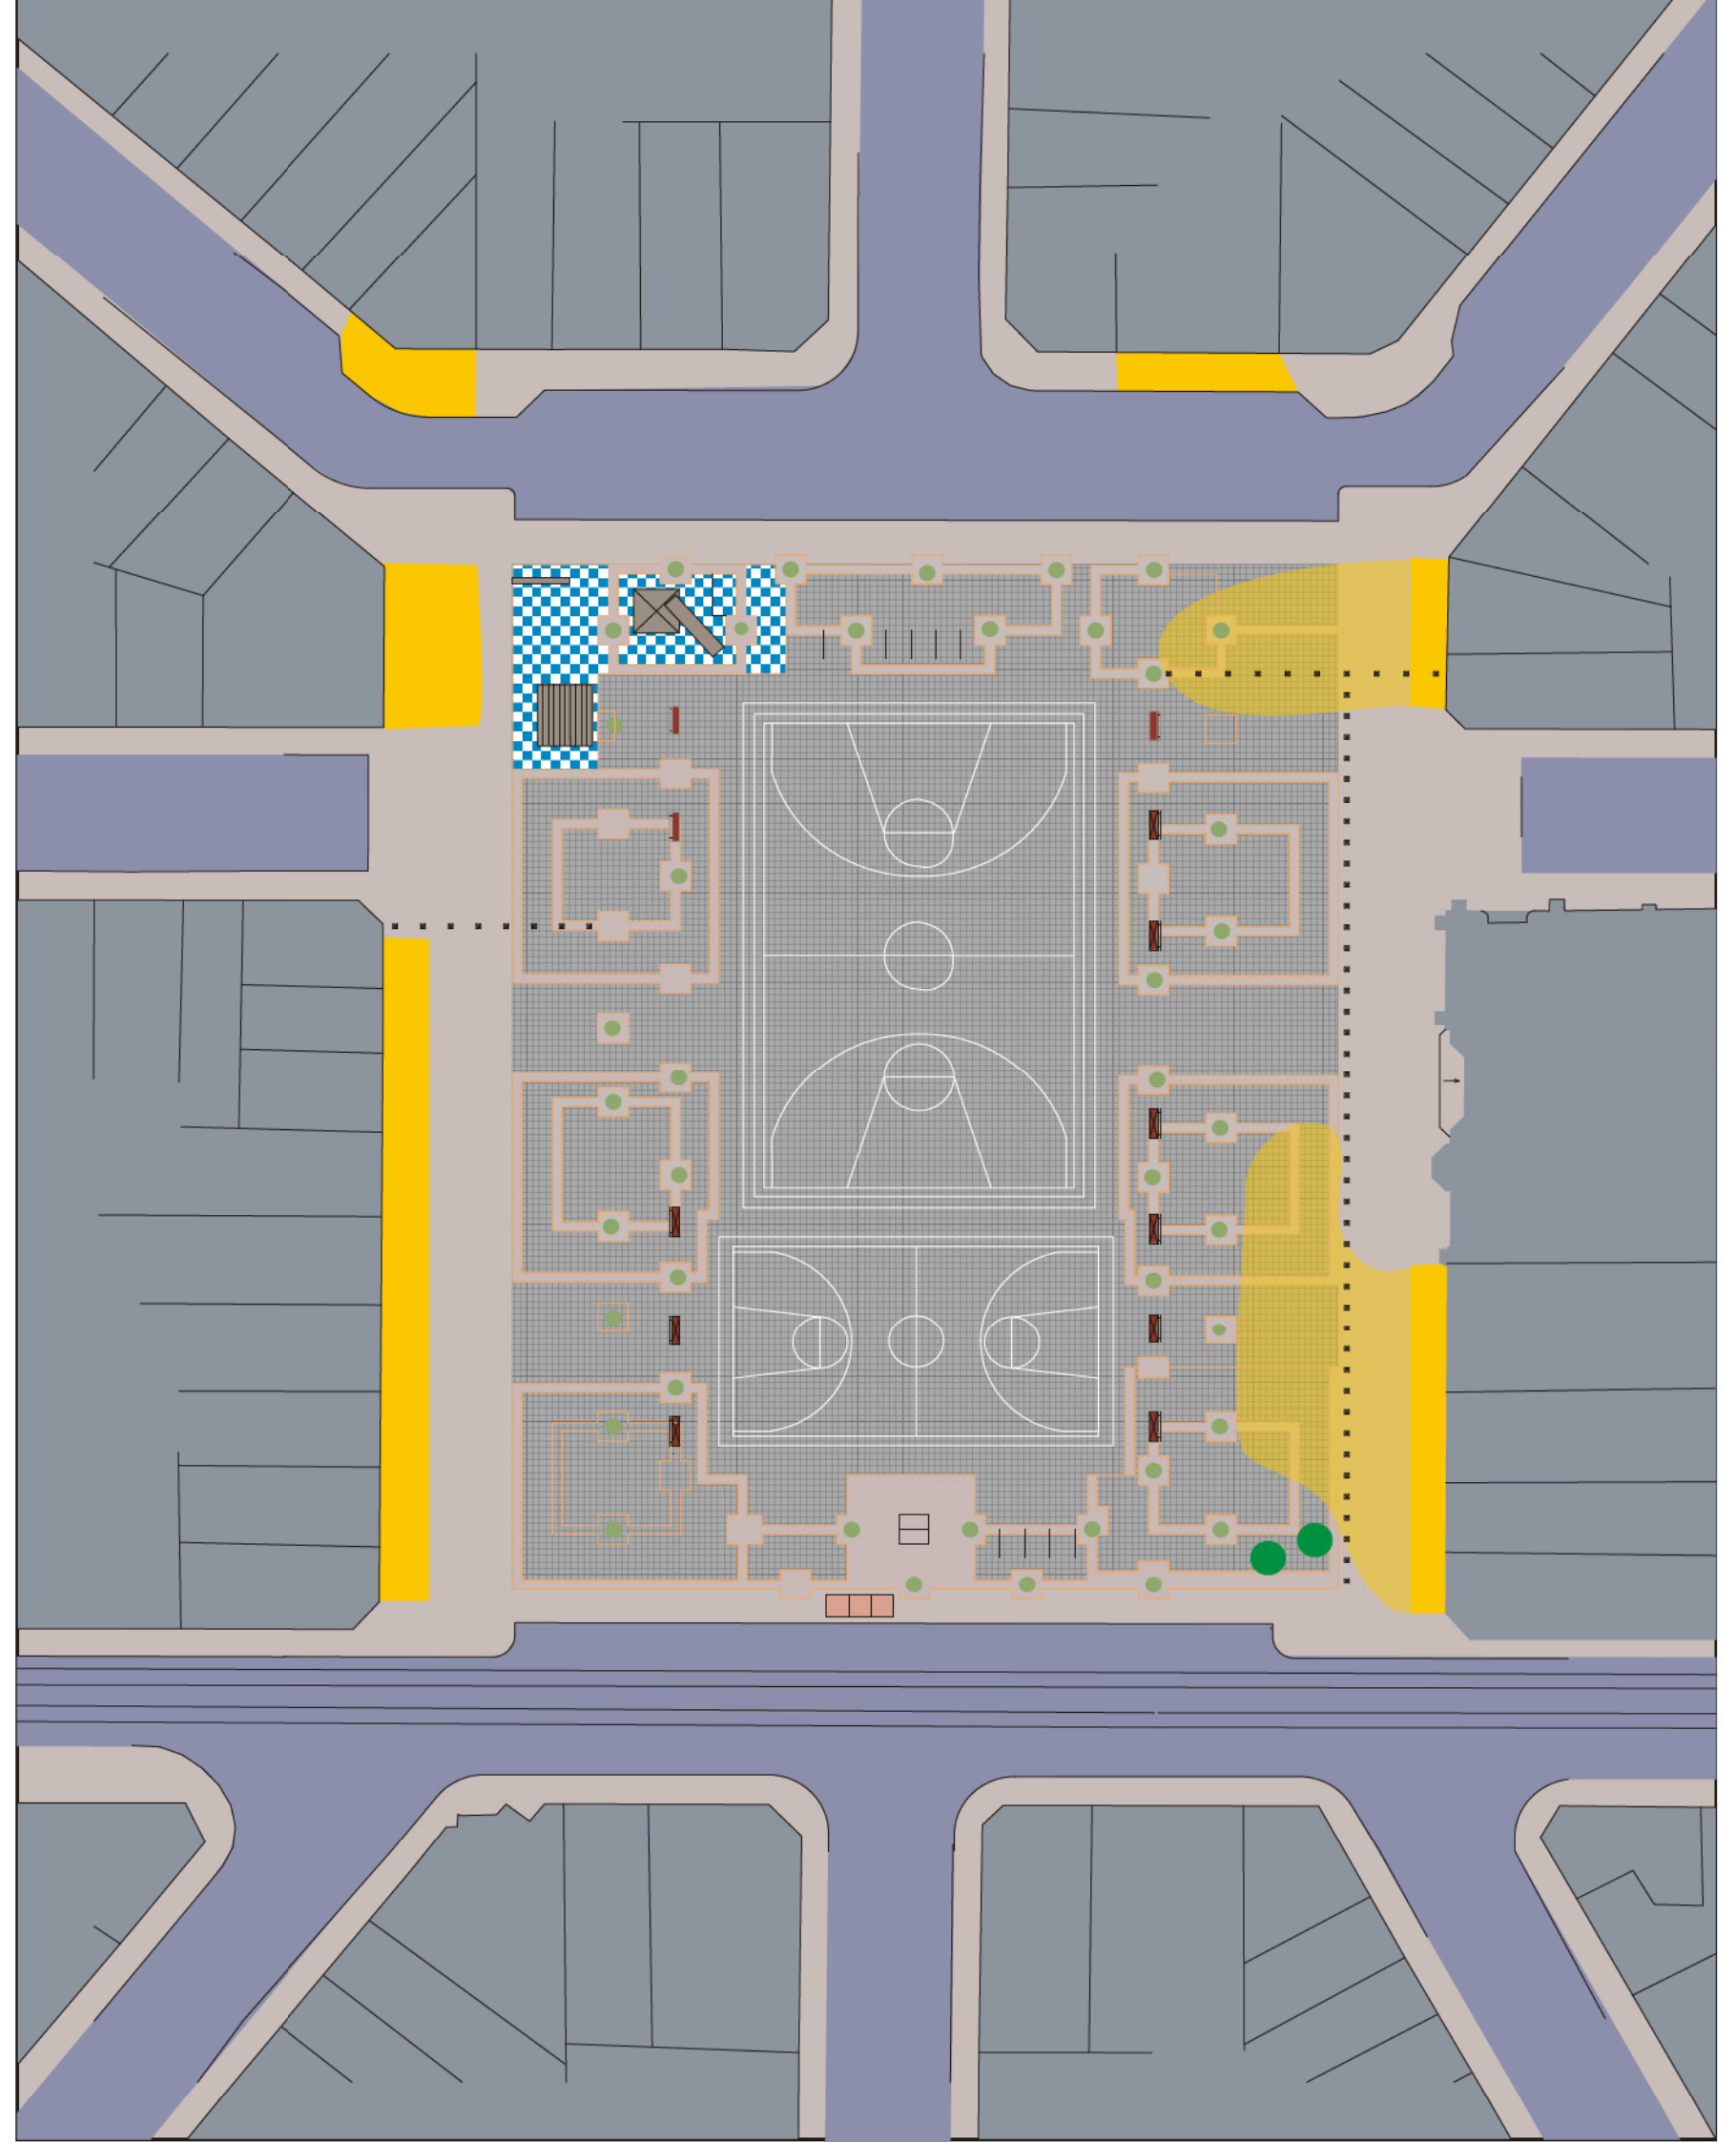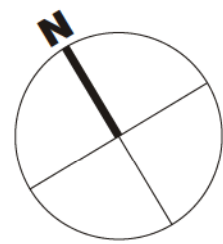

> **Legende**

 Marktkramen

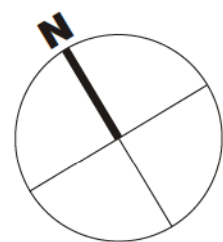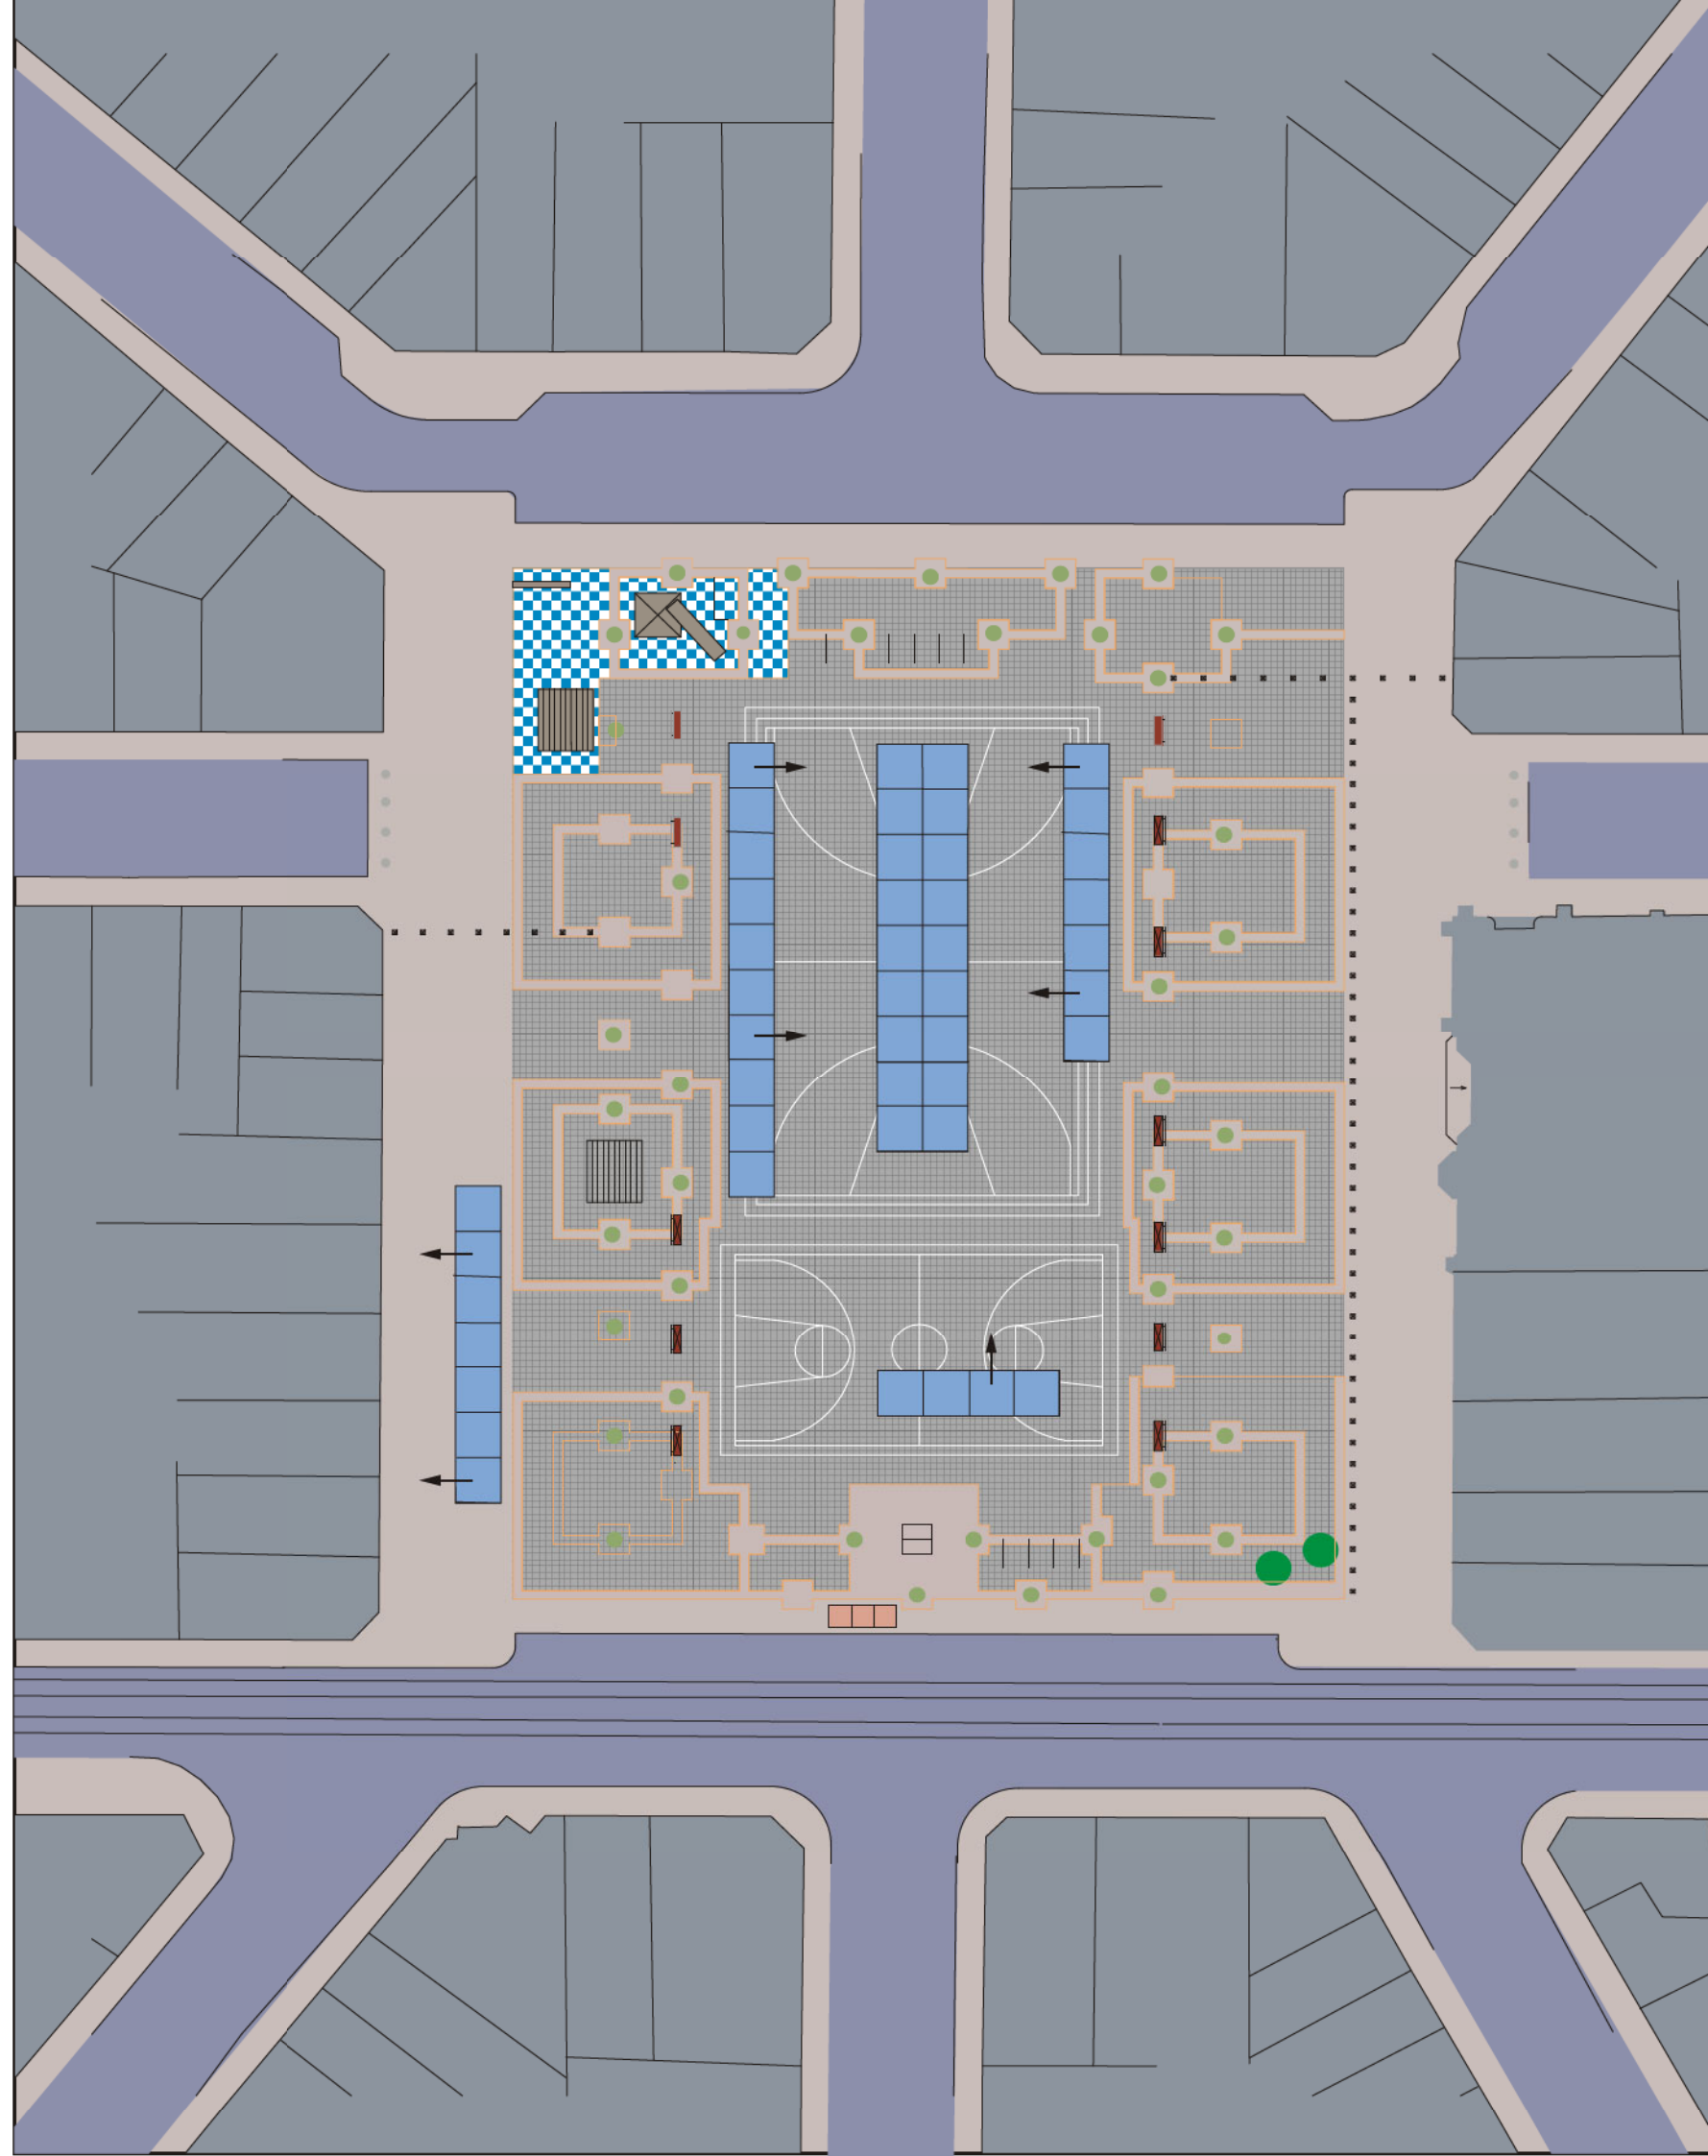


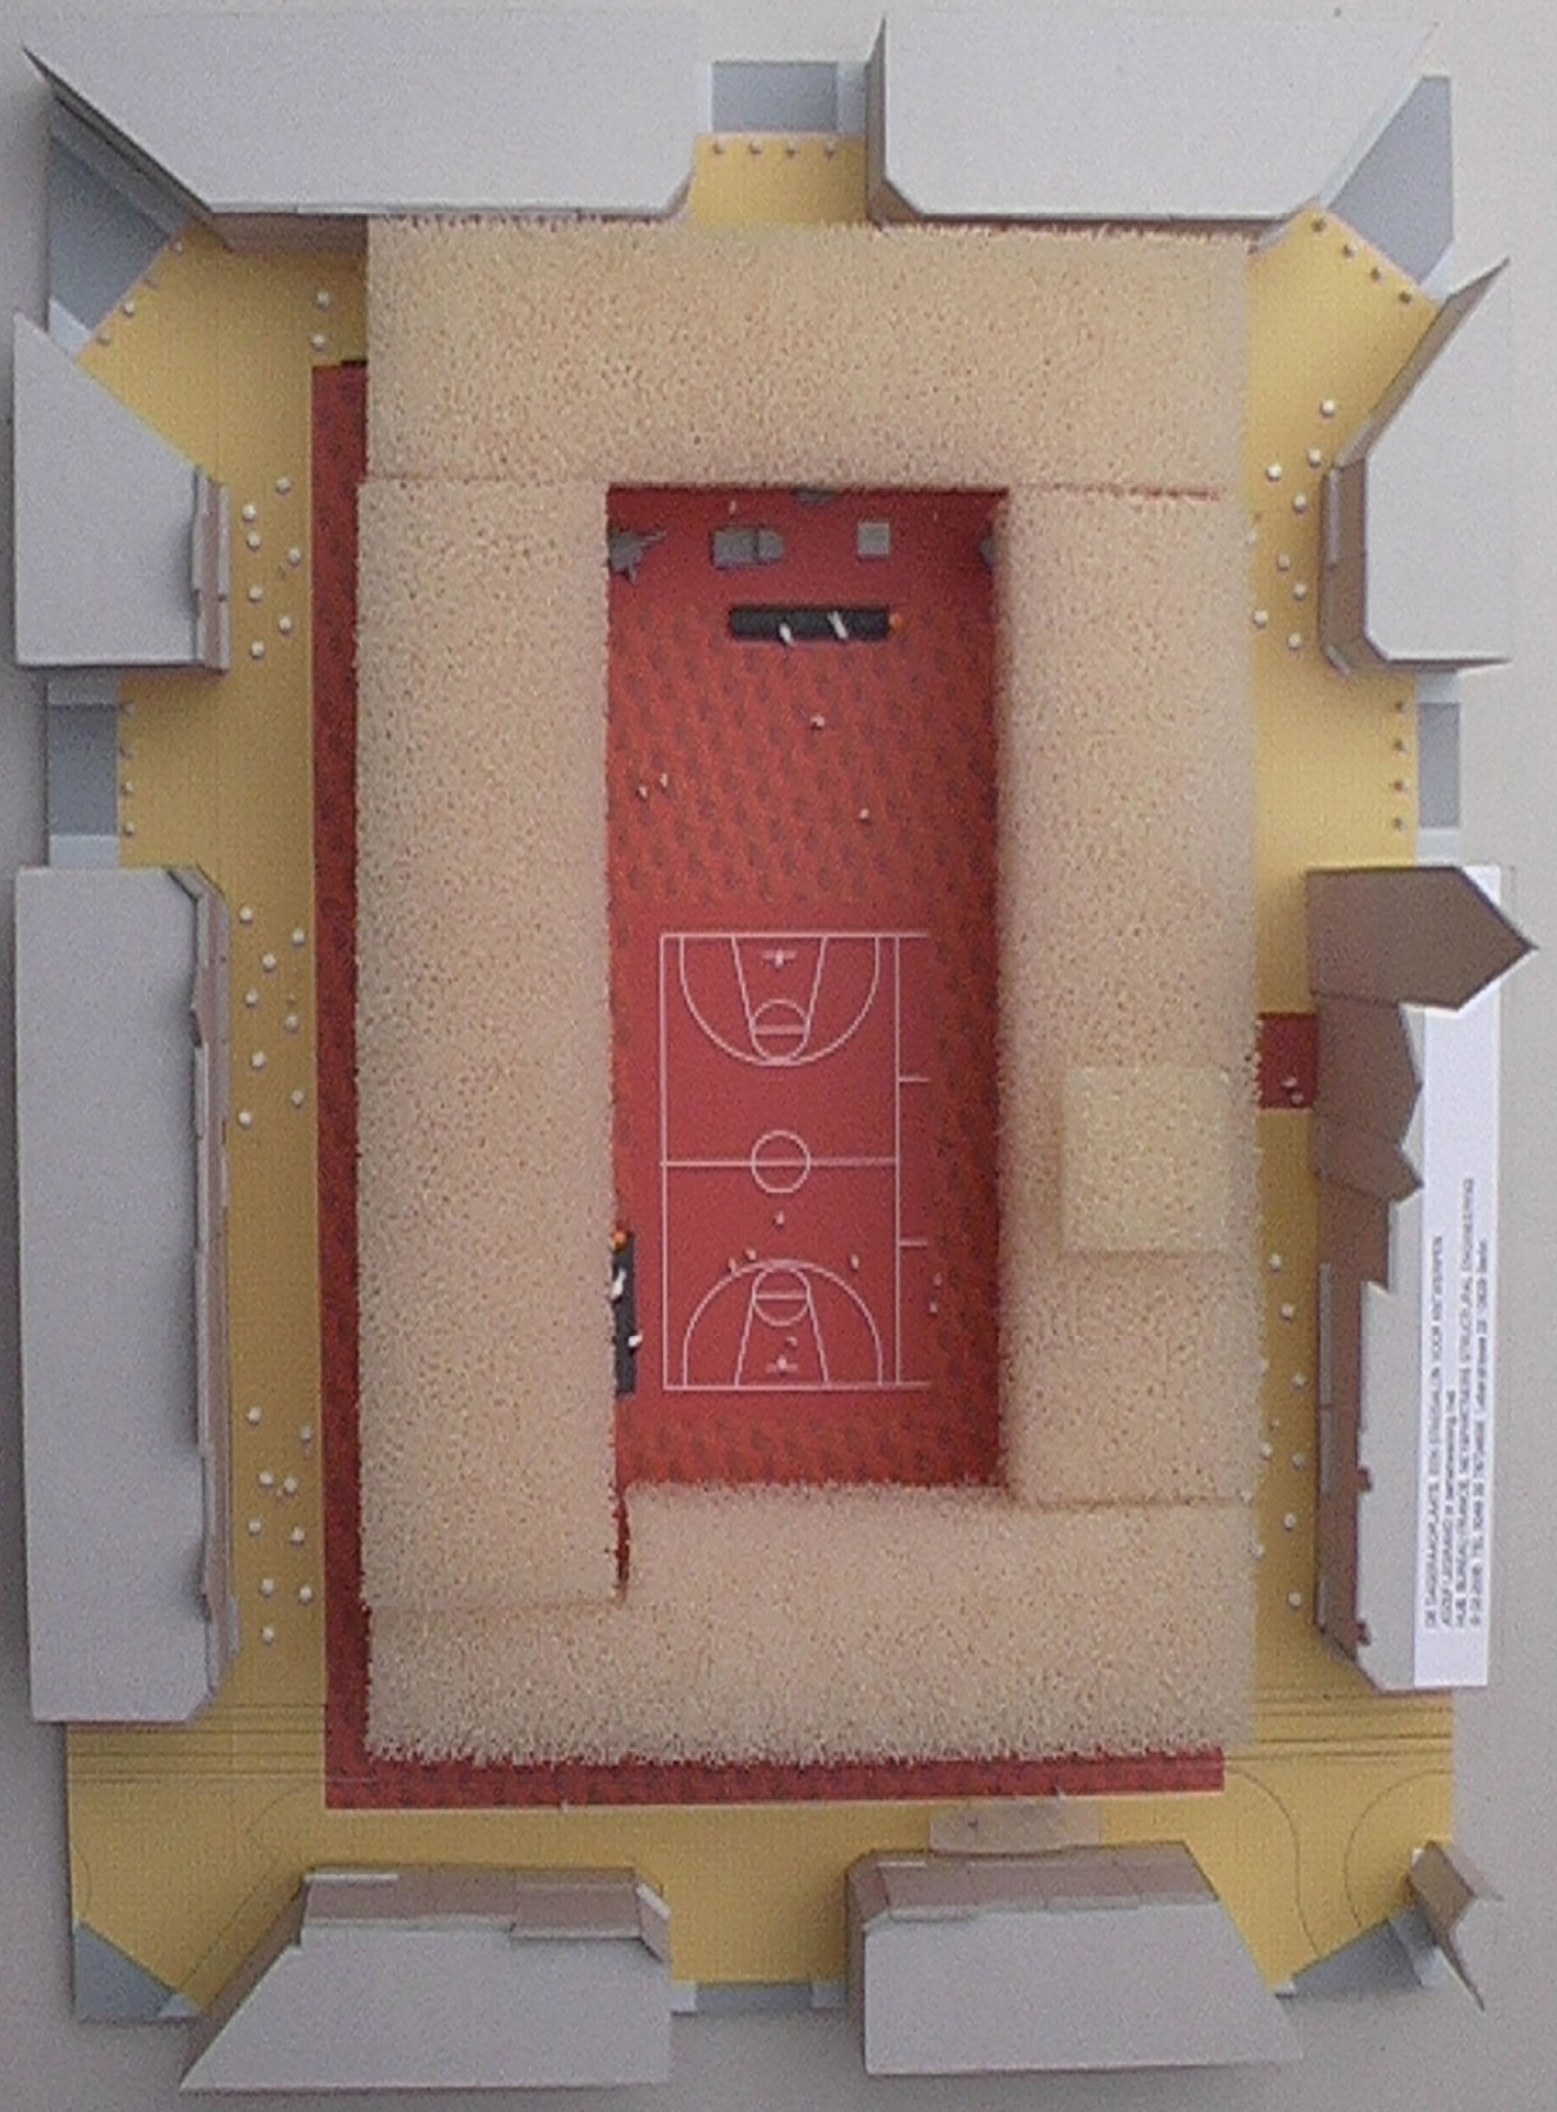



DE DIERENHUISJANKE BENT BEDIENSTELLEN VOOR ANTIKORVEN
AAN DE LINDENWEG, NIEUWEGEEN, 1372 CA
0141 200 711, 0049 33 1070001, info@antikorven.nl

> **Legende**





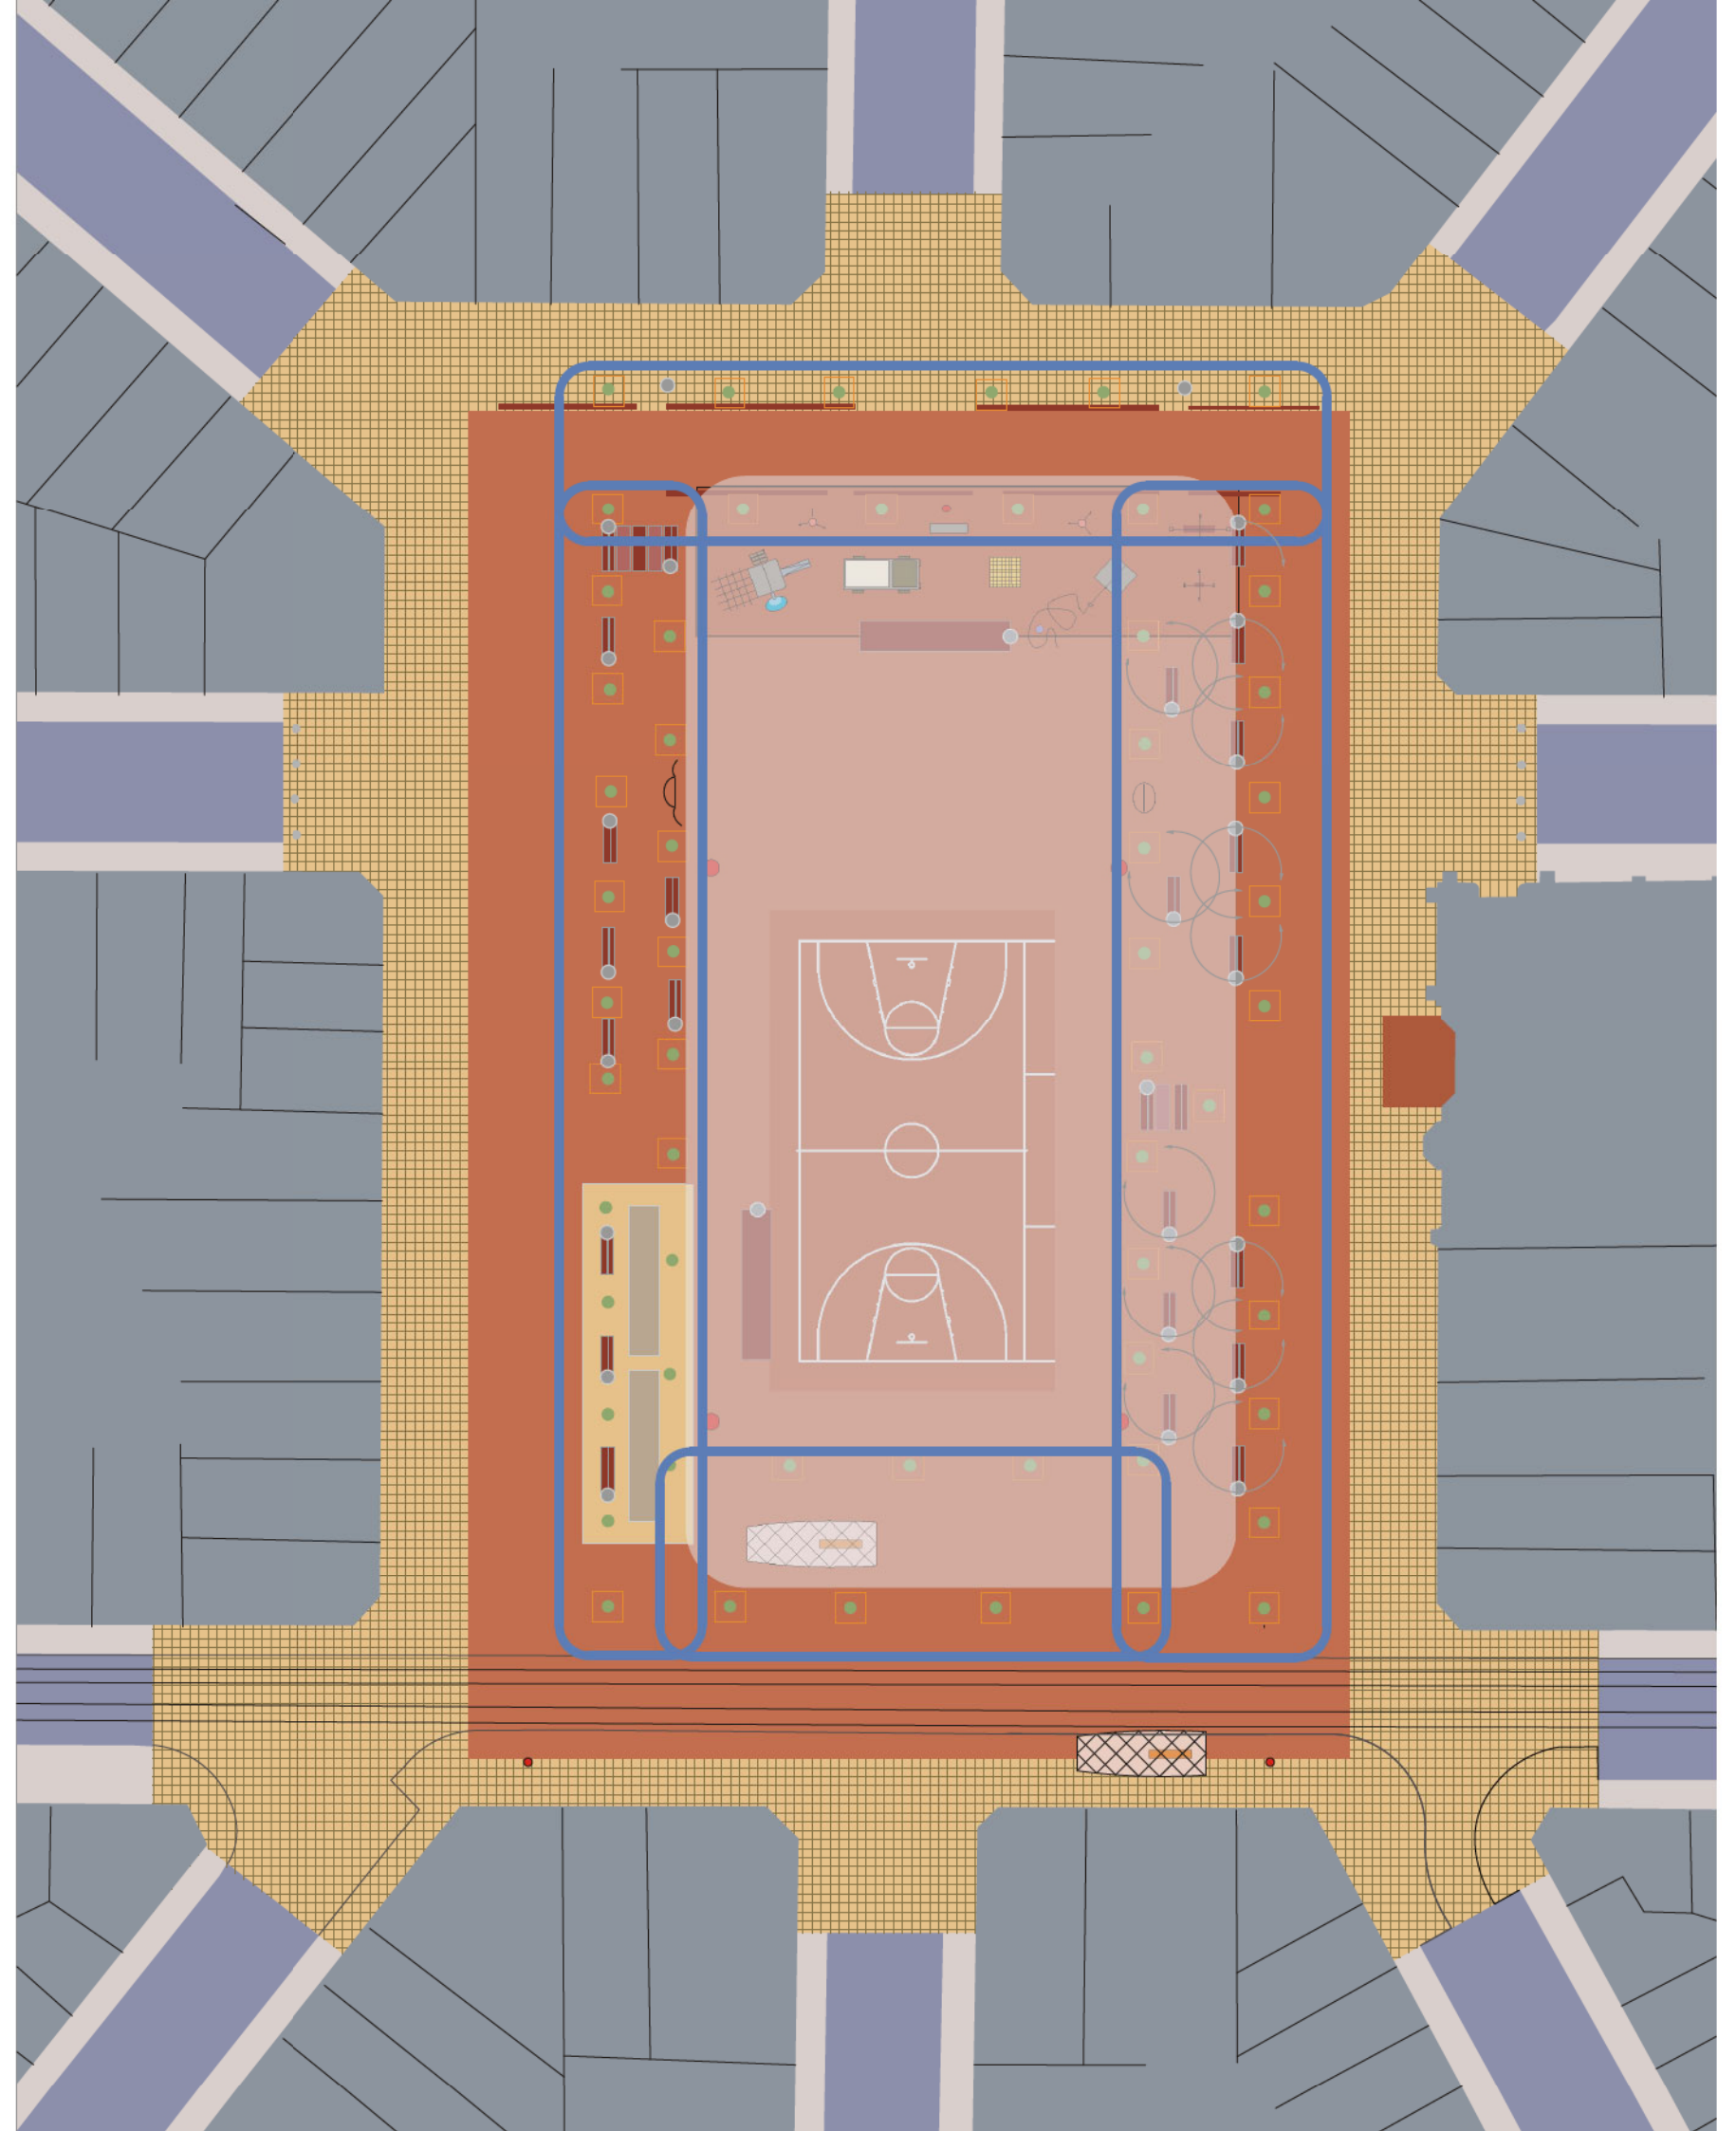
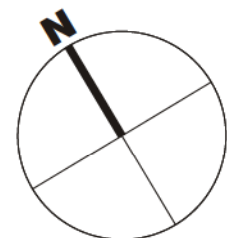
Binnenplein

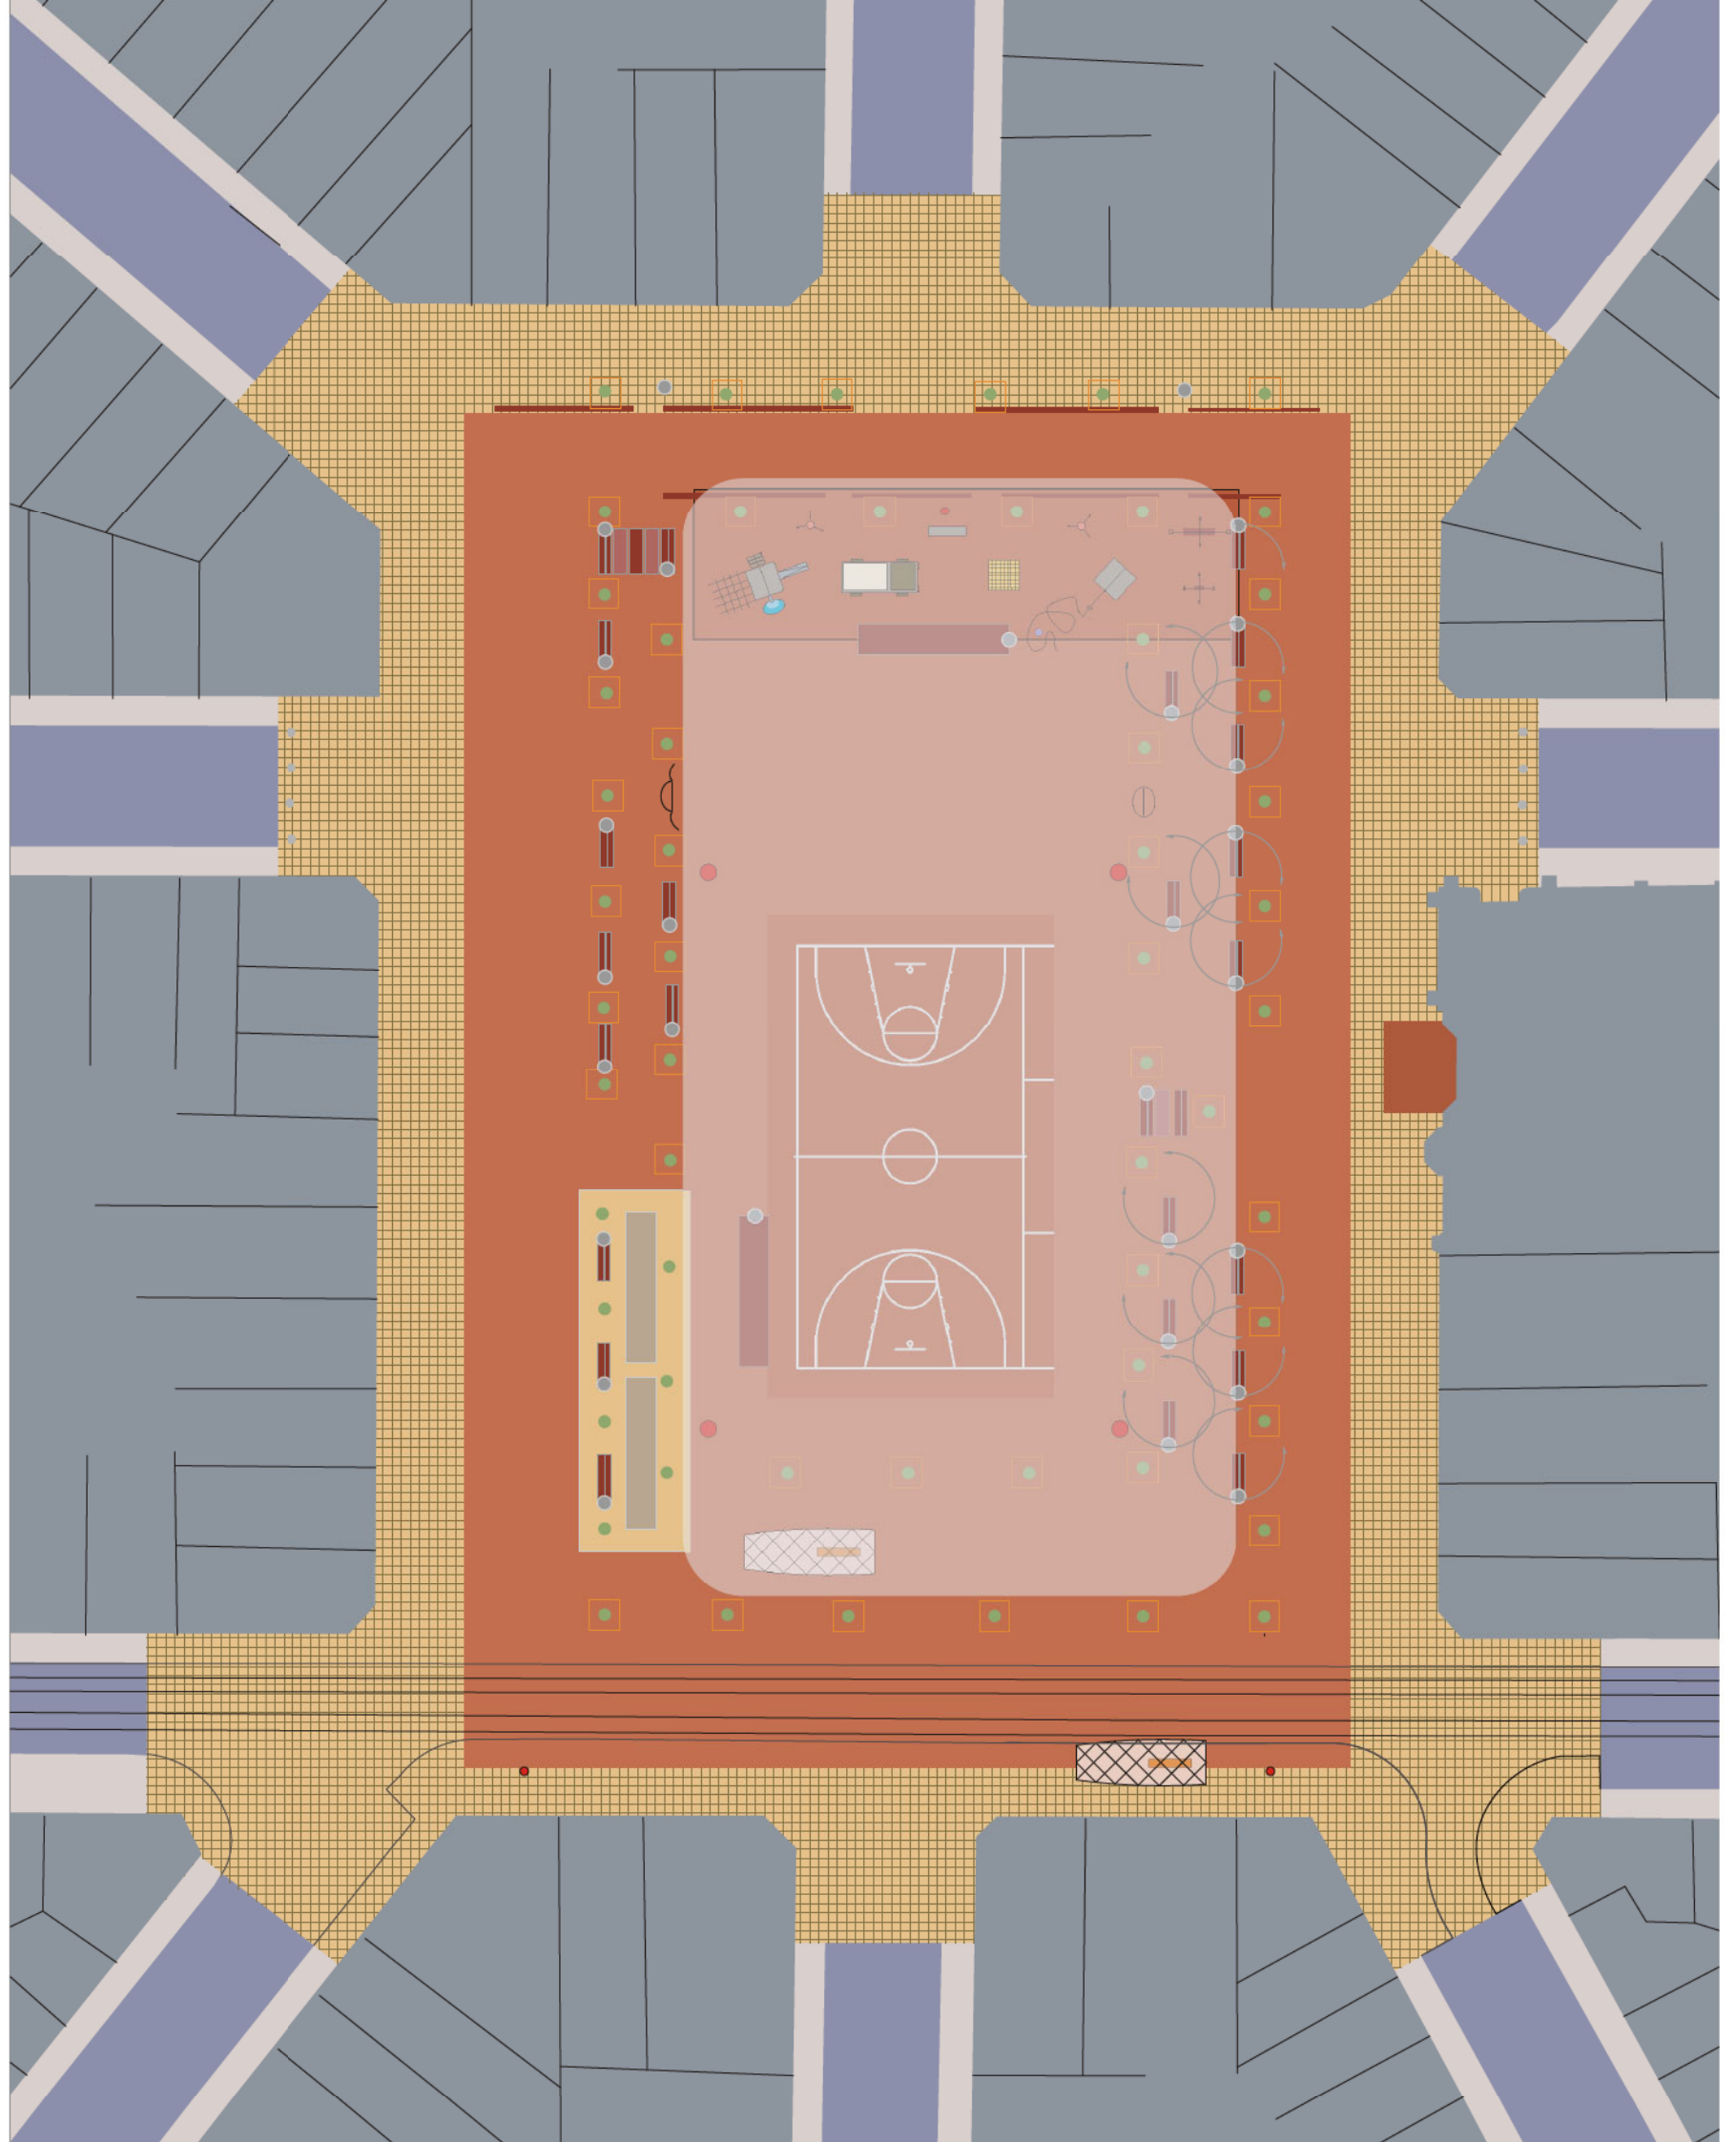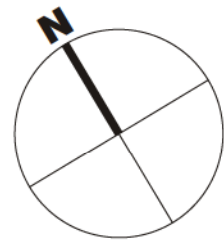


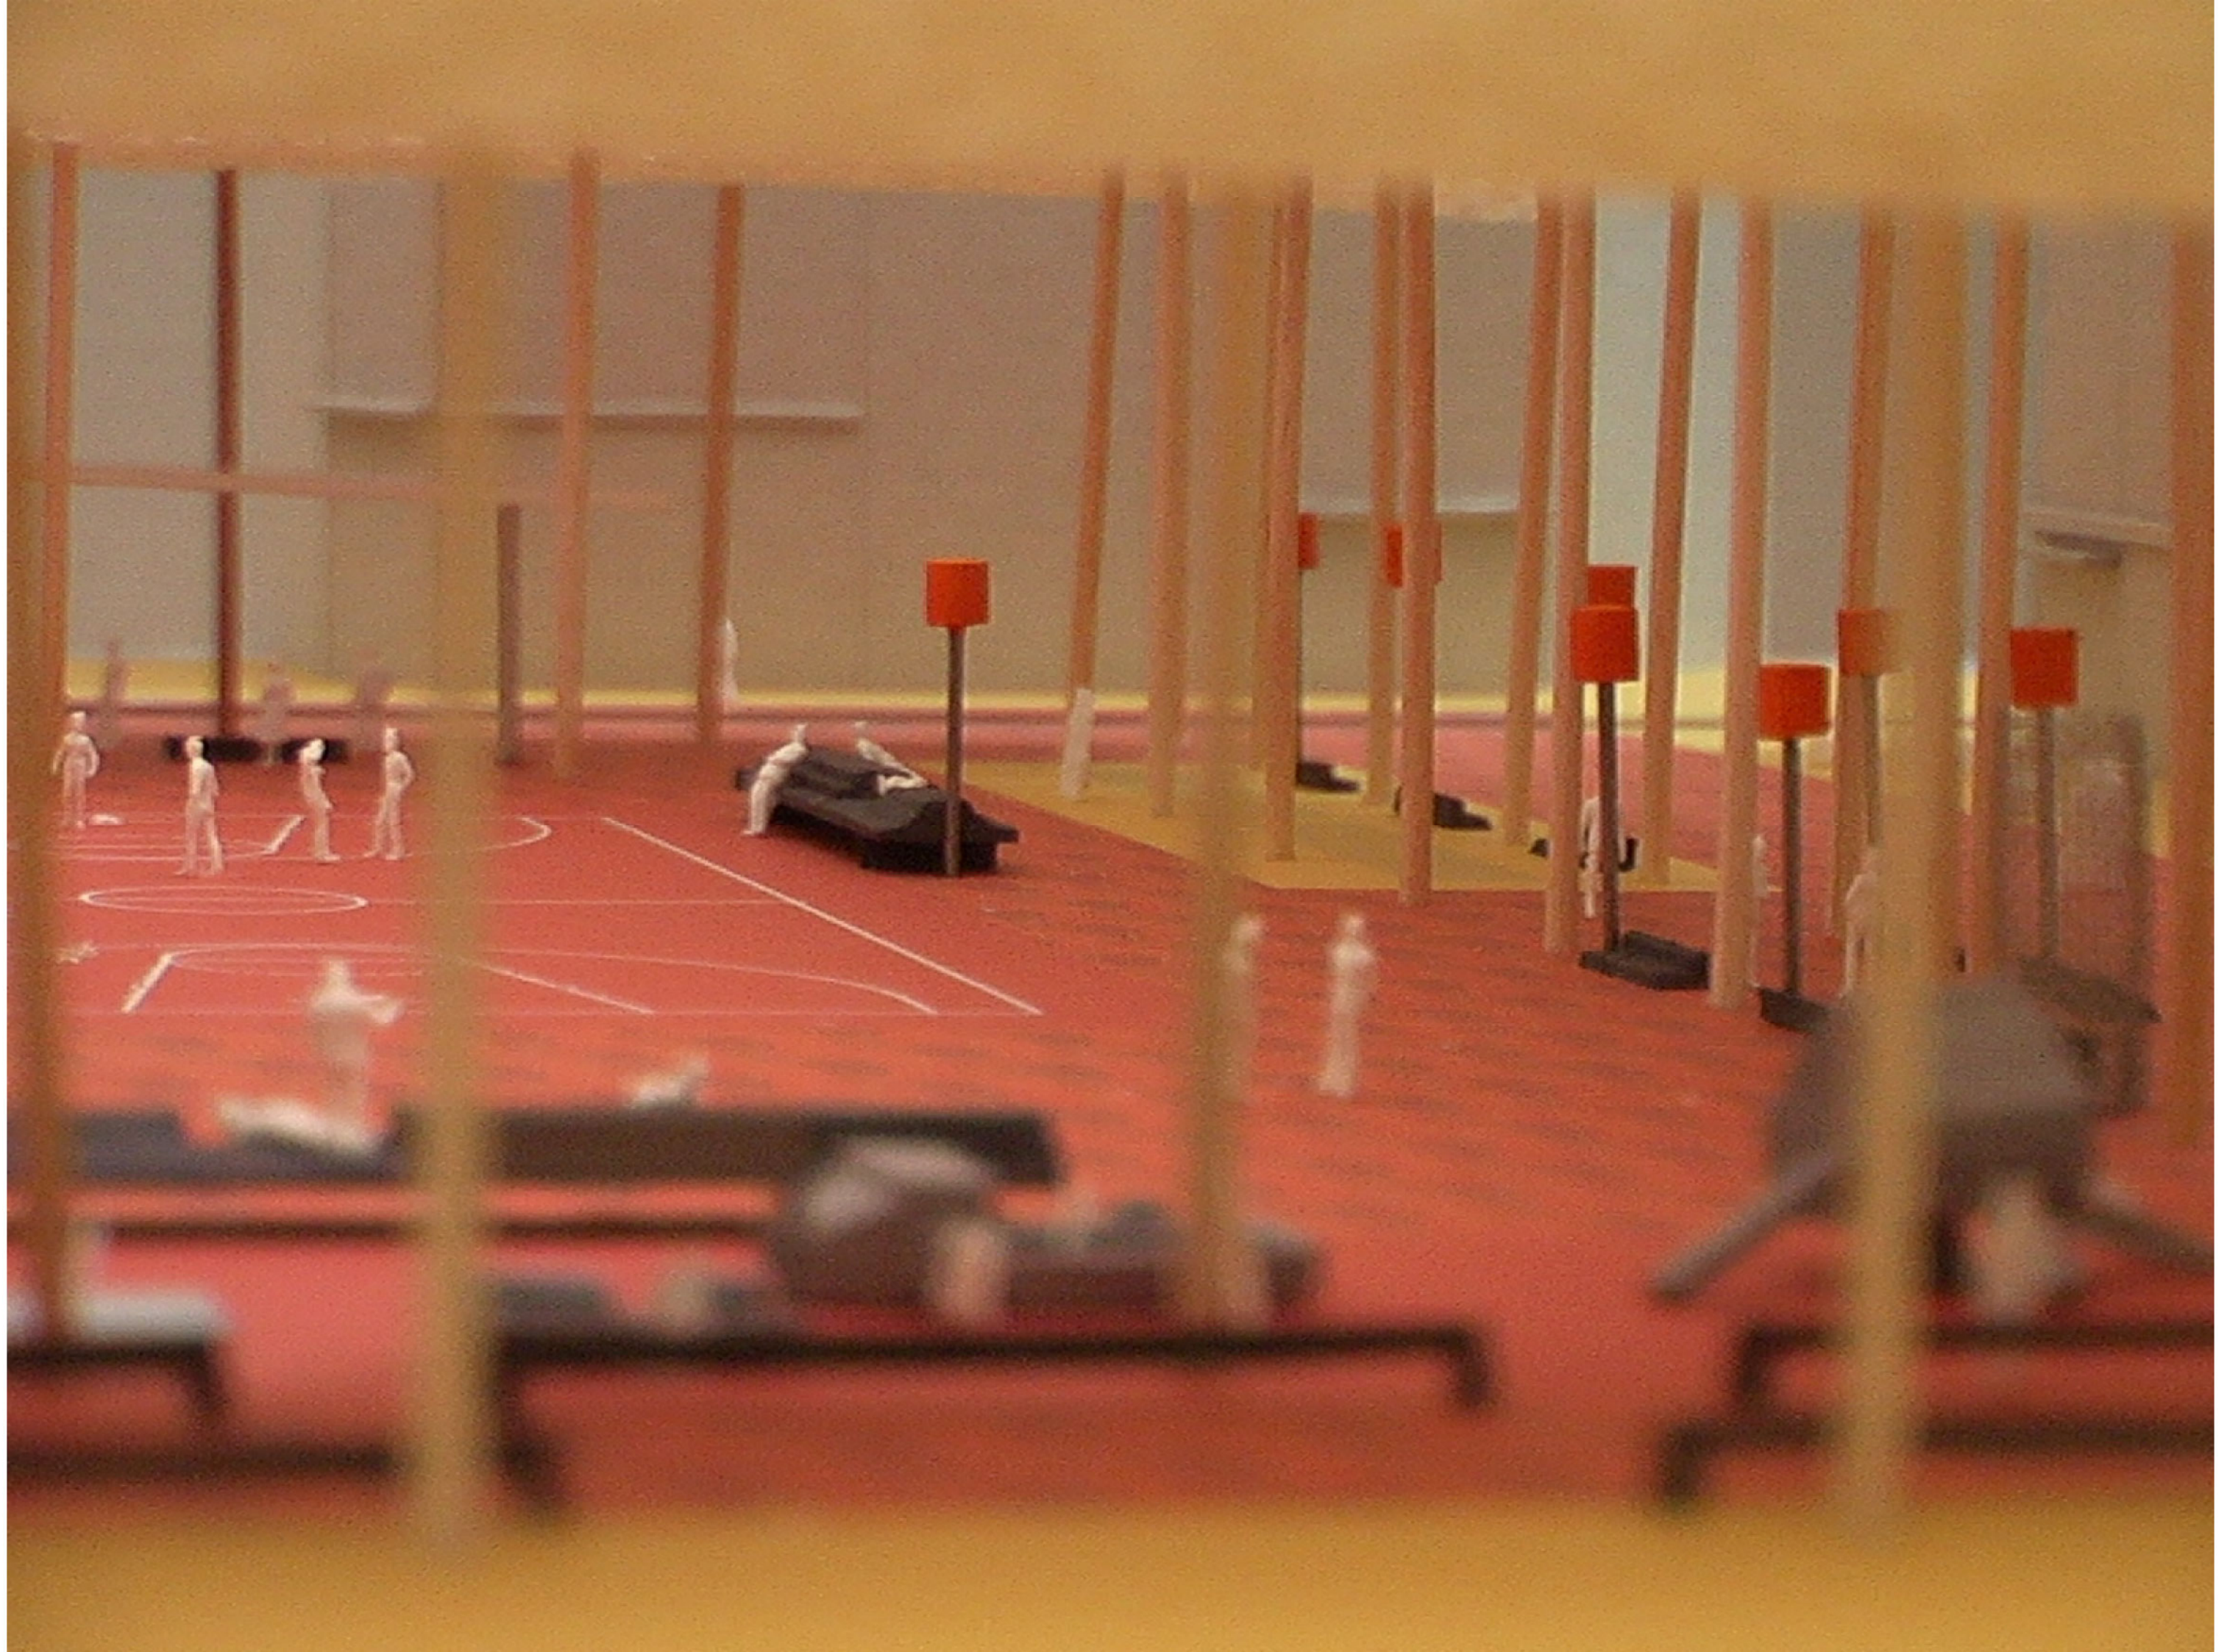

> **Legende**

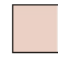-  Binnenplein
-  Boomgordel



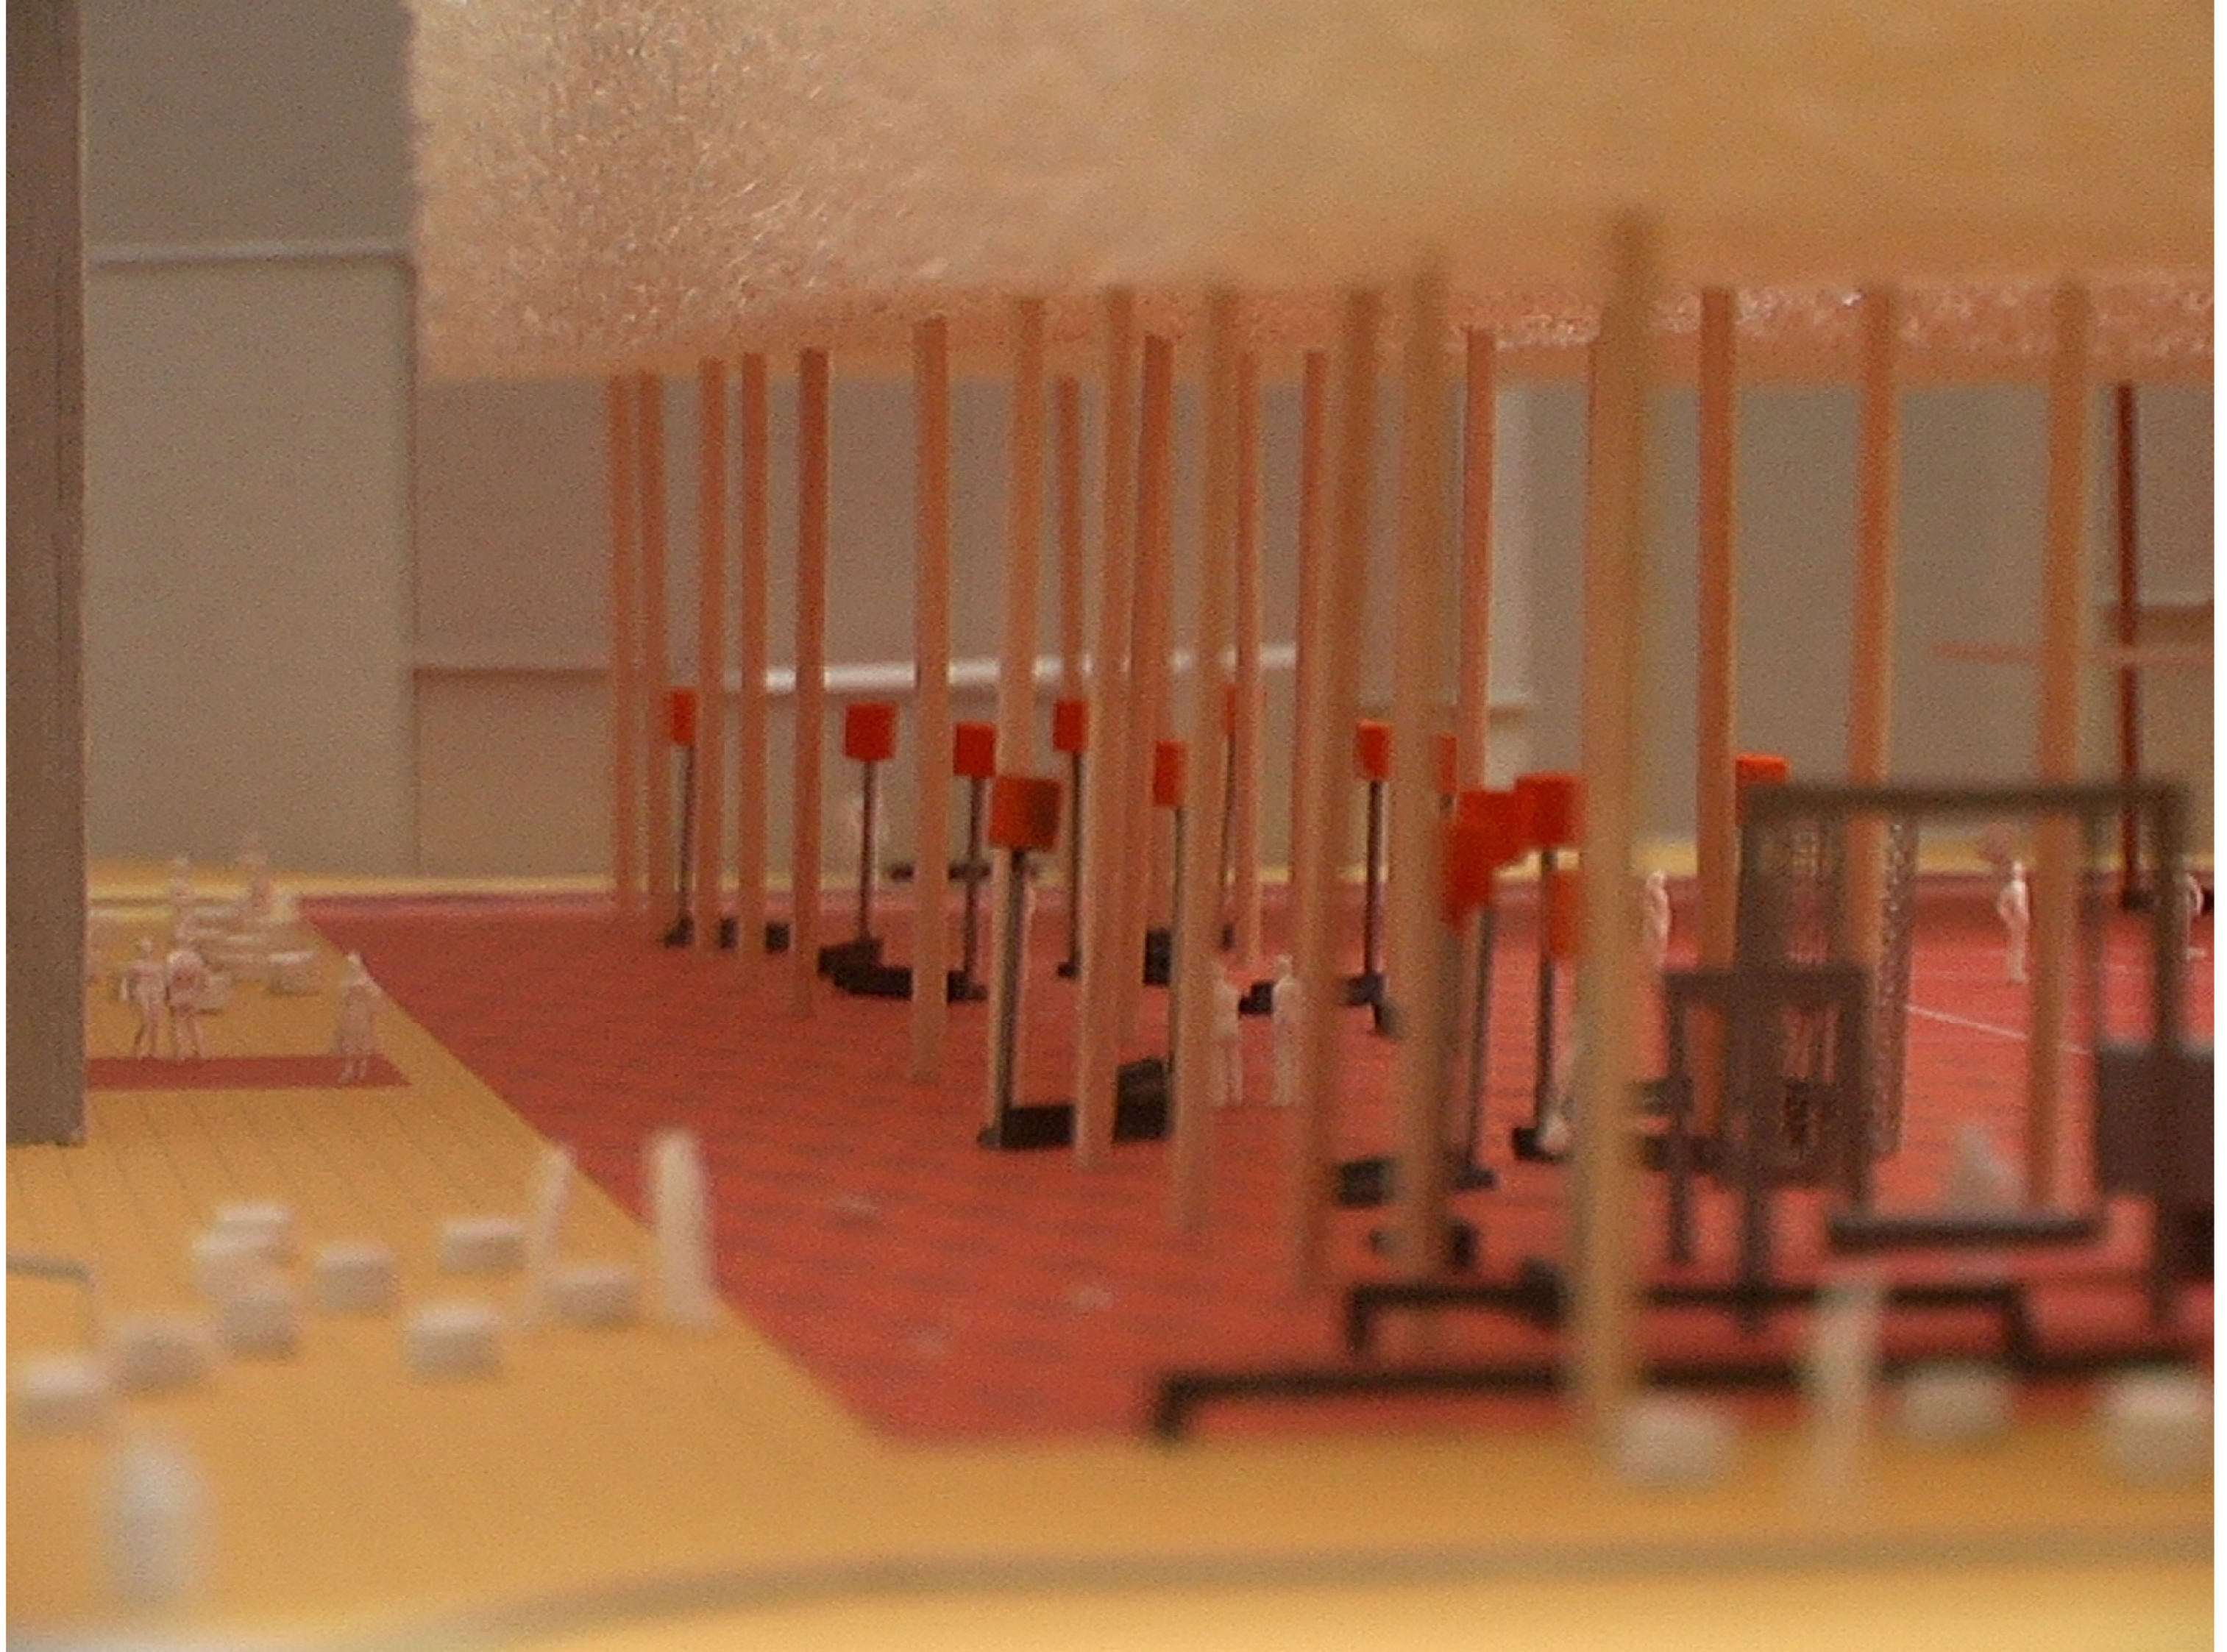



> **Legende**



Binnenplein+boomgordel





Buitenpleinen

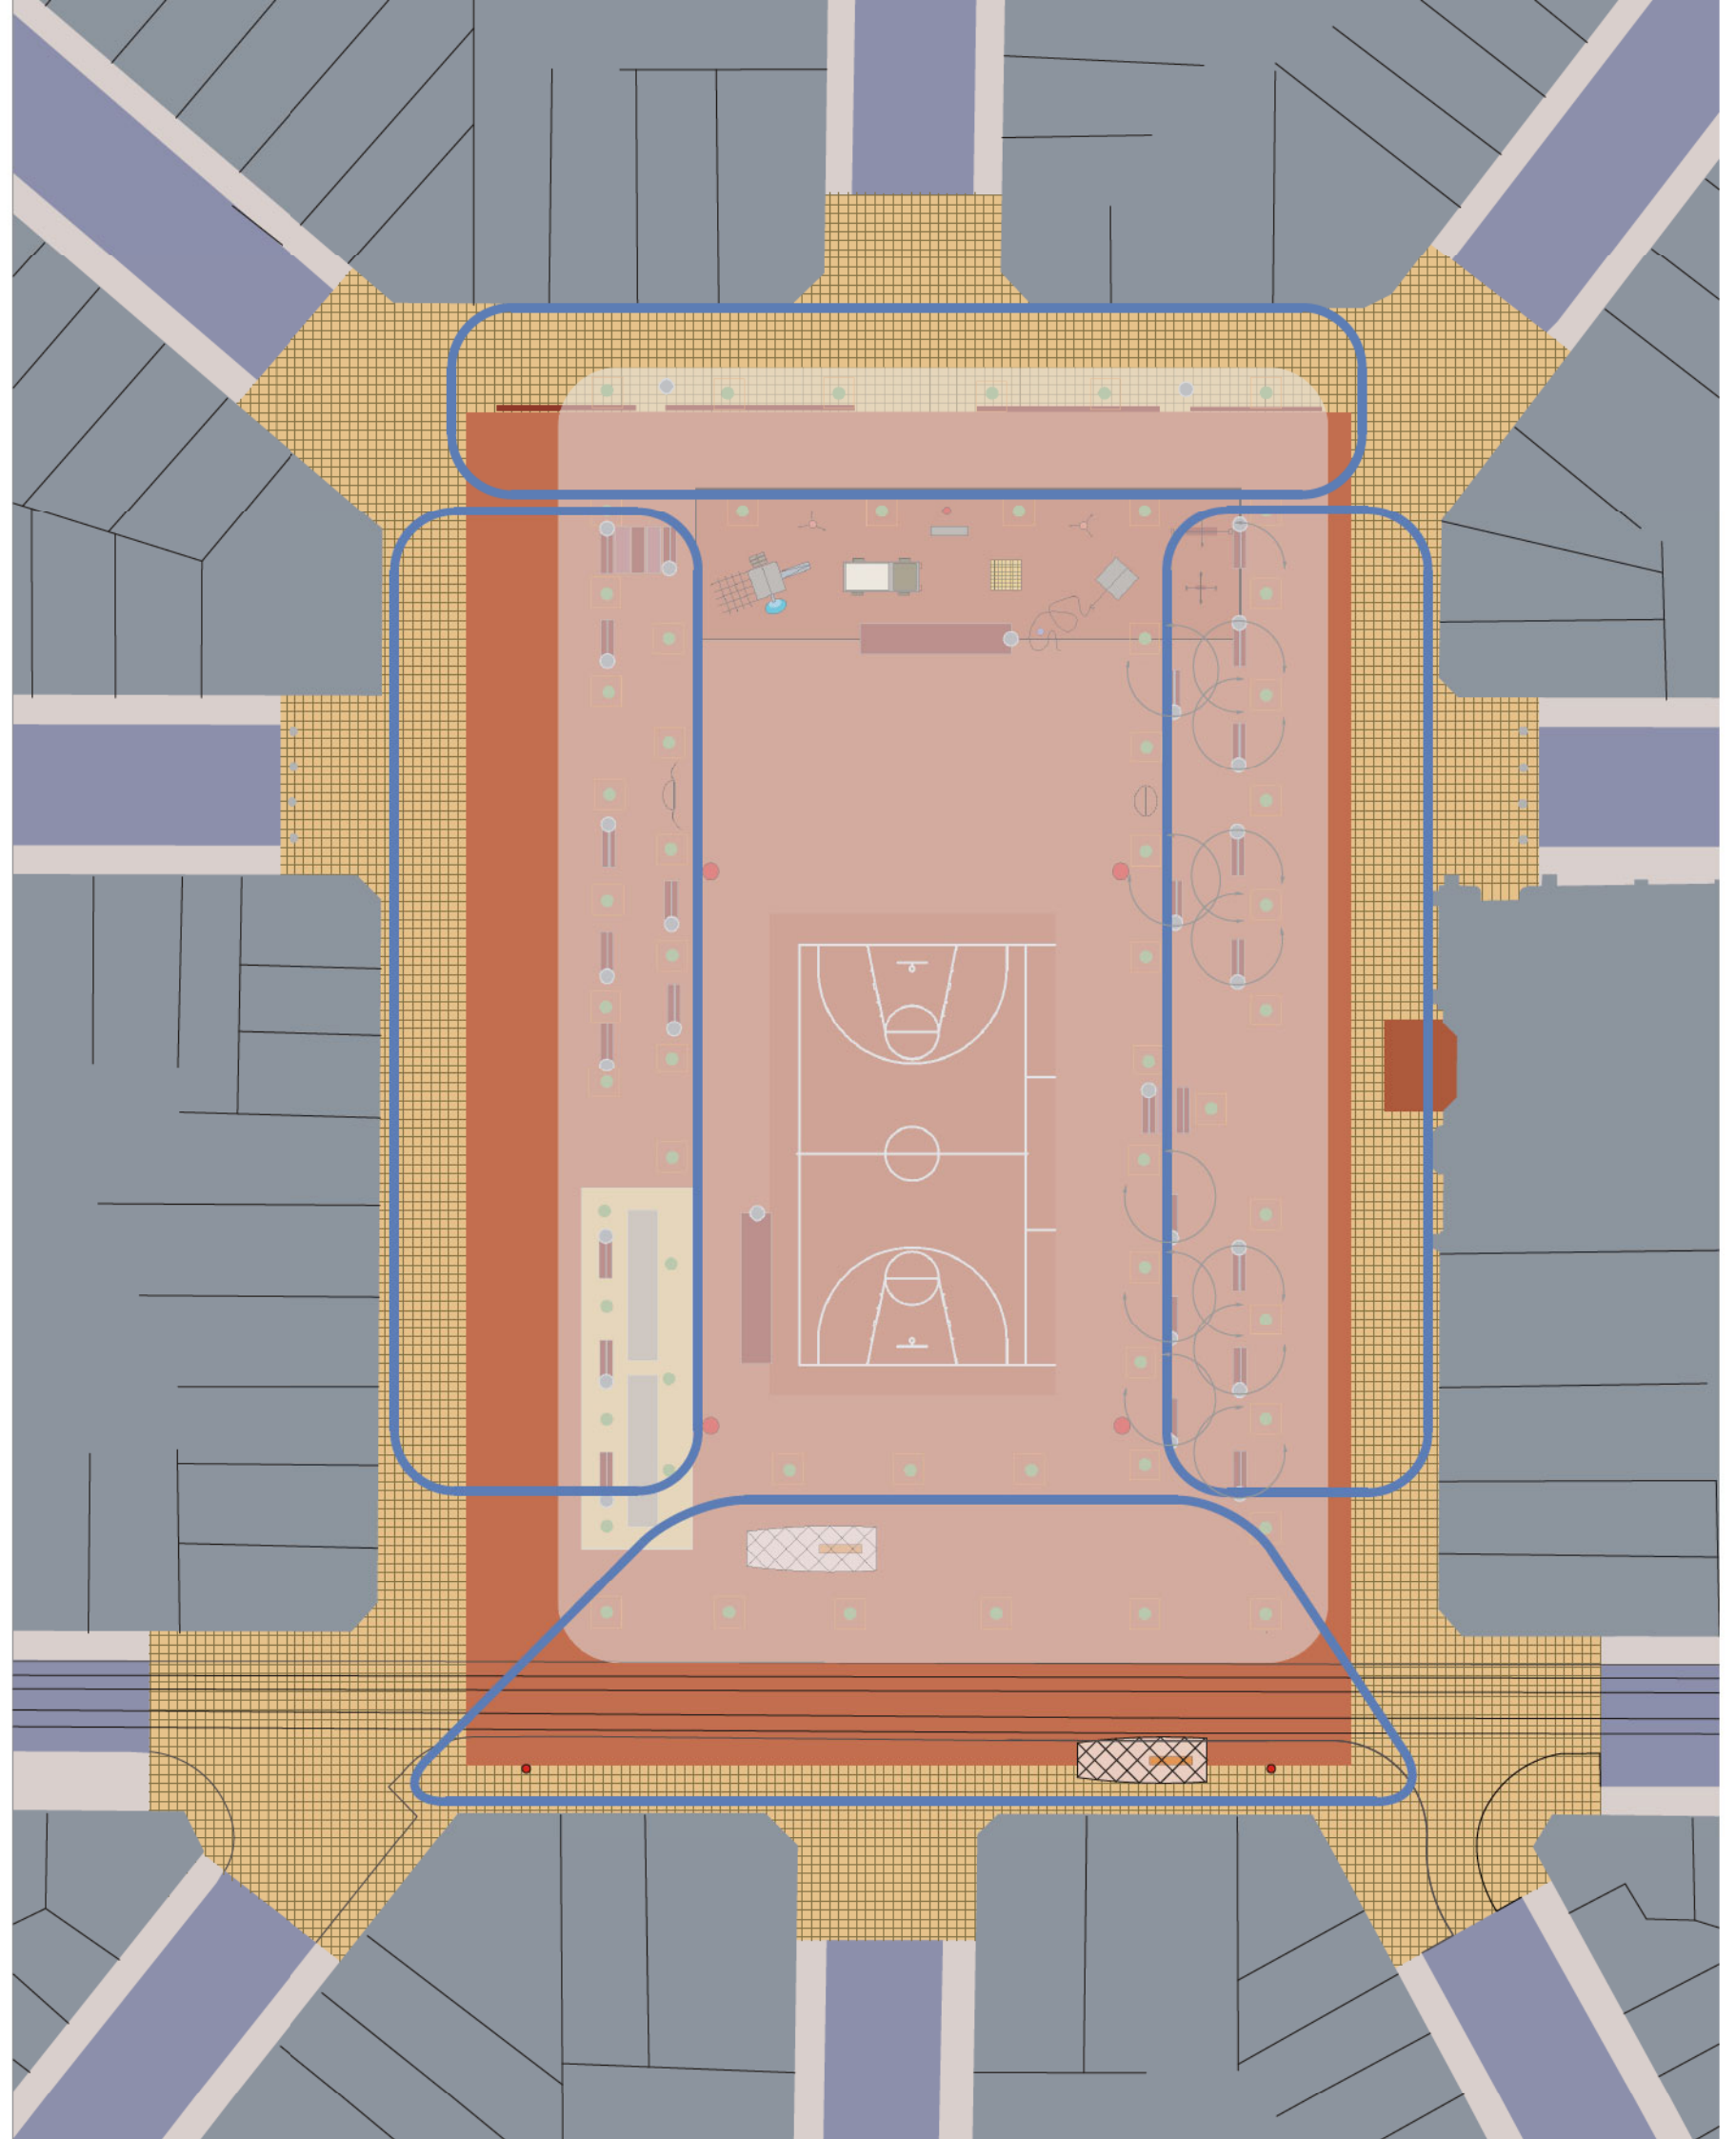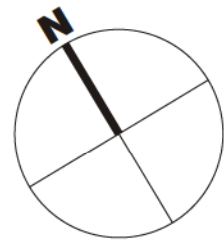



> Legende

-  Drinkfontein
-  Betonnen tegels
-  Paardenkastanje
-  Doel/Sprookjeshuis
-  Speeltoestellen
-  Beweegbare banken
-  Lichtmast
-  Luifel
-  Verdwijnpalen
-  Petanque
-  Lovetrain

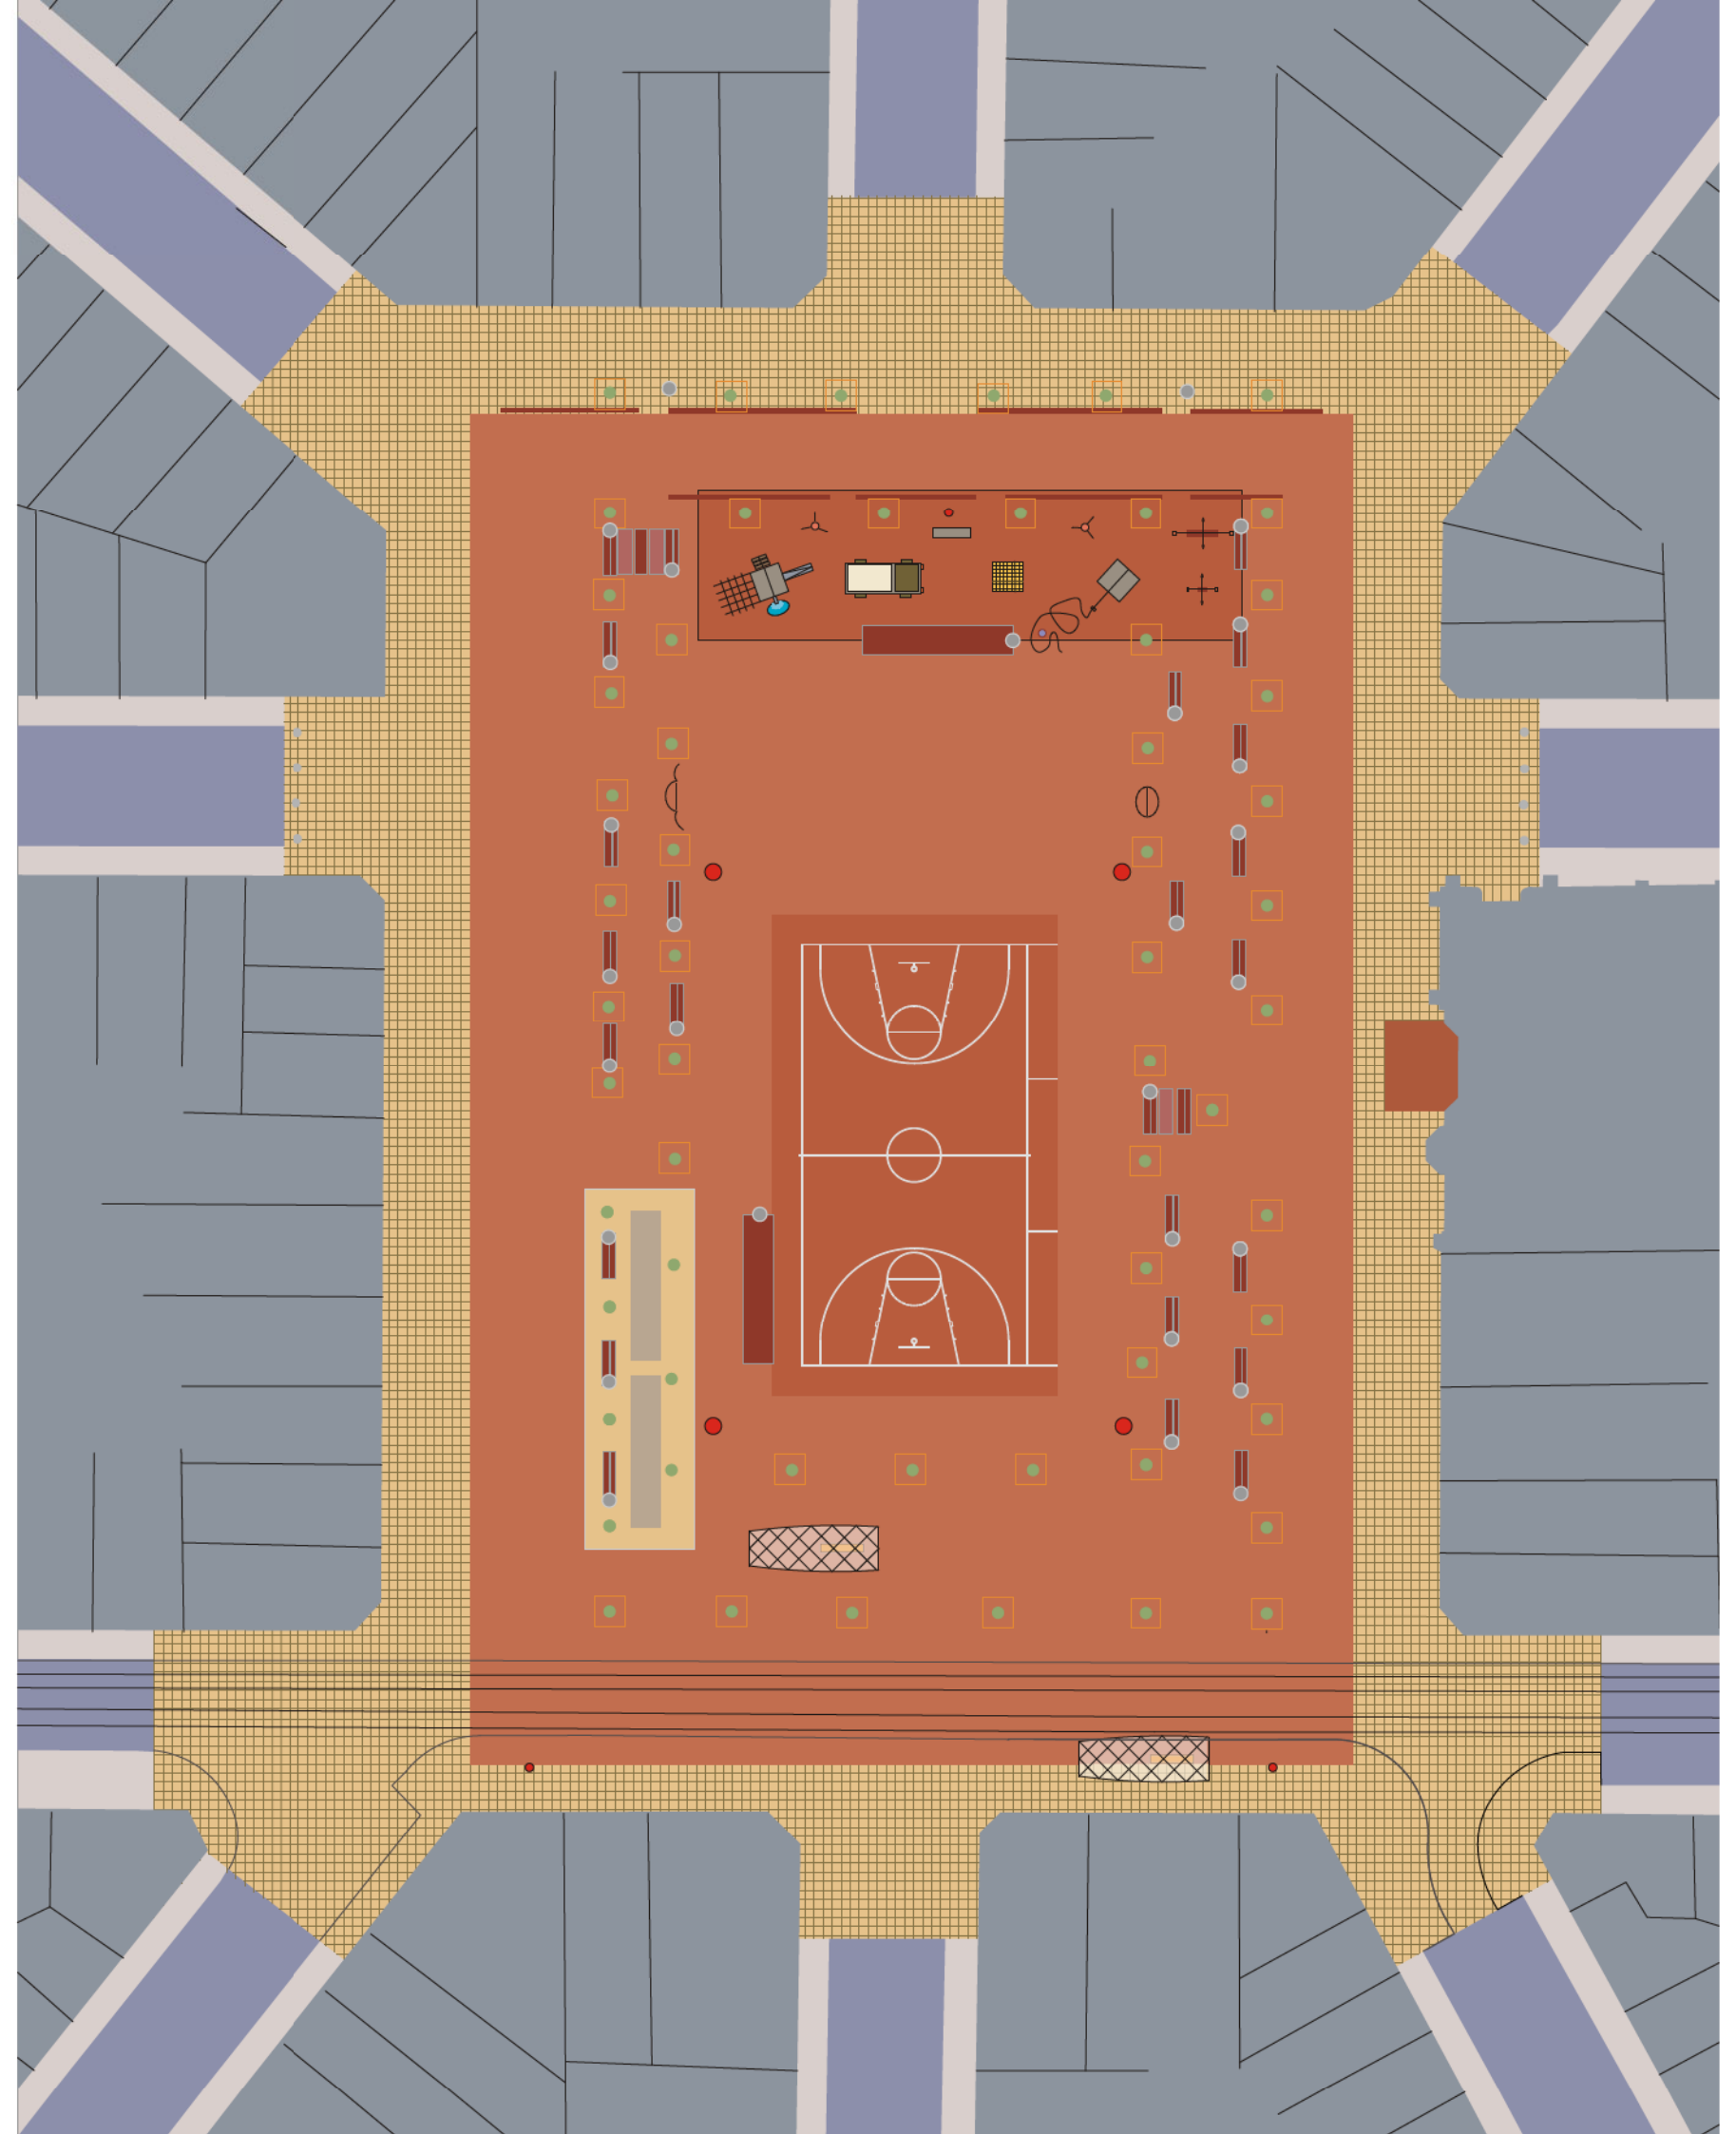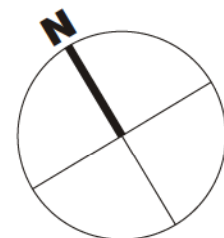

> Legende

-  Drinkfontein
-  Betonnen tegels
-  Paardenkastanje
-  Doel/Sprookjeshuis
-  Speeltoestellen
-  Beweegbare banken
-  Lichtmast
-  Luifel
-  Verdwijnpalen
-  Petanque
-  Lovetrain

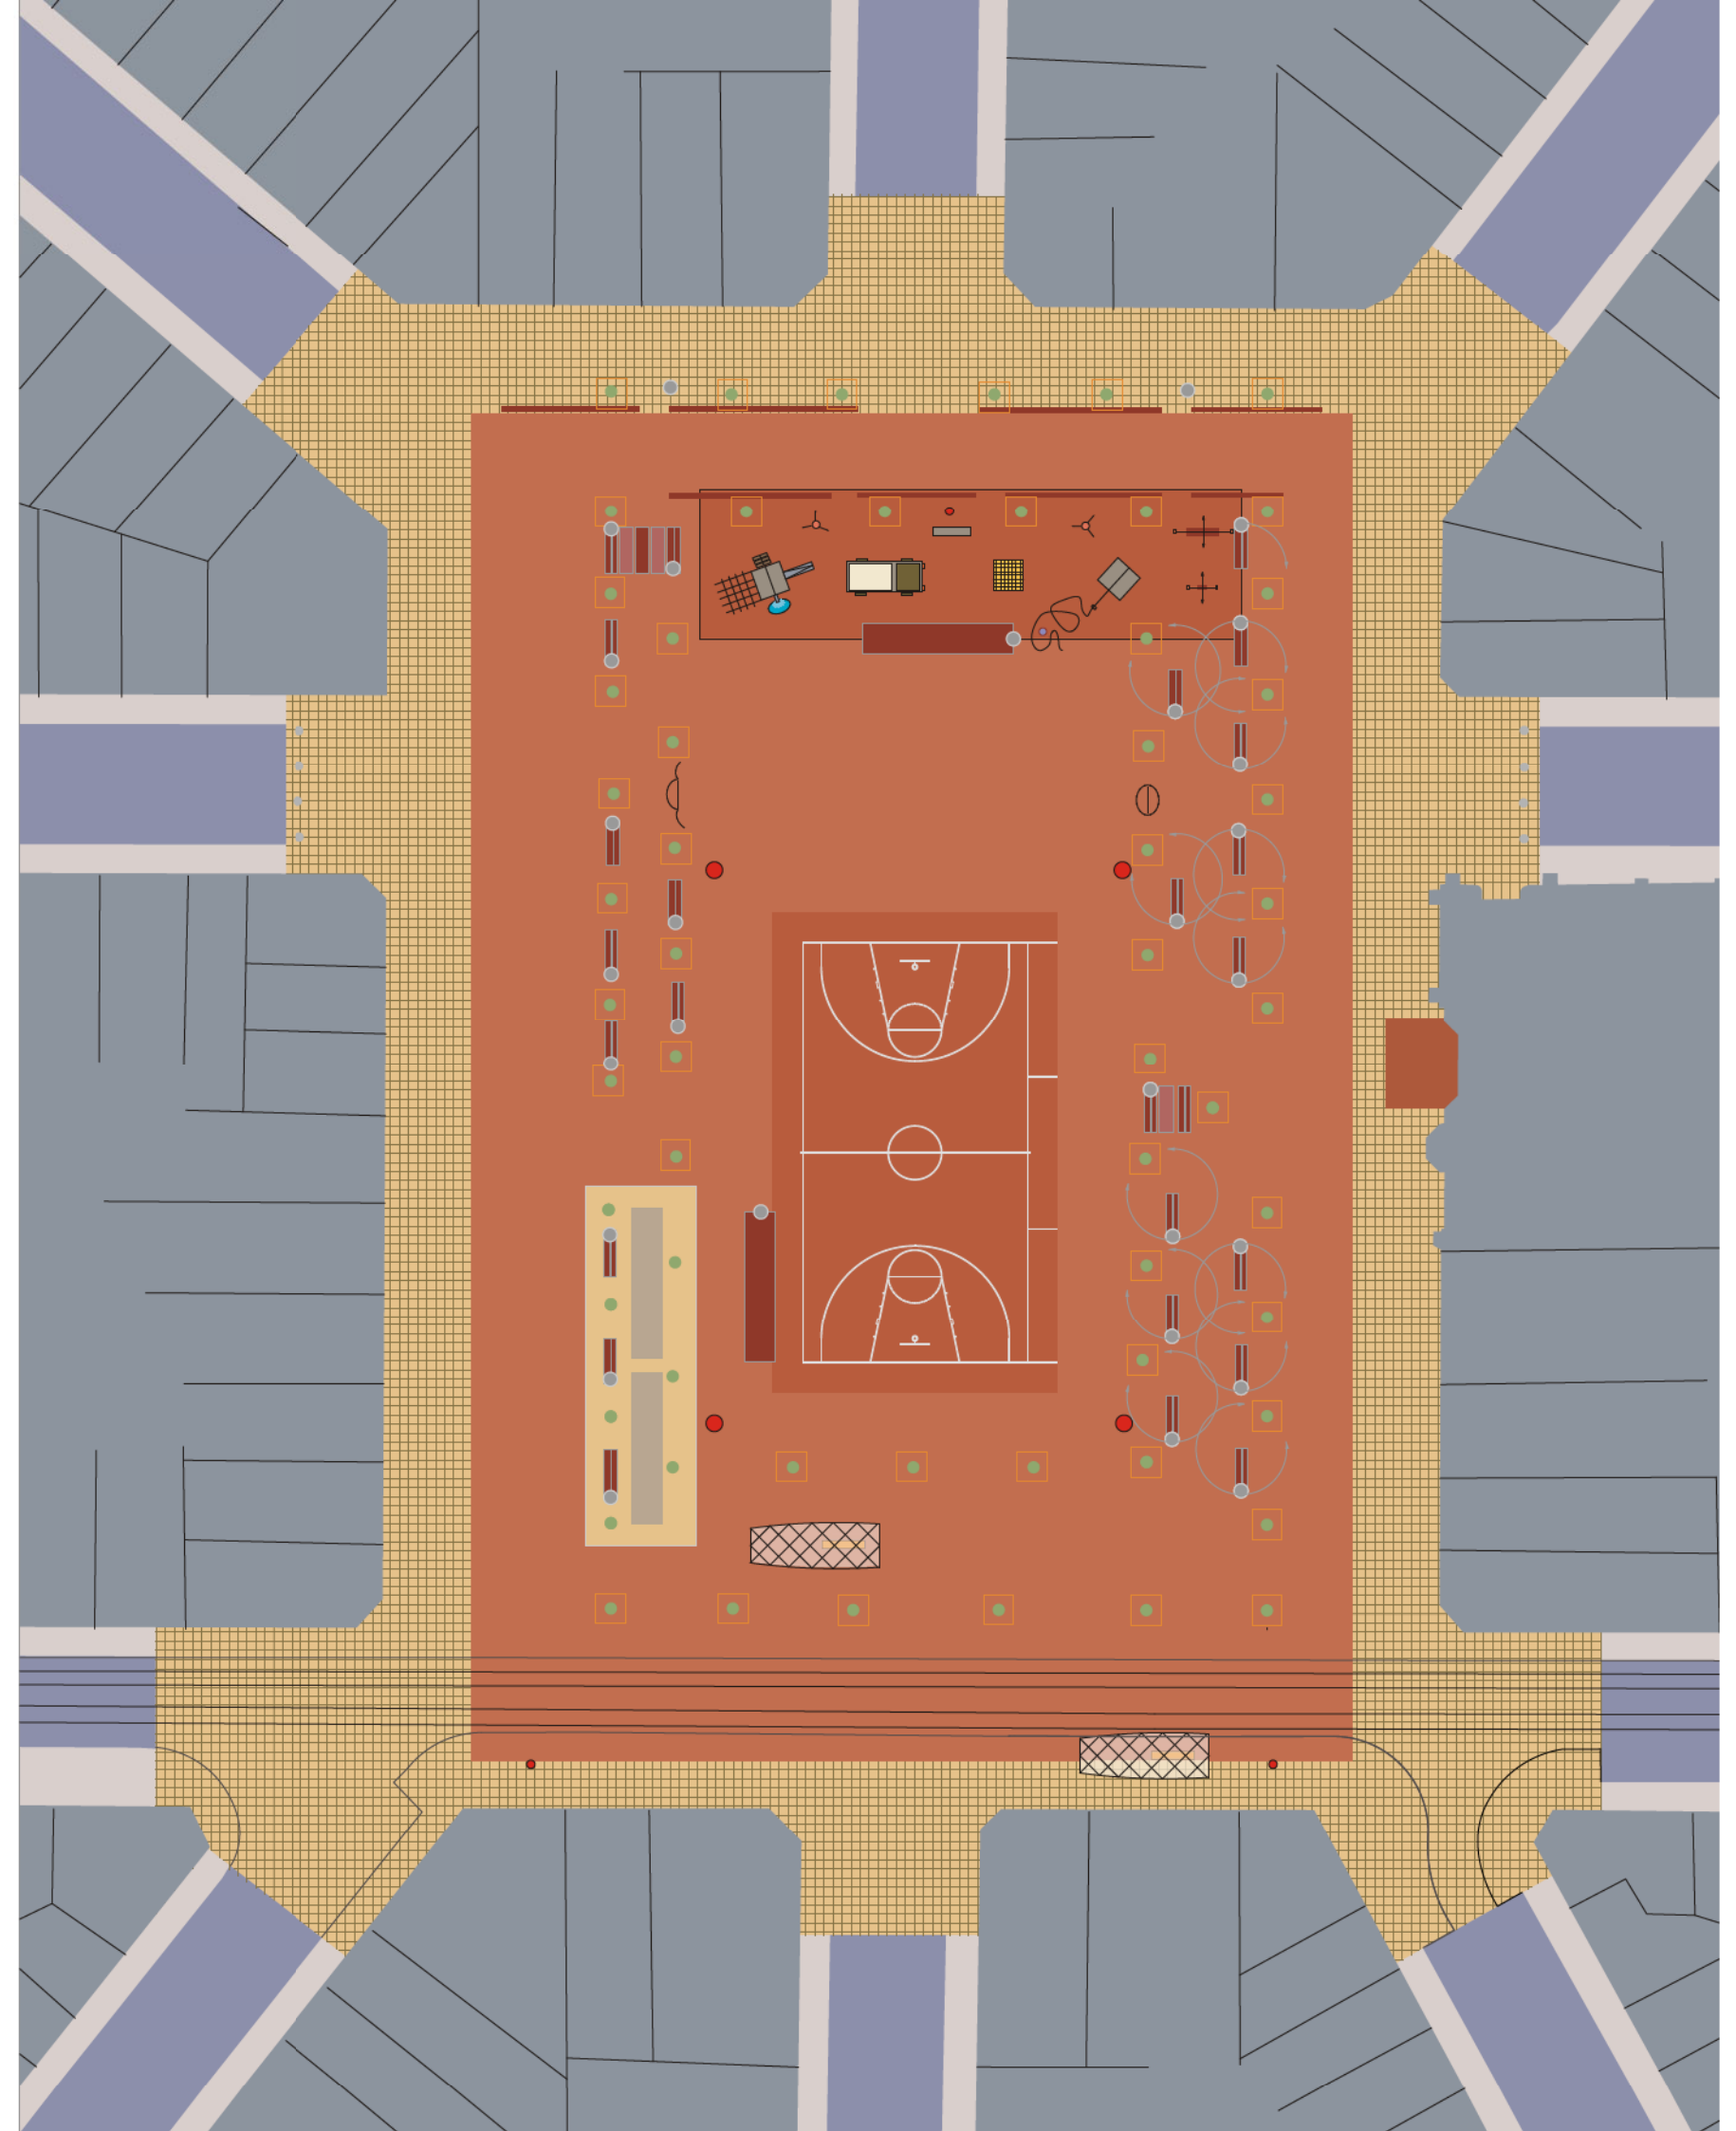
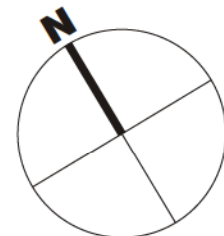





> **BANKEN**

> **Legende**

-  Drinkfontein
-  Betonnen tegels
-  Paardenkastanje
-  Doel/Sprookjeshuis
-  Speeltoestellen
-  Beweegbare banken
-  Lichtmast
-  Luifel
-  Verdwijnpalen
-  Petanque
-  Lovetrain

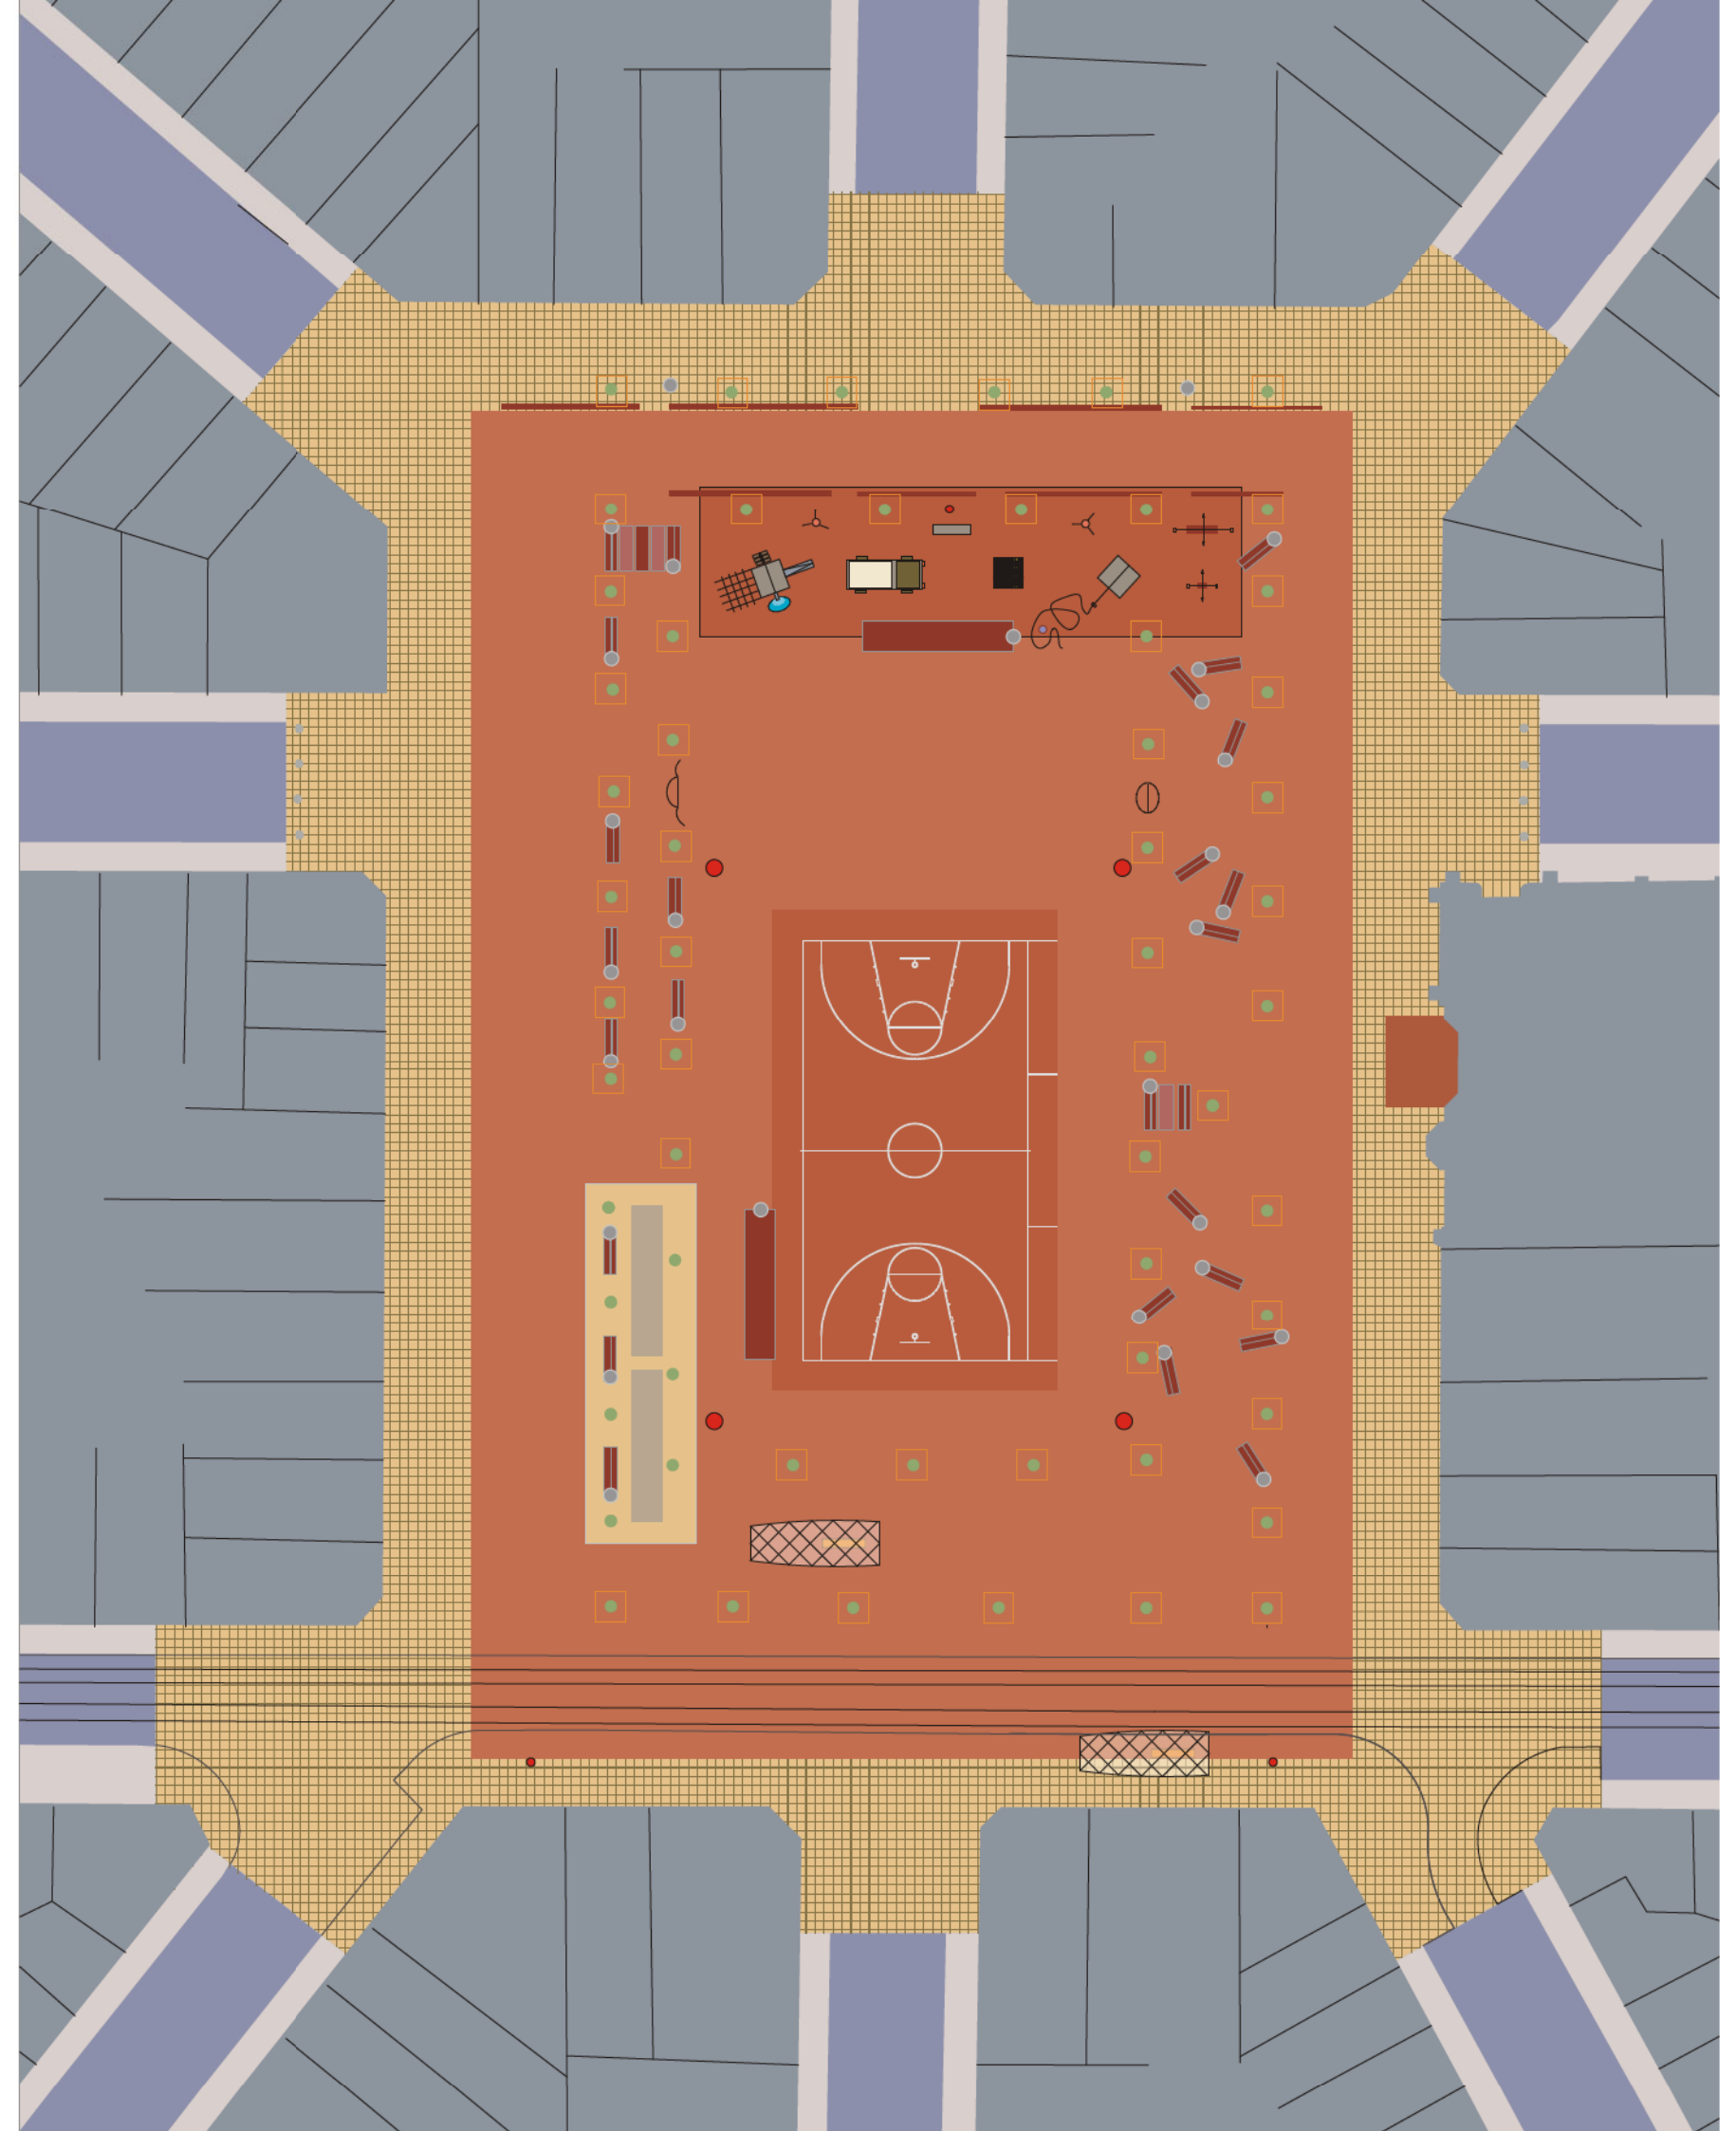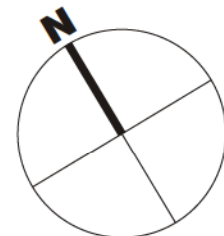

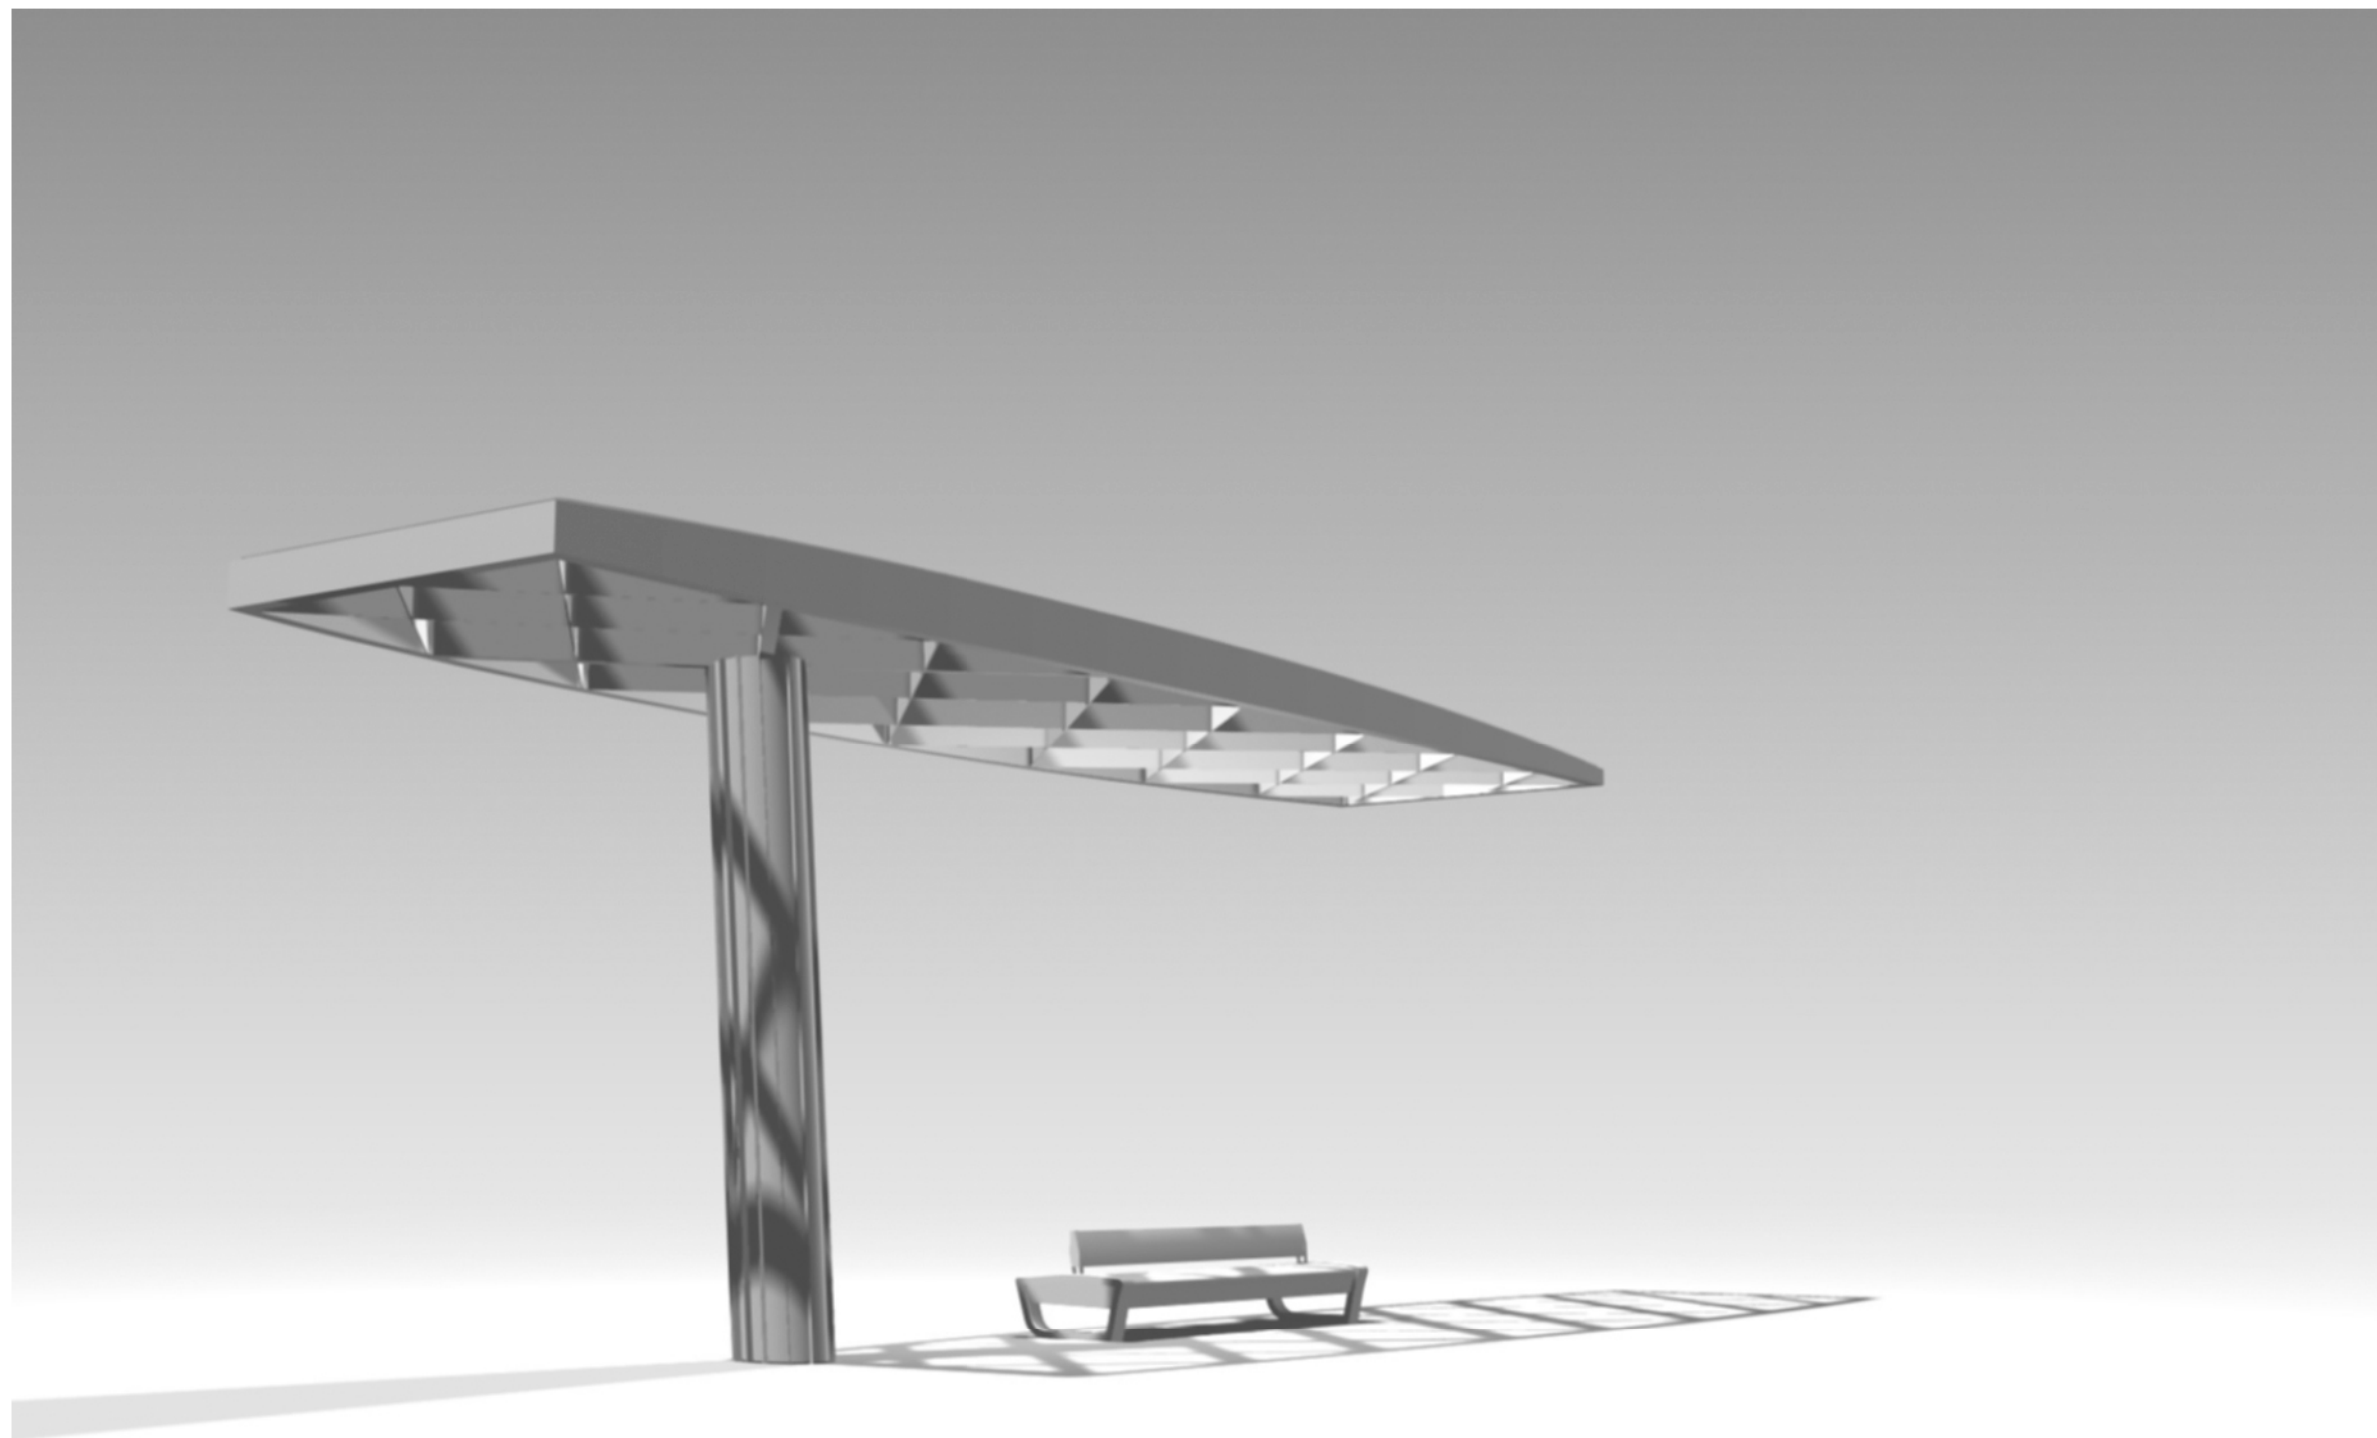

> **SCULPTURALE LUIFEL**




> SPEELTOESTELLEN




nestkast voor
reuzevogels
© Legrand 17.02.05
②

> 1 : NESTKAST

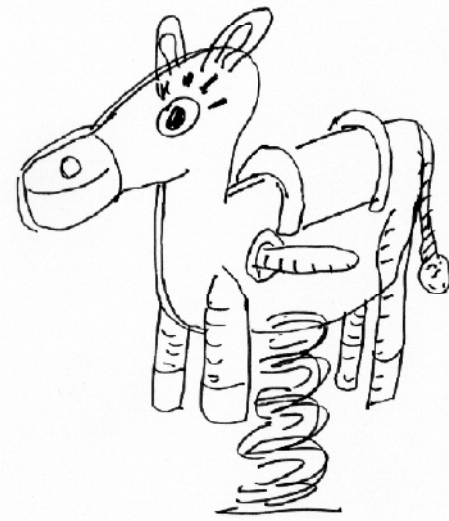

Horse
18.02.05
© Legrand

> 2 : HORSE

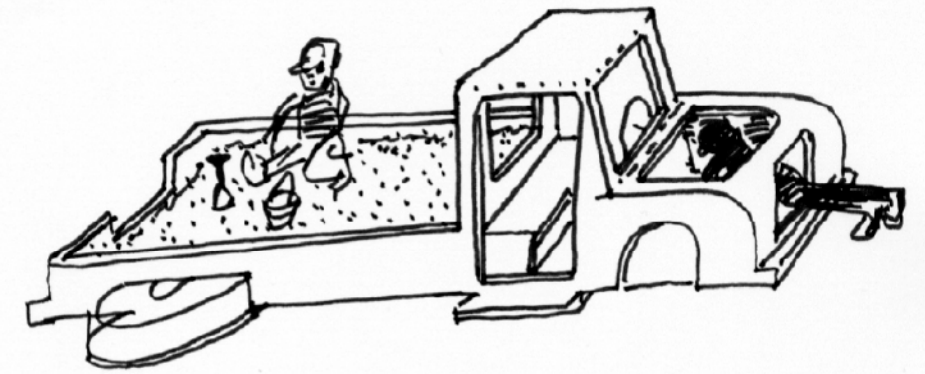


zandcamion
© 18.02.05 Legrand

> 3 : ZANDCAMION




wijkwinkel
© 18.02.2005 Legrand

> 4 : DE WIJKWINKEL

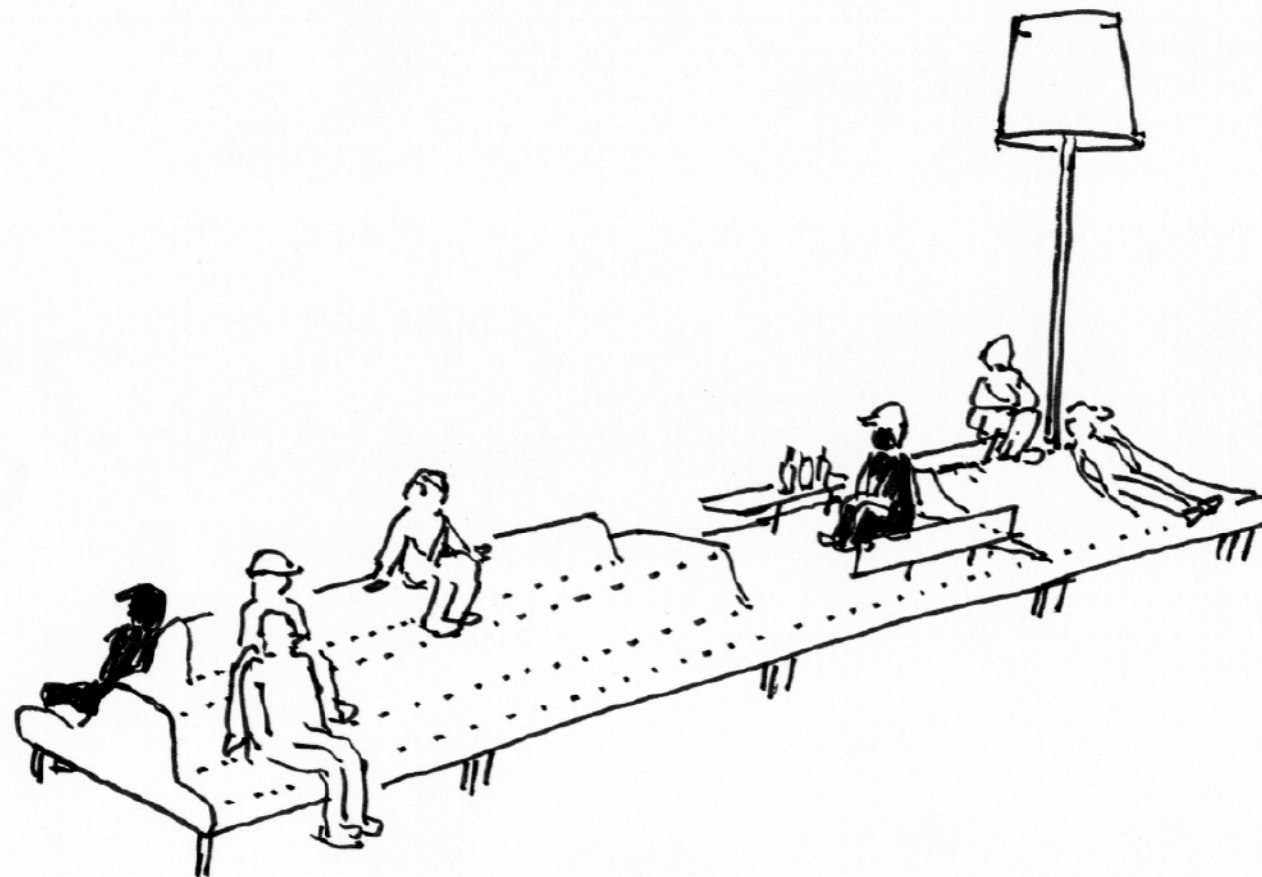


© Lovetrain 18.02.05 Legrand

> 5 : LOVETRAIN

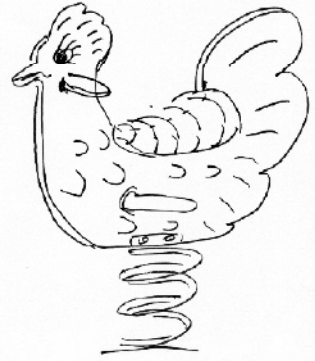

de kip
© 18.02.05 Legrand

> 7 : DE KIP

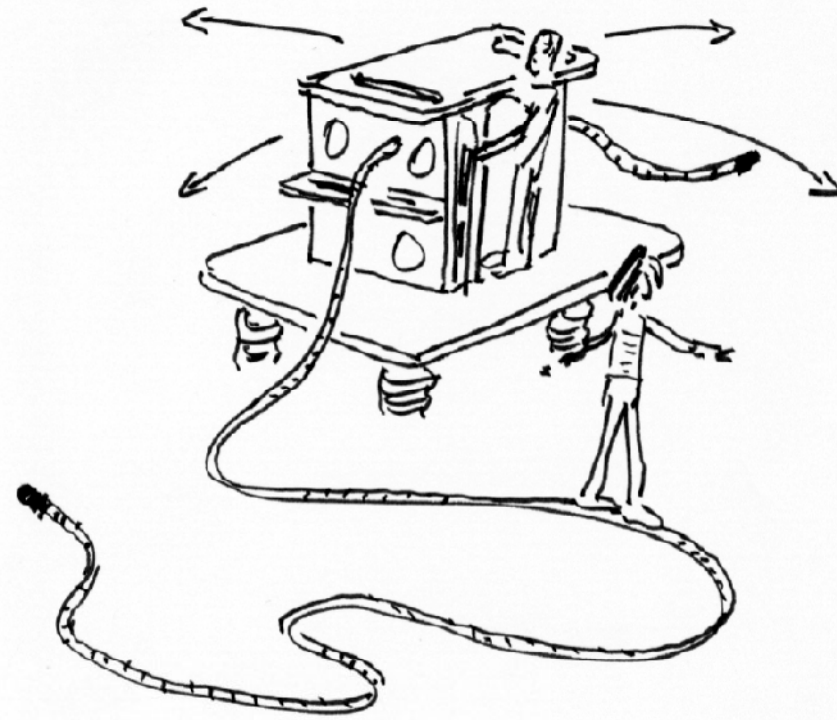


wakkelhuis
© 18.02.05 Legrand

> 8 : WAKKELHUIS




> 9 : DE FAMILIESCHOMMEL

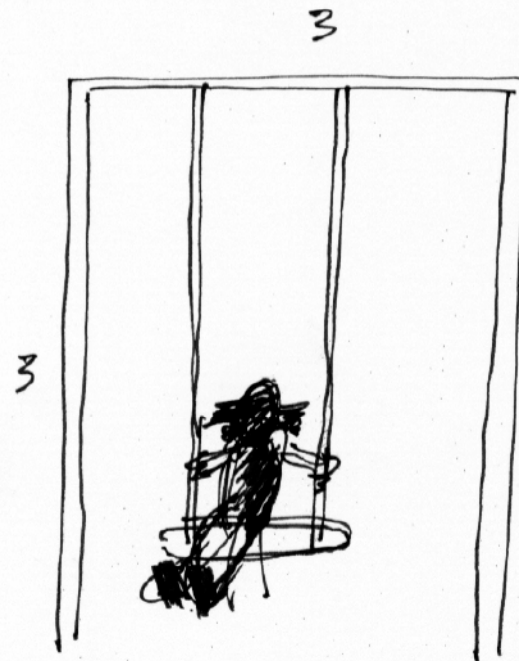

Kinderschommel
© 18.02.05

> 10 : KINDERSCHOMMEL


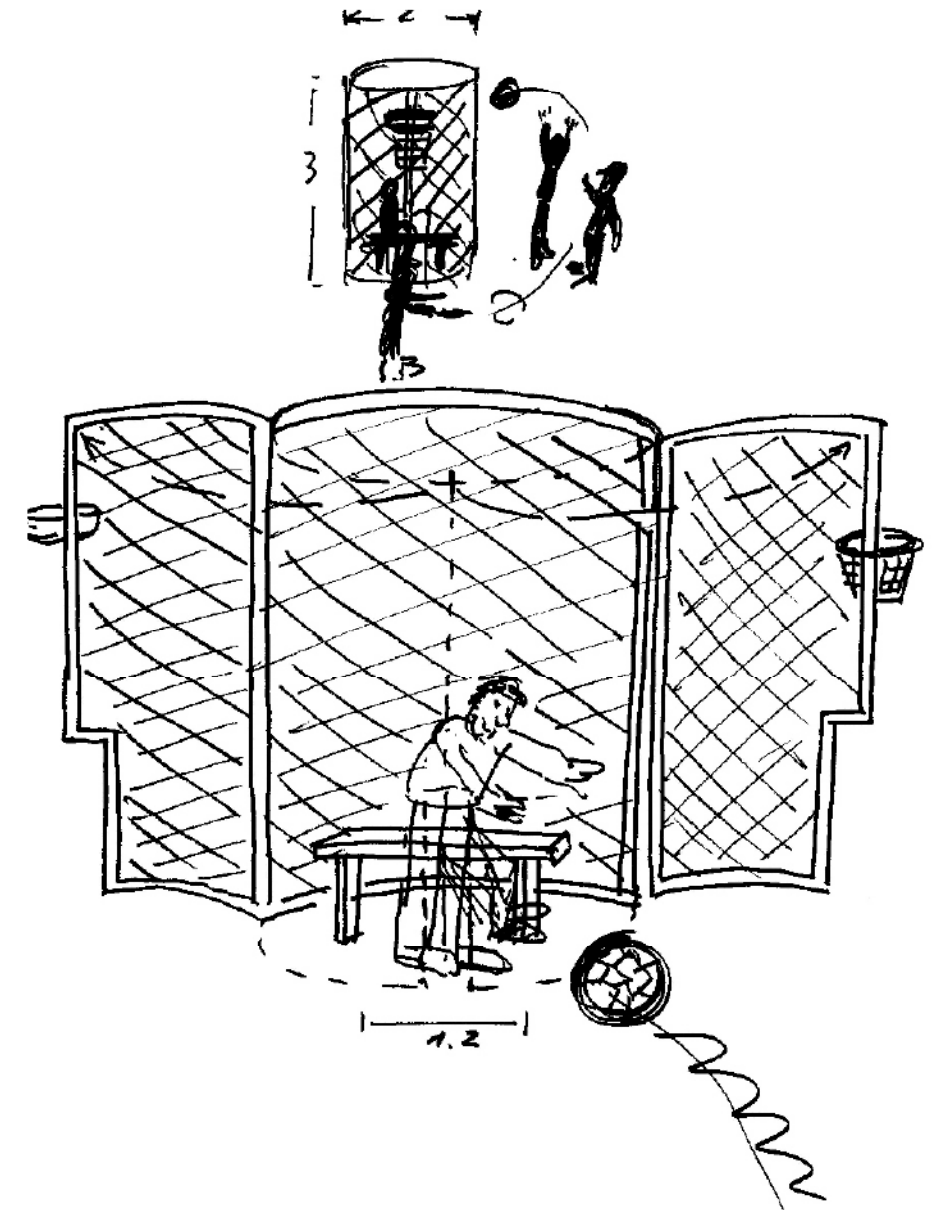


© 11.05 Legrand
voetbal - sprookjes
balspel cylinder

> 11 : VOETBAL-SPROOKJES-BALSPIL CILINDER

> Legende

-  Spelen
-  Basket
-  Minivoetbal
-  Petanque
-  Schaken

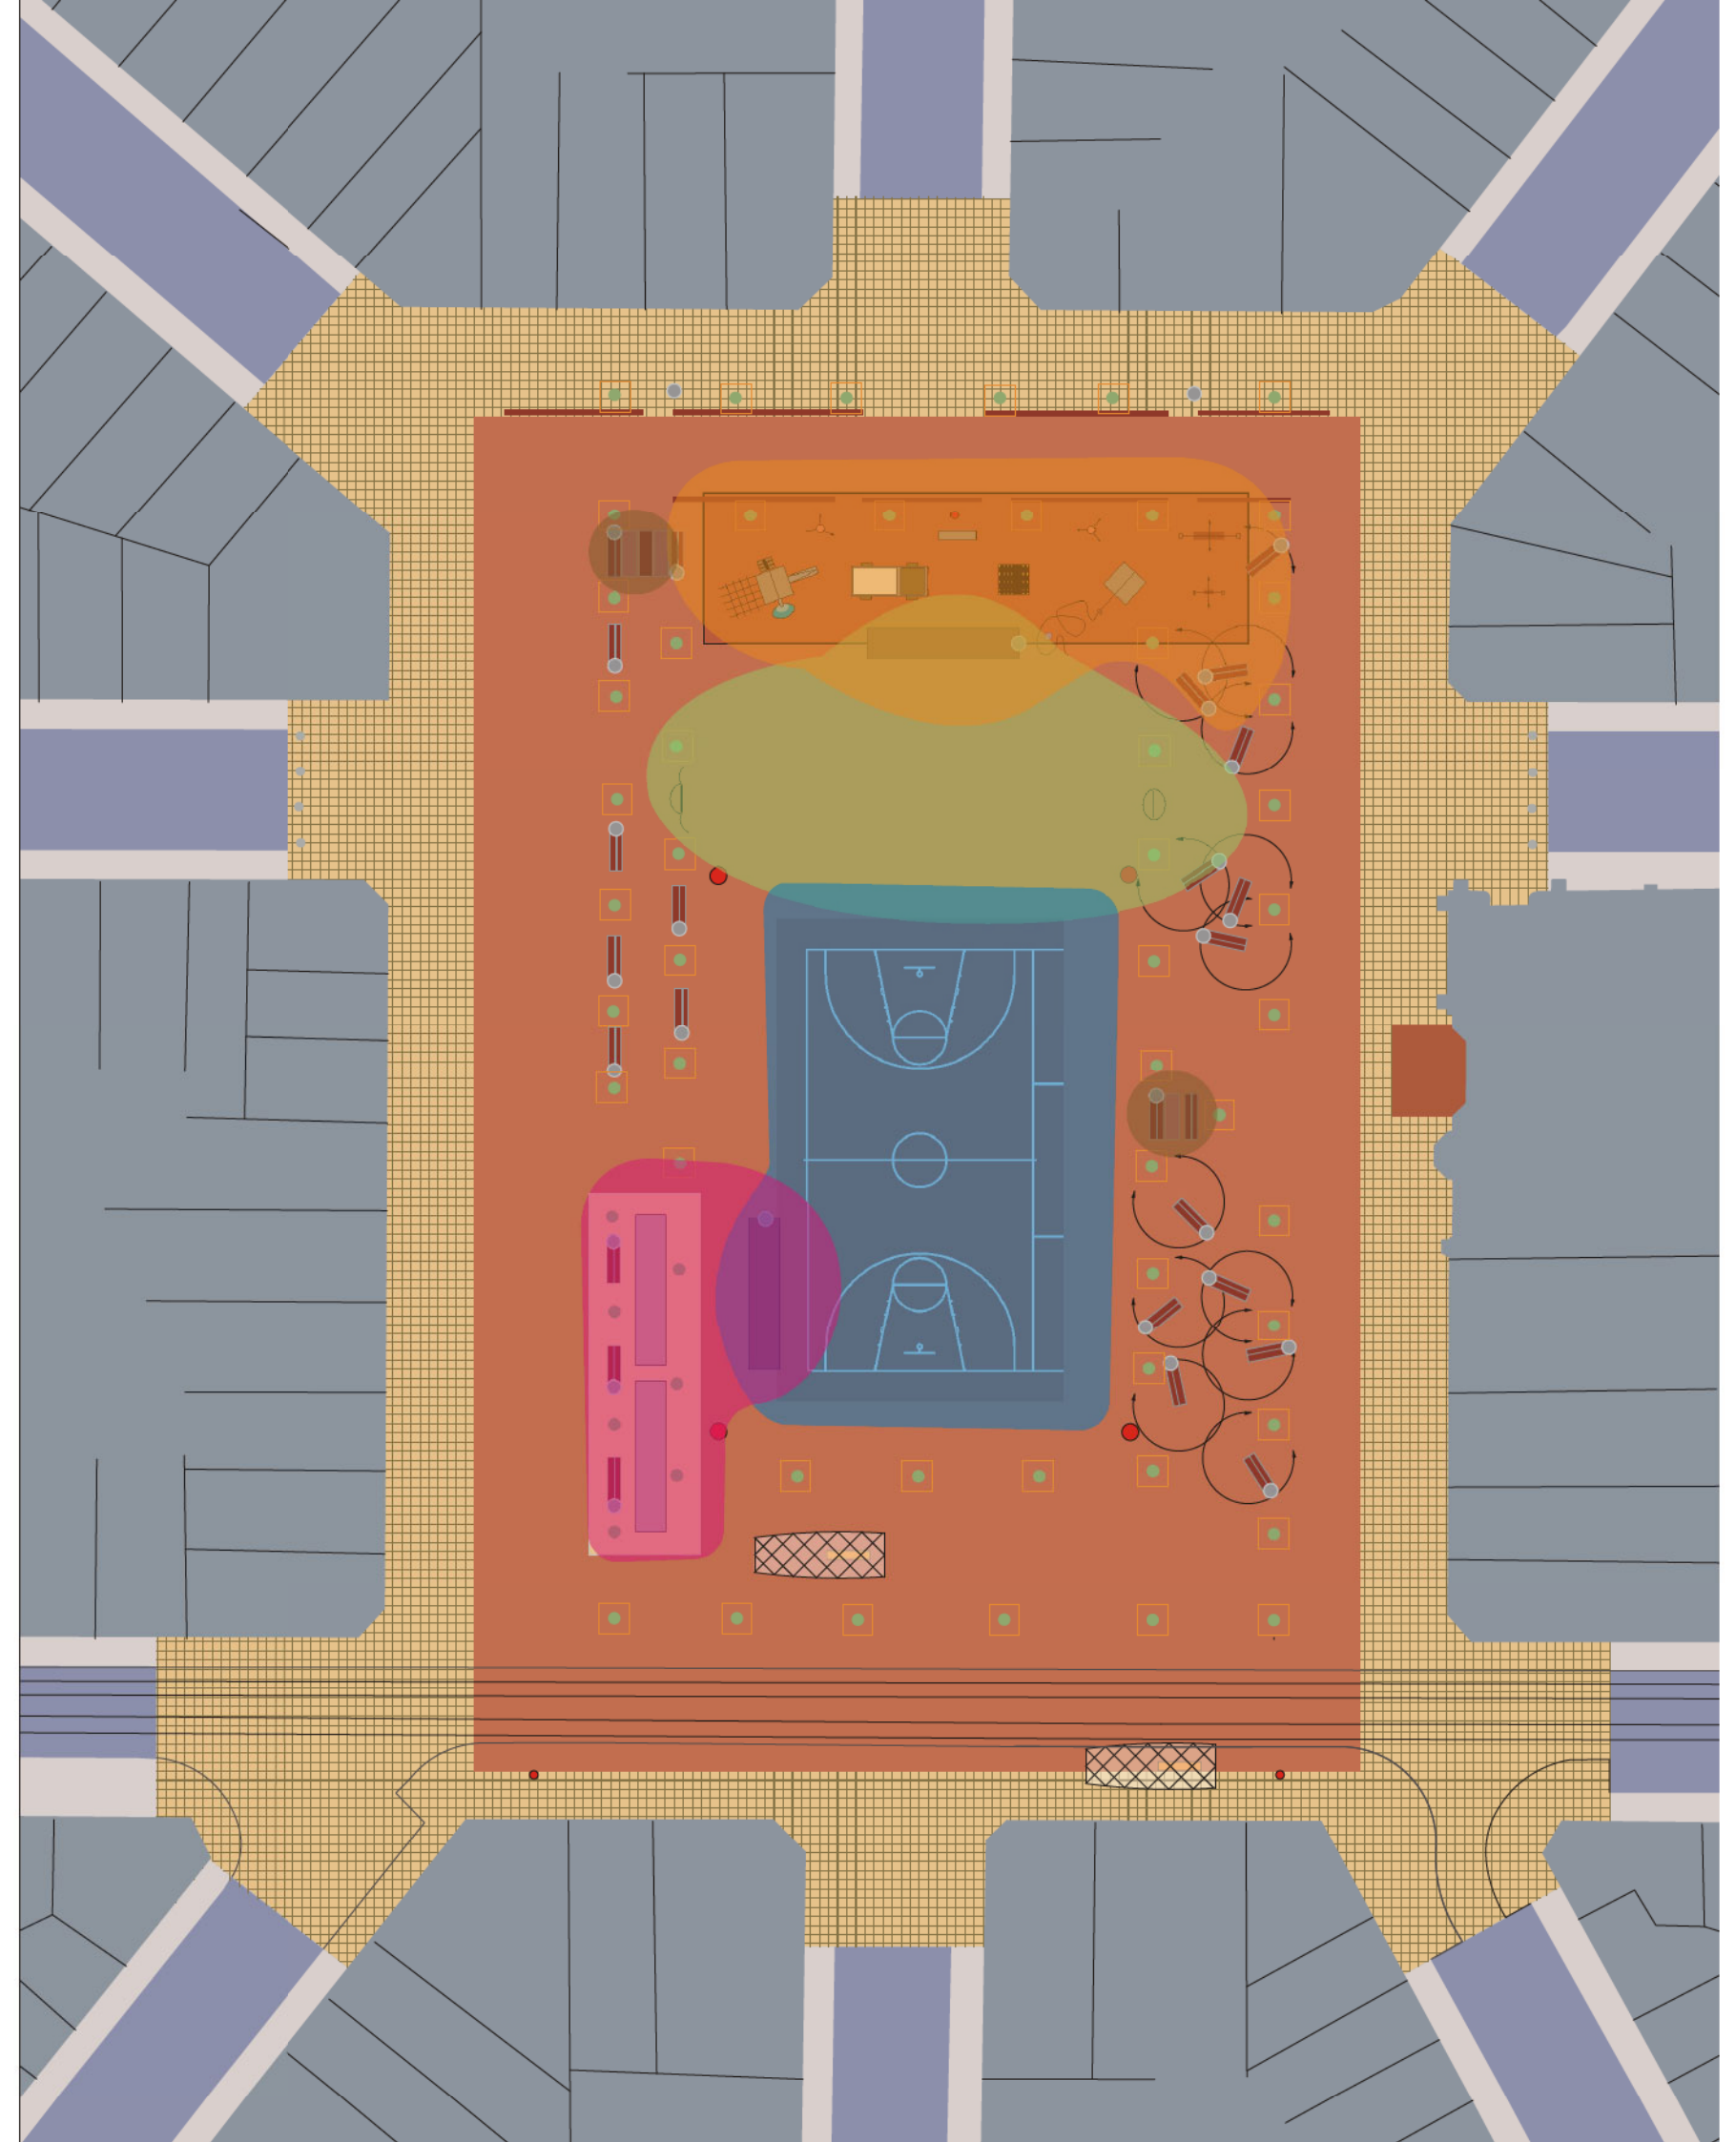
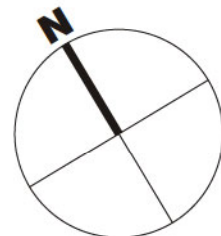




> **Legende**



Vaste terraszones

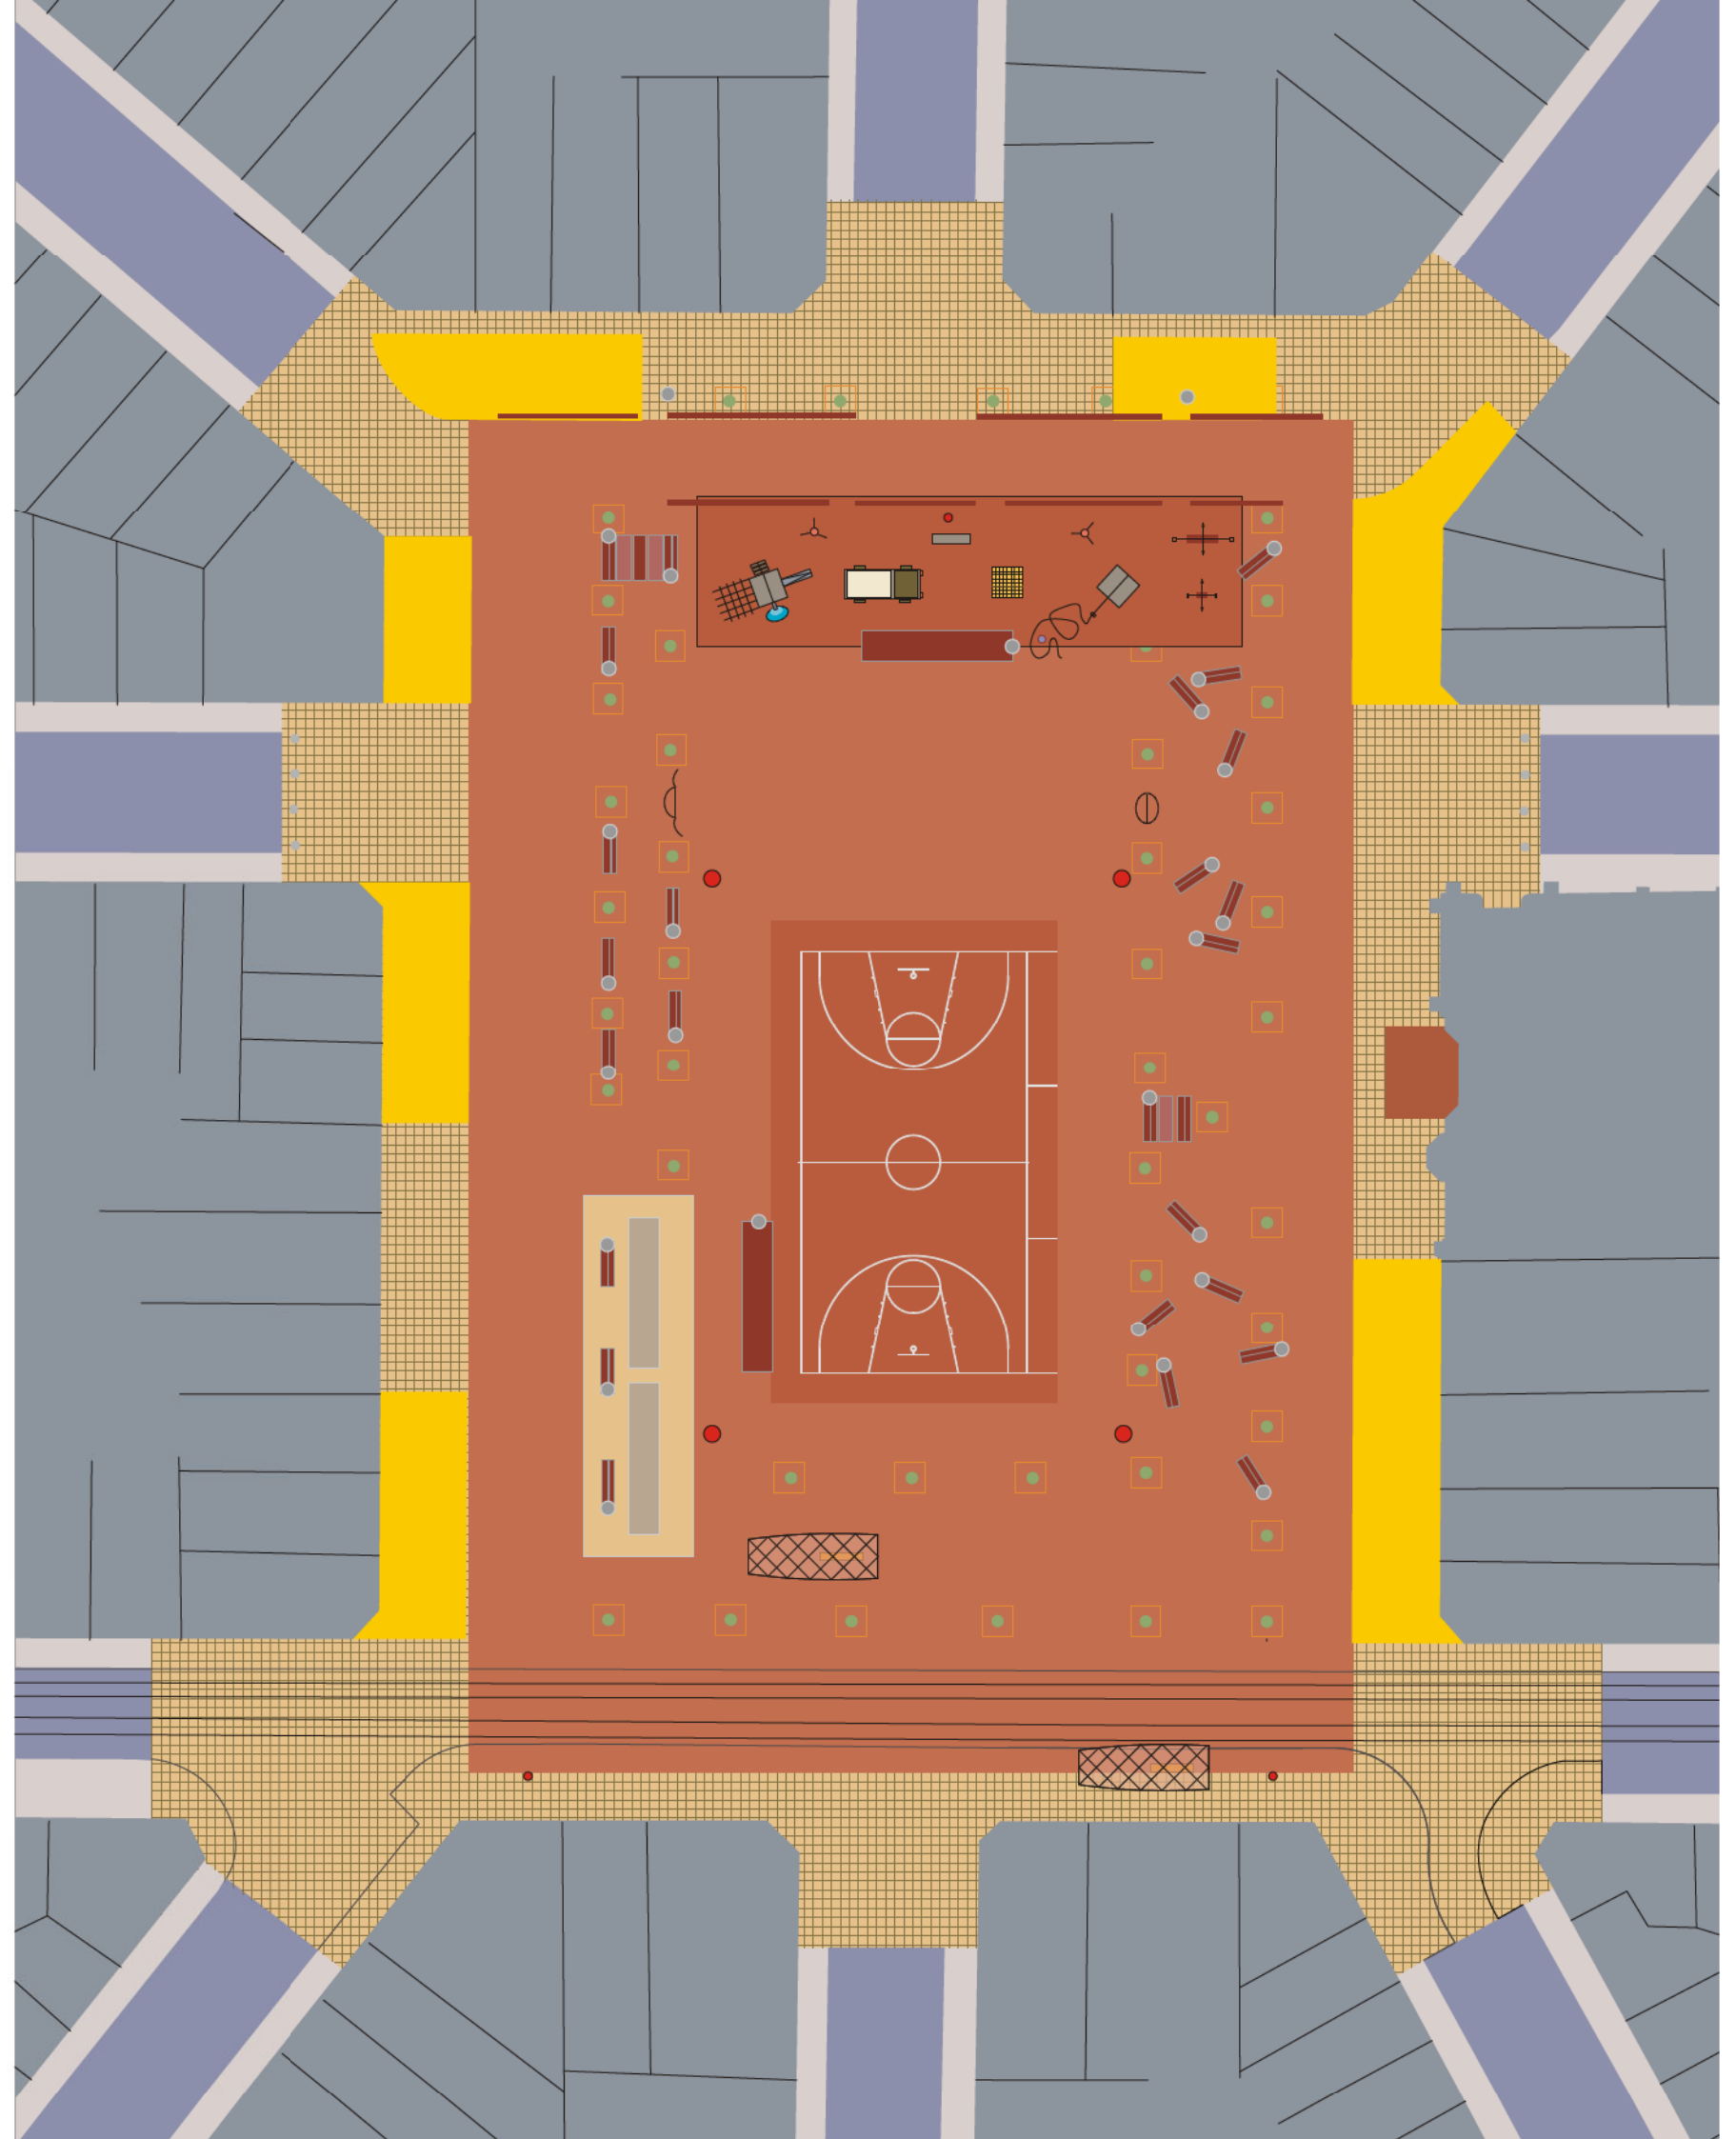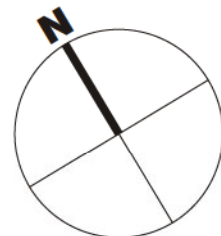


> **Legende**




Vaste terraszones





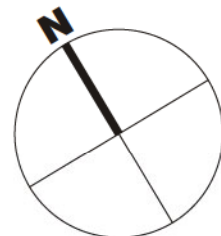

Potentiele uitbreiding terraszone


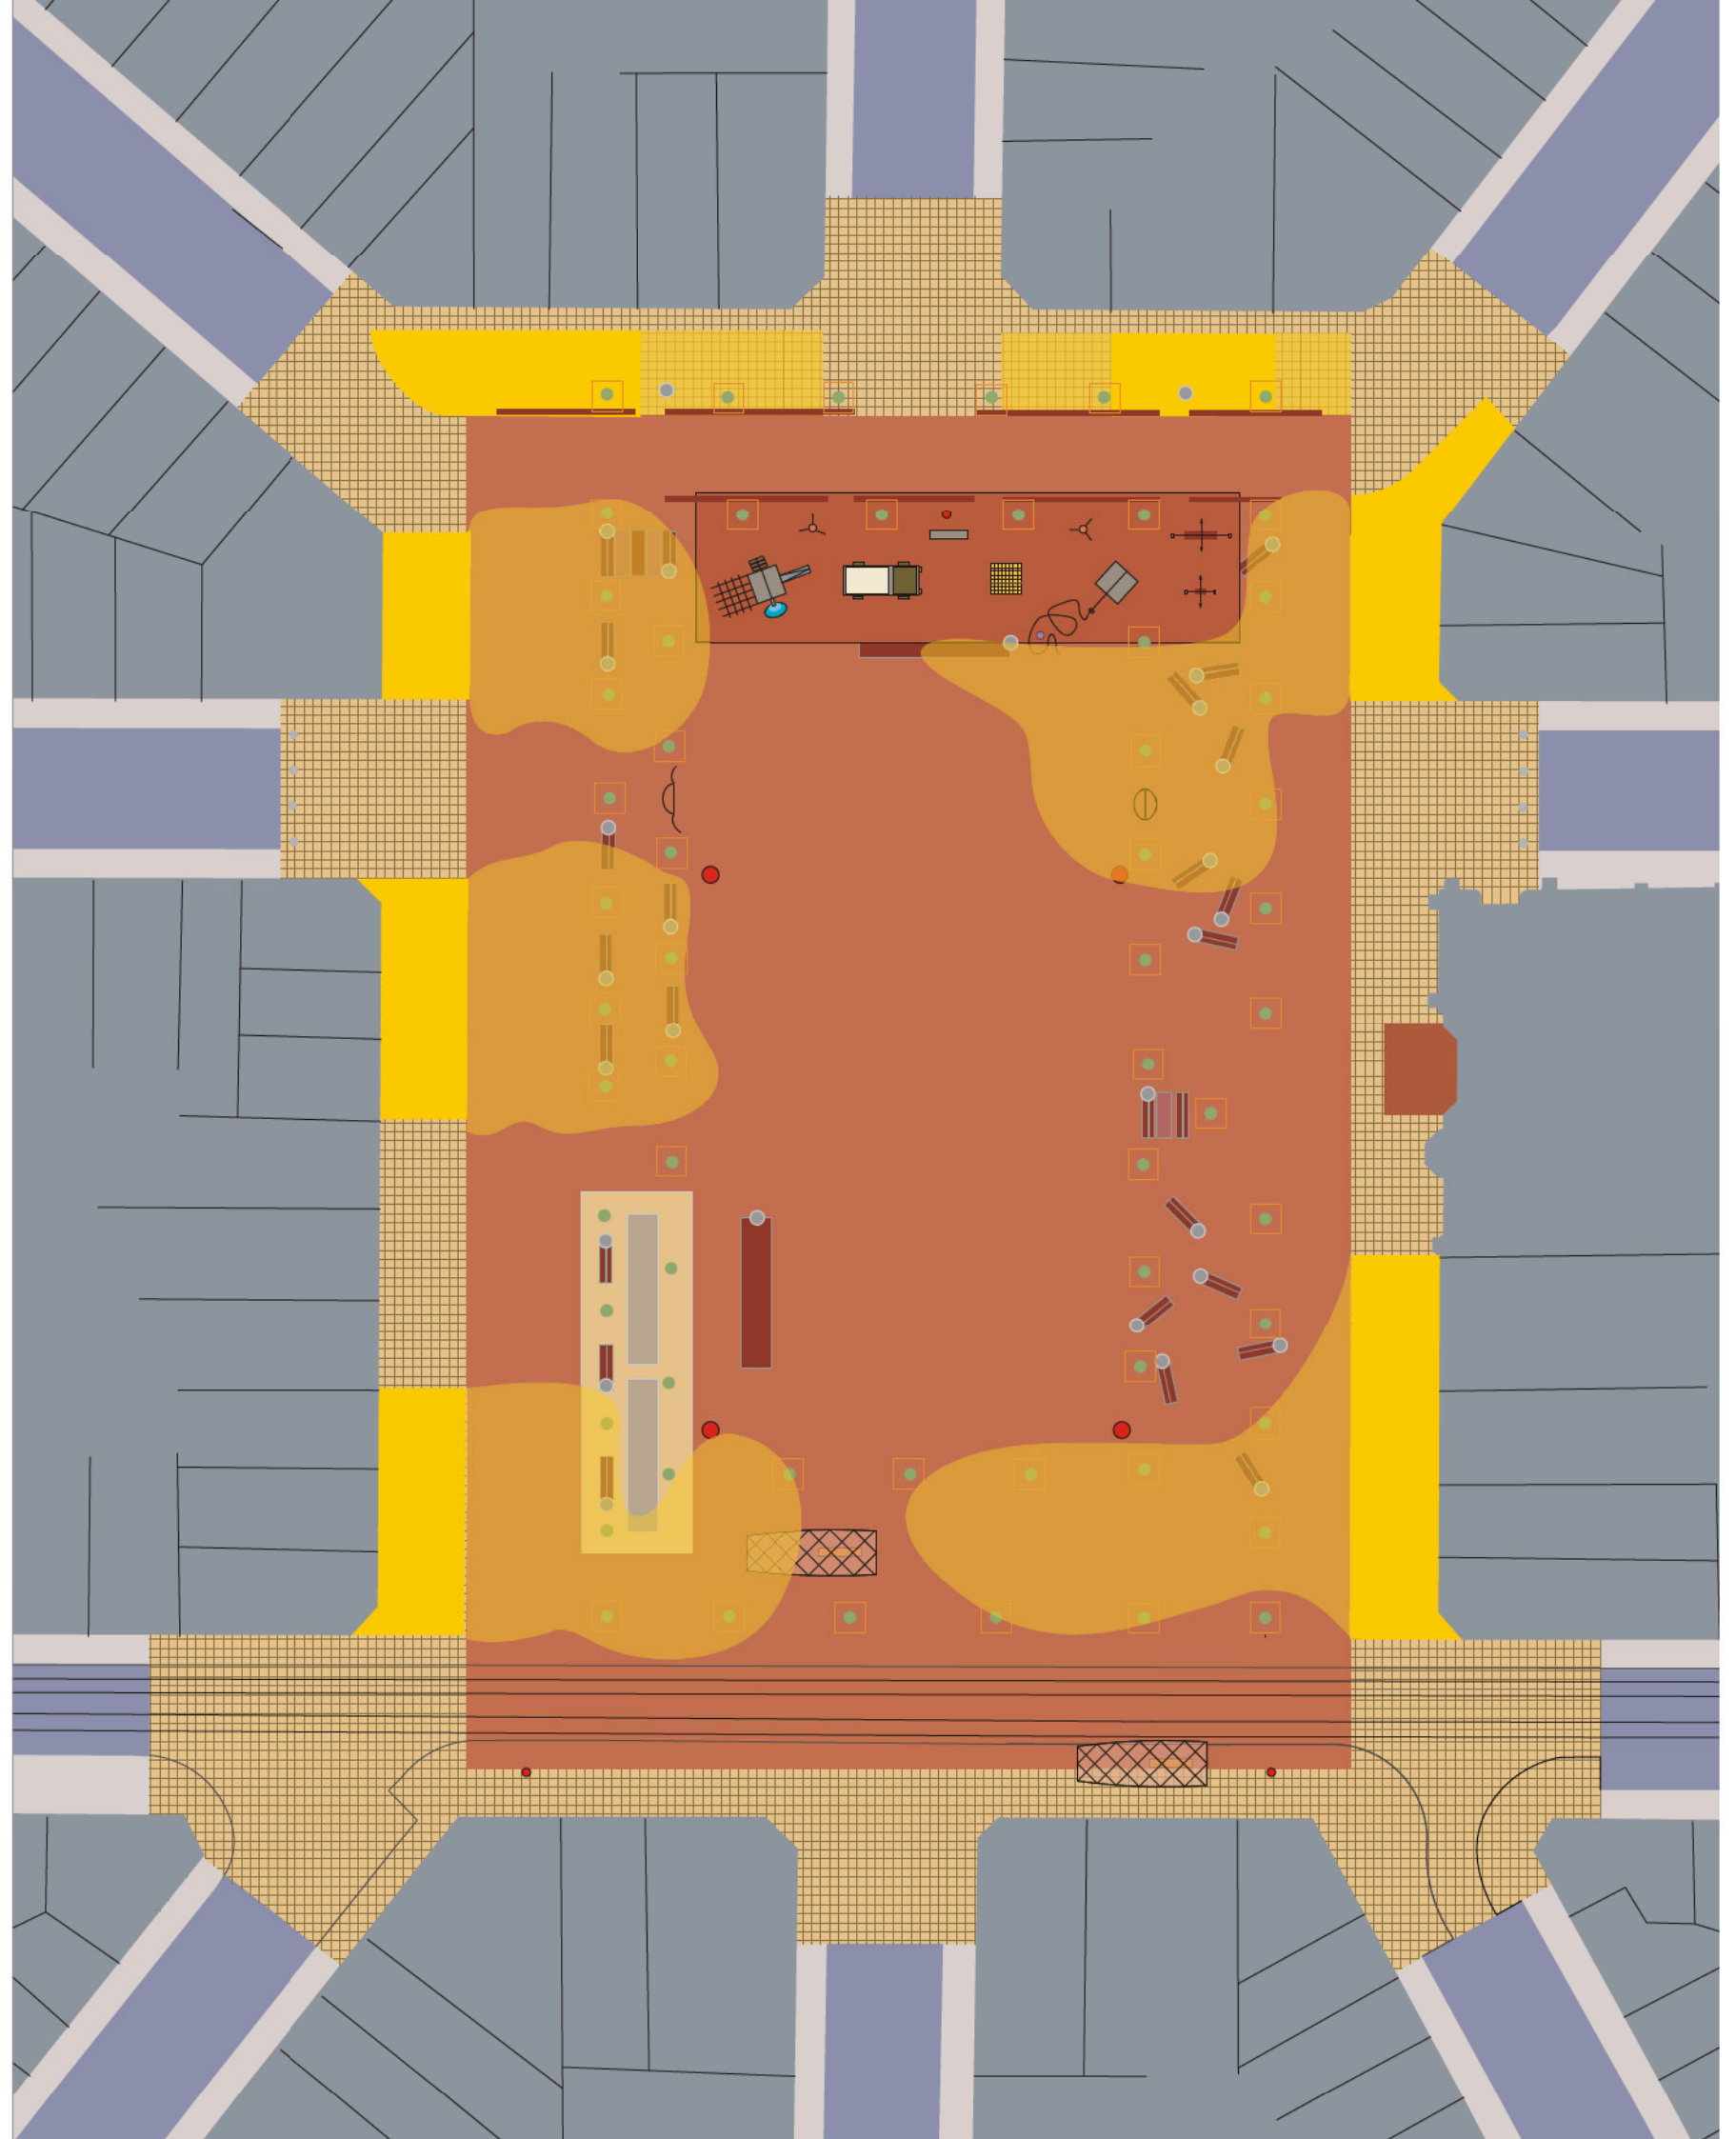


> **UITBREIDING TERRASSEN** 1/500



> **Legende**

-  Vaste terraszones
-  Potentiele uitbreiding terraszone
-  Leververkeer
-  Voorgestelde circulatierichting

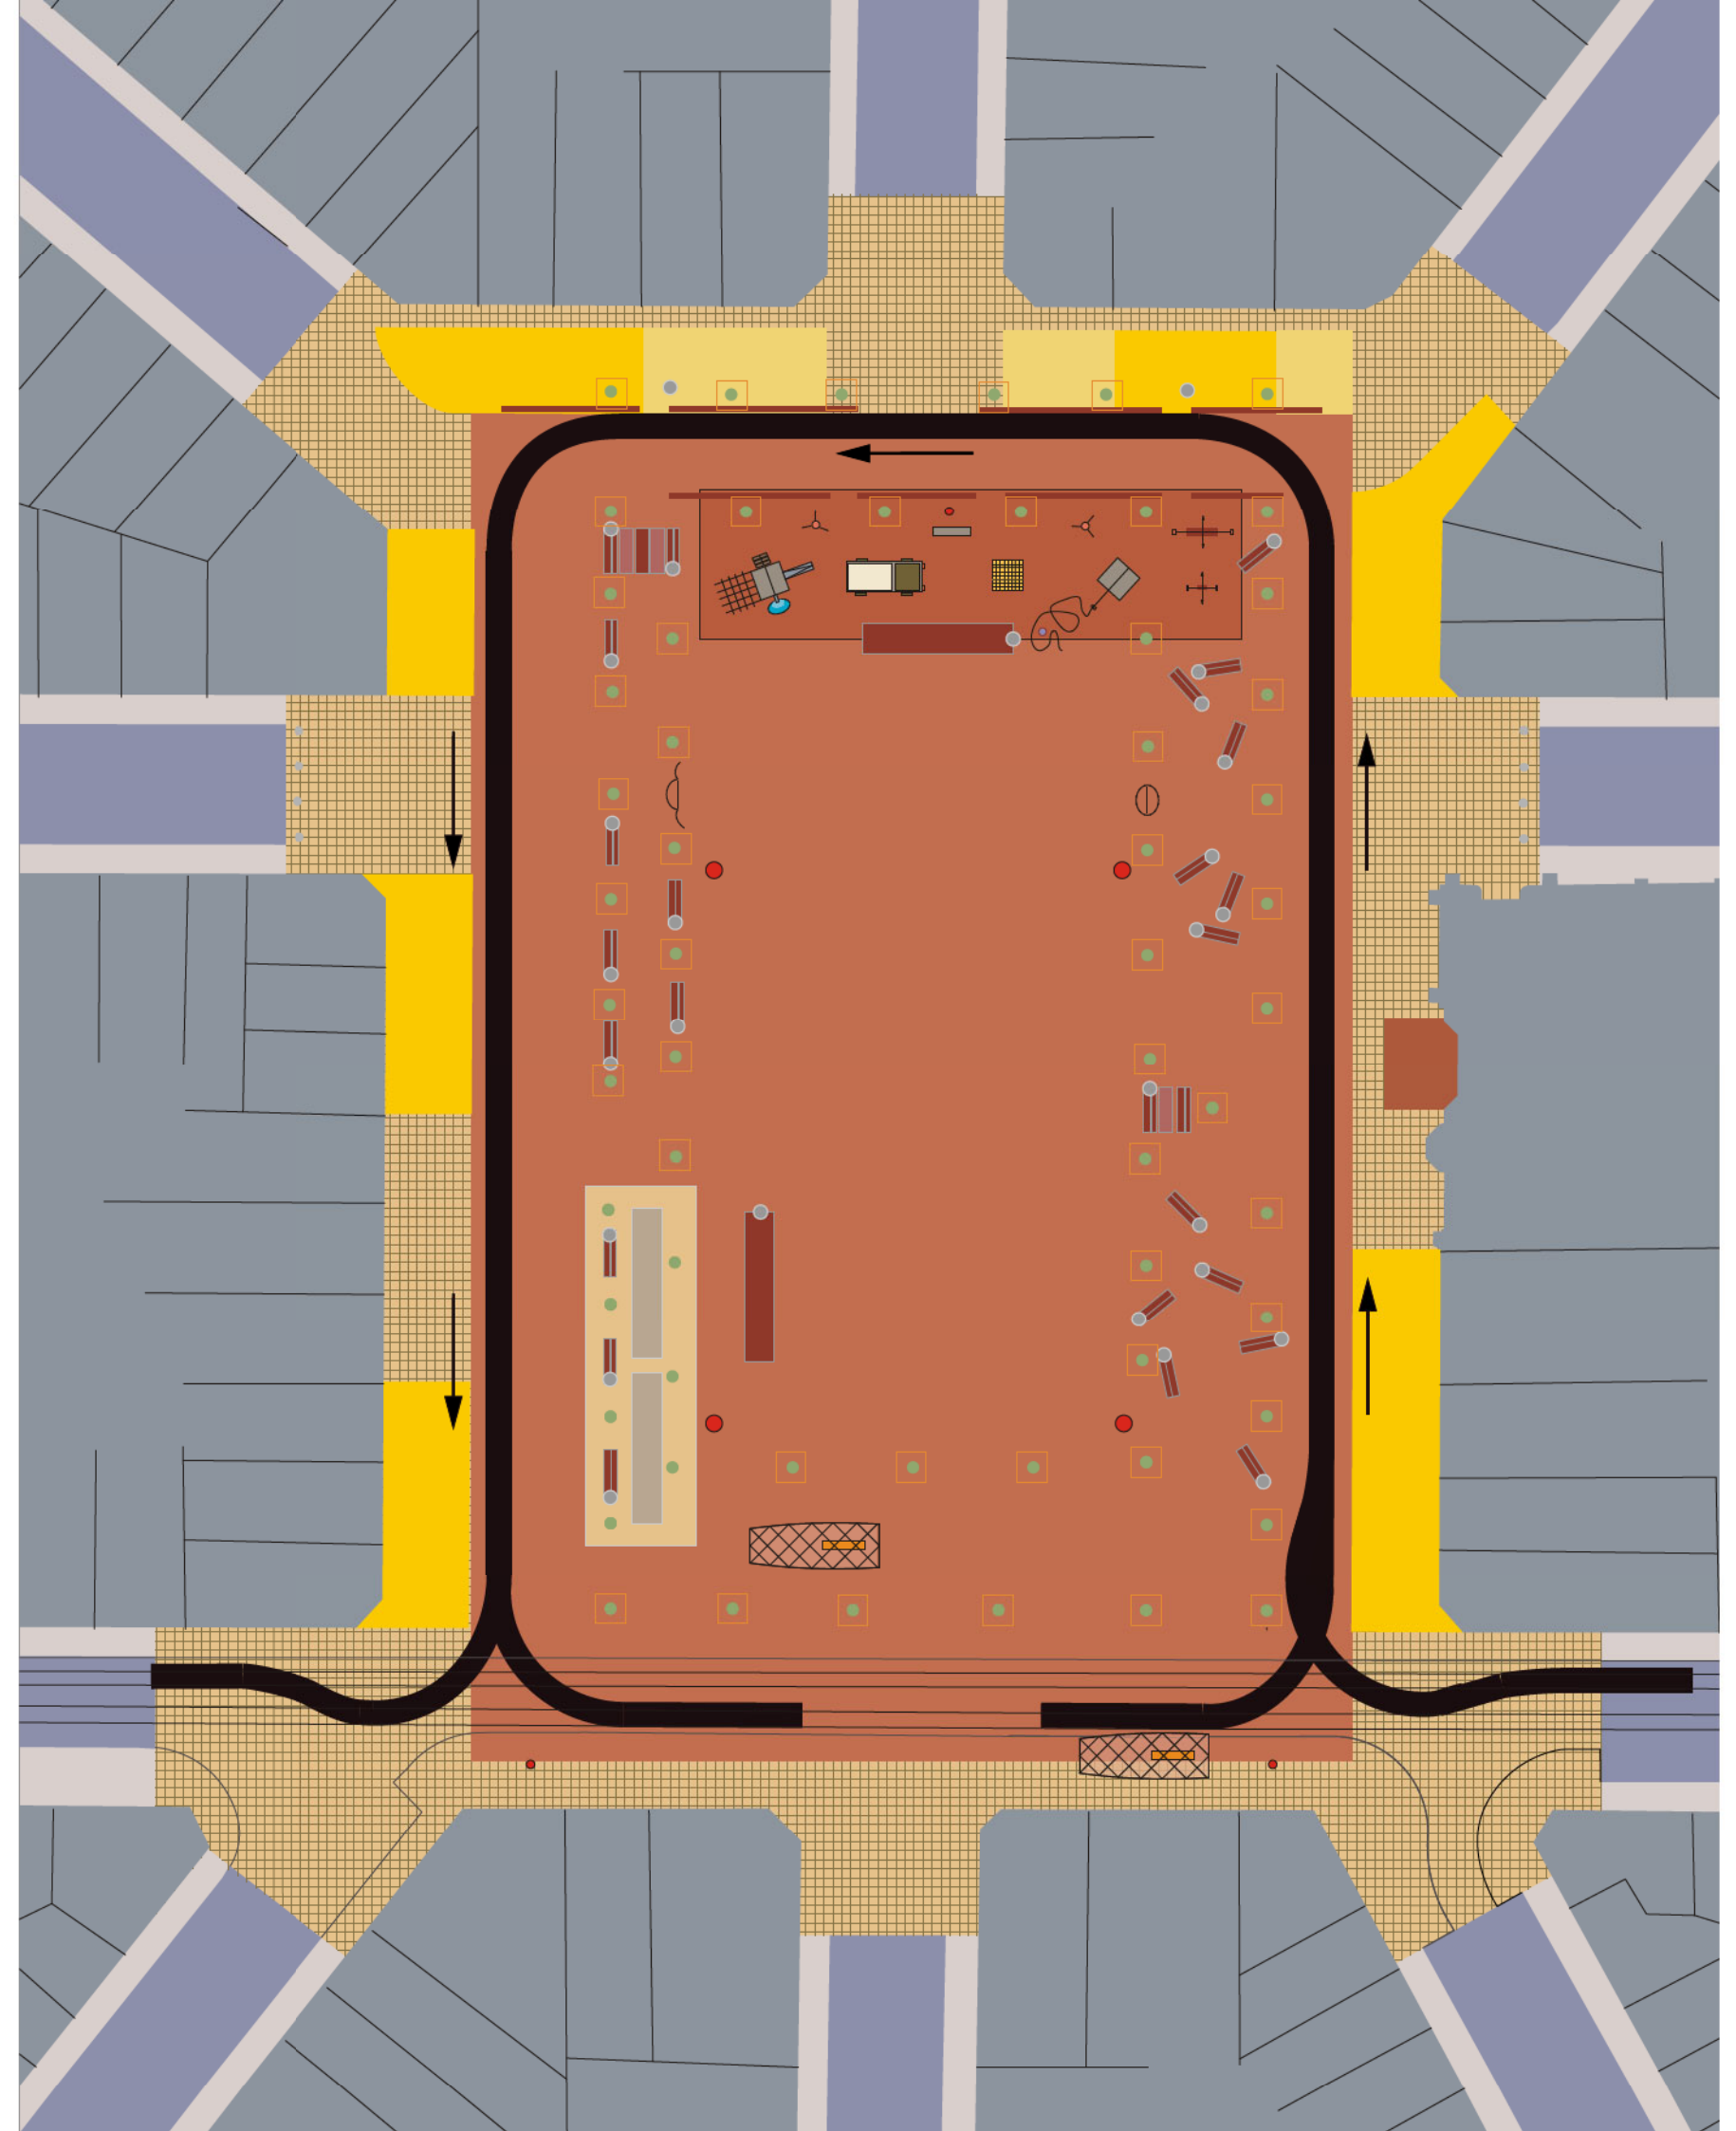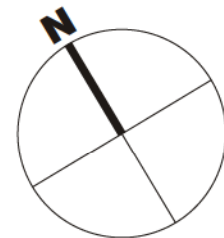

> **Legende**





Marktkramen



Leververkeer




Voorgestelde circulatierichting

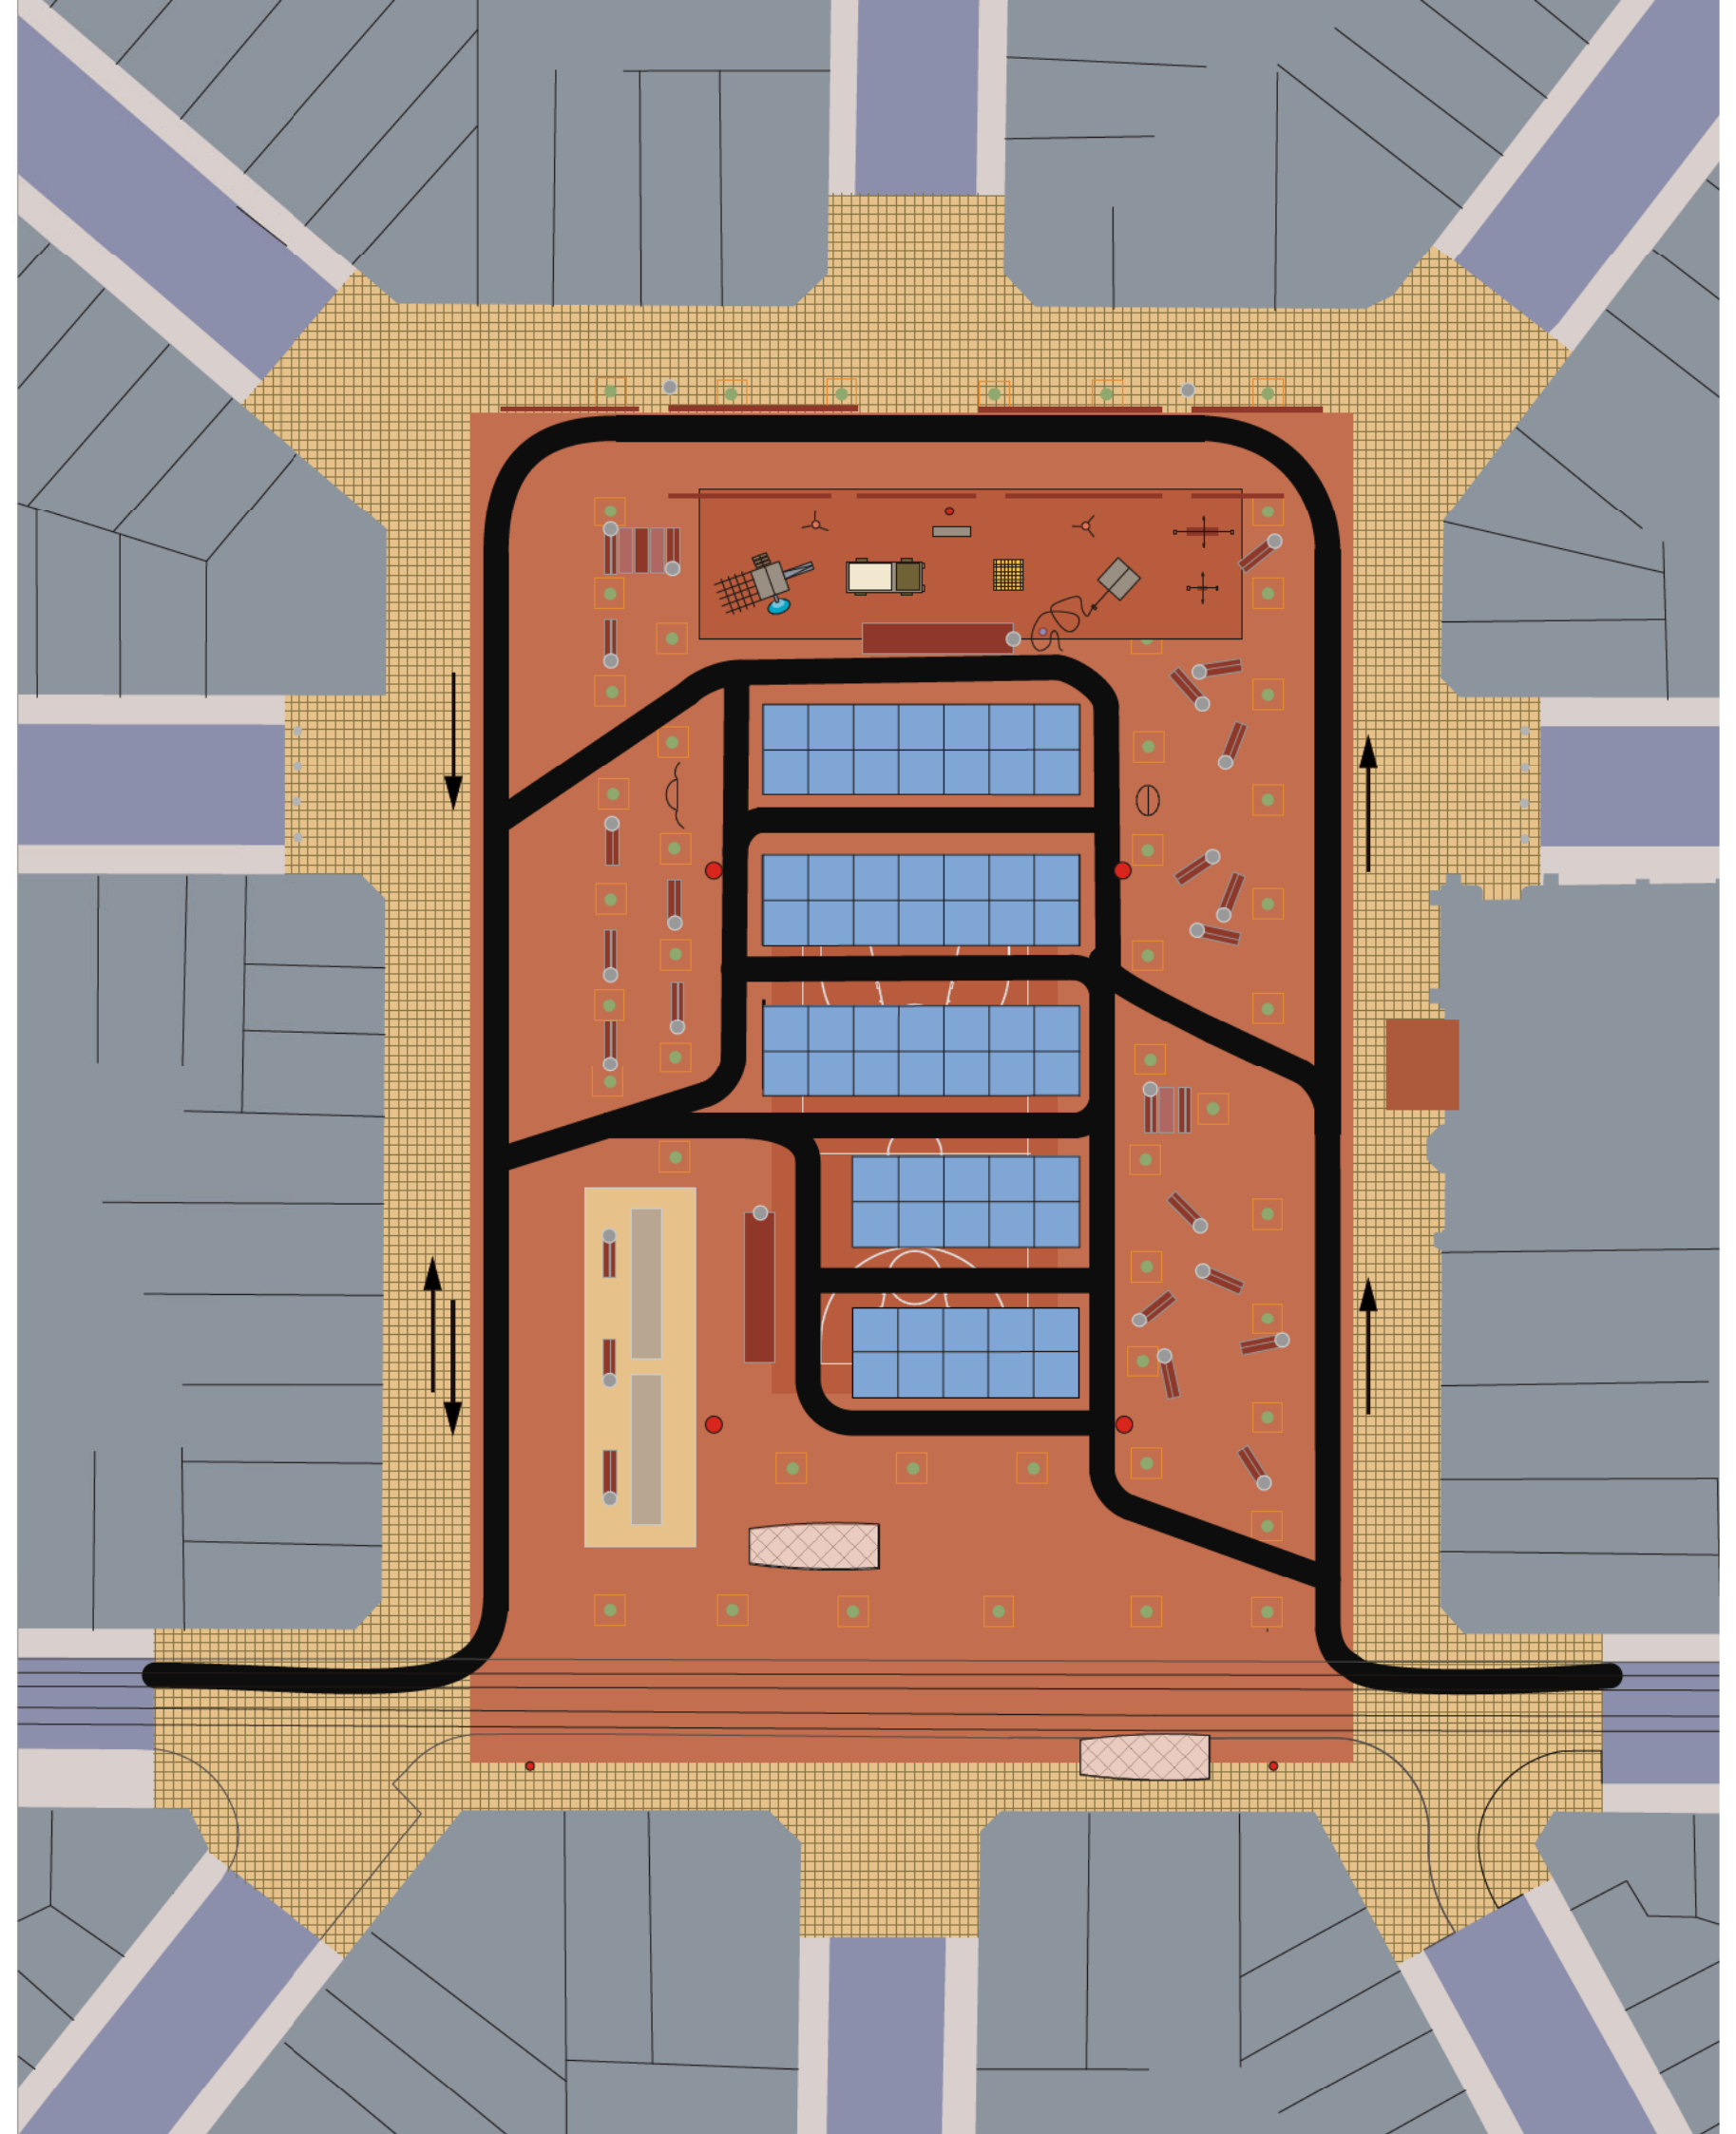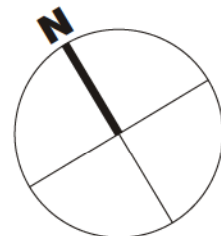


> **Legende**



- autoverkeer
- autoverkeer te gast op pleinruimte
- trambanen
- domein langzaam verkeer


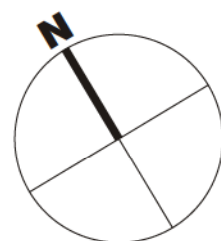


> **OVERZICHTSPLAN/VERKEER** 1/500

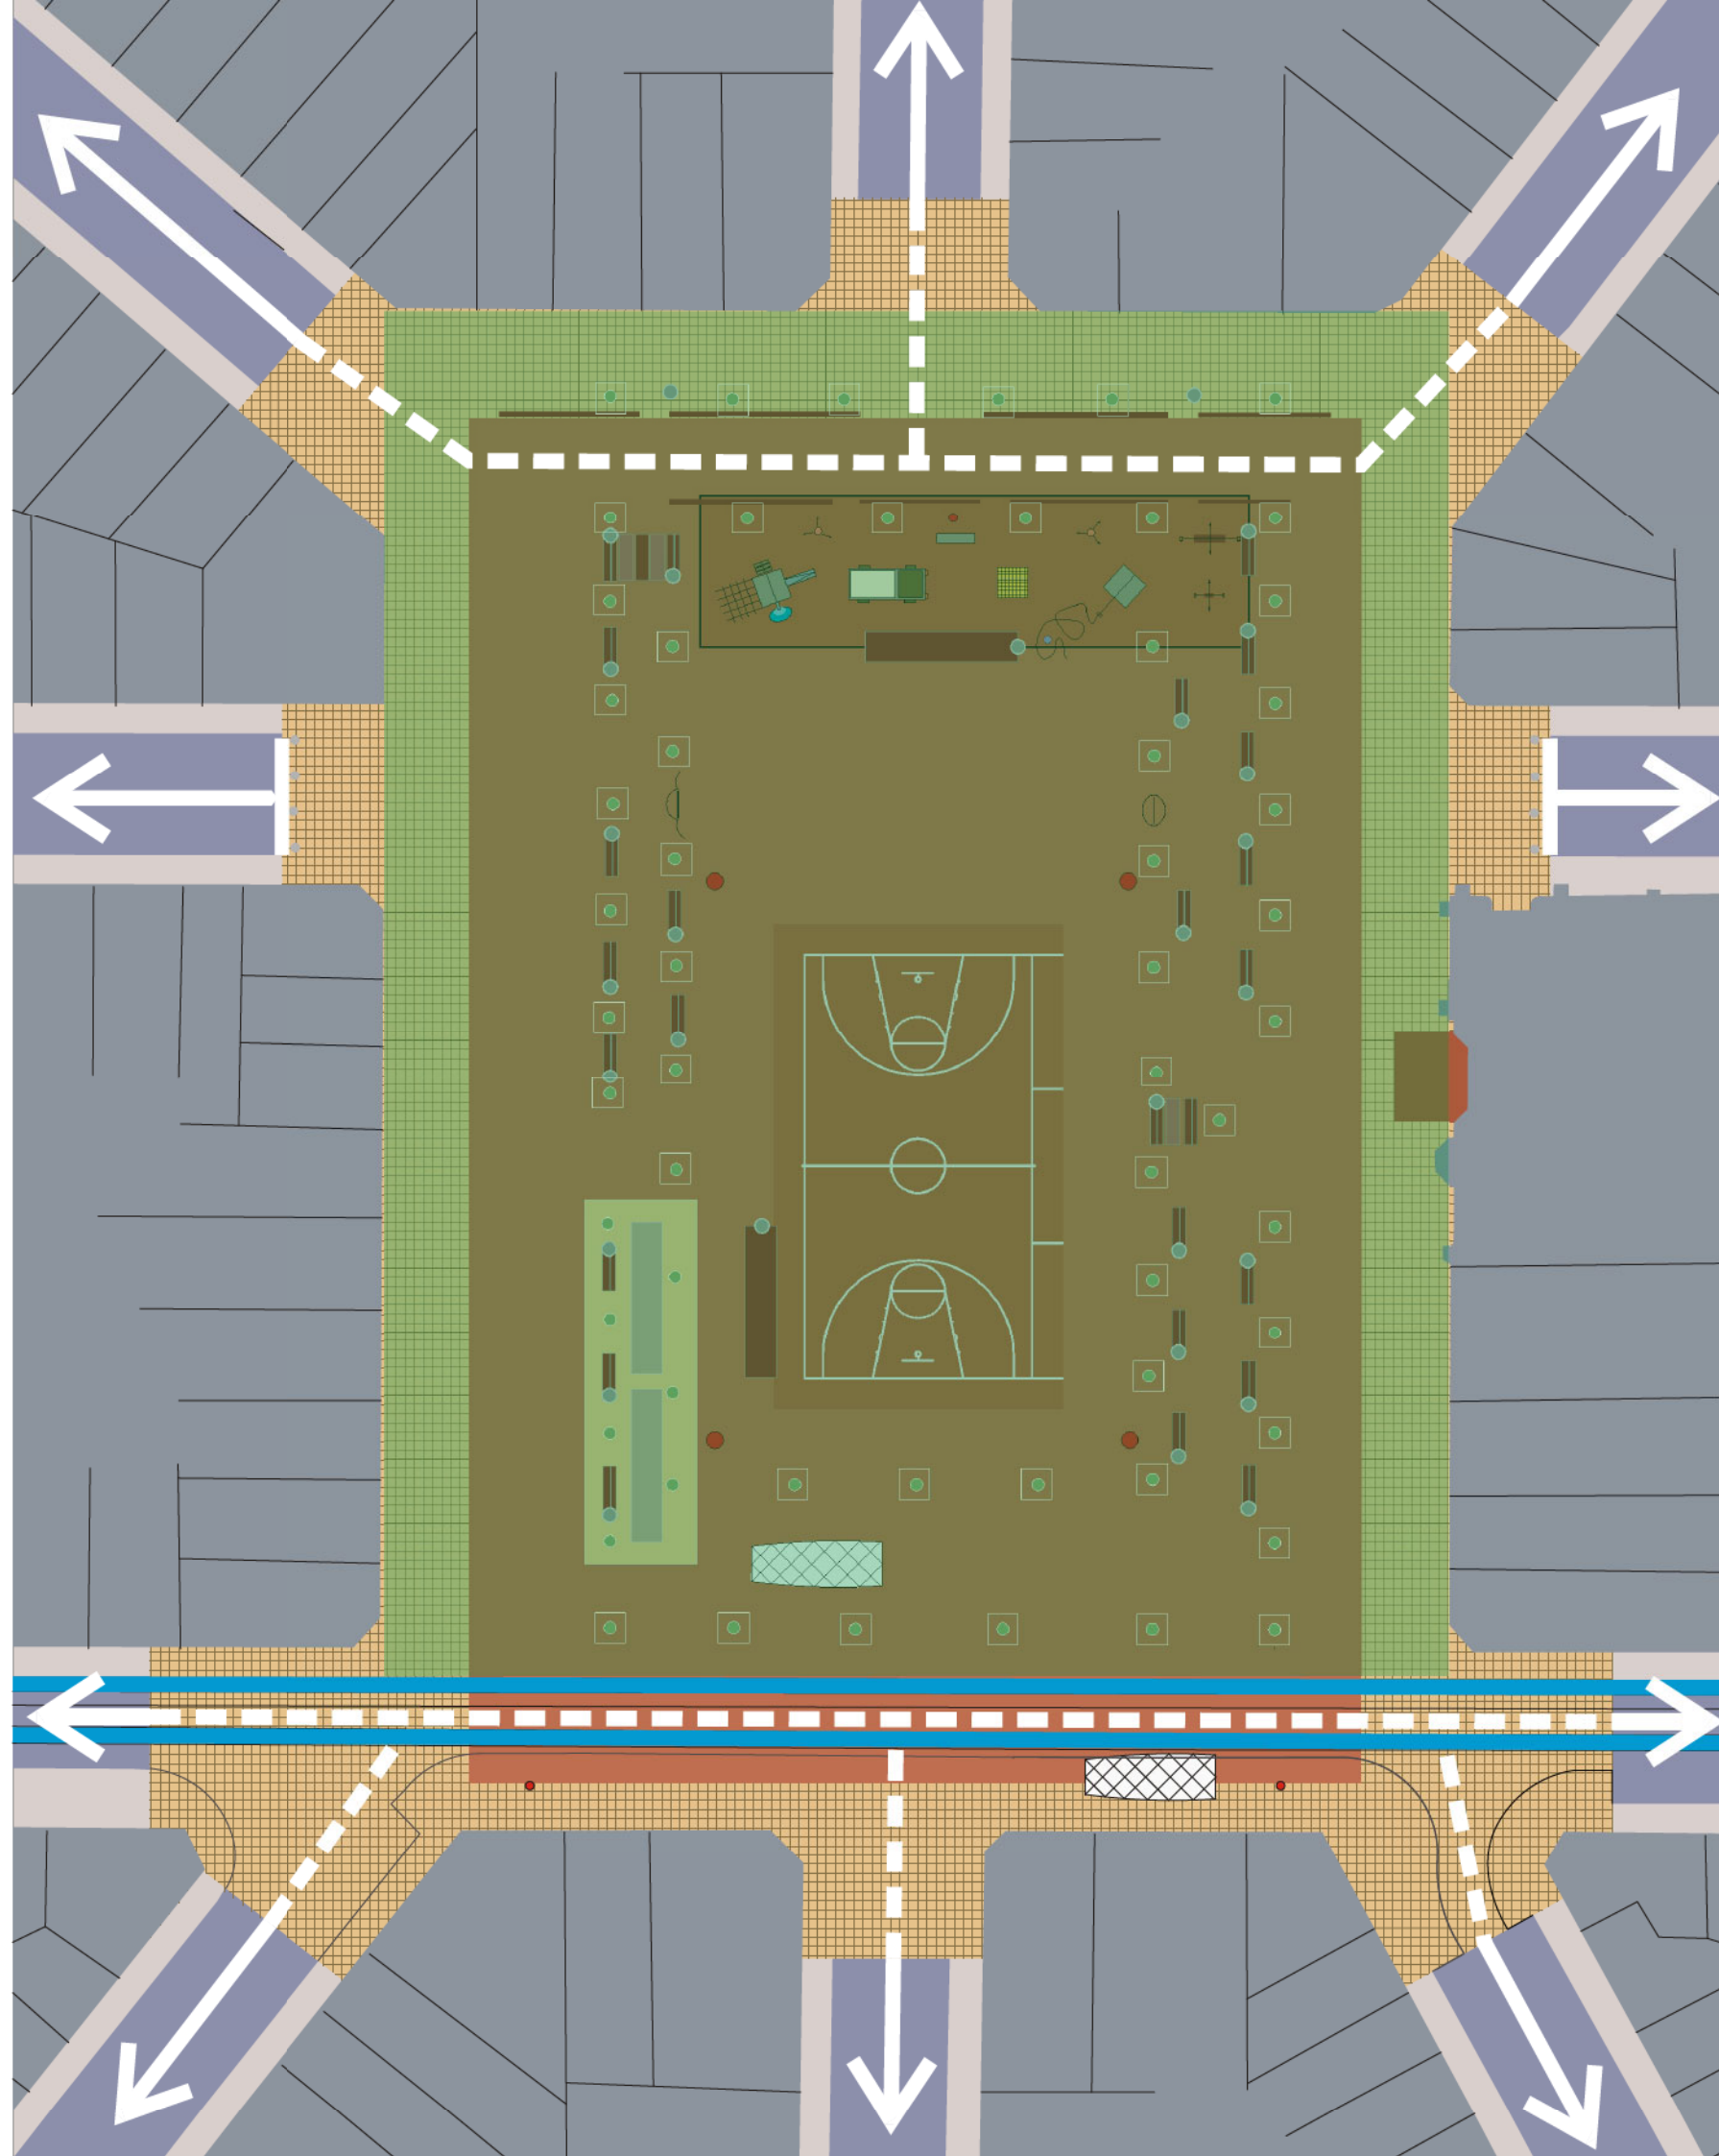





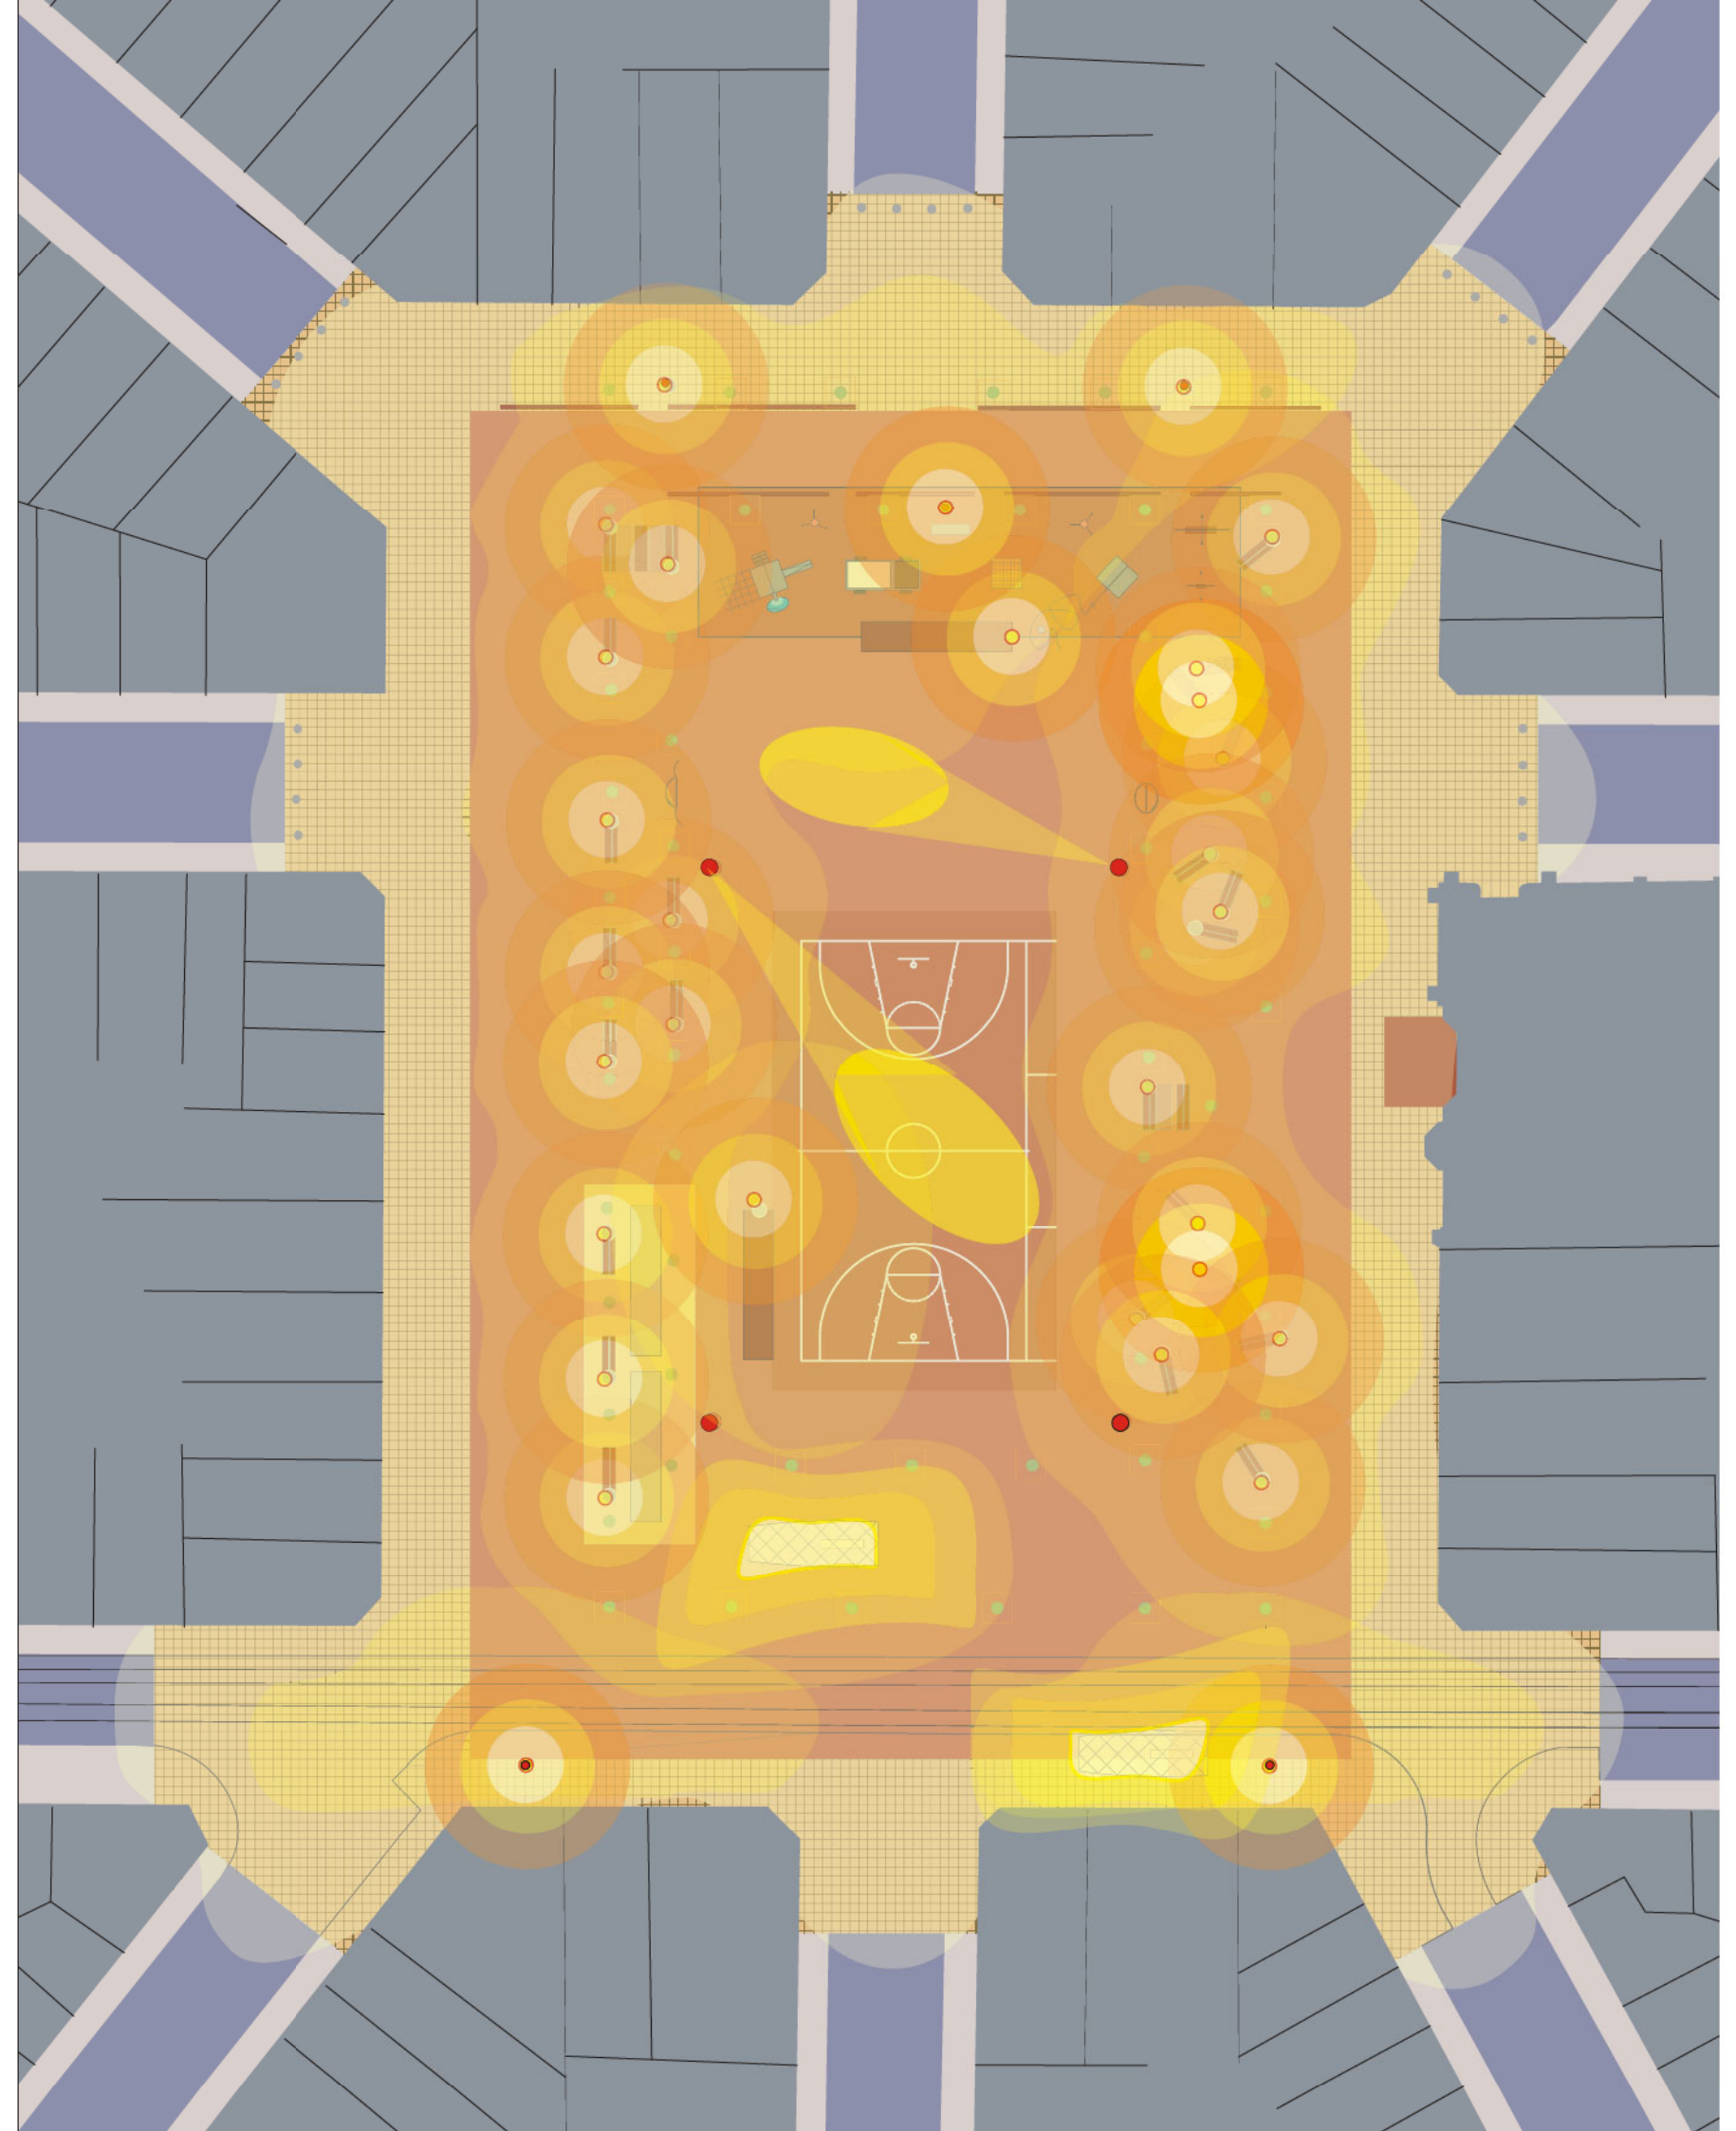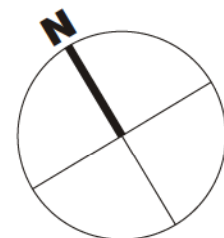


> **Legende**

- Schermerlicht
- Hogere lichtintensiteit
- Lagere lichtintensiteit
- Spotlicht
- Hogere lichtintensiteits
- Lagere lichtintensiteit





> **Legende**

-  Schemerlicht
-  Hogere lichtintensiteit
-  Lagere lichtintensiteit
-  Spotlicht
-  Hogere lichtintensiteits
-  Lagere lichtintensiteit

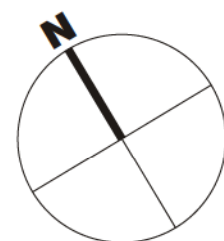

> **VERLICHTING BASKETERREIN** 1/500

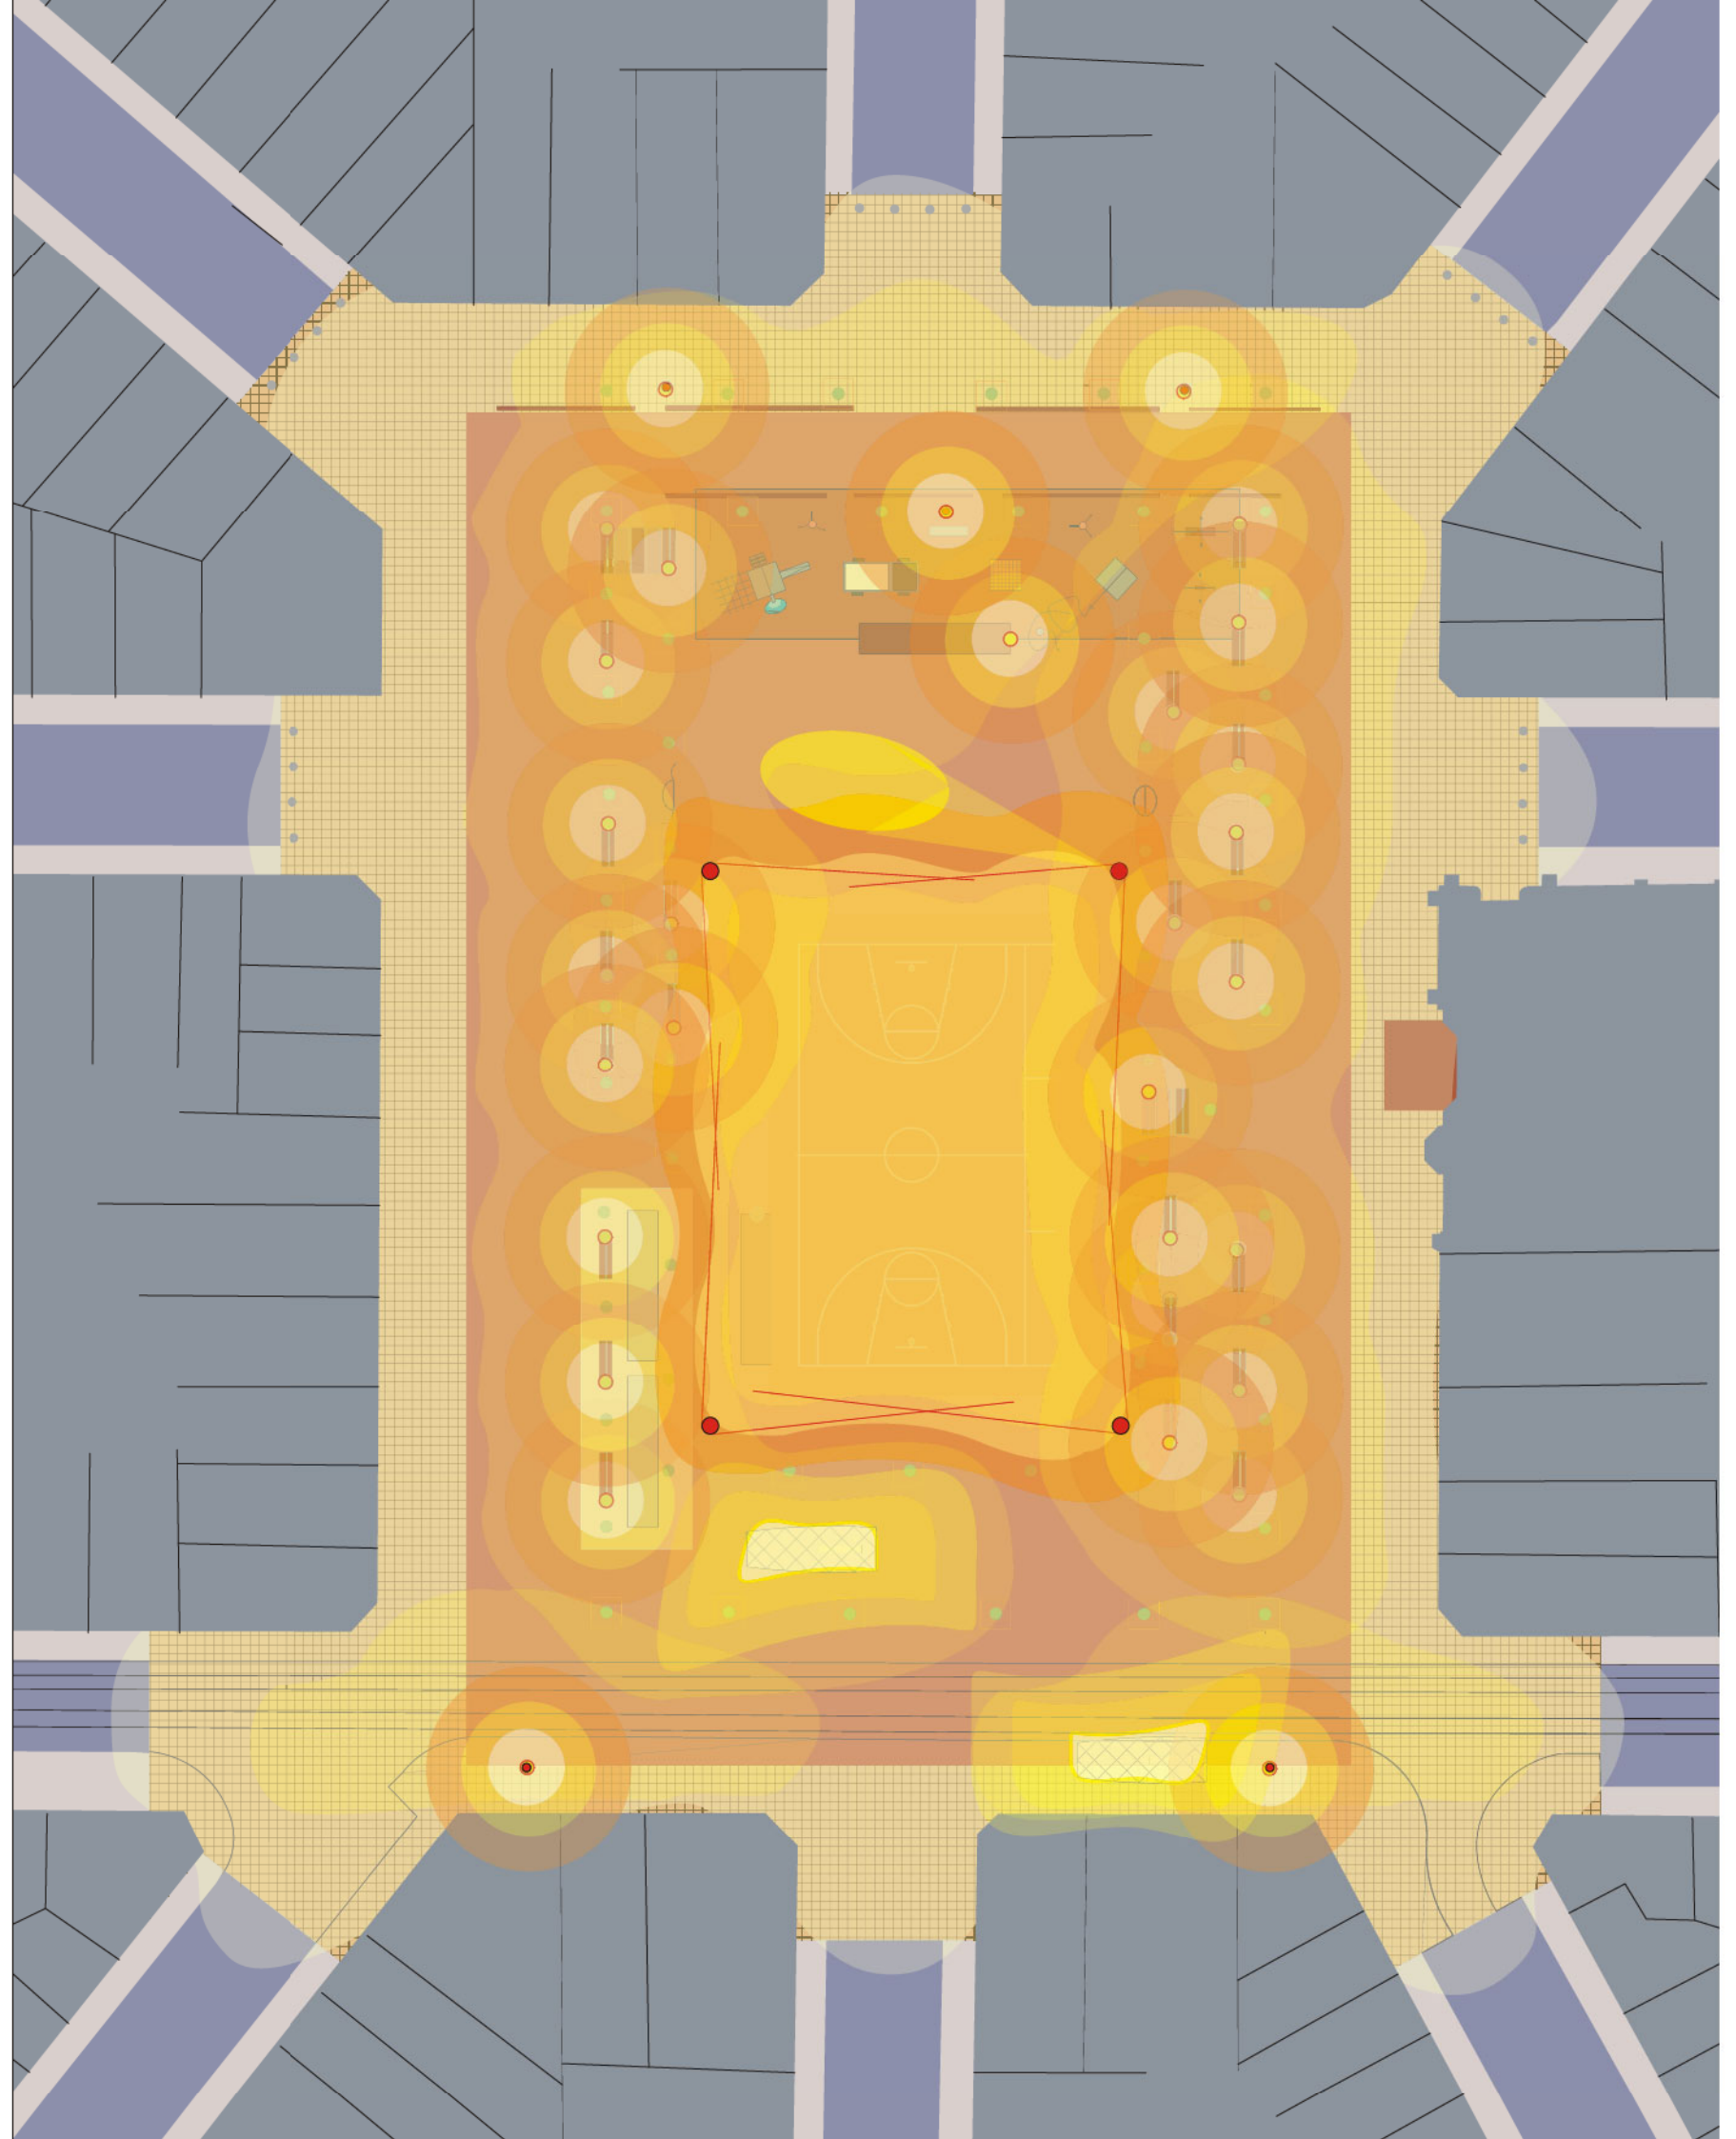

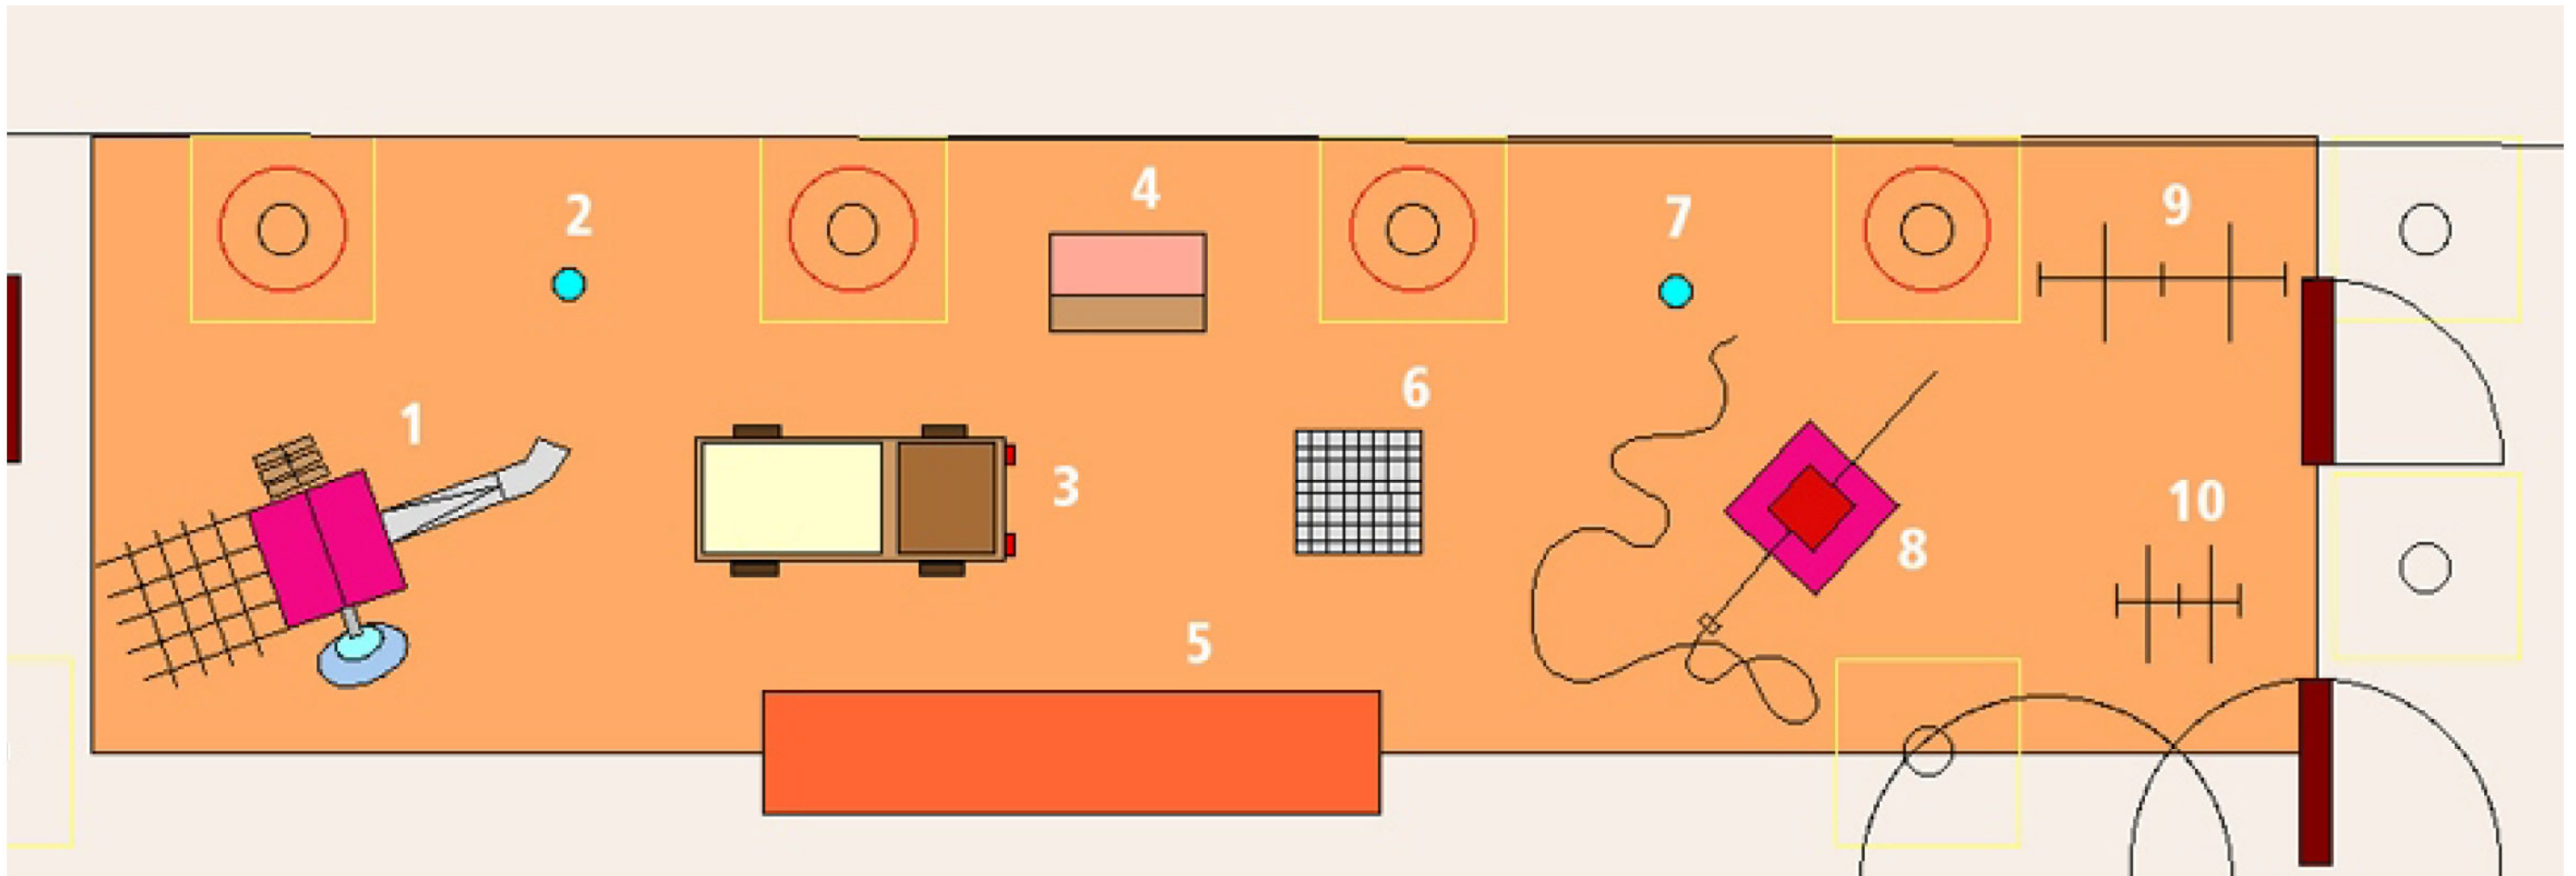


- > 1 : nestkast
- > 2 : horse
- > 3 : zandcamion
- > 4 : de wijkwinkel
- > 5 : lovetrain
- > 6 : trampoline
- > 7 : de kip
- > 8 : wakkelhuis
- > 9 : de familieschommel
- > 10 : kinderschommel

> SPEELTOESTELLEN




nestkast voor
reuzevogels
© Legrand 17.02.05
②

> 1 : NESTKAST

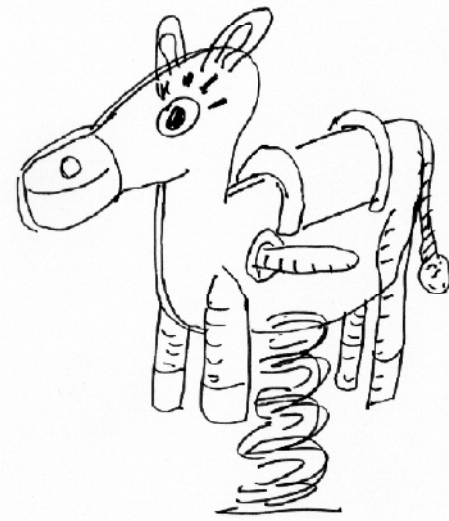

Horse
18.02.05
© Legrand

> 2 : HORSE

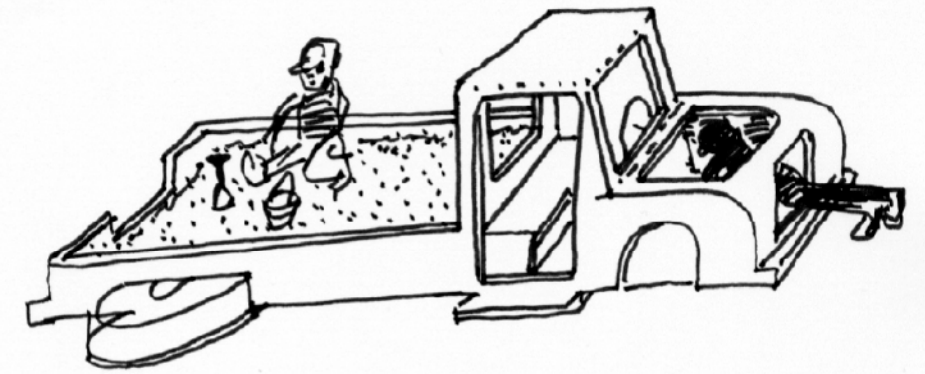


zandcamion
© 18.02.05 Legrand

> 3 : ZANDCAMION



wijkwinkel
© 18.02.2005 Legrand



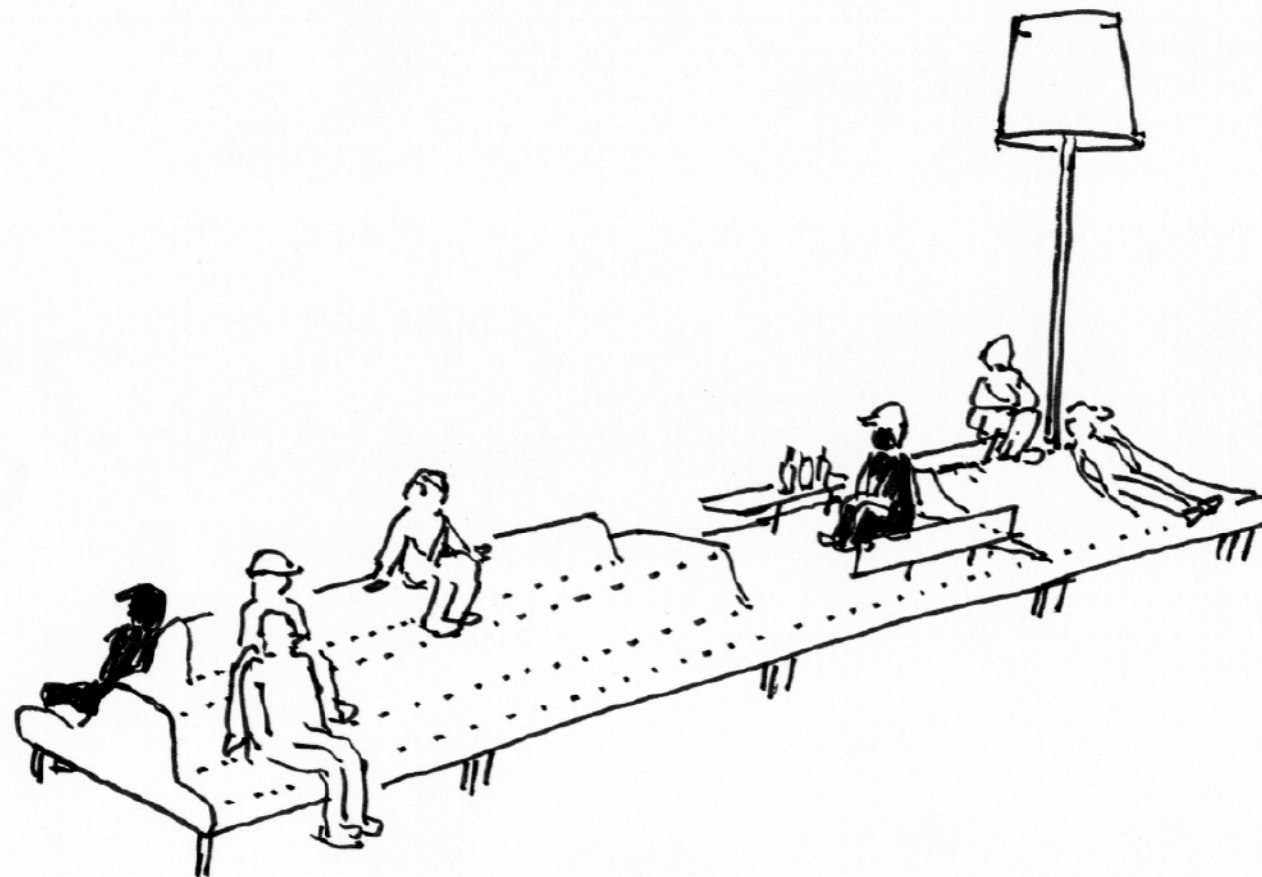



> 4 : DE WIJKWINKEL





© Lovetrain 18.02.05 Legrand


> 5 : LOVETRAIN

> **Legende**

-  Schermerlicht
-  Hogere lichtintensiteit
-  Lagere lichtintensiteit
-  Spotlicht
-  Hogere lichtintensiteits
-  Lagere lichtintensiteit

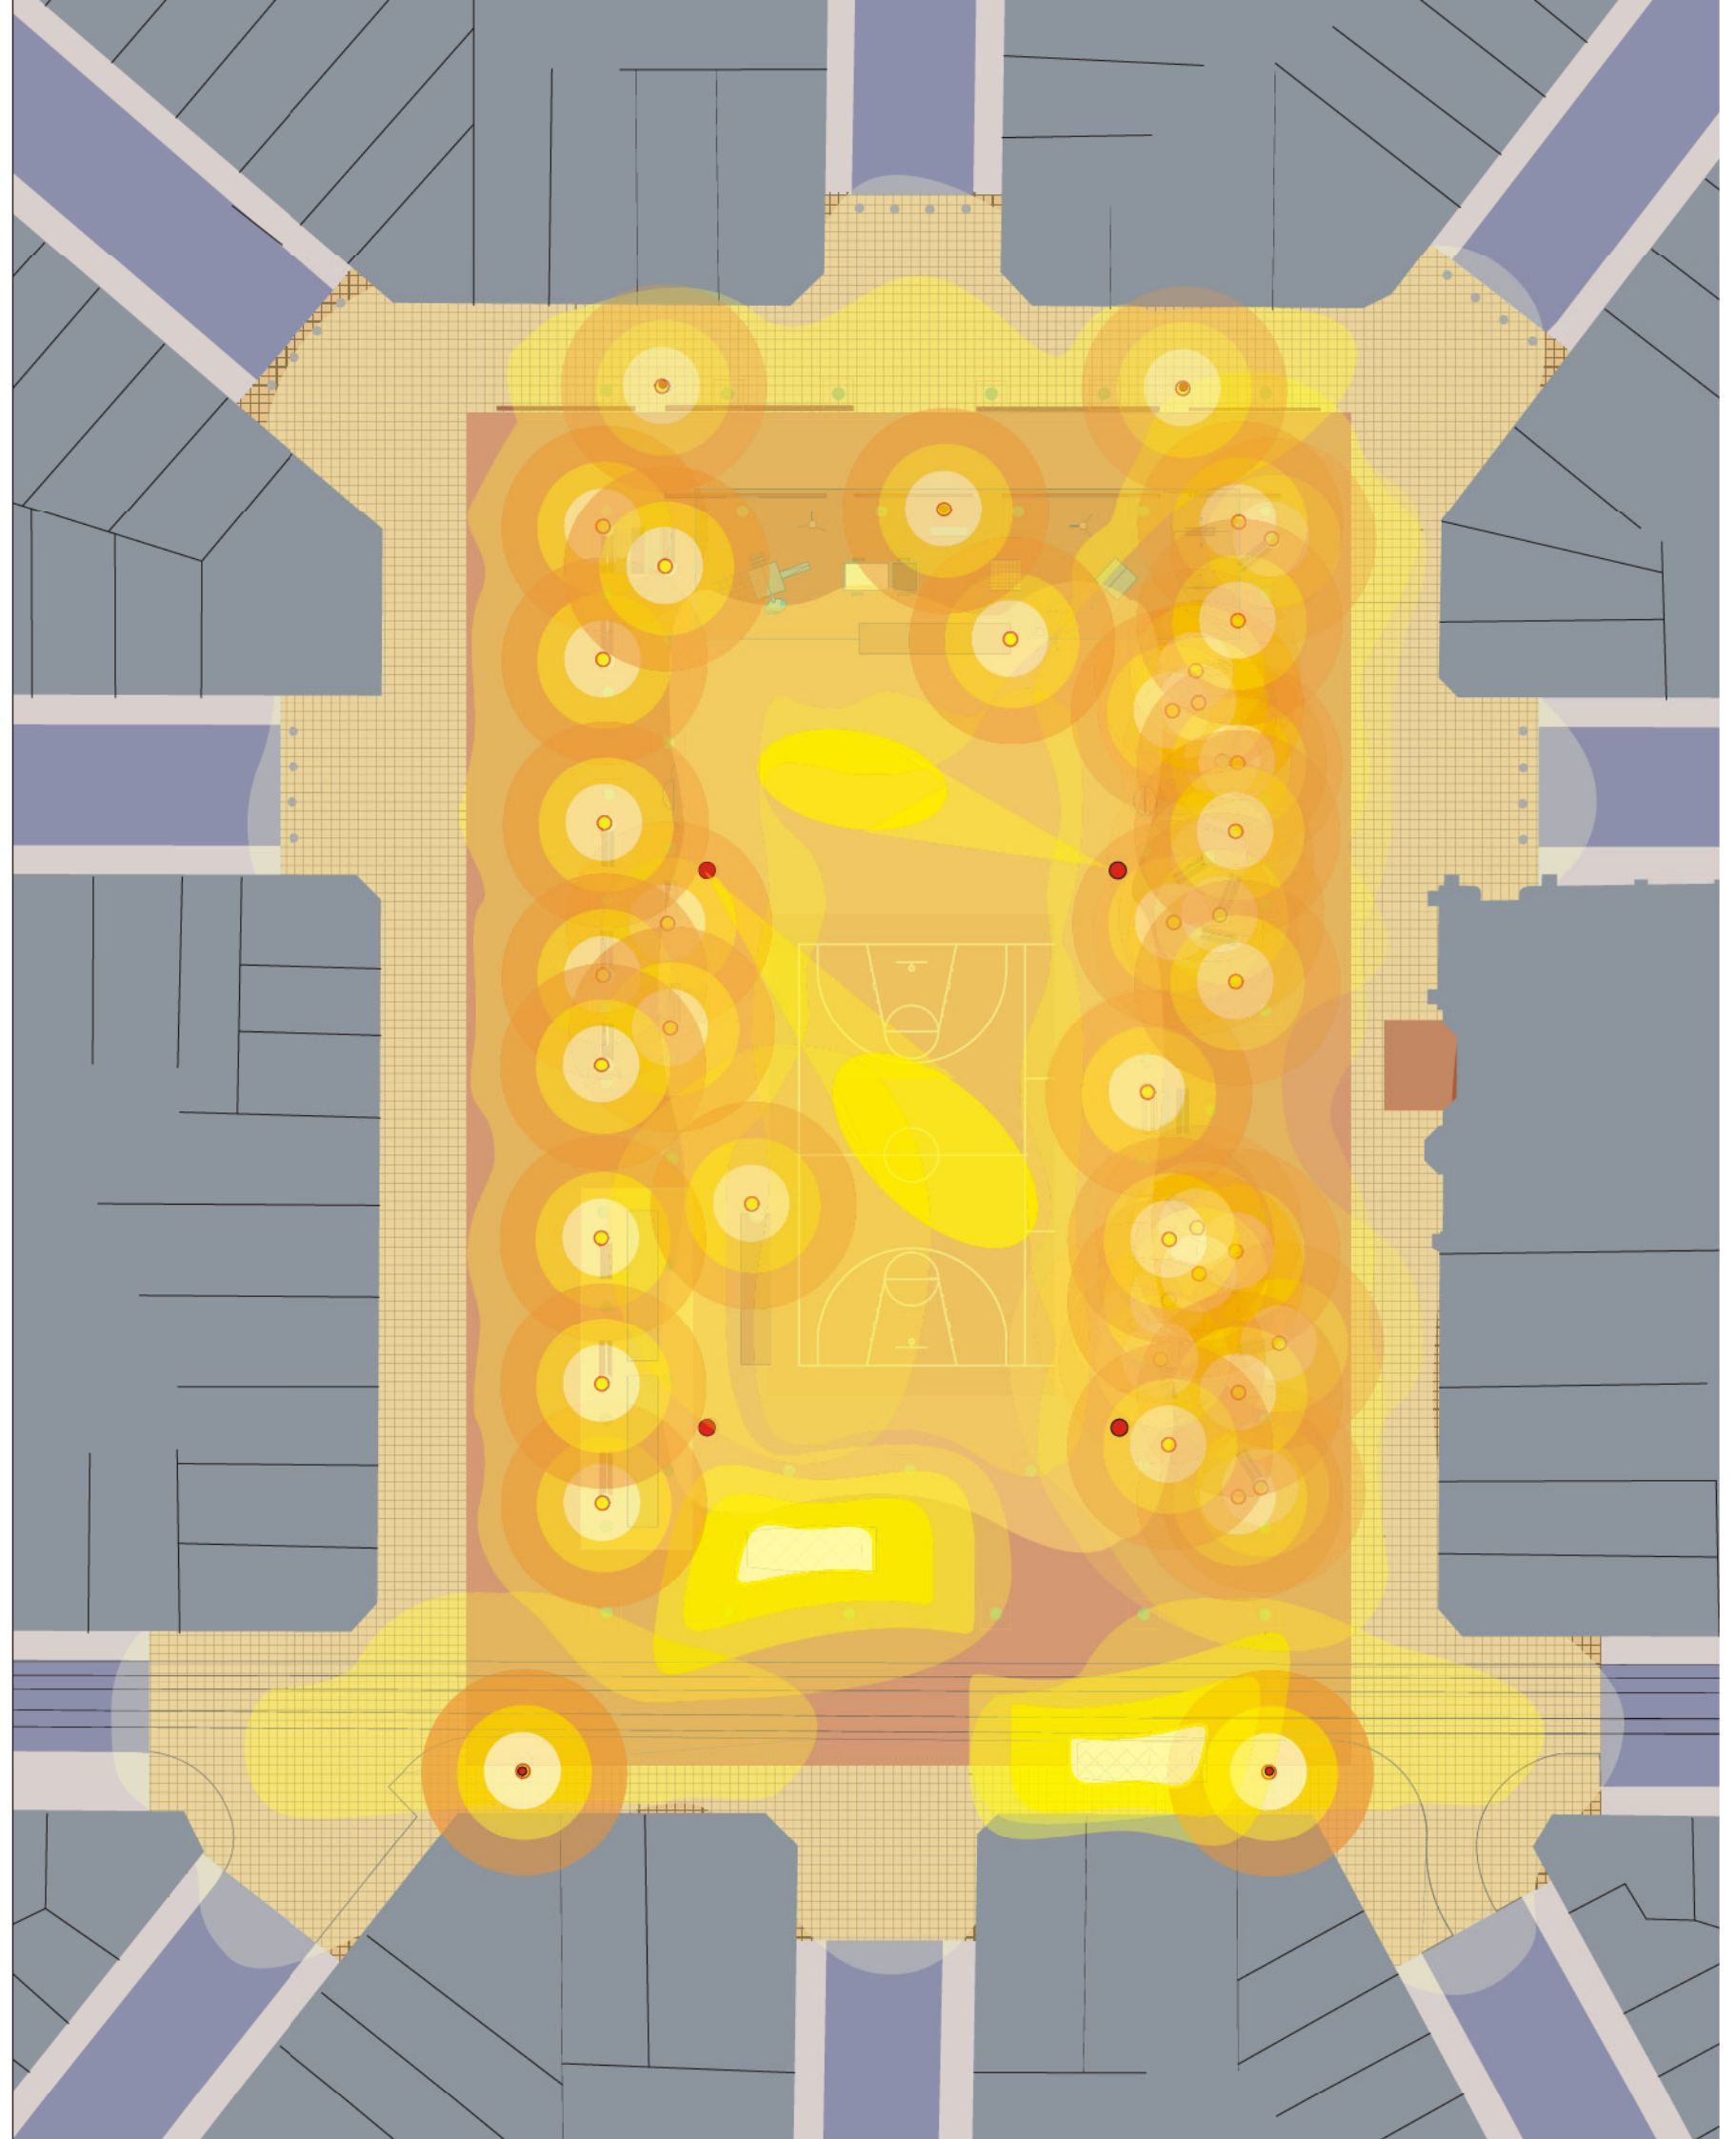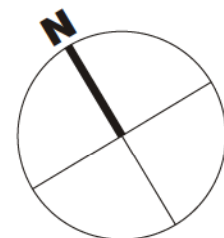




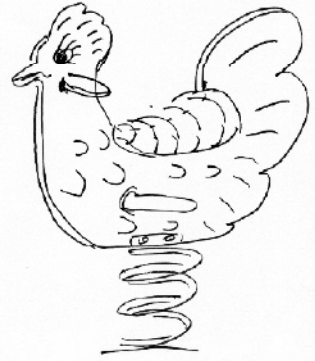

de kip
© 18.02.05 Legrand

> 7 : DE KIP

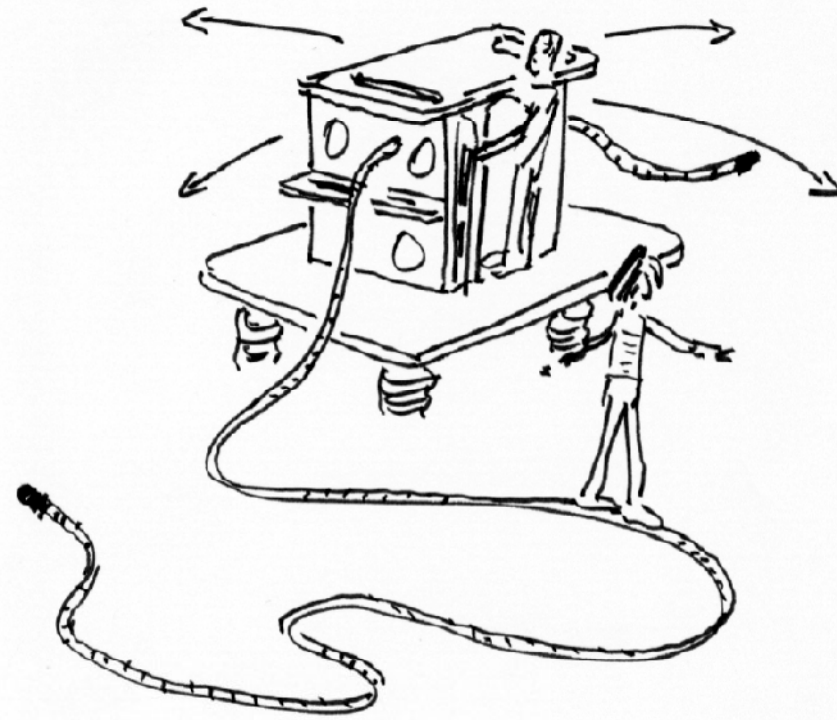


wakkelhuis
© 18.02.05 Legrand

> 8 : WAKKELHUIS




> 9 : DE FAMILIESCHOMMEL

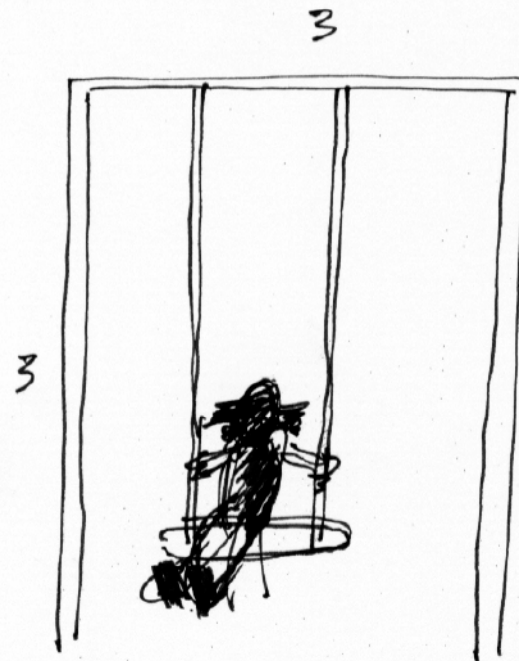

Kinderschommel
© 18.02.05

> 10 : KINDERSCHOMMEL


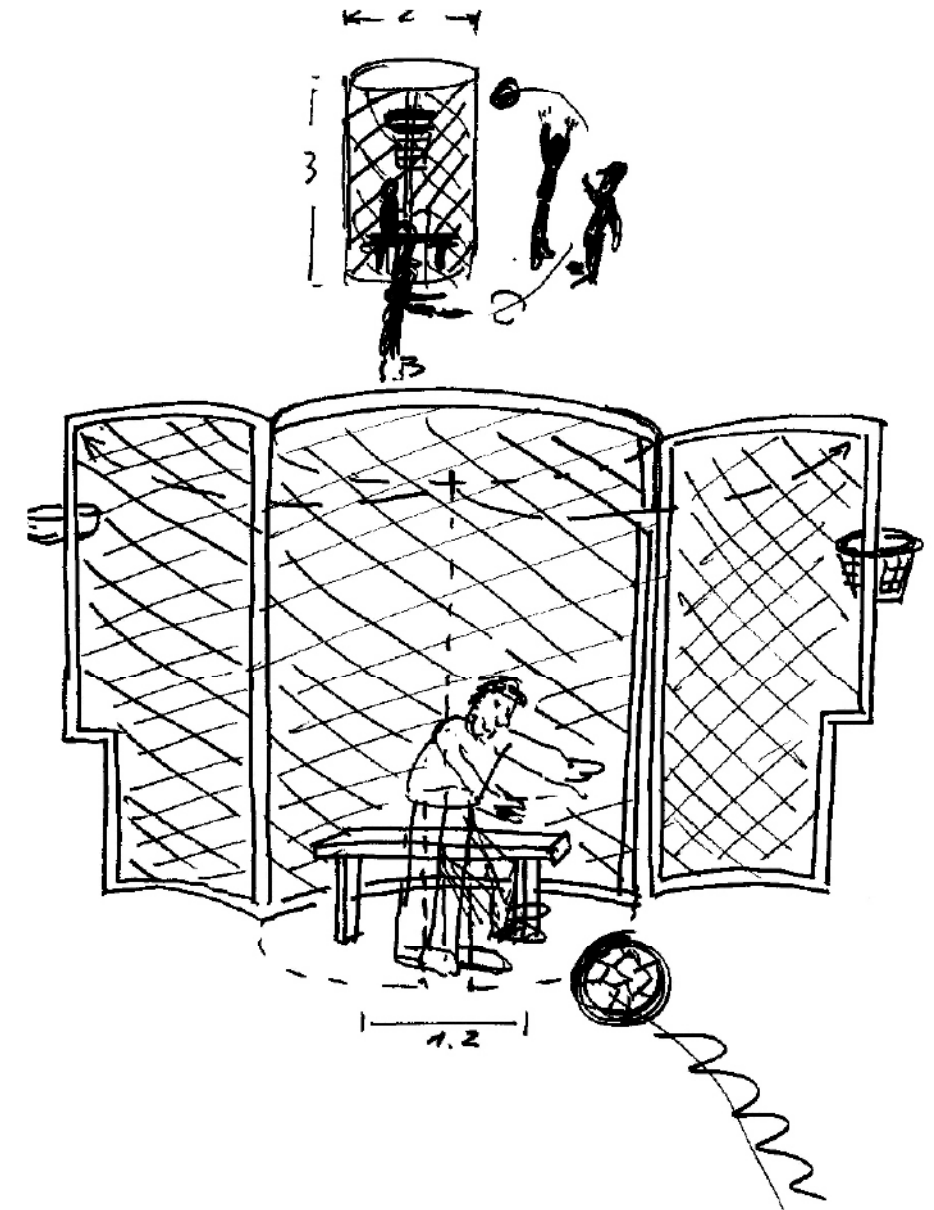





© 11.05 Legrand
voetbal - sprookjes
balspel cylinder

> 11 : VOETBAL-SPROOKJES-BALSPIL CILINDER







> PAARDENKASTANJES

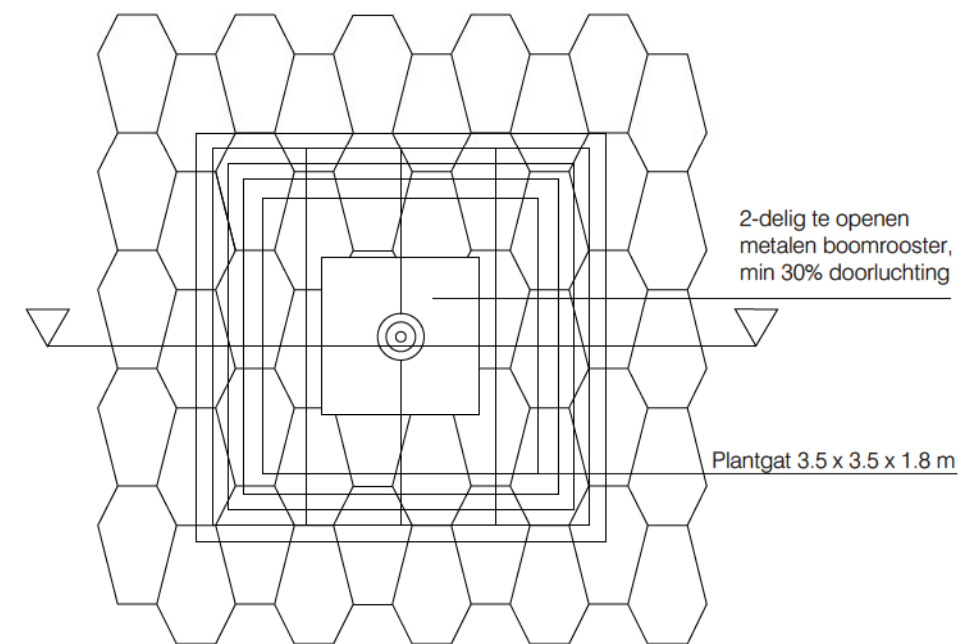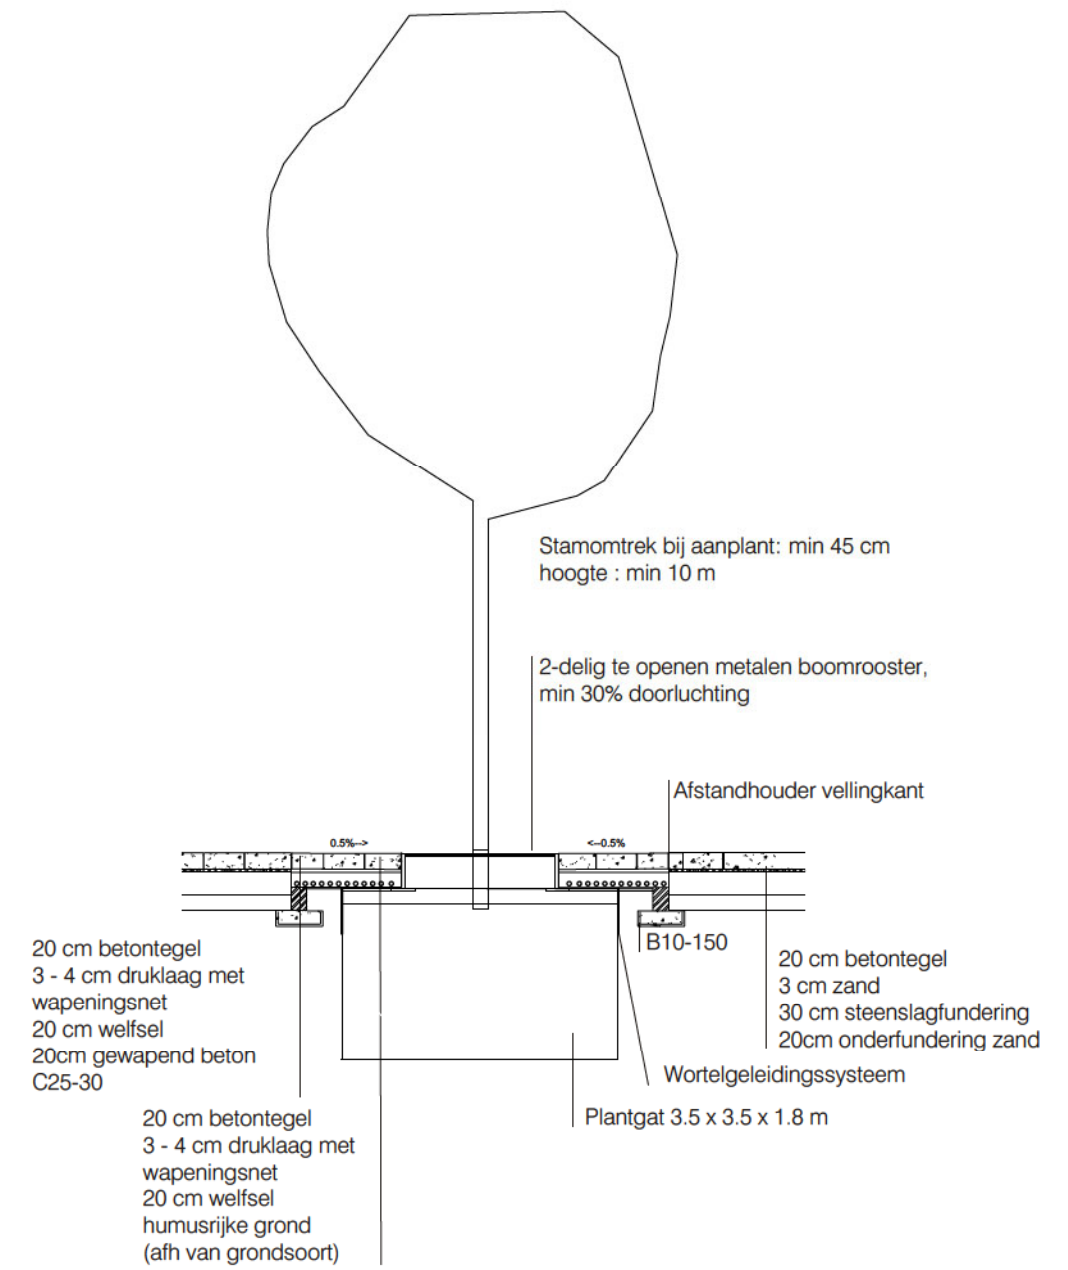

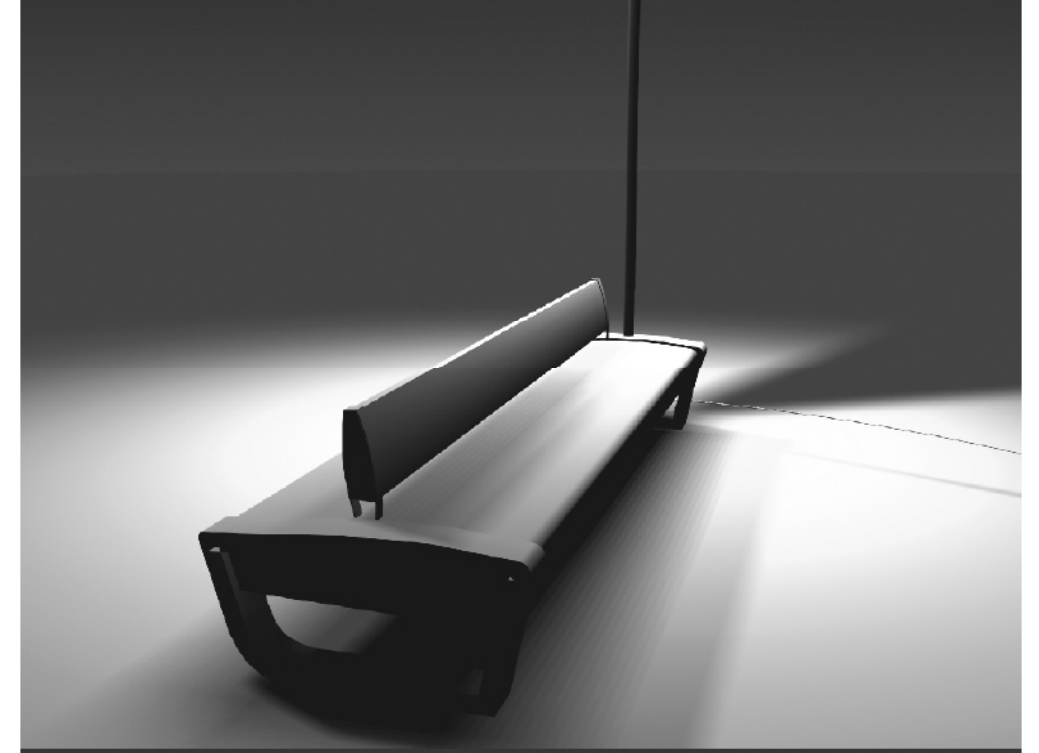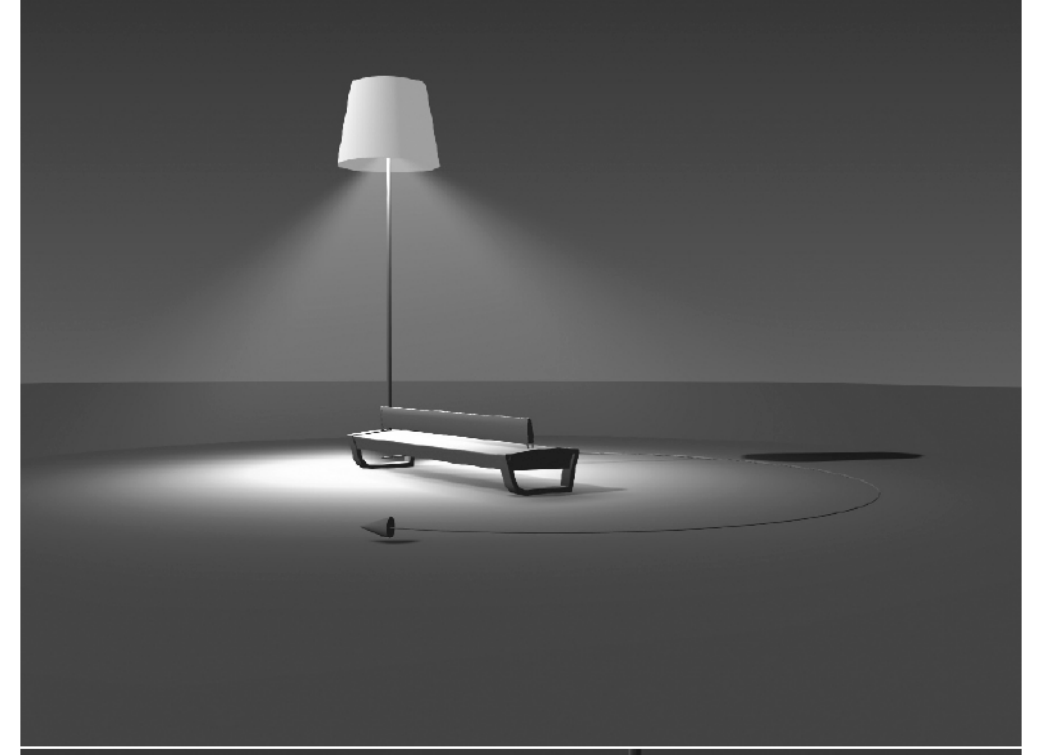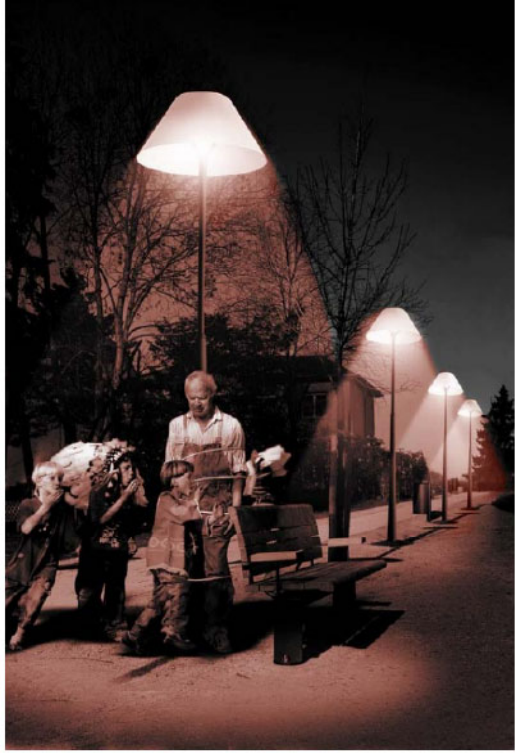

> VERLICHTING

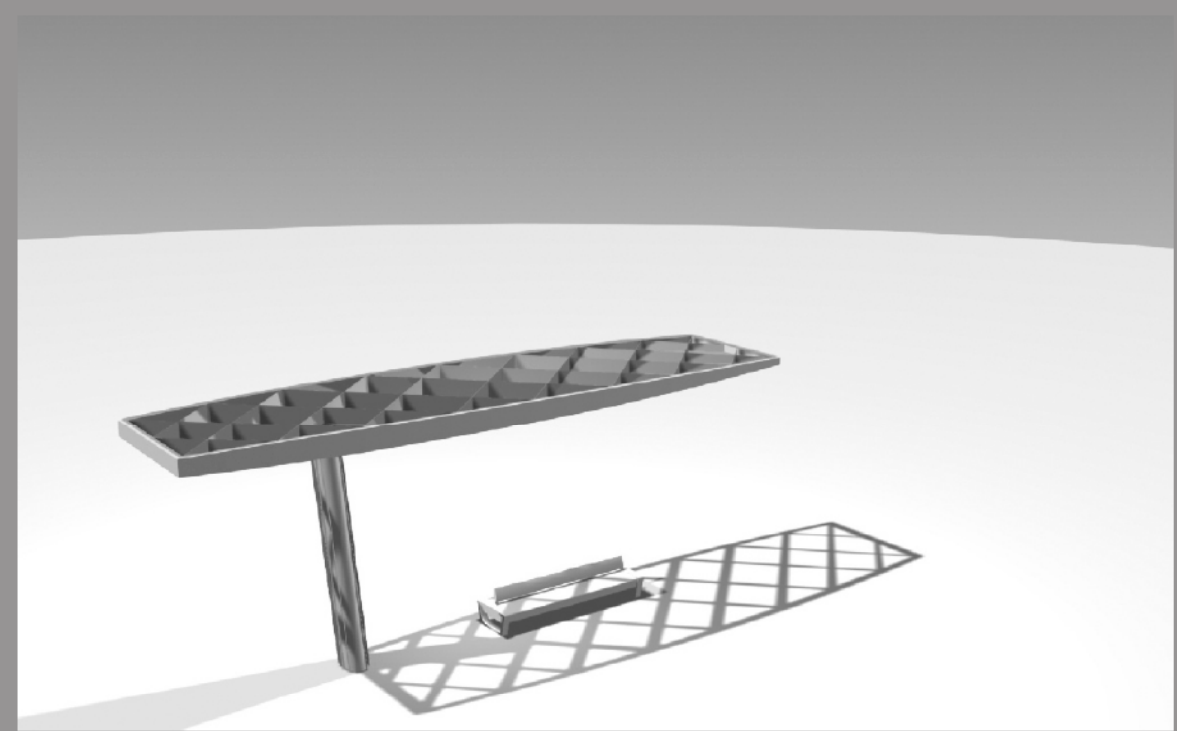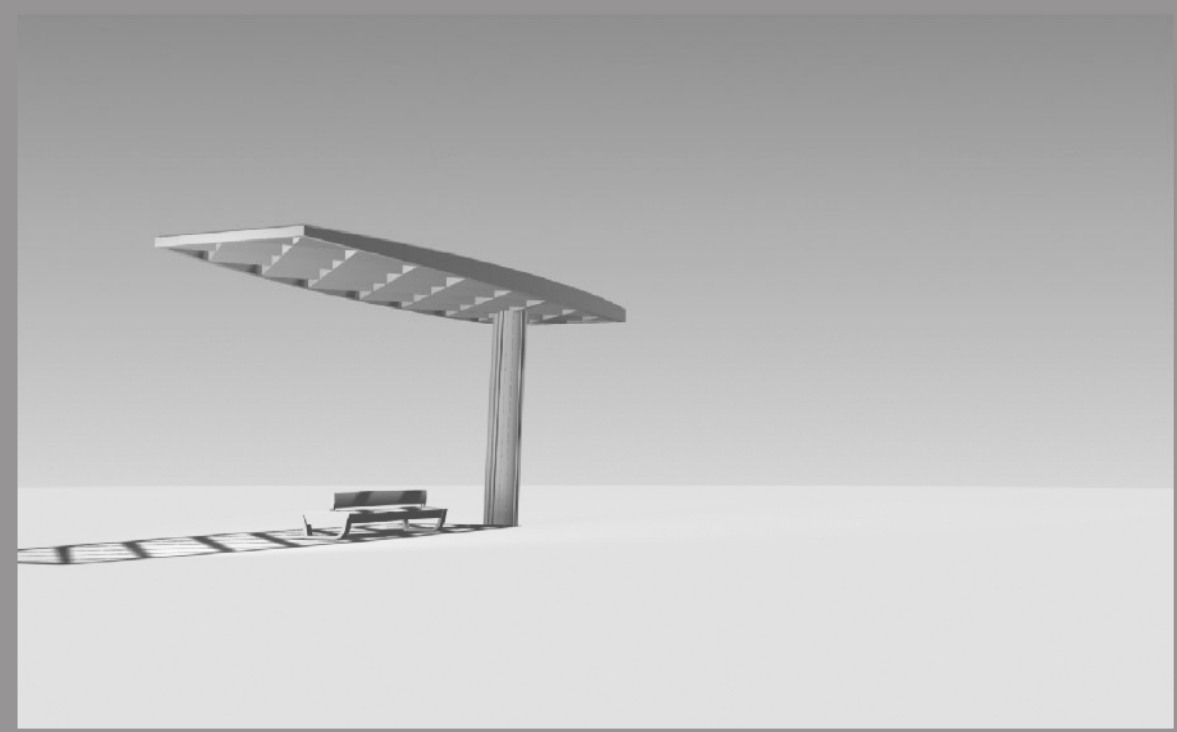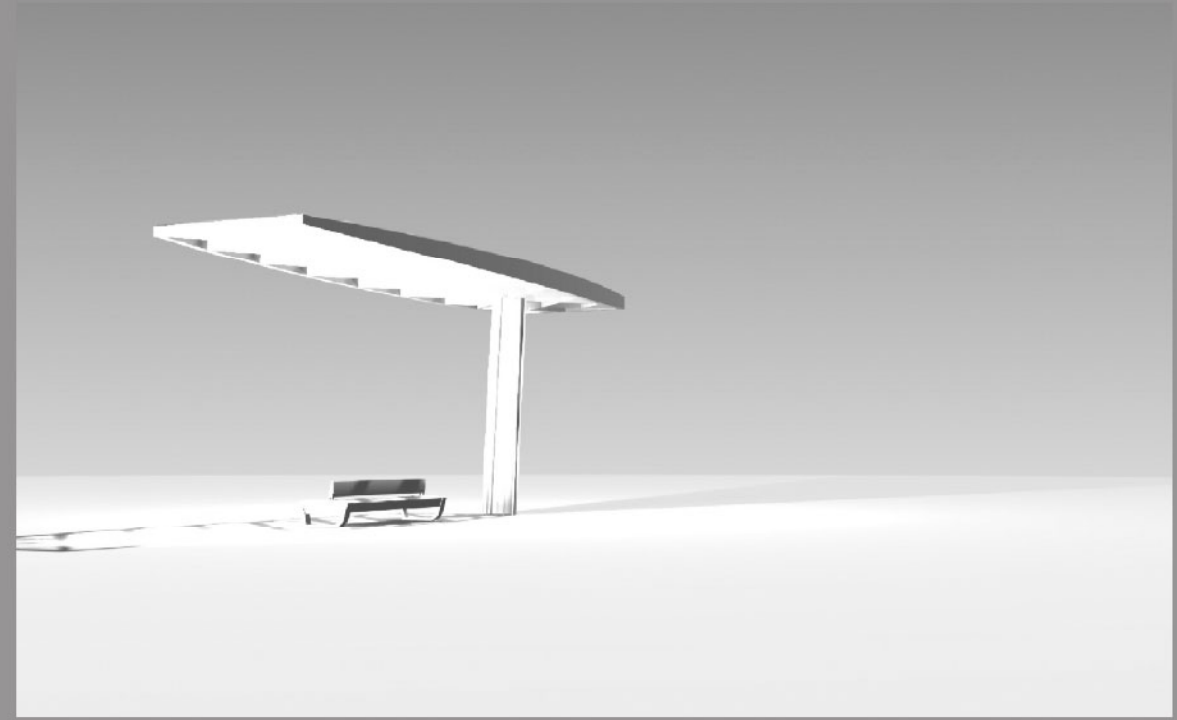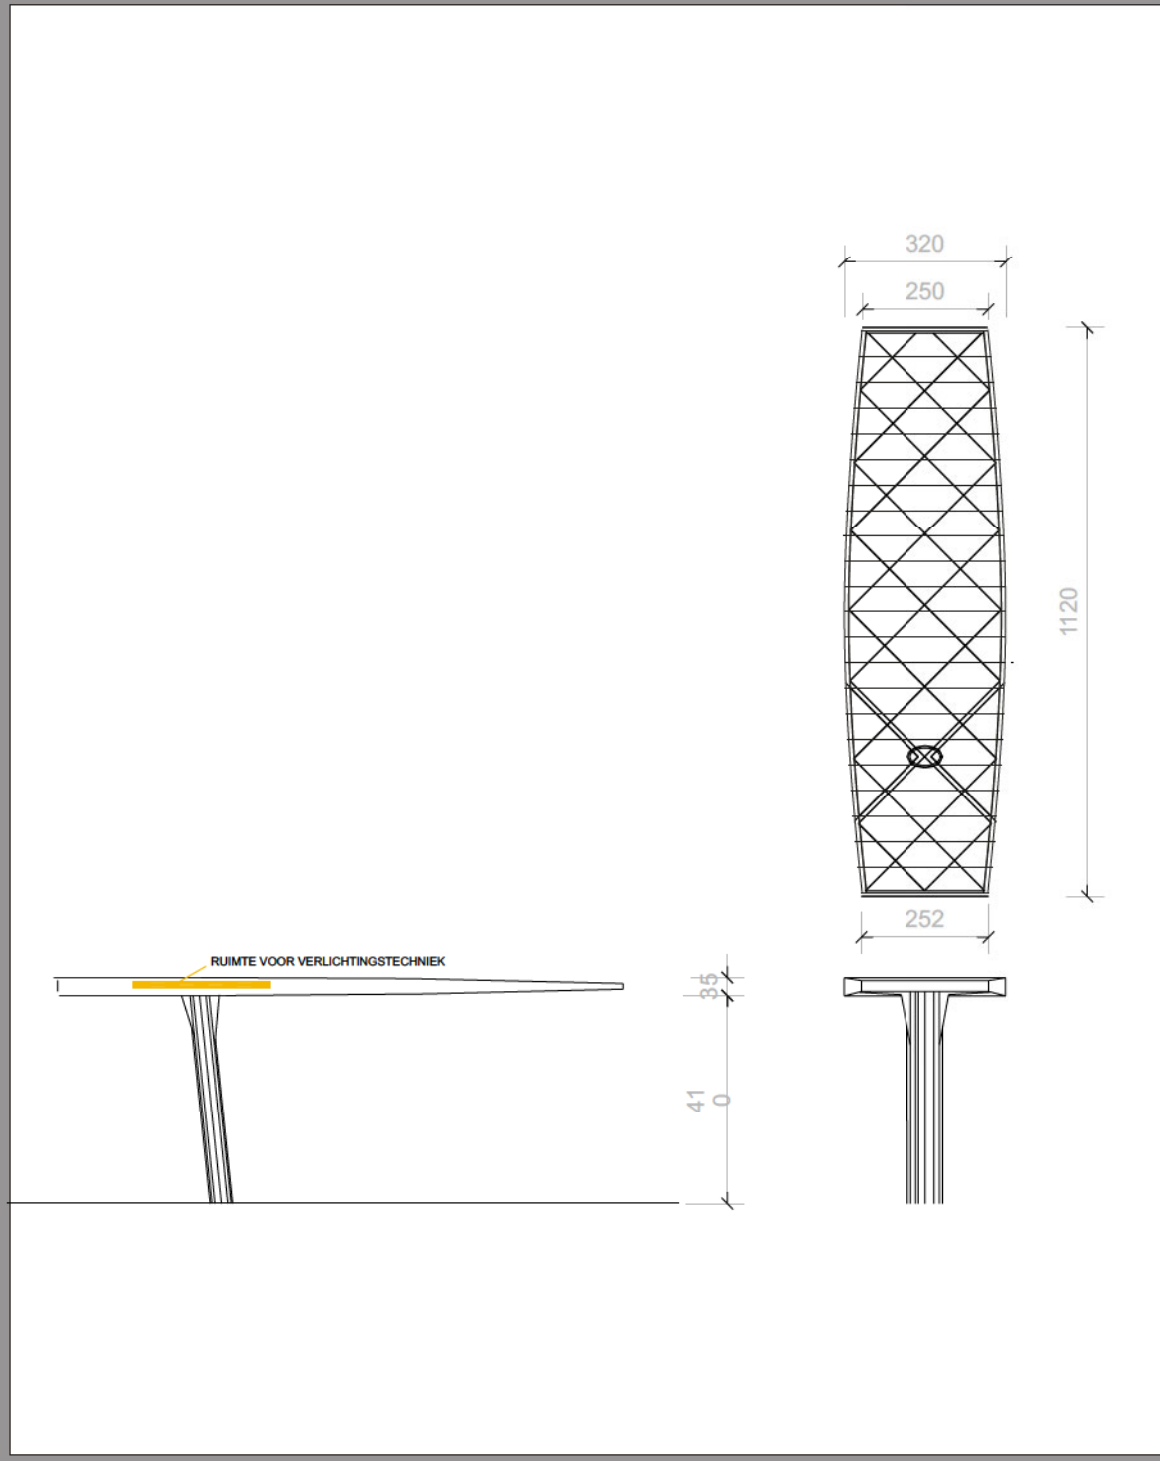

> Luifels

> **Legende**

- 1** Betonnen tegels voor plein
- 2** Gres d'hausage
- 3** Dura-ace
- 4** Betonnen tegels voor ventwegen


2



1



4

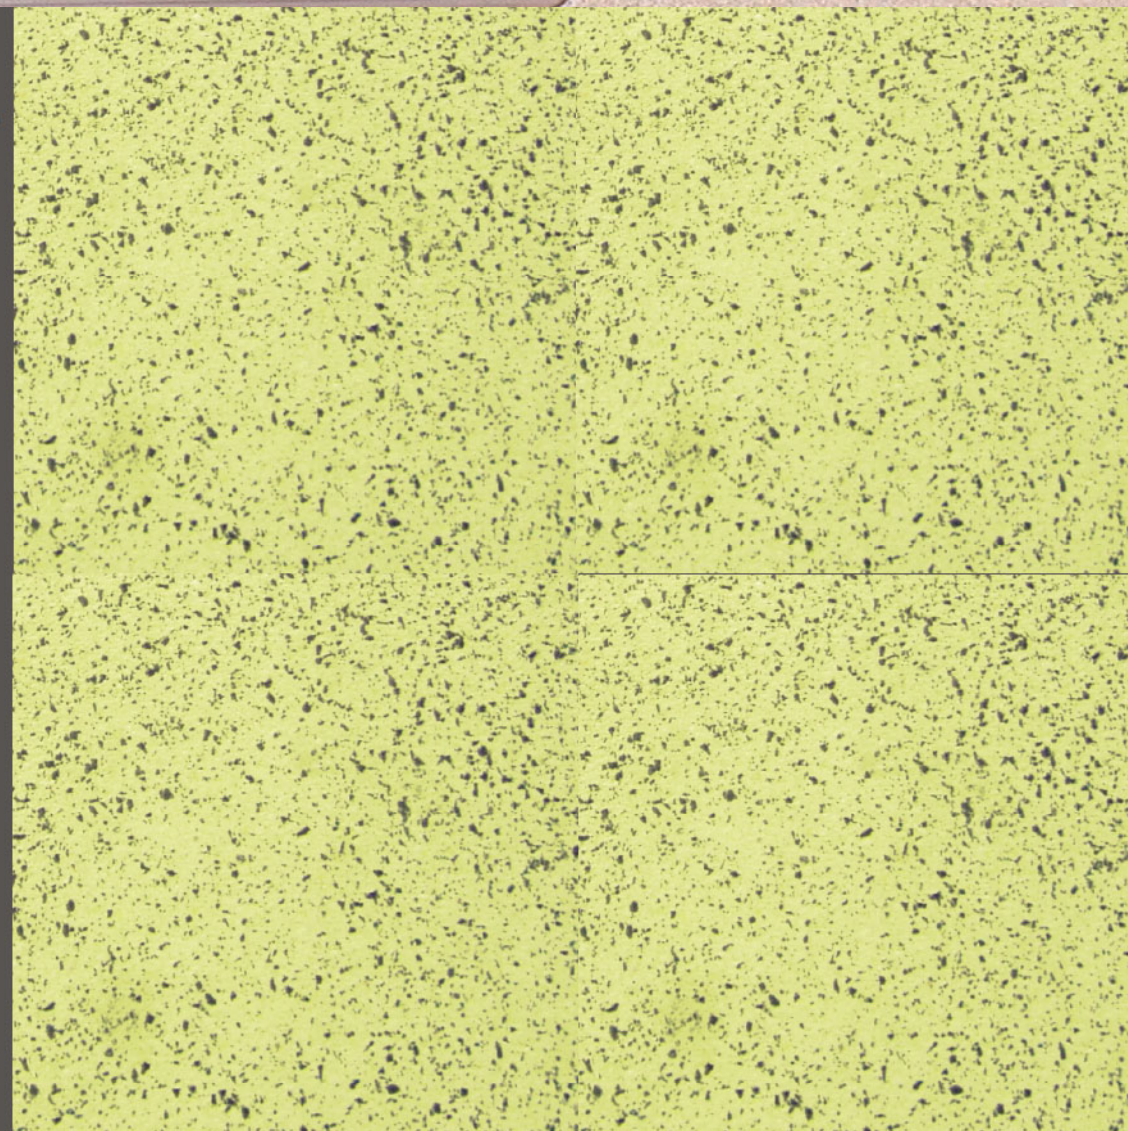

> **VLOERTEXTUUR**

3

