

SmallTalk 43 – herbestemming kerken

studio open kerken


RE-ST
TRANS
PETILLON CEUPPENS
ENDEAVOUR
ROEL DE RIDDER

studio open kerken

AANHEF
TIEN SLEUTELGEBODEN
DIALOOG

STUDIO OPEN KERKEN
RE-ST / TRANS / PETILLON CEUPPENS / ENDEAVOUR / ROEL DE RIDDER

aanhef

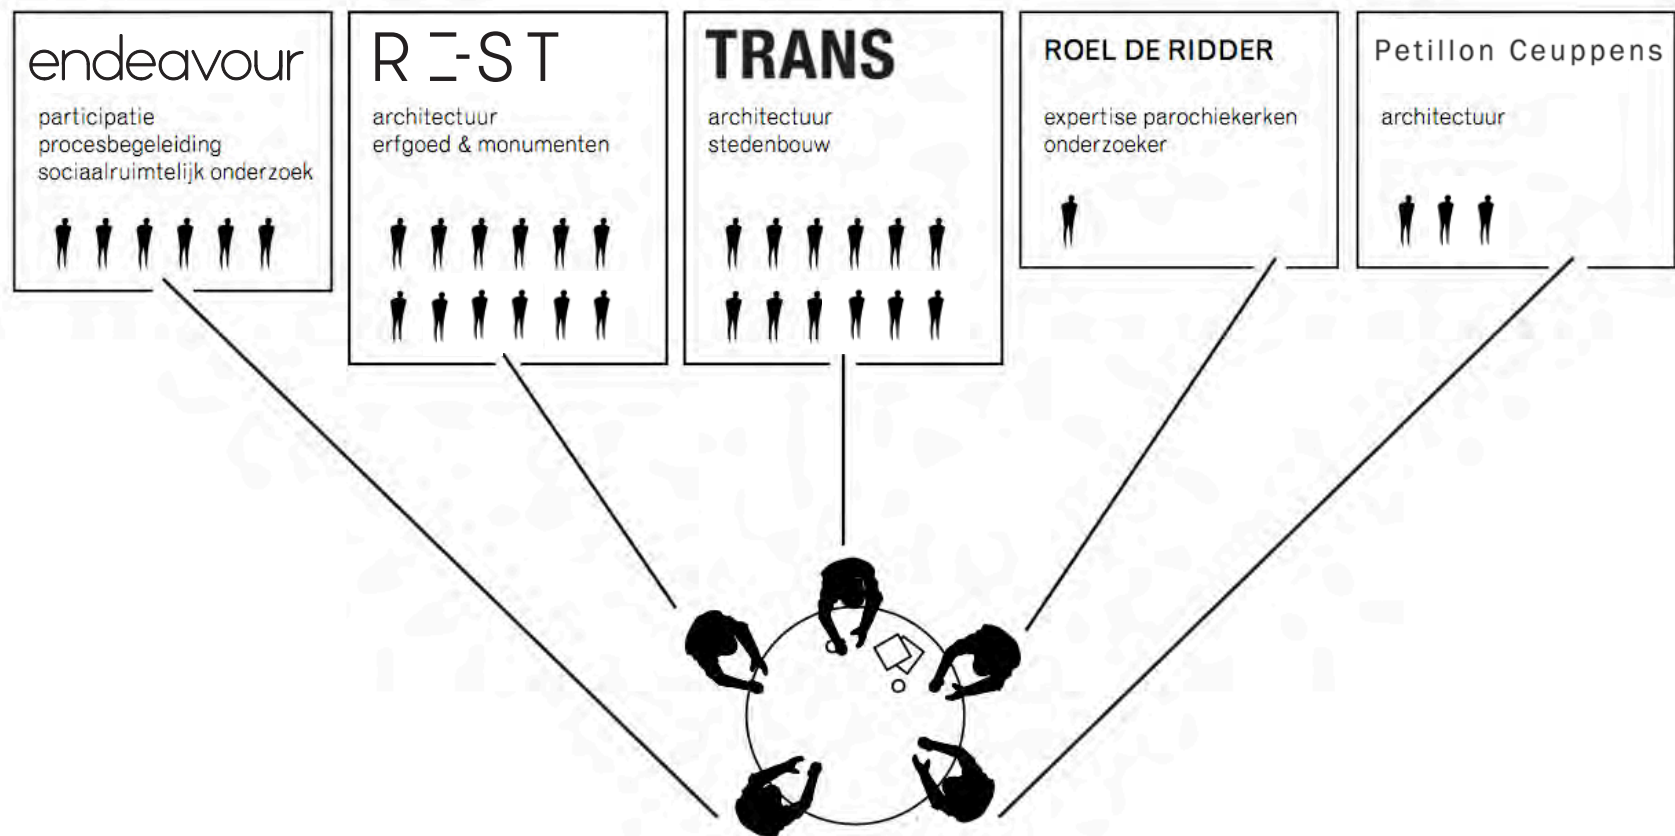

STUDIO OPEN KERKEN

Sylvain De Bleeckere en Roel De Ridder

Het open kerkgebouw



Pelckmans



GIOTTO – STIGMATISATIE VAN SINT-FRANCISCUS
VISIOEN VAN CHRISTUS – 'FRANCISCUS, GA EN HERSTEL MIJN HUIS'
FOTO VAN WANDSCHILDERING SINT-FRANCISCUSKERK / MENEN



VLUGSCHRIFT '10 SLEUTELGEBODEN'
RE-ST / ENDEAVOUR / ROEL DE RIDDER

tien sleutelgeboden

Tien sleutelgeboden voor Open Kerken

*Vindt hier de ruimte als weleer
en betuigt de kerk haar grootste eer:*

*luistert naar haar schip, haar beuken, haar toren,
schikt haar banken naar bekoren
en zorgt ook tijdig voor nieuw bloed
zo blijft de kerk ons gemeengoed.*

*Durft haar — oh, genade — desnoods te slopen
of zachtjes te laten rusten zonder preek,
zet de poort groot open.
bovenal: laat de geesten niet besloten: ga heen en bespreek.*

#1. VINDT HIER DE RUIMTE
ALS WELEER

schaal 1/5000

- 1 Parochiekerk Sint-Christoffel Scheldewindeke
- 2 Kerkhof van Scheldewindeke
- 3 Parochiehuis De Rots
- 4 Scouts Sint-Kristoffel Scheldewindeke
- 5 Pietemelleken binnenspeeltuin
- 6 De Zilverlinde Verpleeghuis
- 7 Bibliotheek Oosterzele
- 8 Basisschool Scheldewindeke - Gilo
- 9 Vrije Basisschool Scheldewindeke
- 10 Station Scheldewindeke
- 11 GC De Kluize cultureel centrum
- 12 Sporthal De Kluize

- A Marktweg
- B Marktplaats
- C Stationsstraat
- D Hofkouter
- E Pastoor de Vosstraat
- F Sint-Kristoffelstraat
- G Hoeksken
- H Pelgrim (N415)
- I Dreef





SINT-CHRISTOFFELKERK / OOSTERZELE – SCHELDEWINDEKE
SIMULATIE BEELD VOORKEURSCENARIO BIBLIOTHEEK

#2. EN BETUIGT DE KERK HAAR
GROOTSTE EER




SINT-ALDEGONDISKERK / MERELBEKE - LEMBERGE
SIMULATIE BEELD DORPSPLEIN

#3. LUISTERT NAAR HET SCHIP,
HAAR BEUKEN, HAAR TOREN




SINT-JOZEFKERK / MENEN
SIMULATIE BEELD LOCALE MARKT IN KERK

TOREN

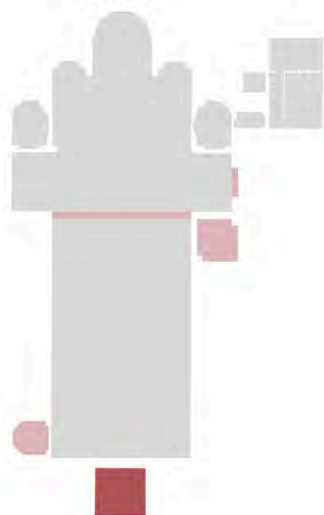


ZIJKAPELLEN + SACRISTIE

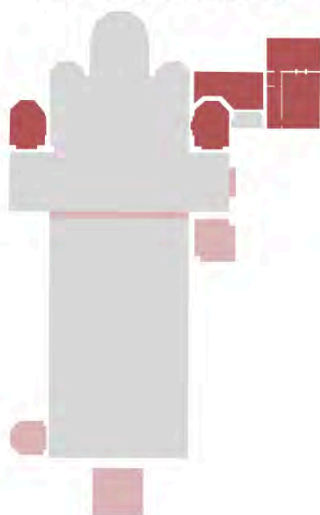


BIJGEBOUWEN



ZOLDER

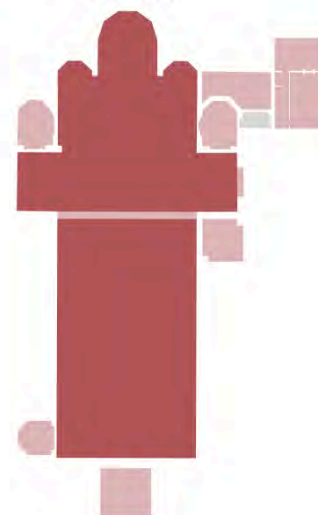


NIEUWE GEVELOPENINGEN


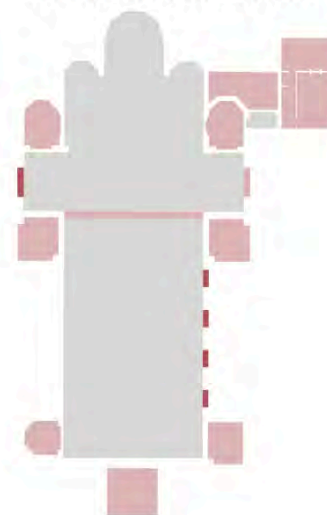




ONZE LIEVE VROUWKERK / ZONNEBEKE
FOTO INTERIEUR

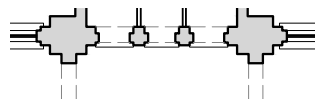

inspiratie bestaande
vormtaal

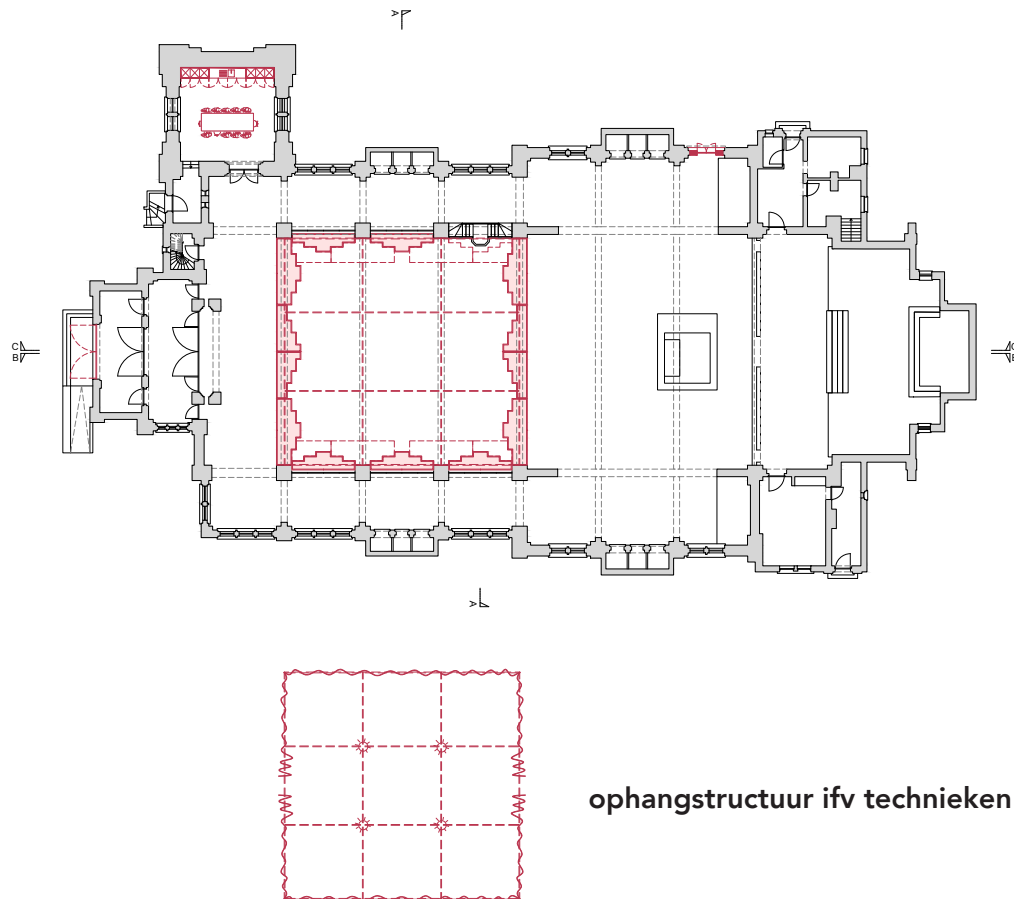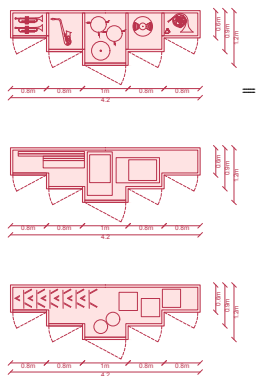

ophangstructuur ifv technieken

VOORKEURSCENARIO
principe mobiele kastenwanden



0 1 2 5m

#4. SCHIKT DE BANKEN NAAR
BEKOREN

#5. EN ZORGT OOK TIJDIG
VOOR NIEUW BLOED




SINT-MARTINUSKERK / BORGLOON – GORS-OP-LEEUV
SIMULATIEBEELD VOORKEURSCENARIO POLYVALENT GEBRUIK

#6. ZO BLIJFT DE KERK
GEMEENGOED



SINT-ALDEGONDISKERK / MERELBEKE – LEMBERGE
SIMULATIEBEELD SCENARIO ONDERZOEK

#7. DURFT HAAR – OH GENADE -
DESNOODSTE SLOPEN

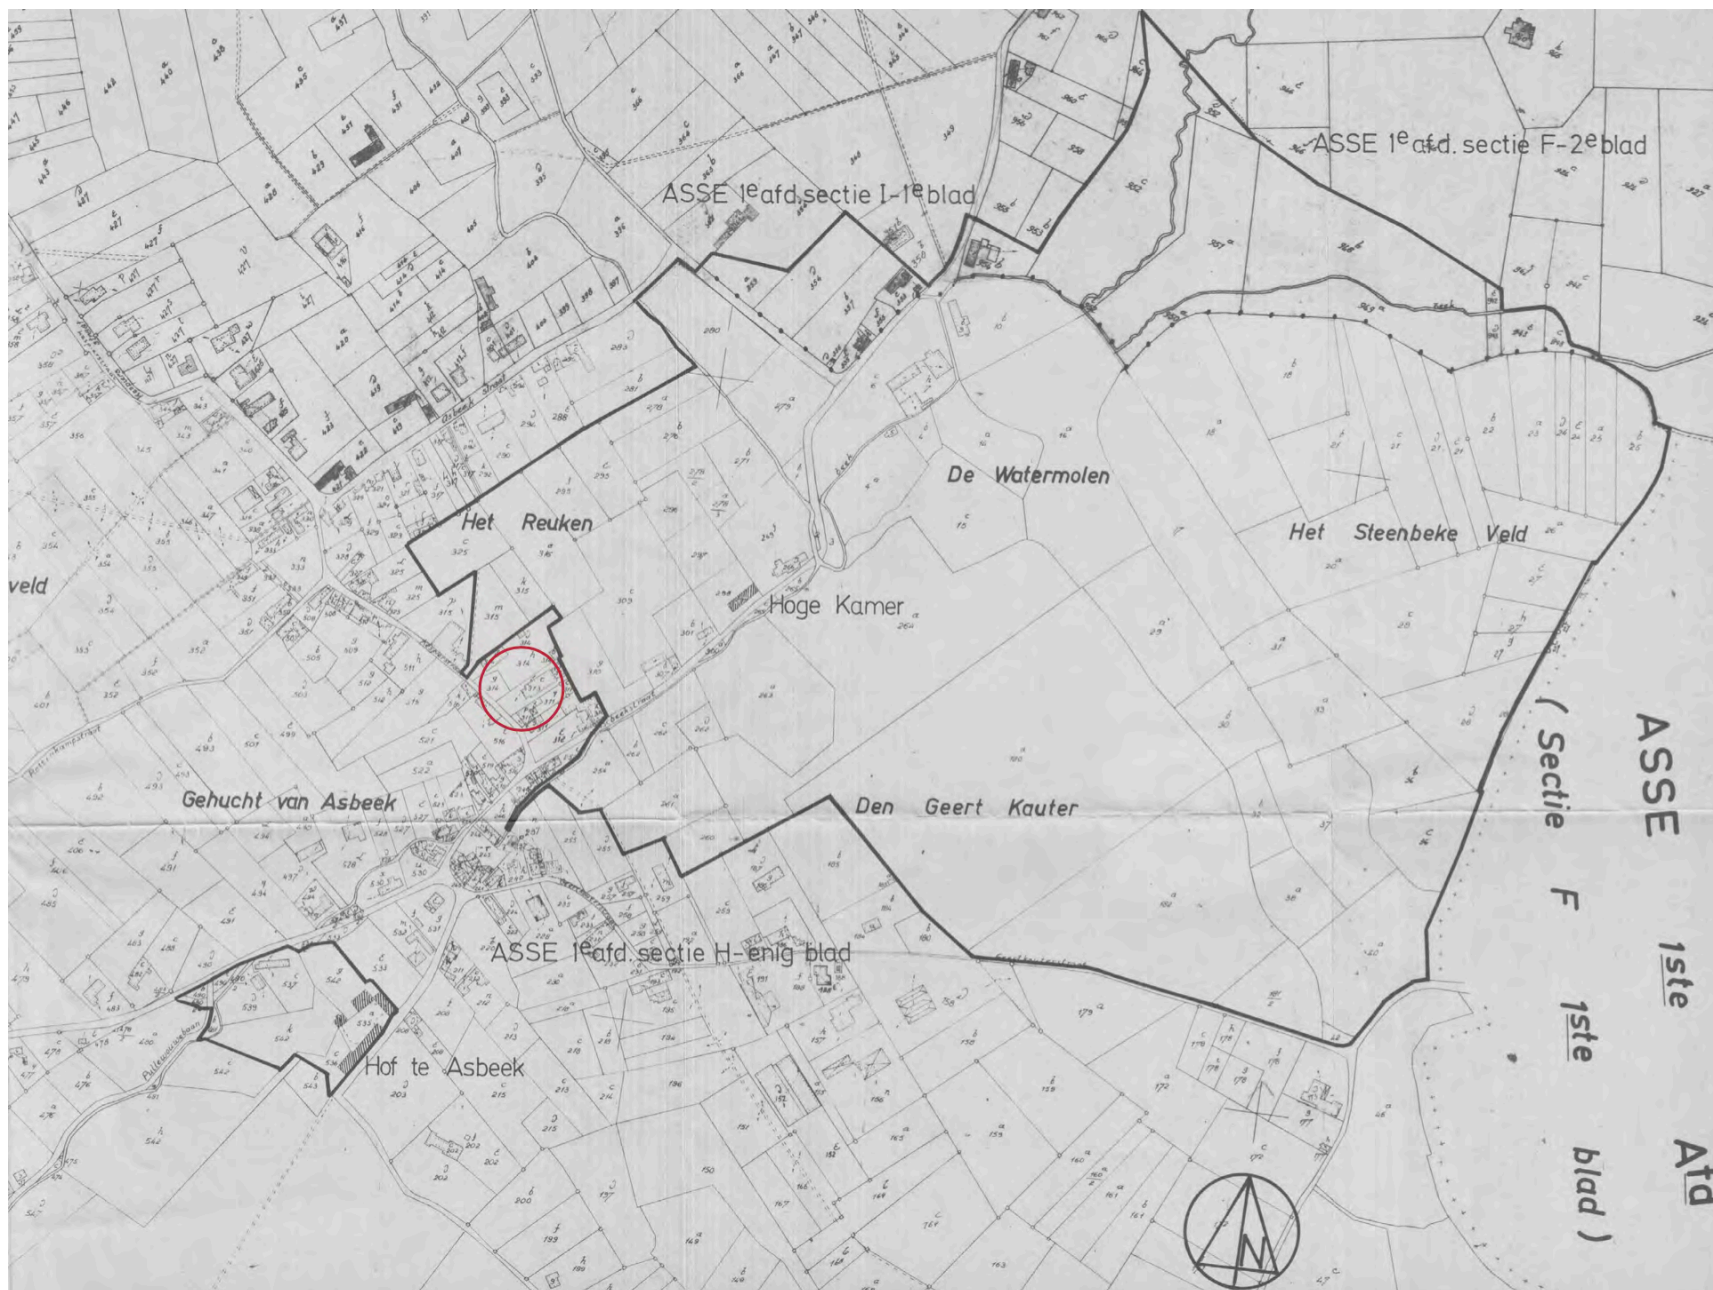

HEILIGE FAMILIEKERK / ASBEEK
UITTREKSEL UIT KAART GEKLASSEERD LANDSCHAPSZICHT



SINT-WILLIBRORDUSKERK / HEUSDEN-ZOLDER
SIMULATIE BEELD VOORKEURSCENARIO AFBRAAK NIEUWE KERK



SINT-WILLIBRORDUSKERK / HEUSDEN-ZOLDER
SIMULATIE BEELD VOORKEURSCENARIO AFBRAAK IFV PARK

#8. OF ZACHTJESTE LATEN
RUSTEN ZONDER PREEK




SINT-BAVOKERK / HERENTALS – NOORDERWIJK
SIMULATIEBEELD VOORKEURSCENARIO KERK ALS 'OPEN HUIS'

#9. MISSCHIEN ZELFS MET EEN
POORT GROOTS OPEN



SINT-THEODARDUSKERK / BERINGEN
OUD LUCHTFOTO (DELCAMPE.NET)

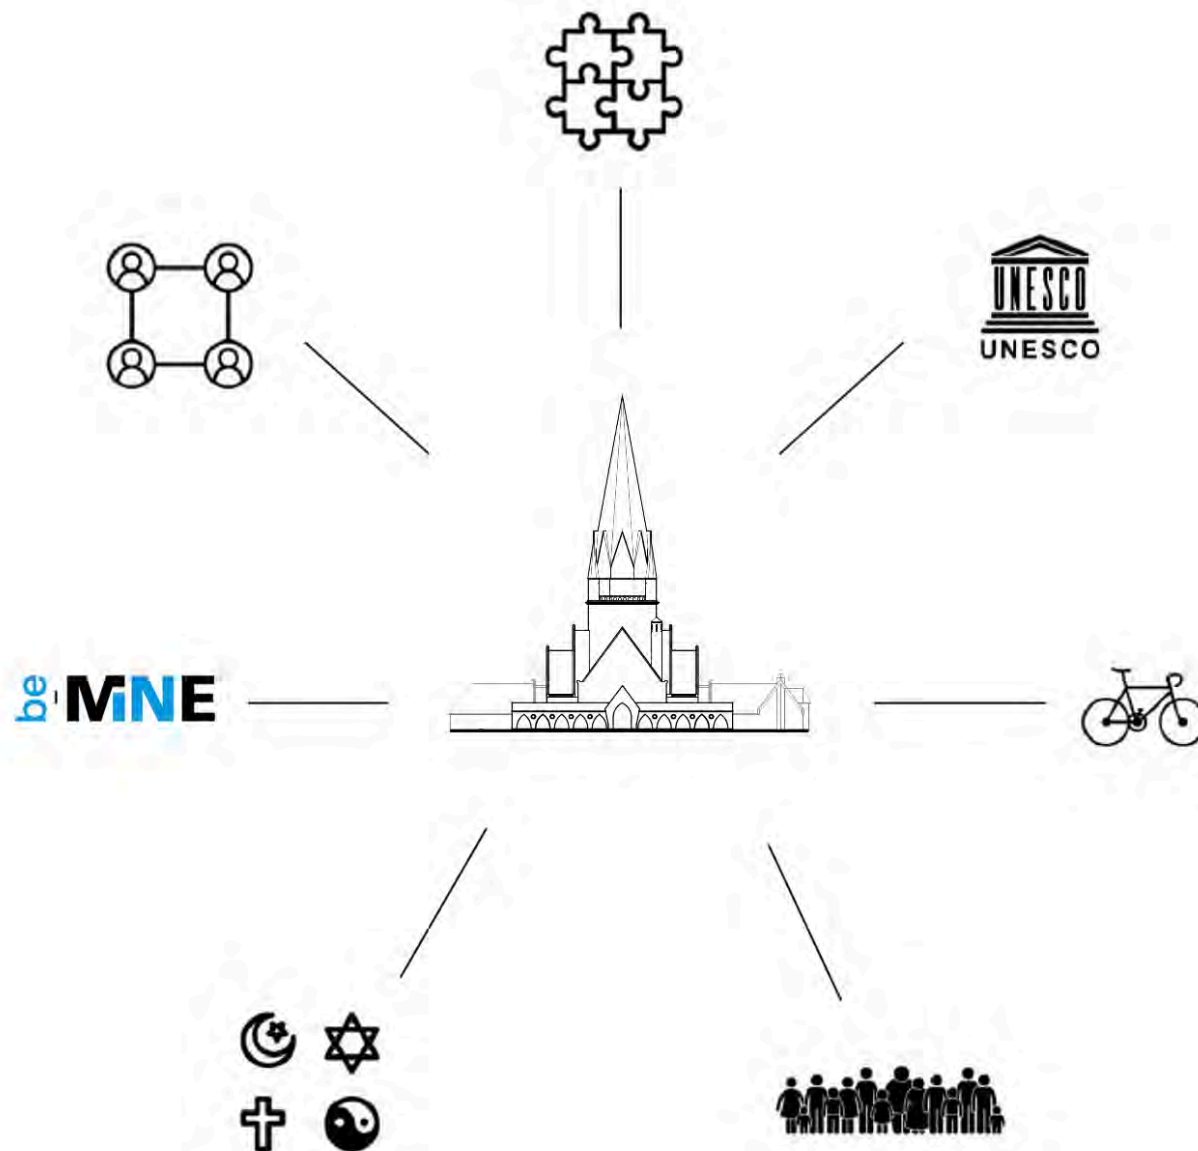

SINT-THEODARDUSKERK / BERINGEN
SCHEMA HERCONNECTEREN VAN DE MIJNKATHEDRAAL

#10. EN LAAT DE GEEST NIET
BESLOTEN:
GA HEEN EN SPREEK


dialogoog

STUDIO OPEN KERKEN

RE-ST / TRANS / PETILLON CEUPPENS / ENDEAVOUR / ROEL DE RIDDER

Tien sleutelgeboden voor Open Kerken

- #1 Vindt hier de ruimte als weleer*
- #2 en betuigt de kerk haar grootste eer:*
- #3 luistert naar haar schip, haar beuken, haar toren,*
- #4 schikt haar banken naar bekoren*
- #5 en zorgt ook tijdig voor nieuw bloed*
- #6 zo blijft de kerk ons gemeengoed.*
- #7 Durft haar — oh, genade — desnoods te slopen*
- #8 of zachtjes te laten rusten zonder preek,*
- #9 zet de poort groot open.*
- #10 bovenal: laat de geesten niet besloten: ga heen en bespreek.*

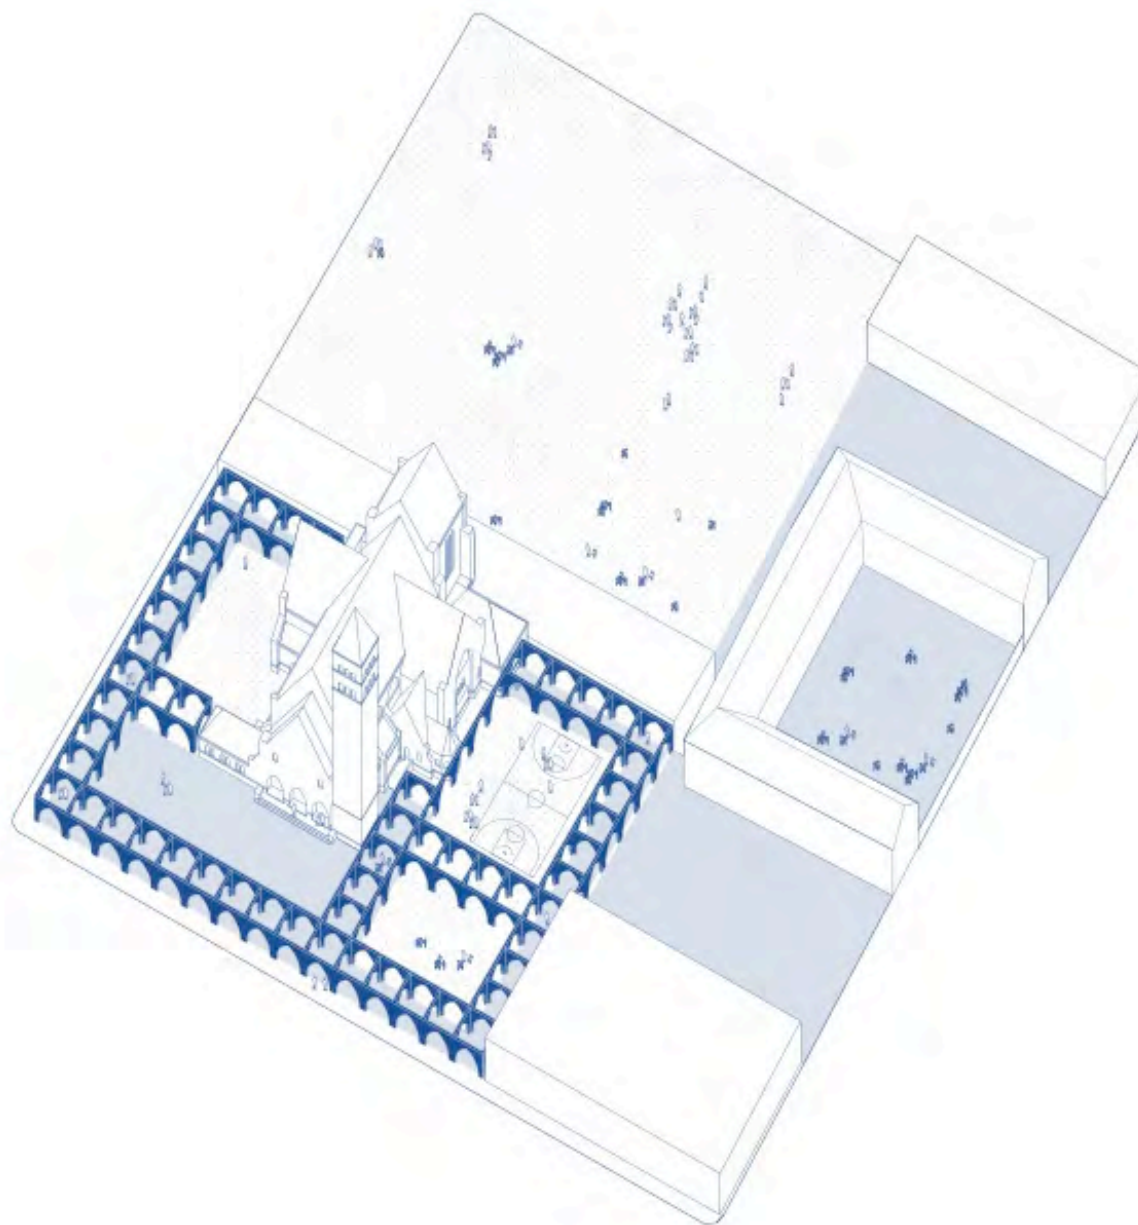

DON BOSCOKERK / SINT-NIKLAAS
VOORSTEL HERCONNECTEREN KERK MET BUURT

1. EXTRA TRAVEE TOEVOEGEN AAN
HET BESCHERMD VOLUME





2. PUBLIEKE BUITENRUIMTE IN SCHIP

3. AFSLUITEN KOOR ALS
AFZONDERLIJKE RUIMTE

4. DOORWAADBAAR, PUBLIEK PARK
OVER HEEL DE SITE



a. open ruimte

a. columbarium

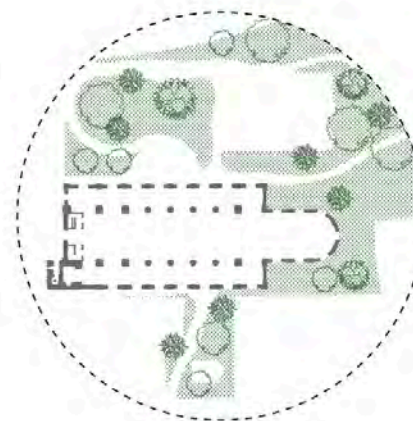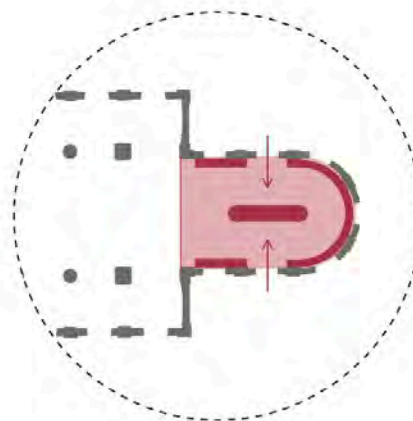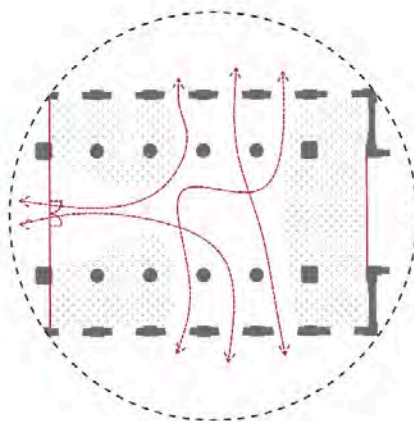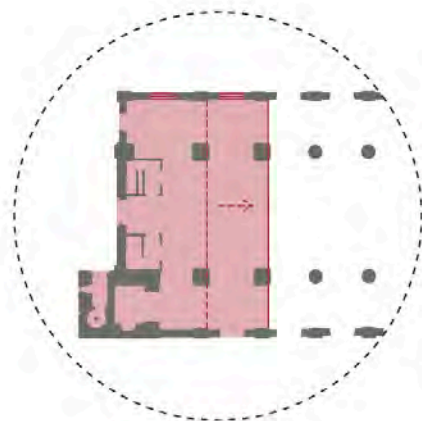

b. afsluitbare hal

b. polyvalent zaaltje/vergaderzaal

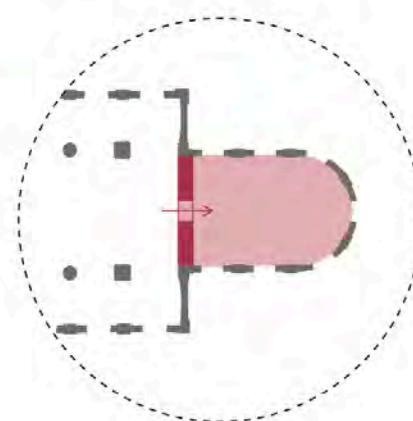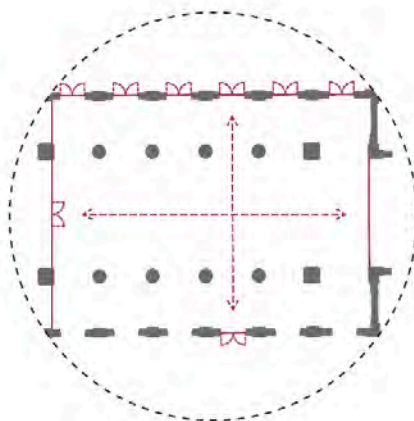




SINT-FRANCISCUSKERK / MENEN
SIMULATIEBEELD VOORKEURSCENARIO CULTUURKERK



SINT-FRANCISCUSKERK / MENEN
TUSSENTIJD'S GEBRUIK CULTUURKERK

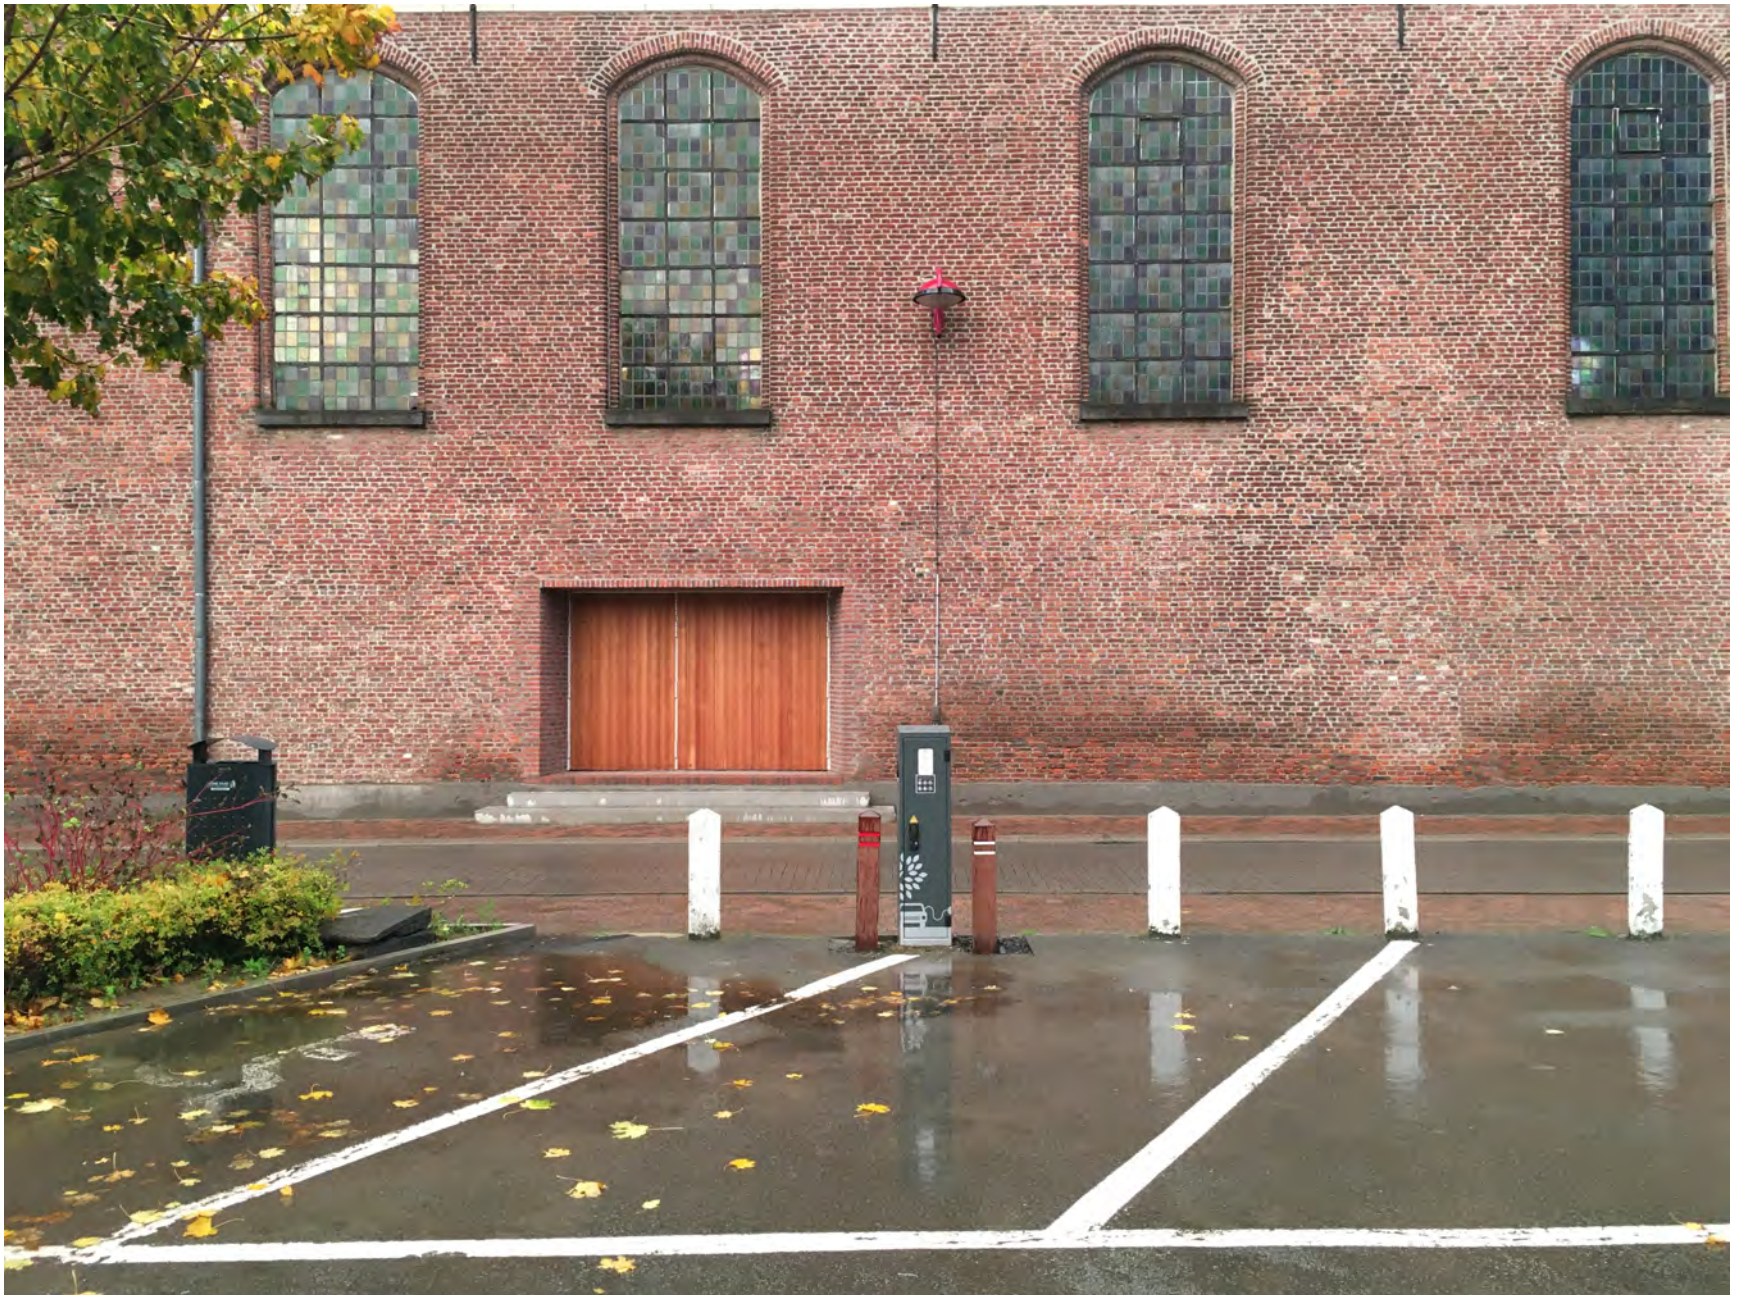

SINT-FRANCISCUSKERK / MENEN
TUSSENTIJDSE GEBRUIK CULTUURKERK - BRANDDEUR

kairos