


OPEN OPROEP 19|26

NIEUWBOUW VAN EEN LAGERE SCHOOL TE RIEMST

DIERENDONCKBLANCKE ARCHITECTEN

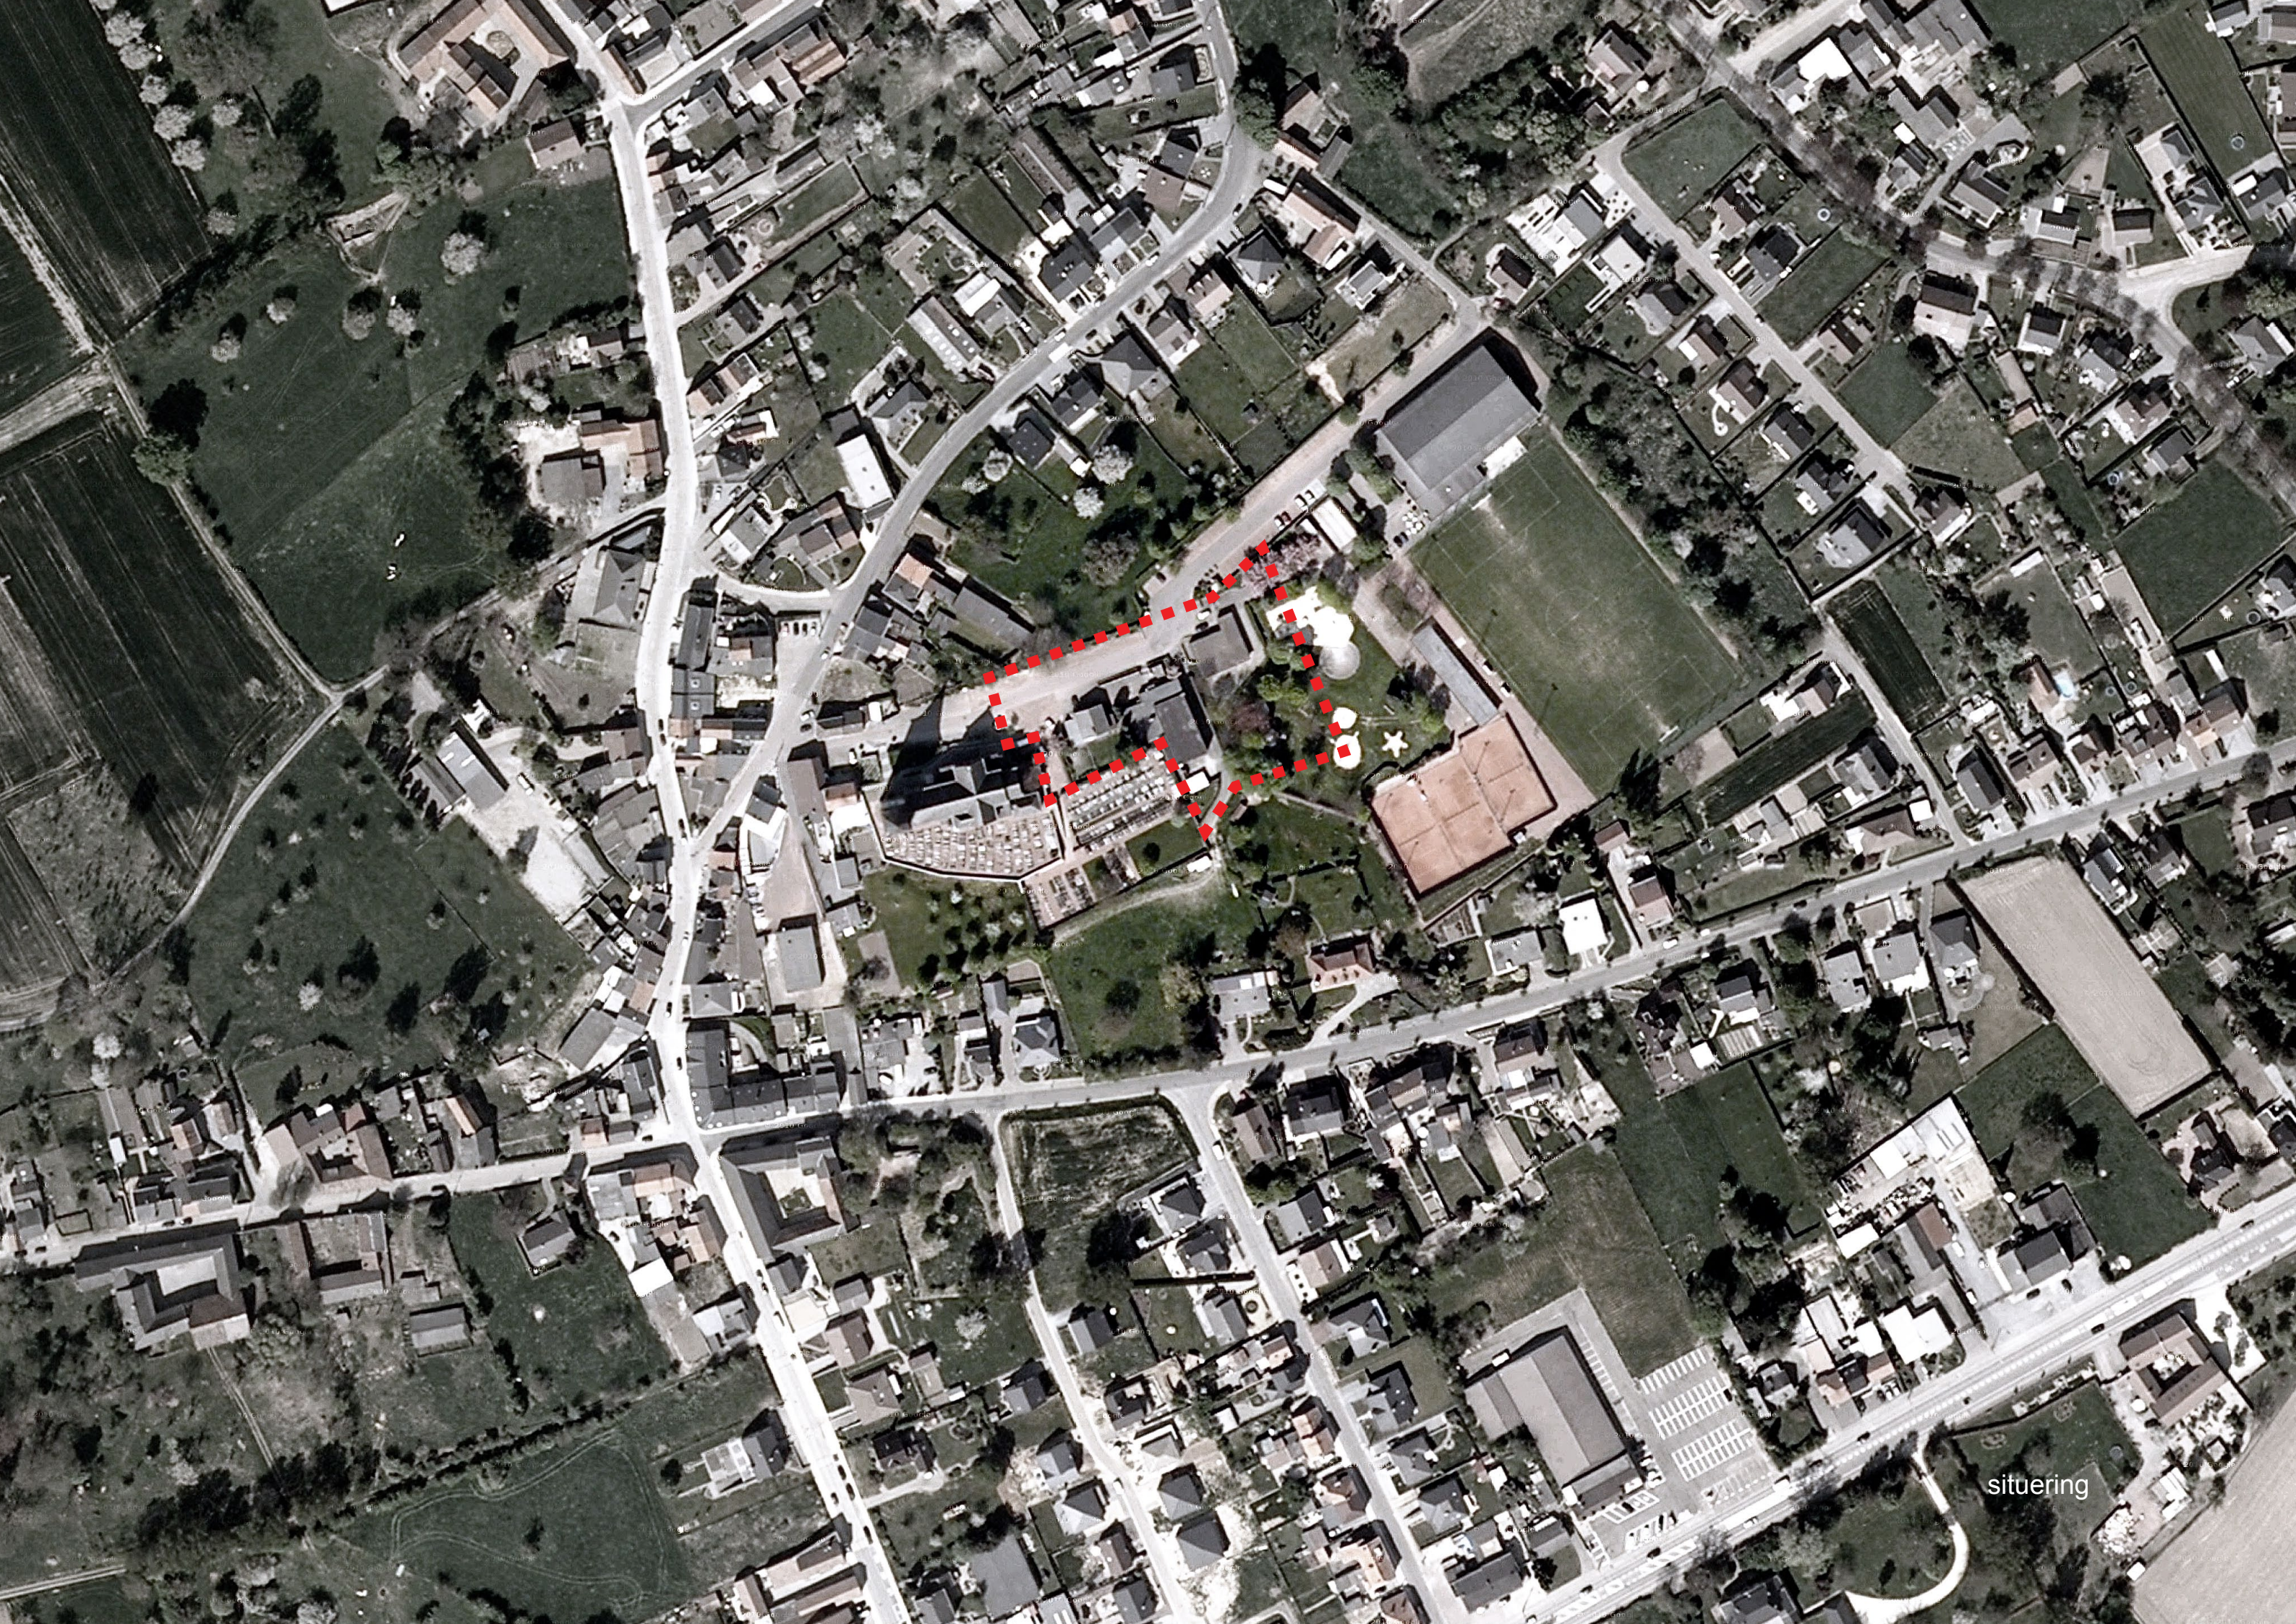




situering



monumentaliteit|centrumfunctie




manifestatie

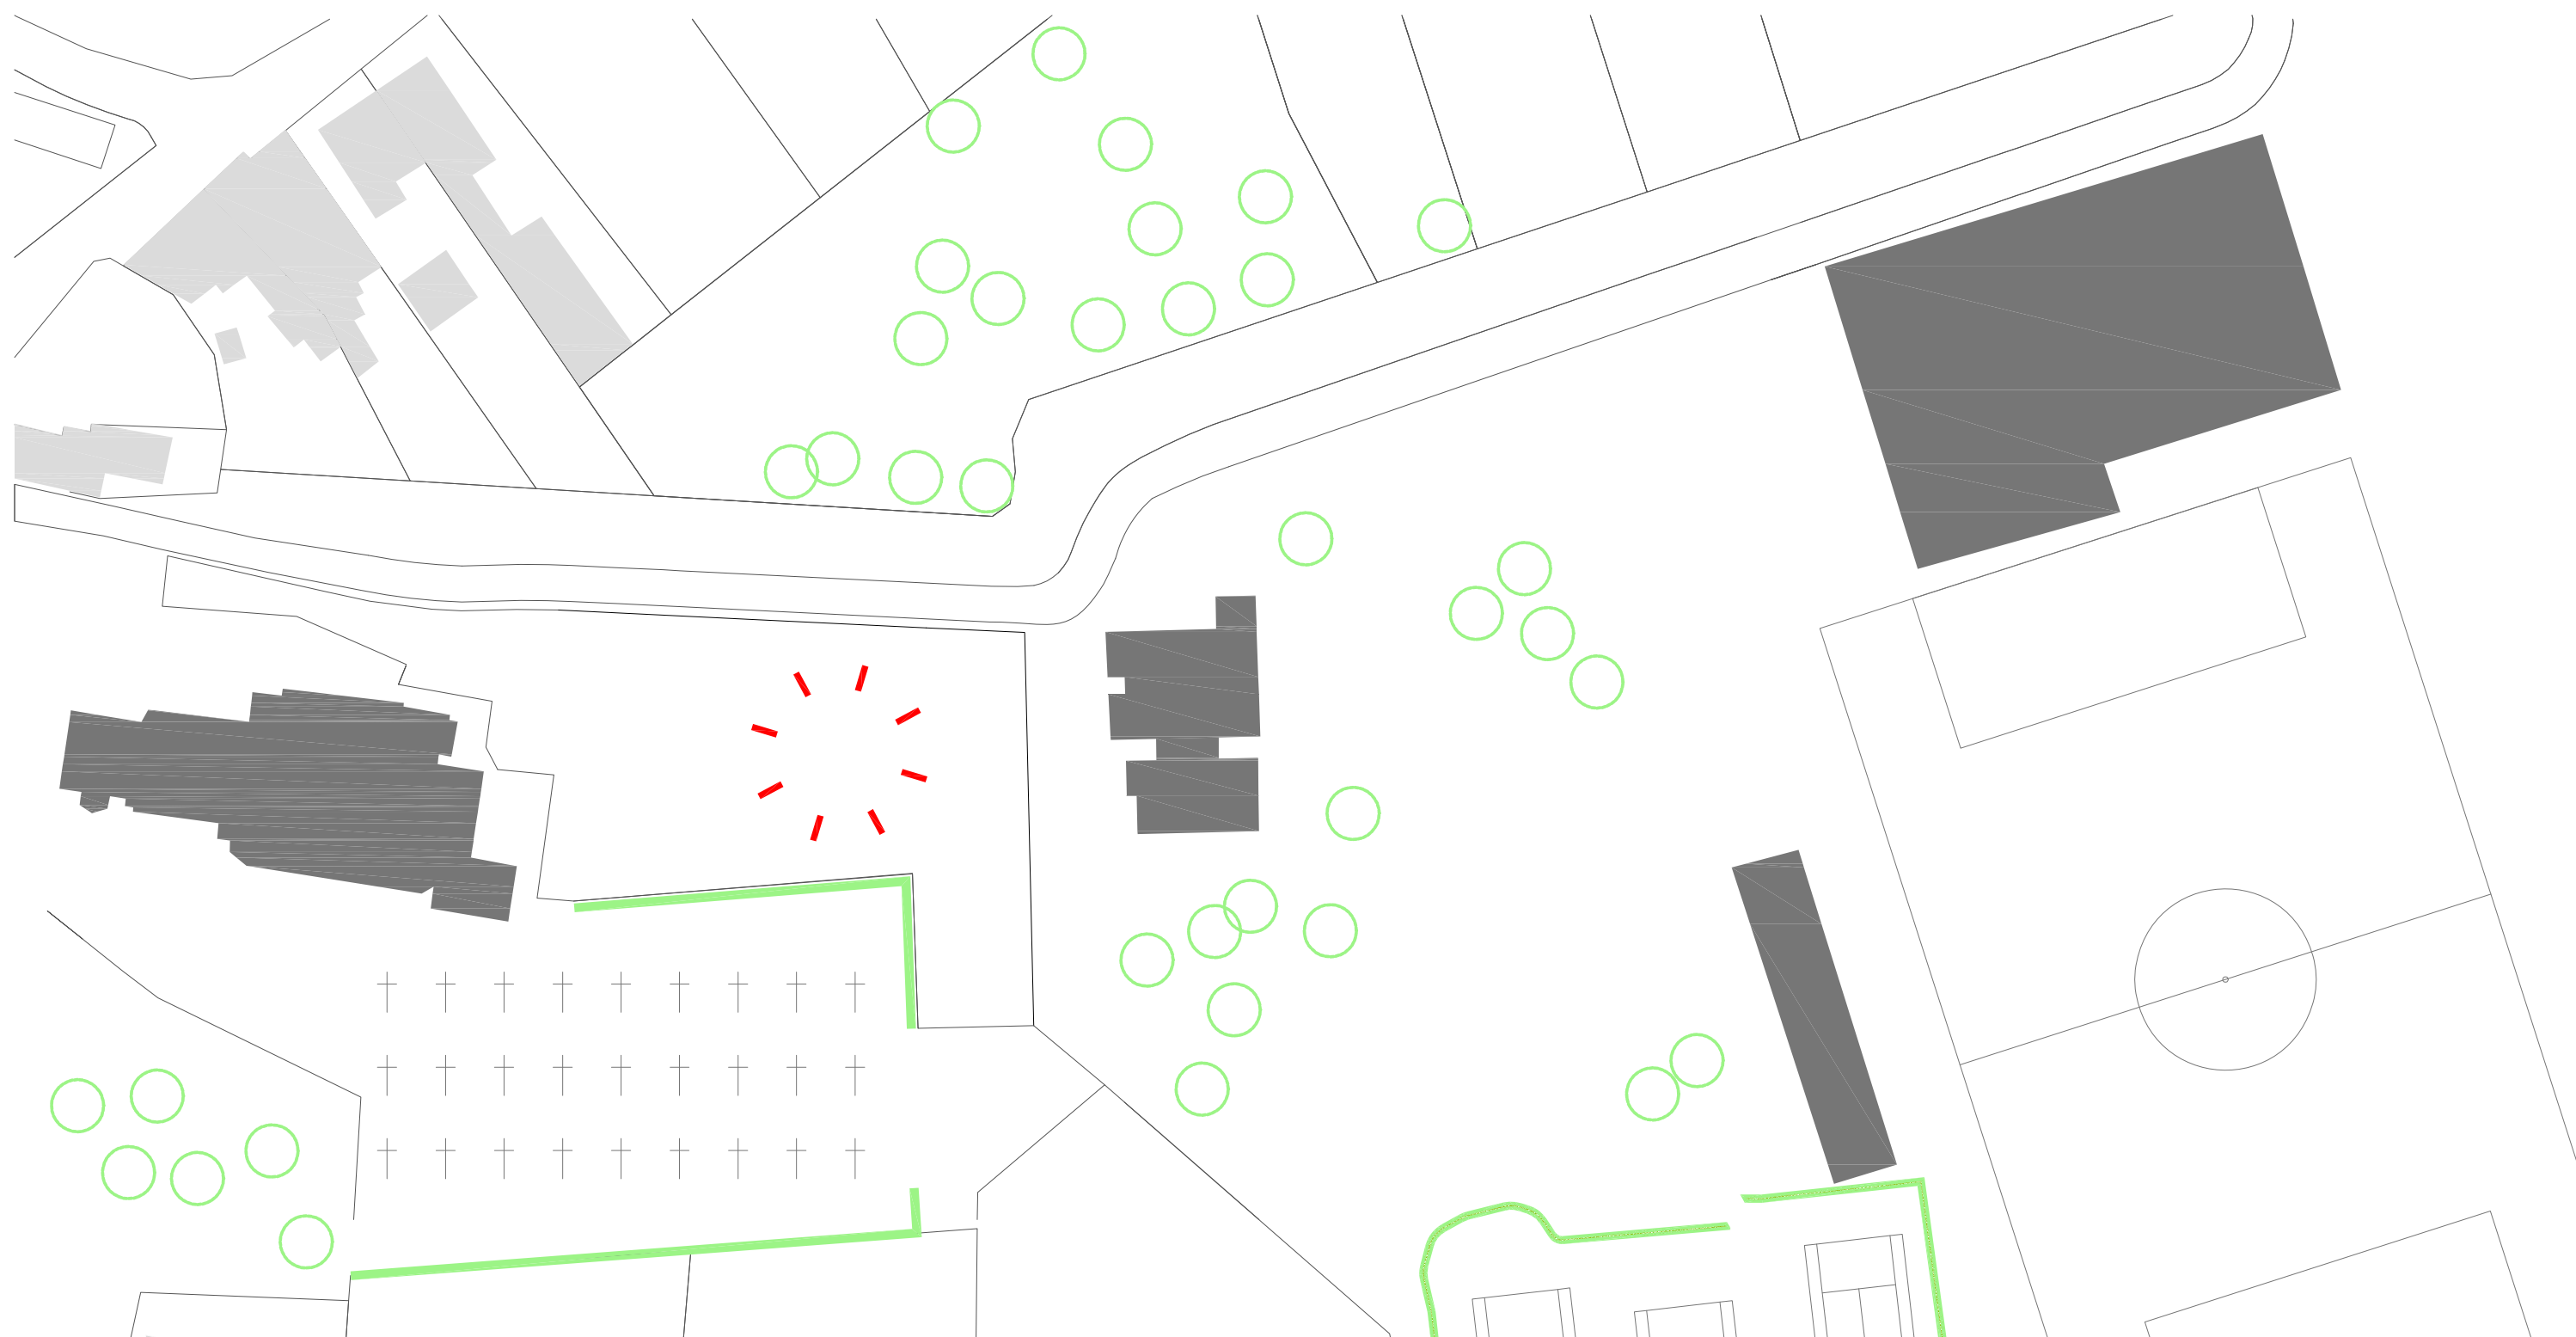


open ruimte|plek




niveuverschillen|sokkels

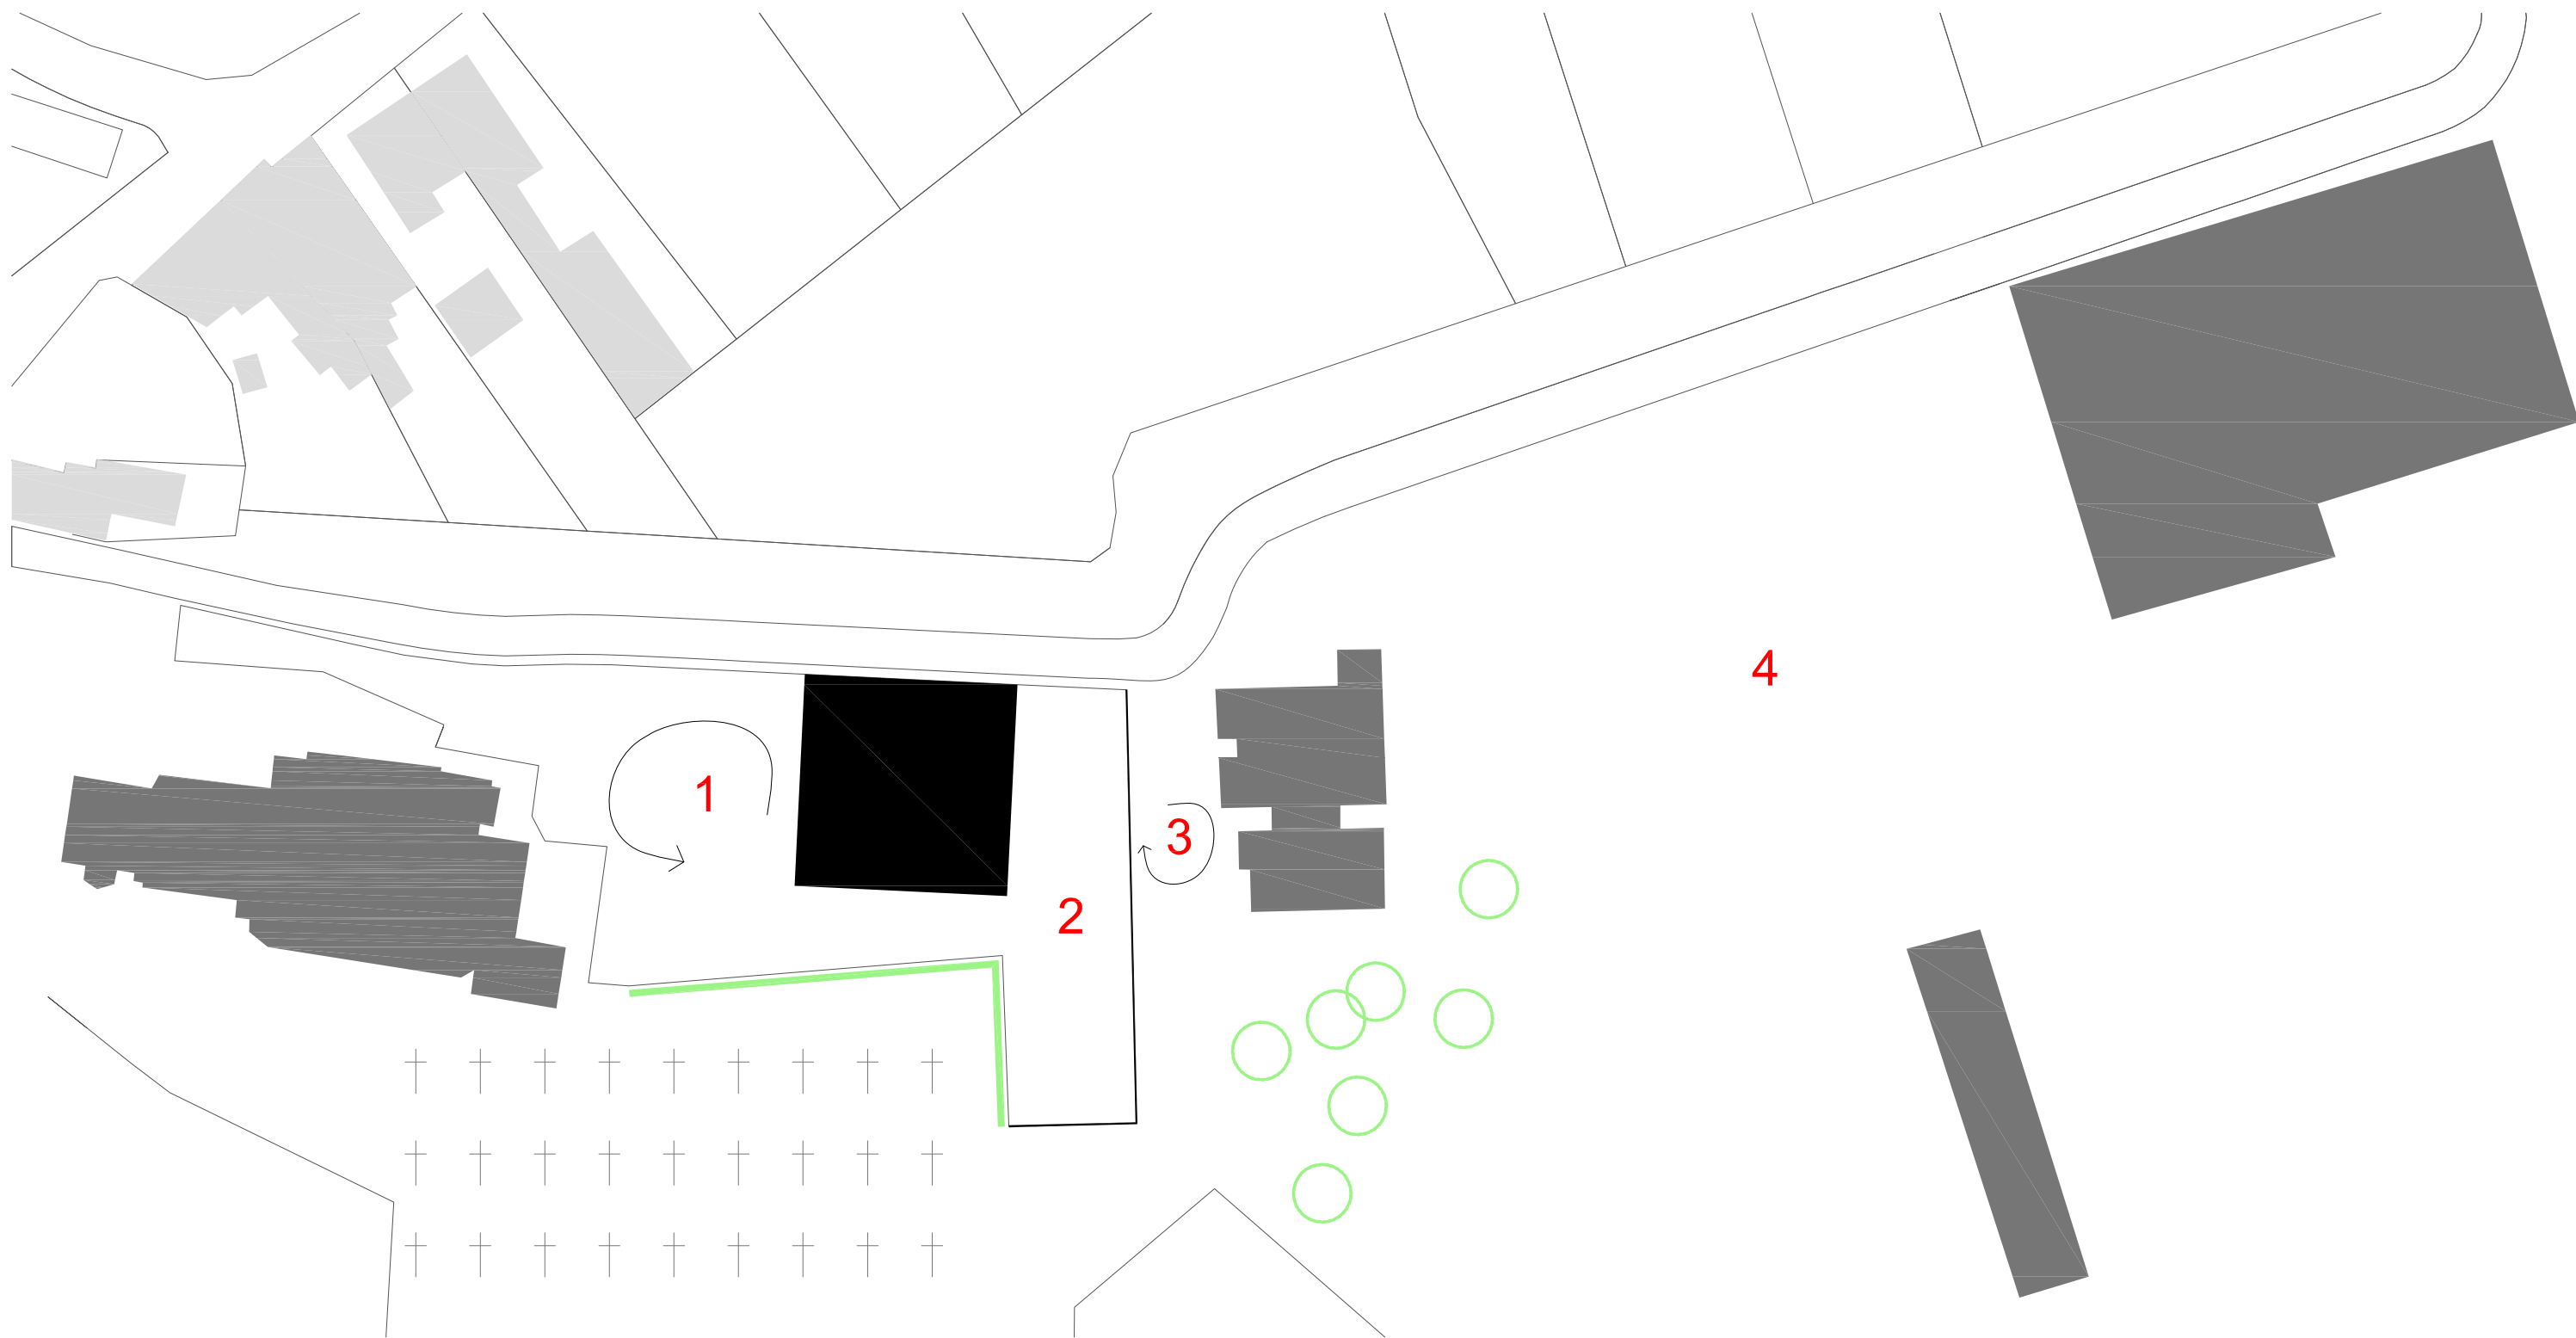

opeenvolging van open ruimtes elk met eigen karakter en functie

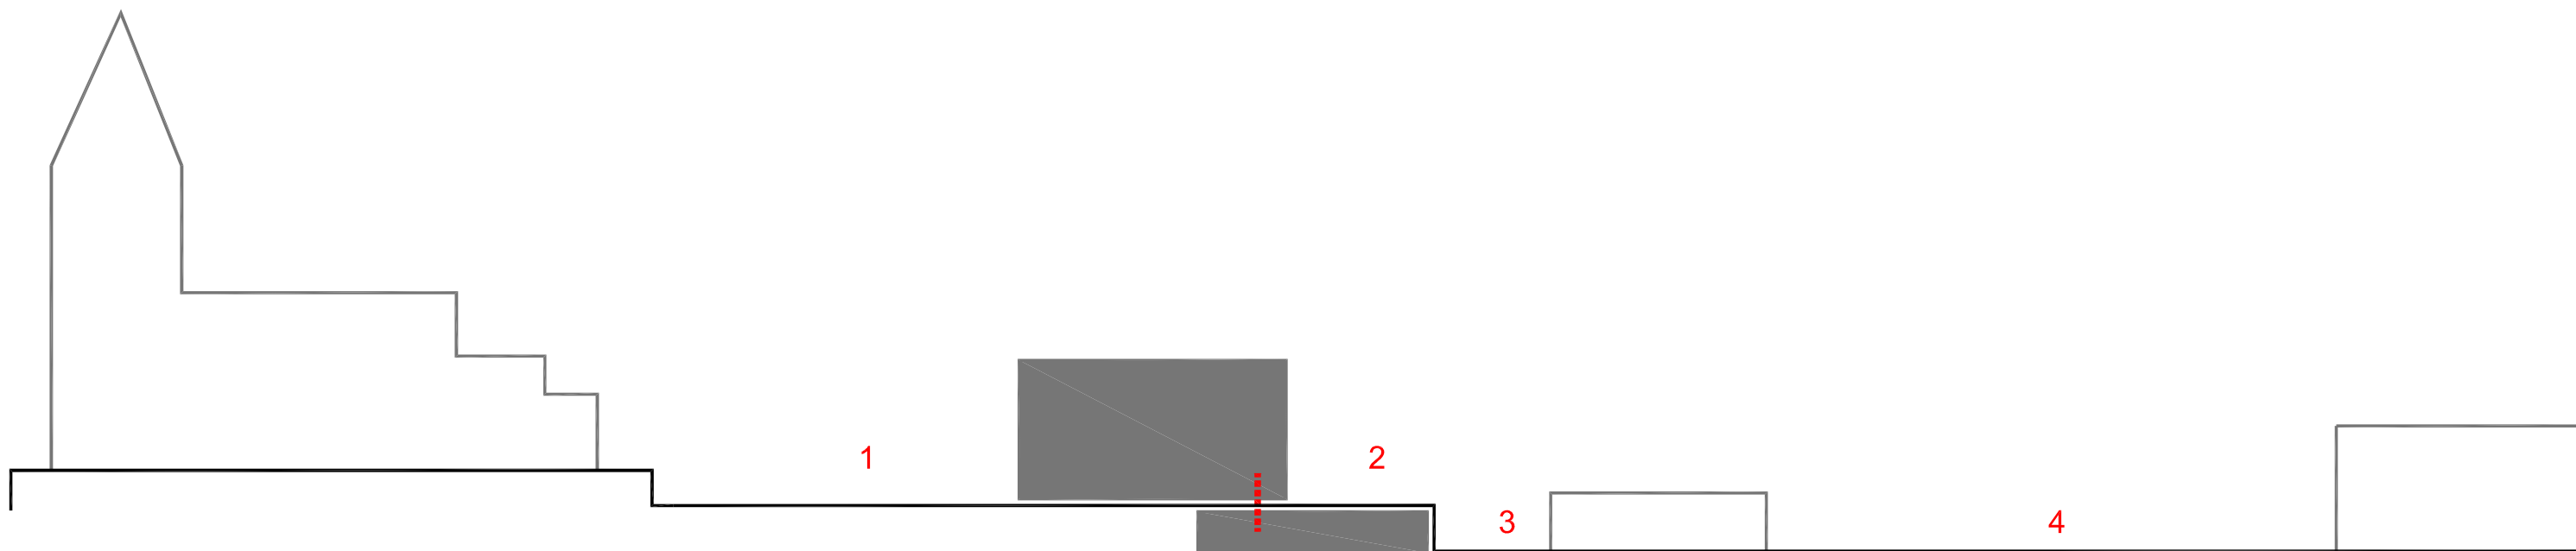


sne| integratie en manifestatie

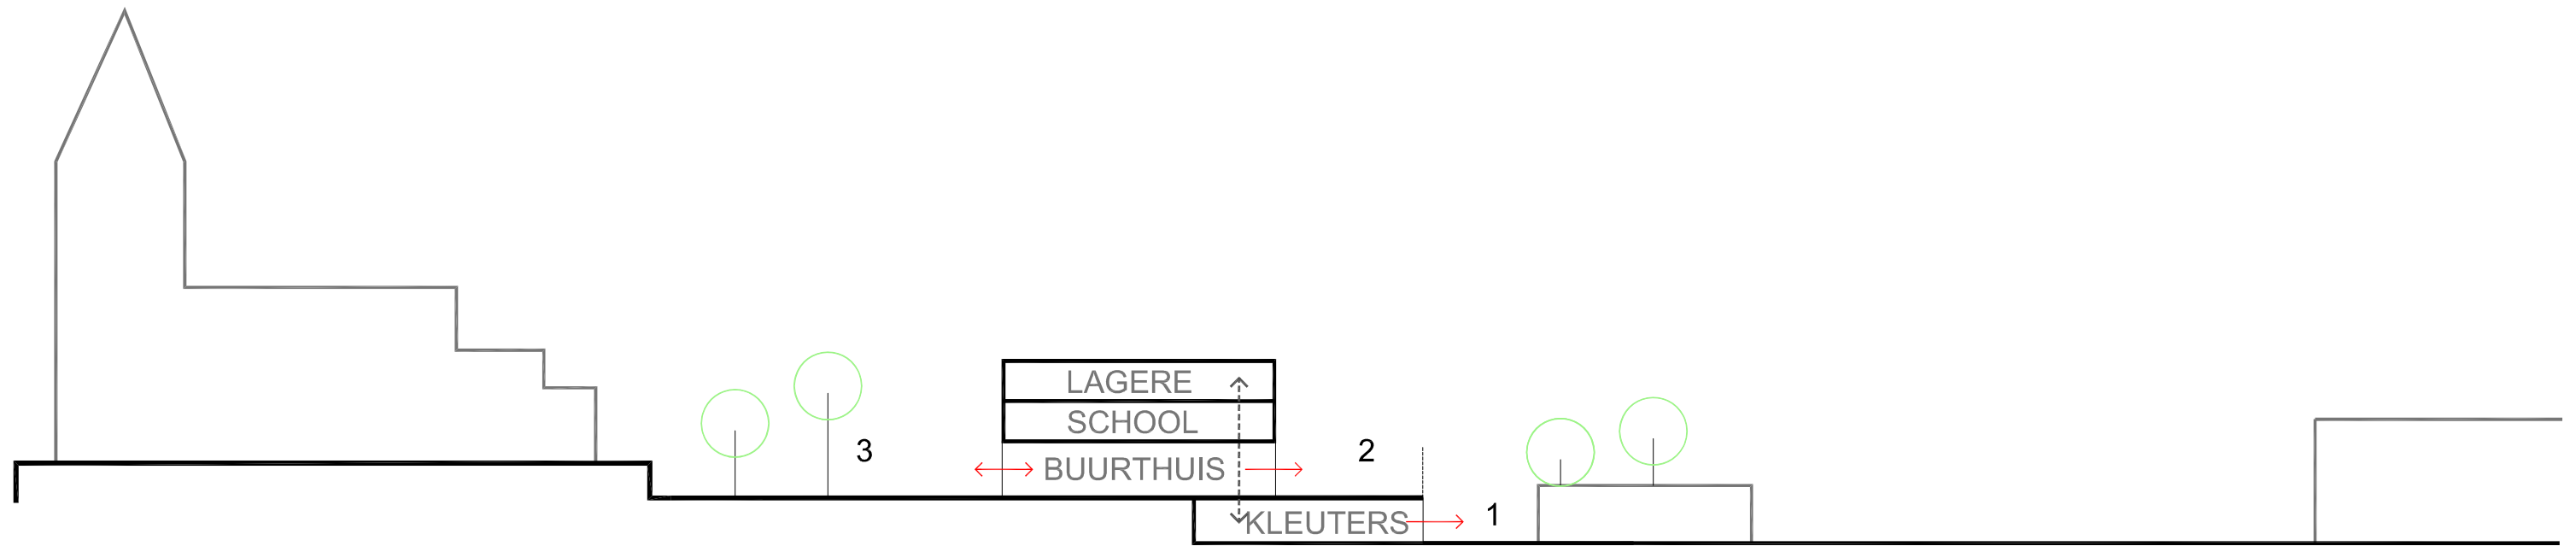






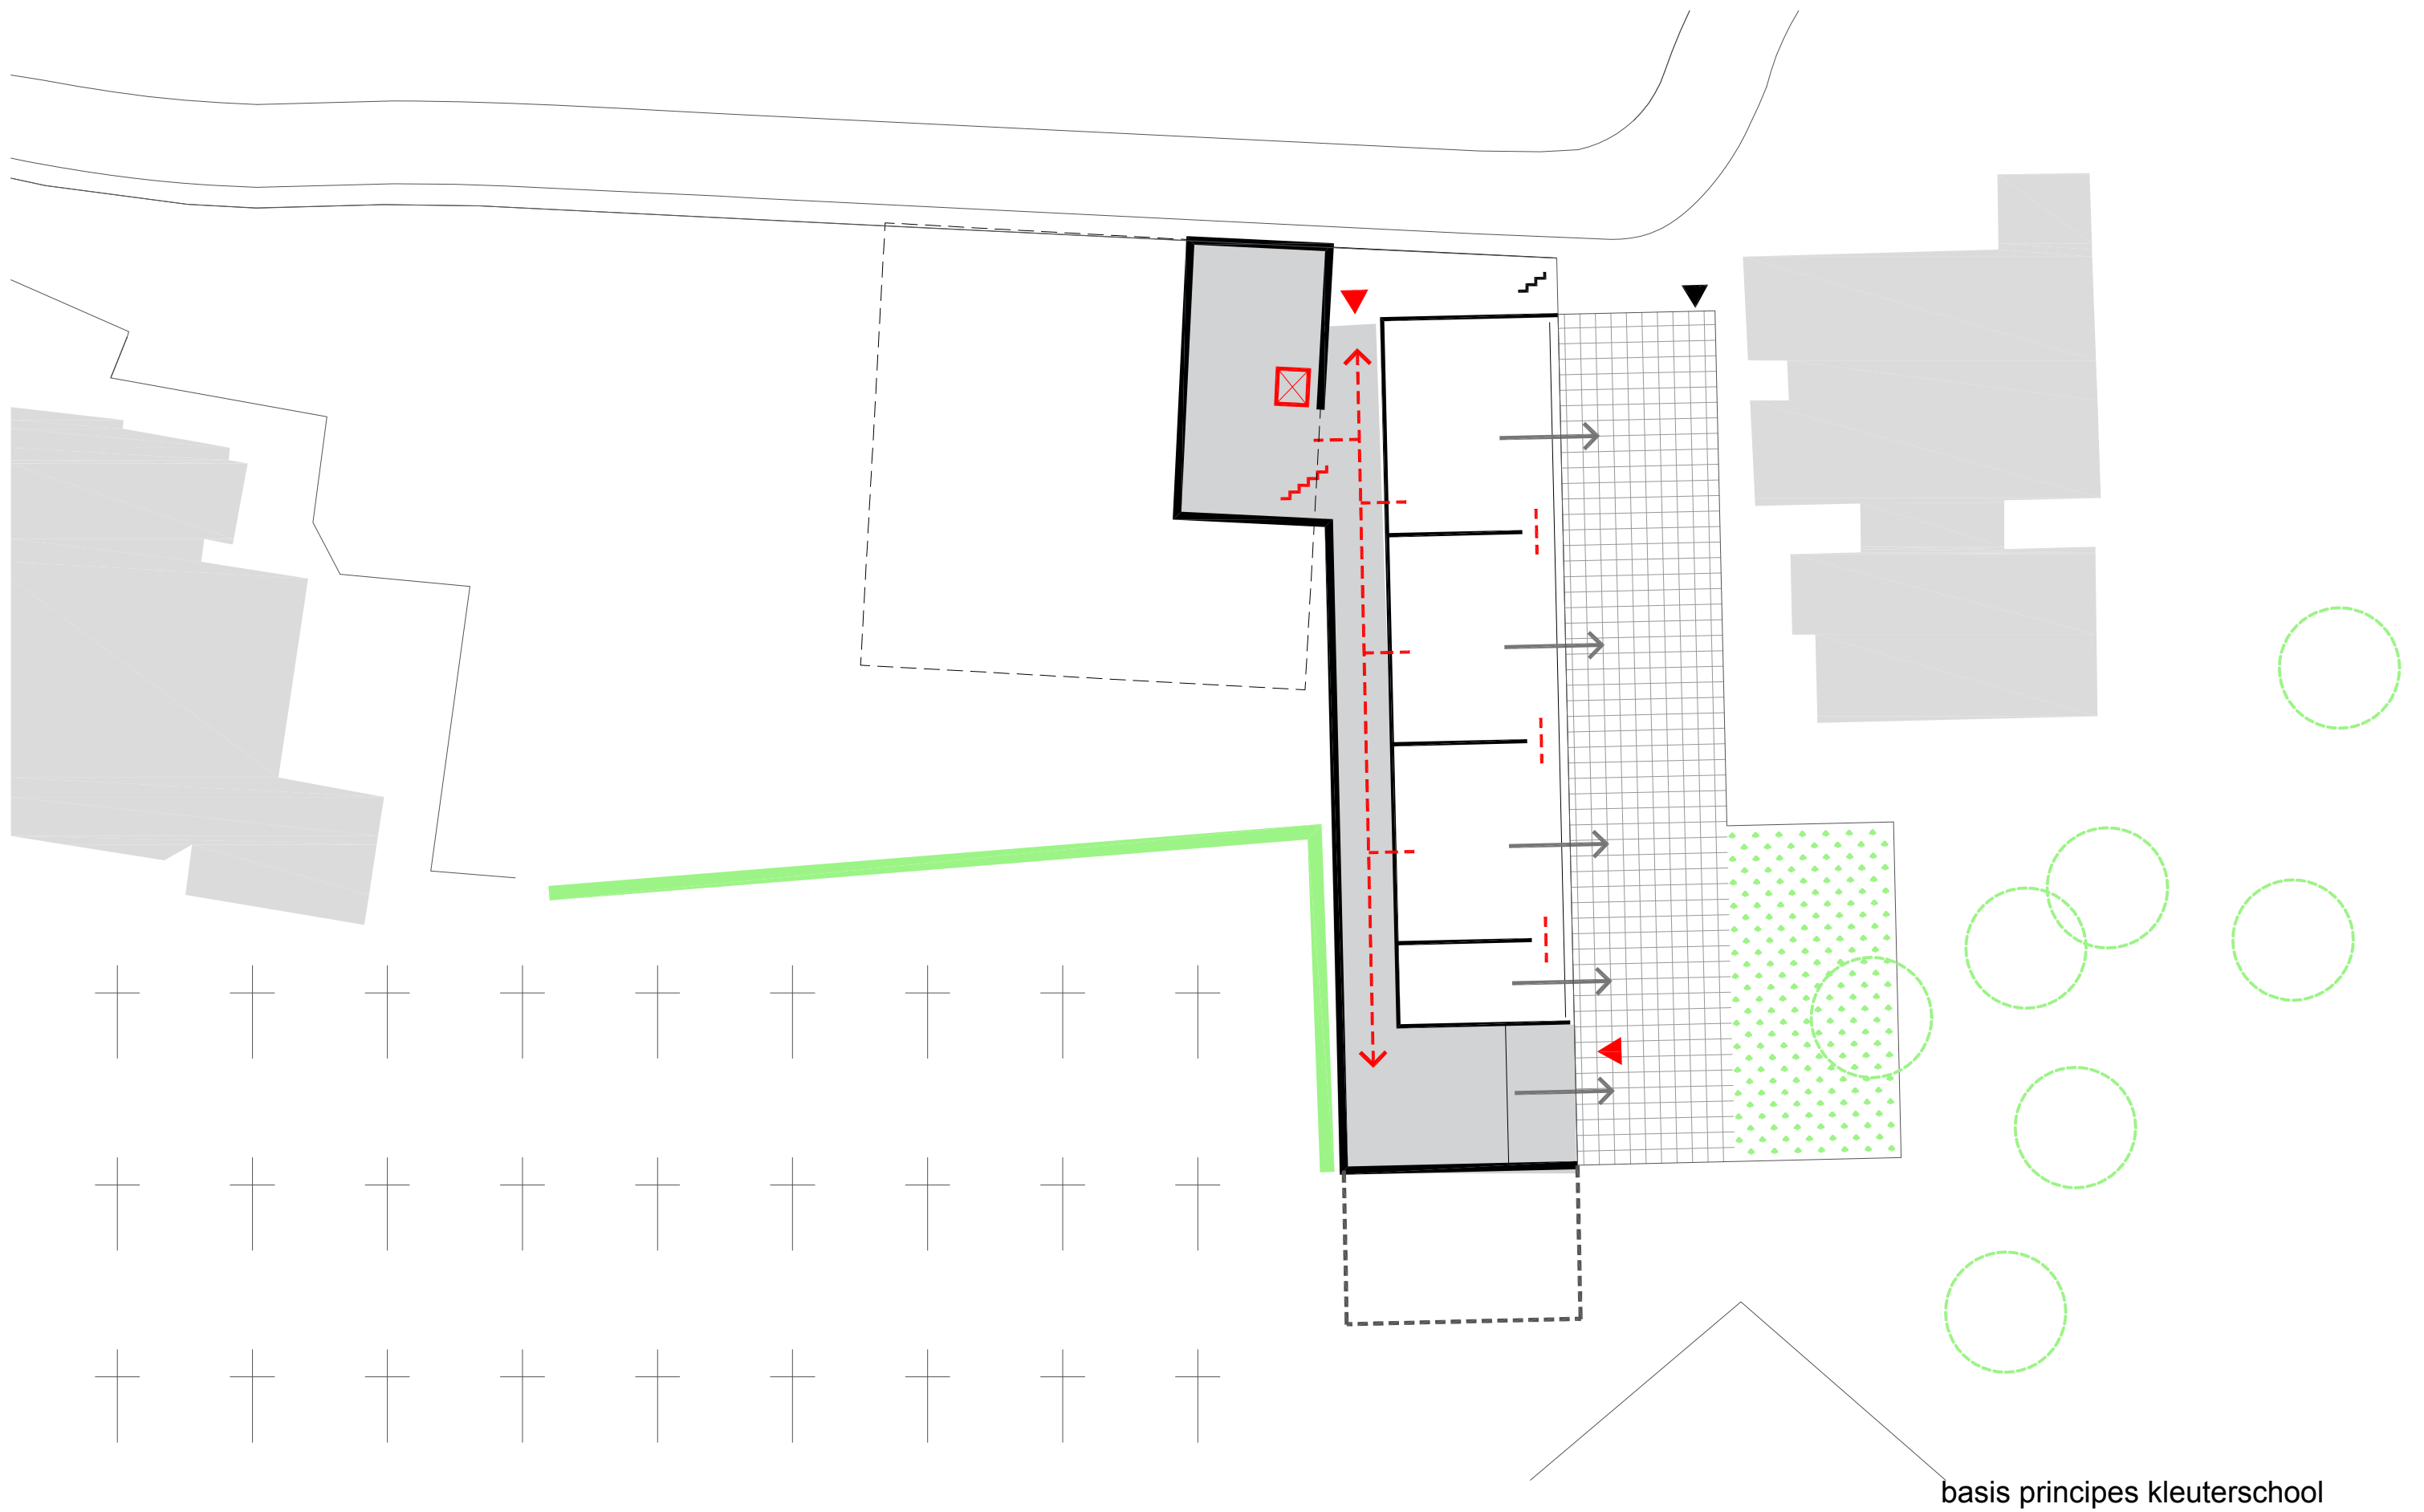






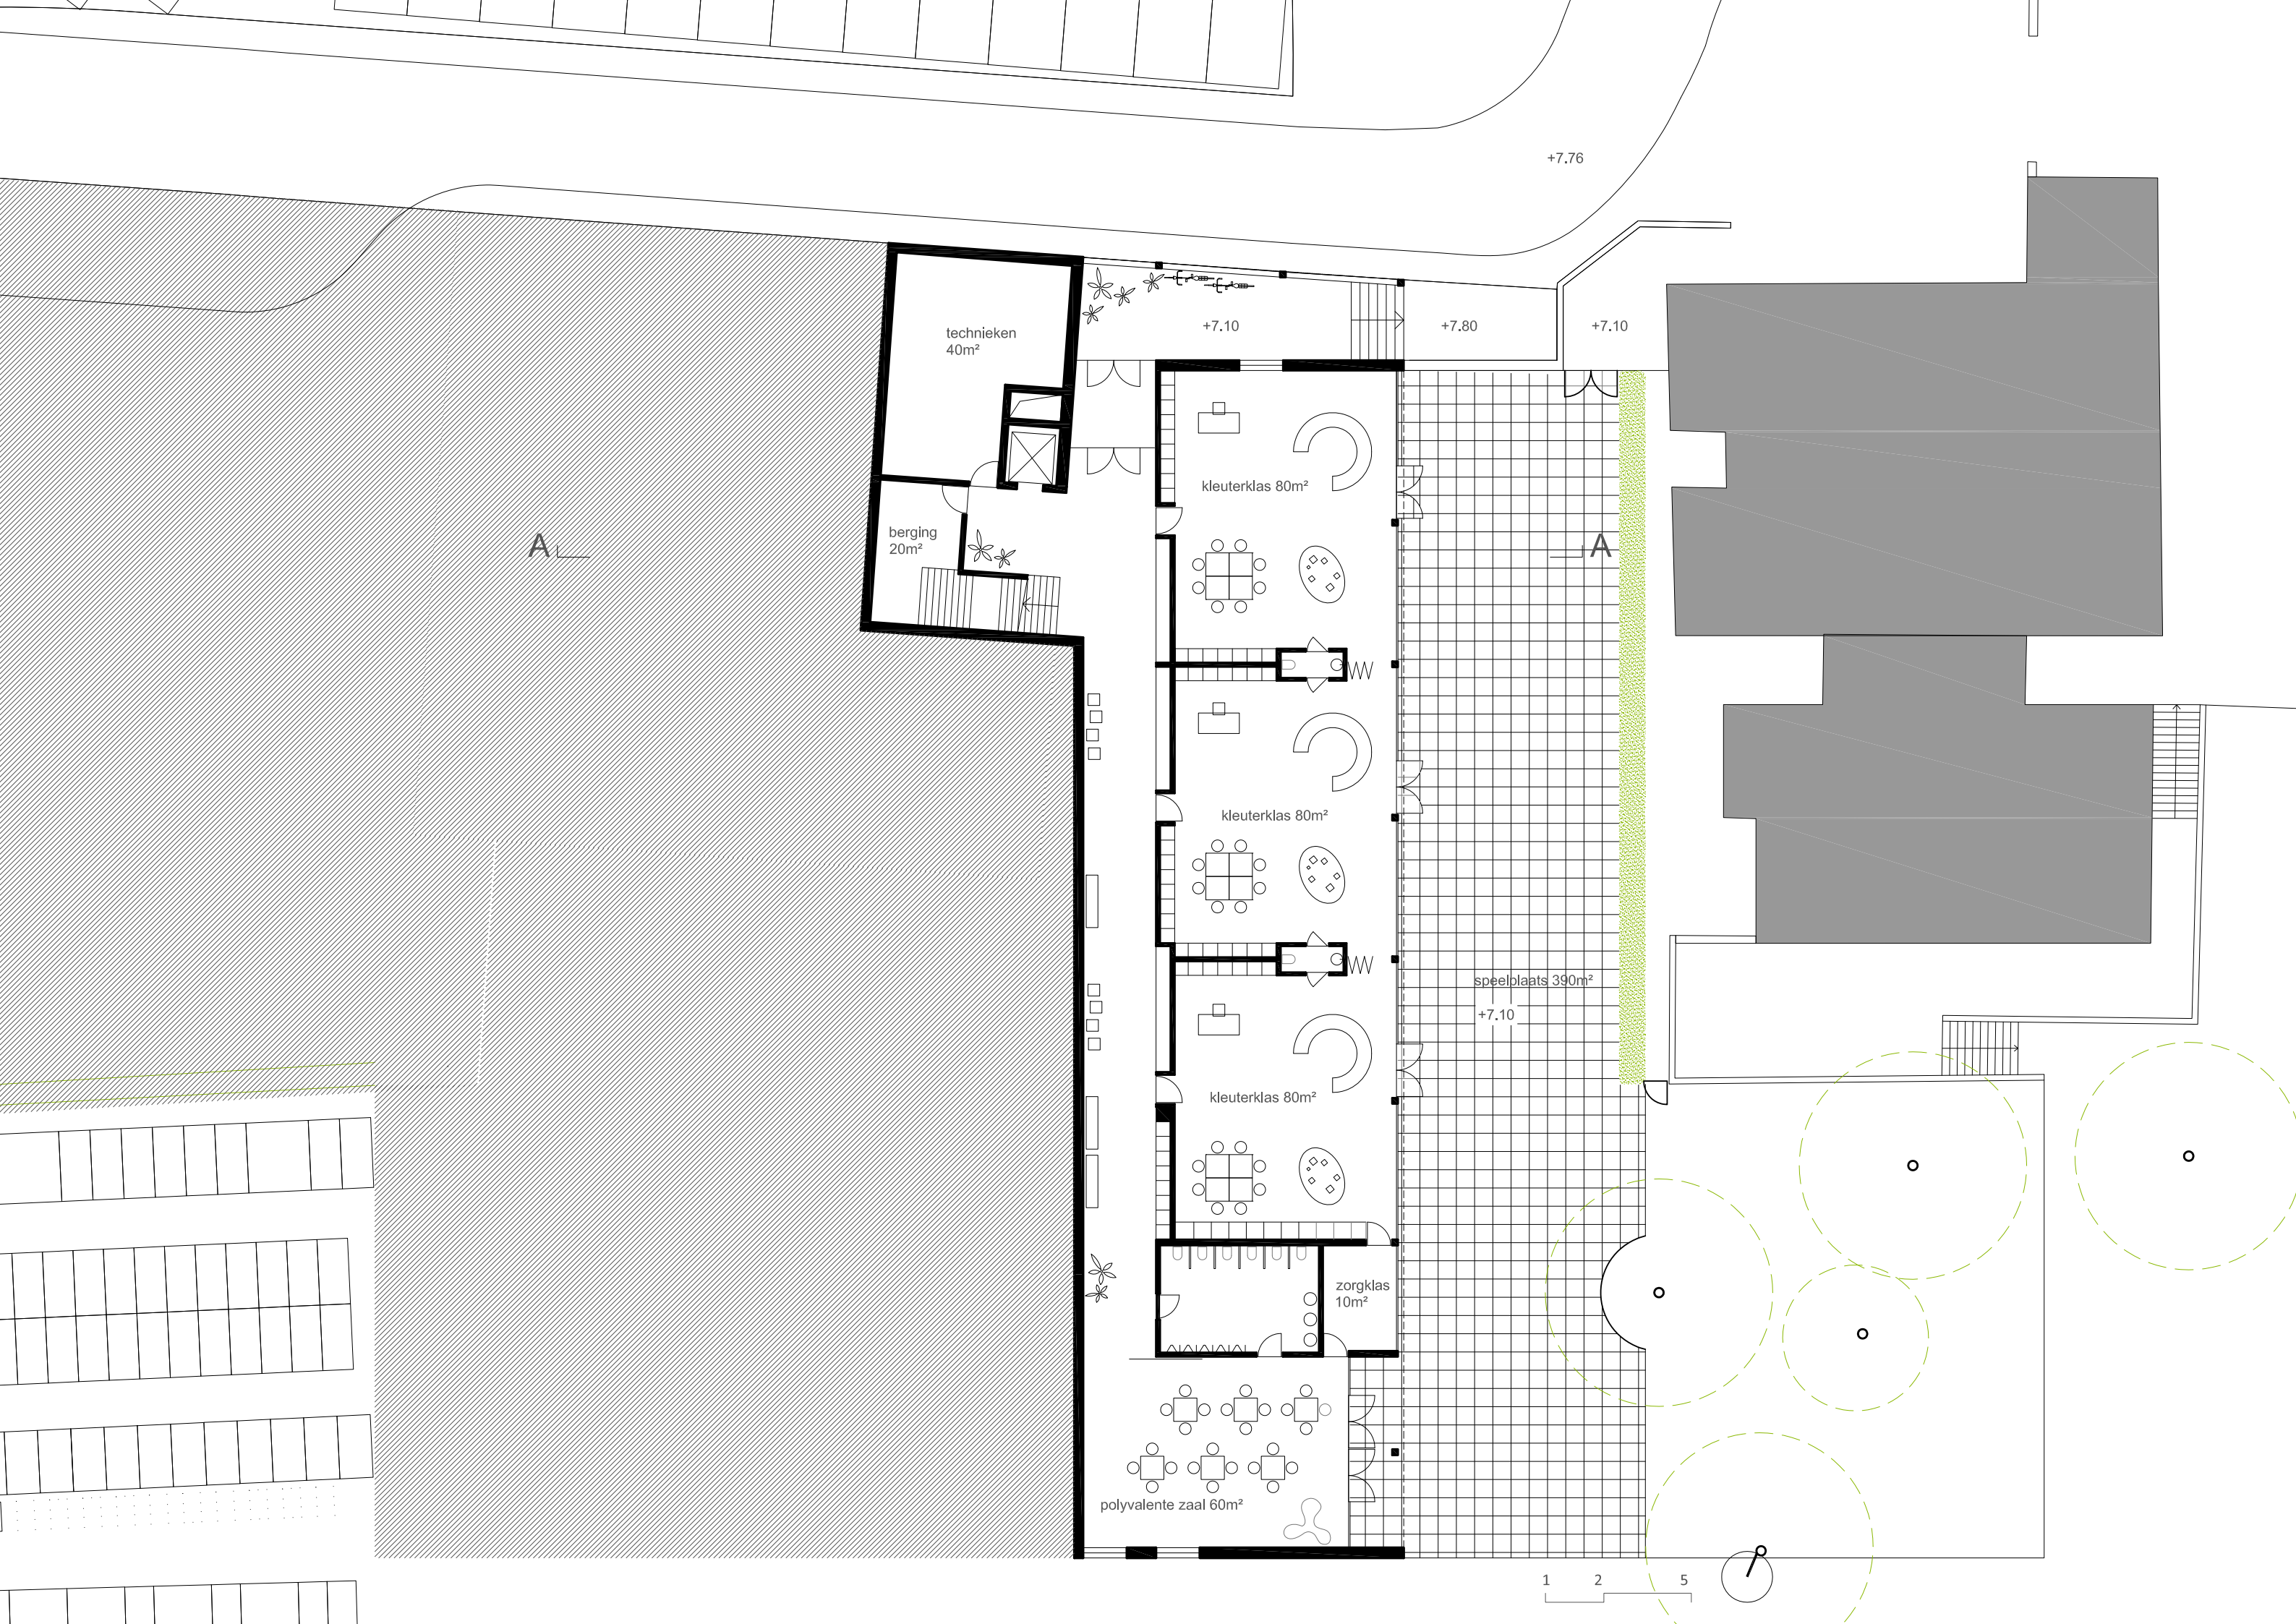





gang|kastenwand kleuterschool

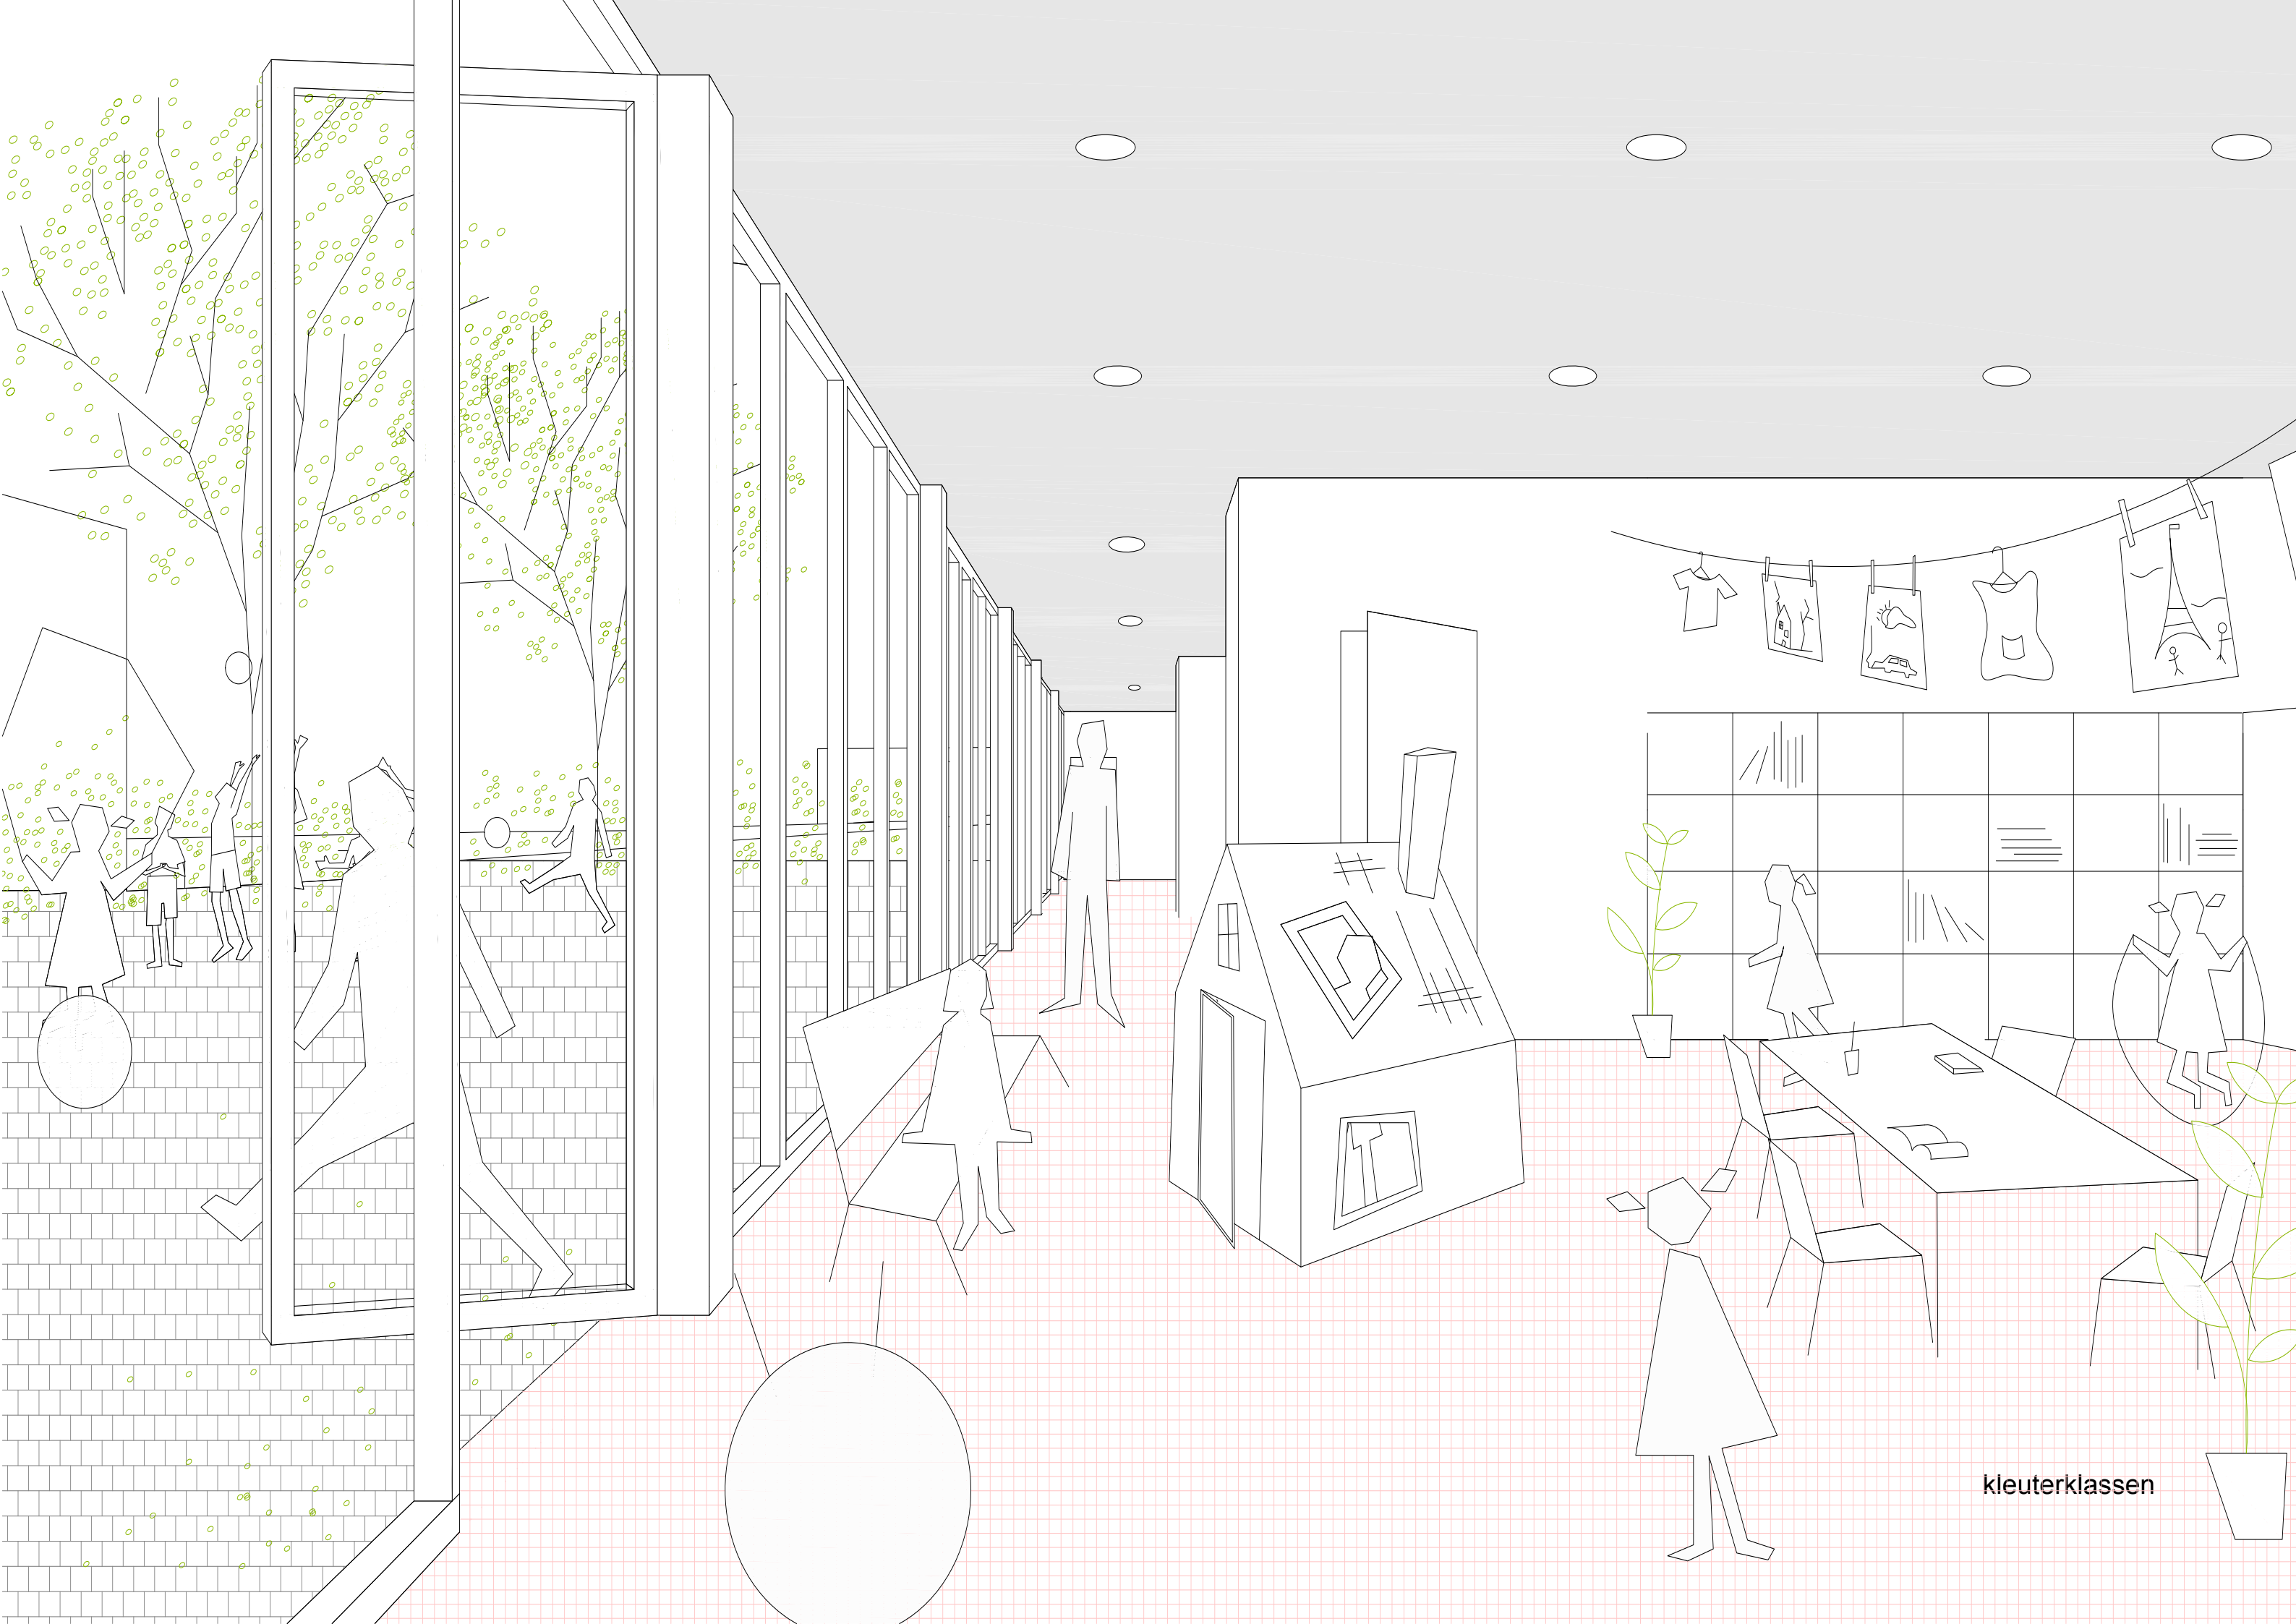


kleuterklassen



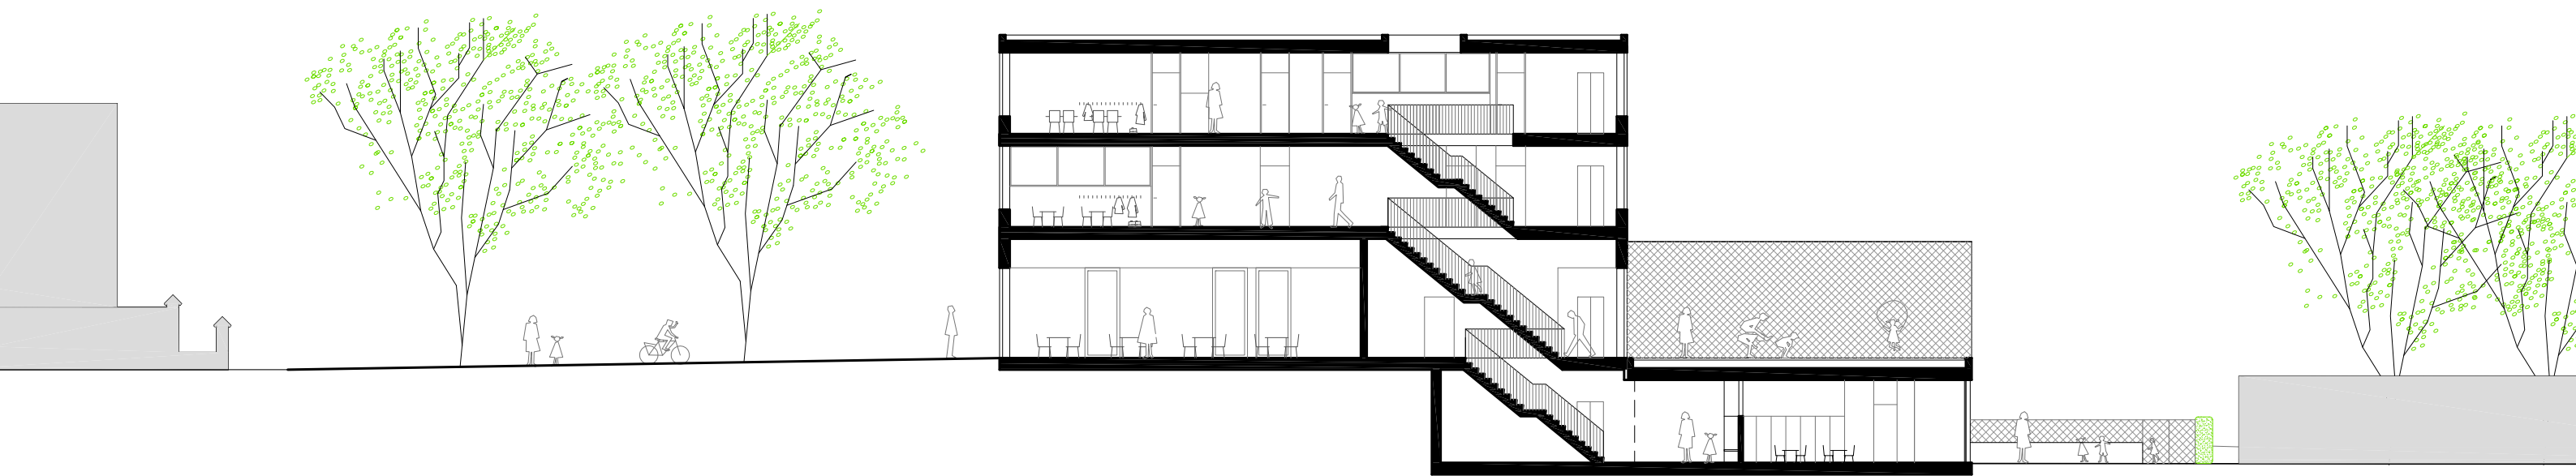

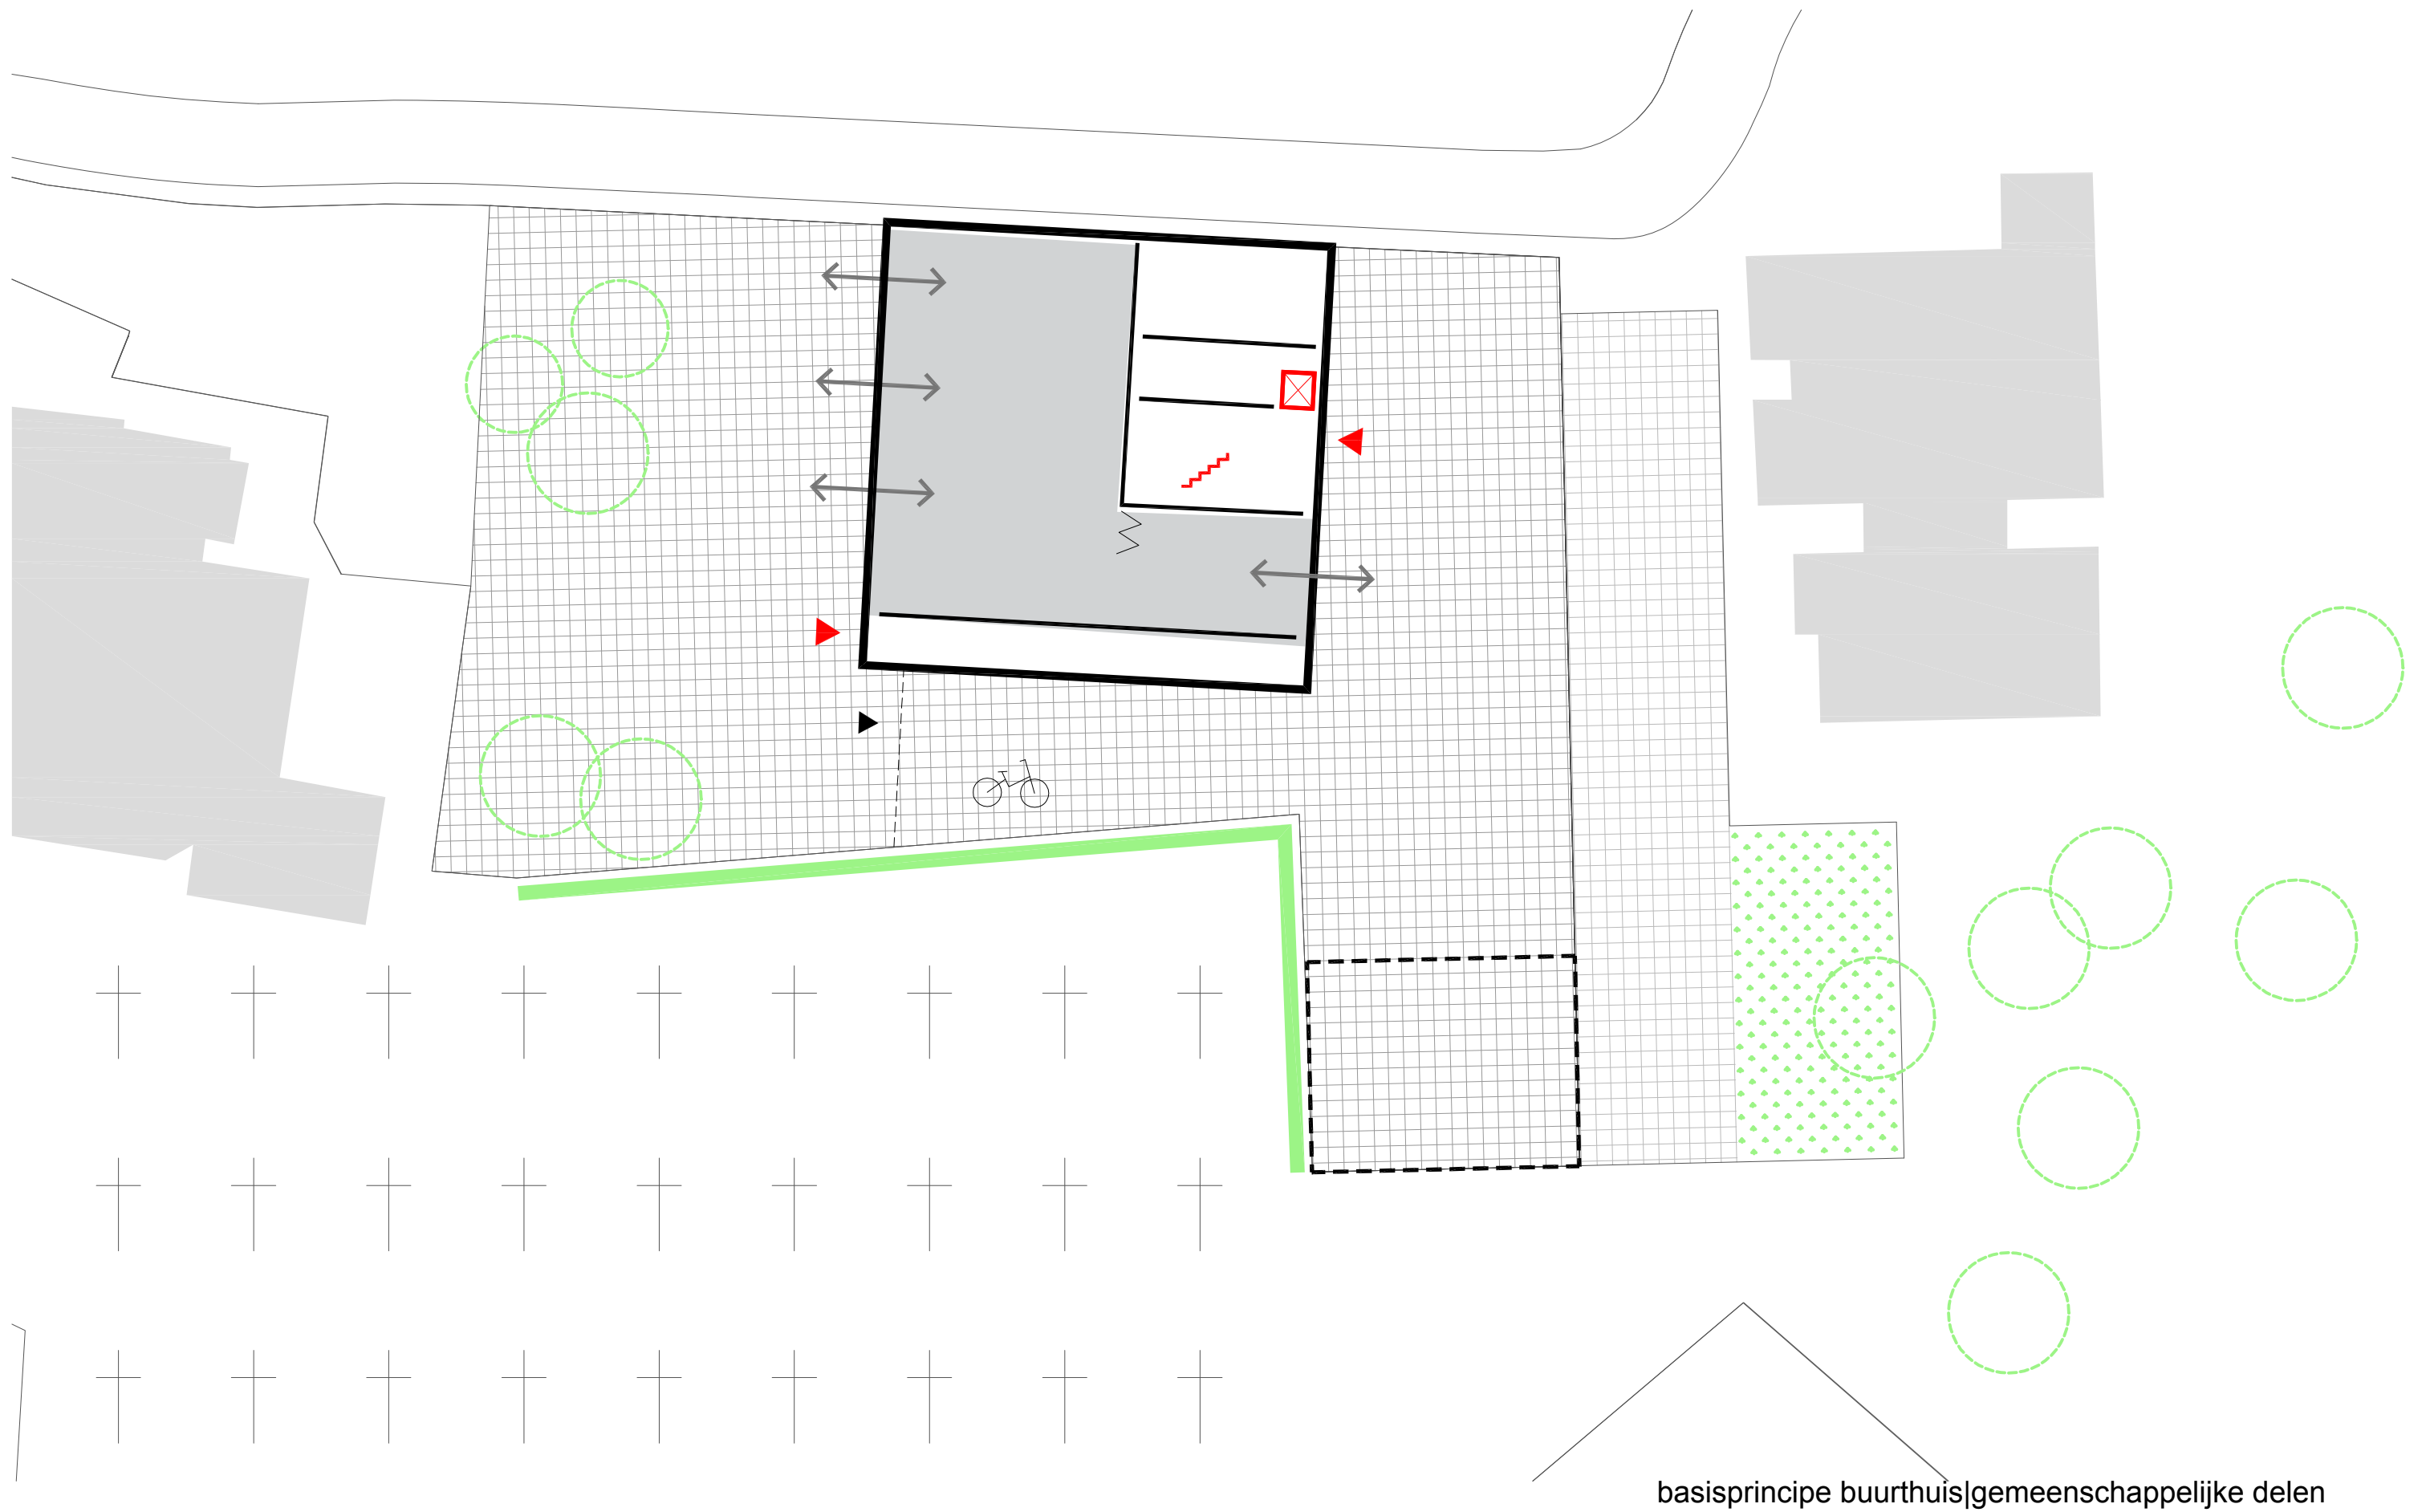

basisprincipe buurthuis|gemeenschappelijke delen

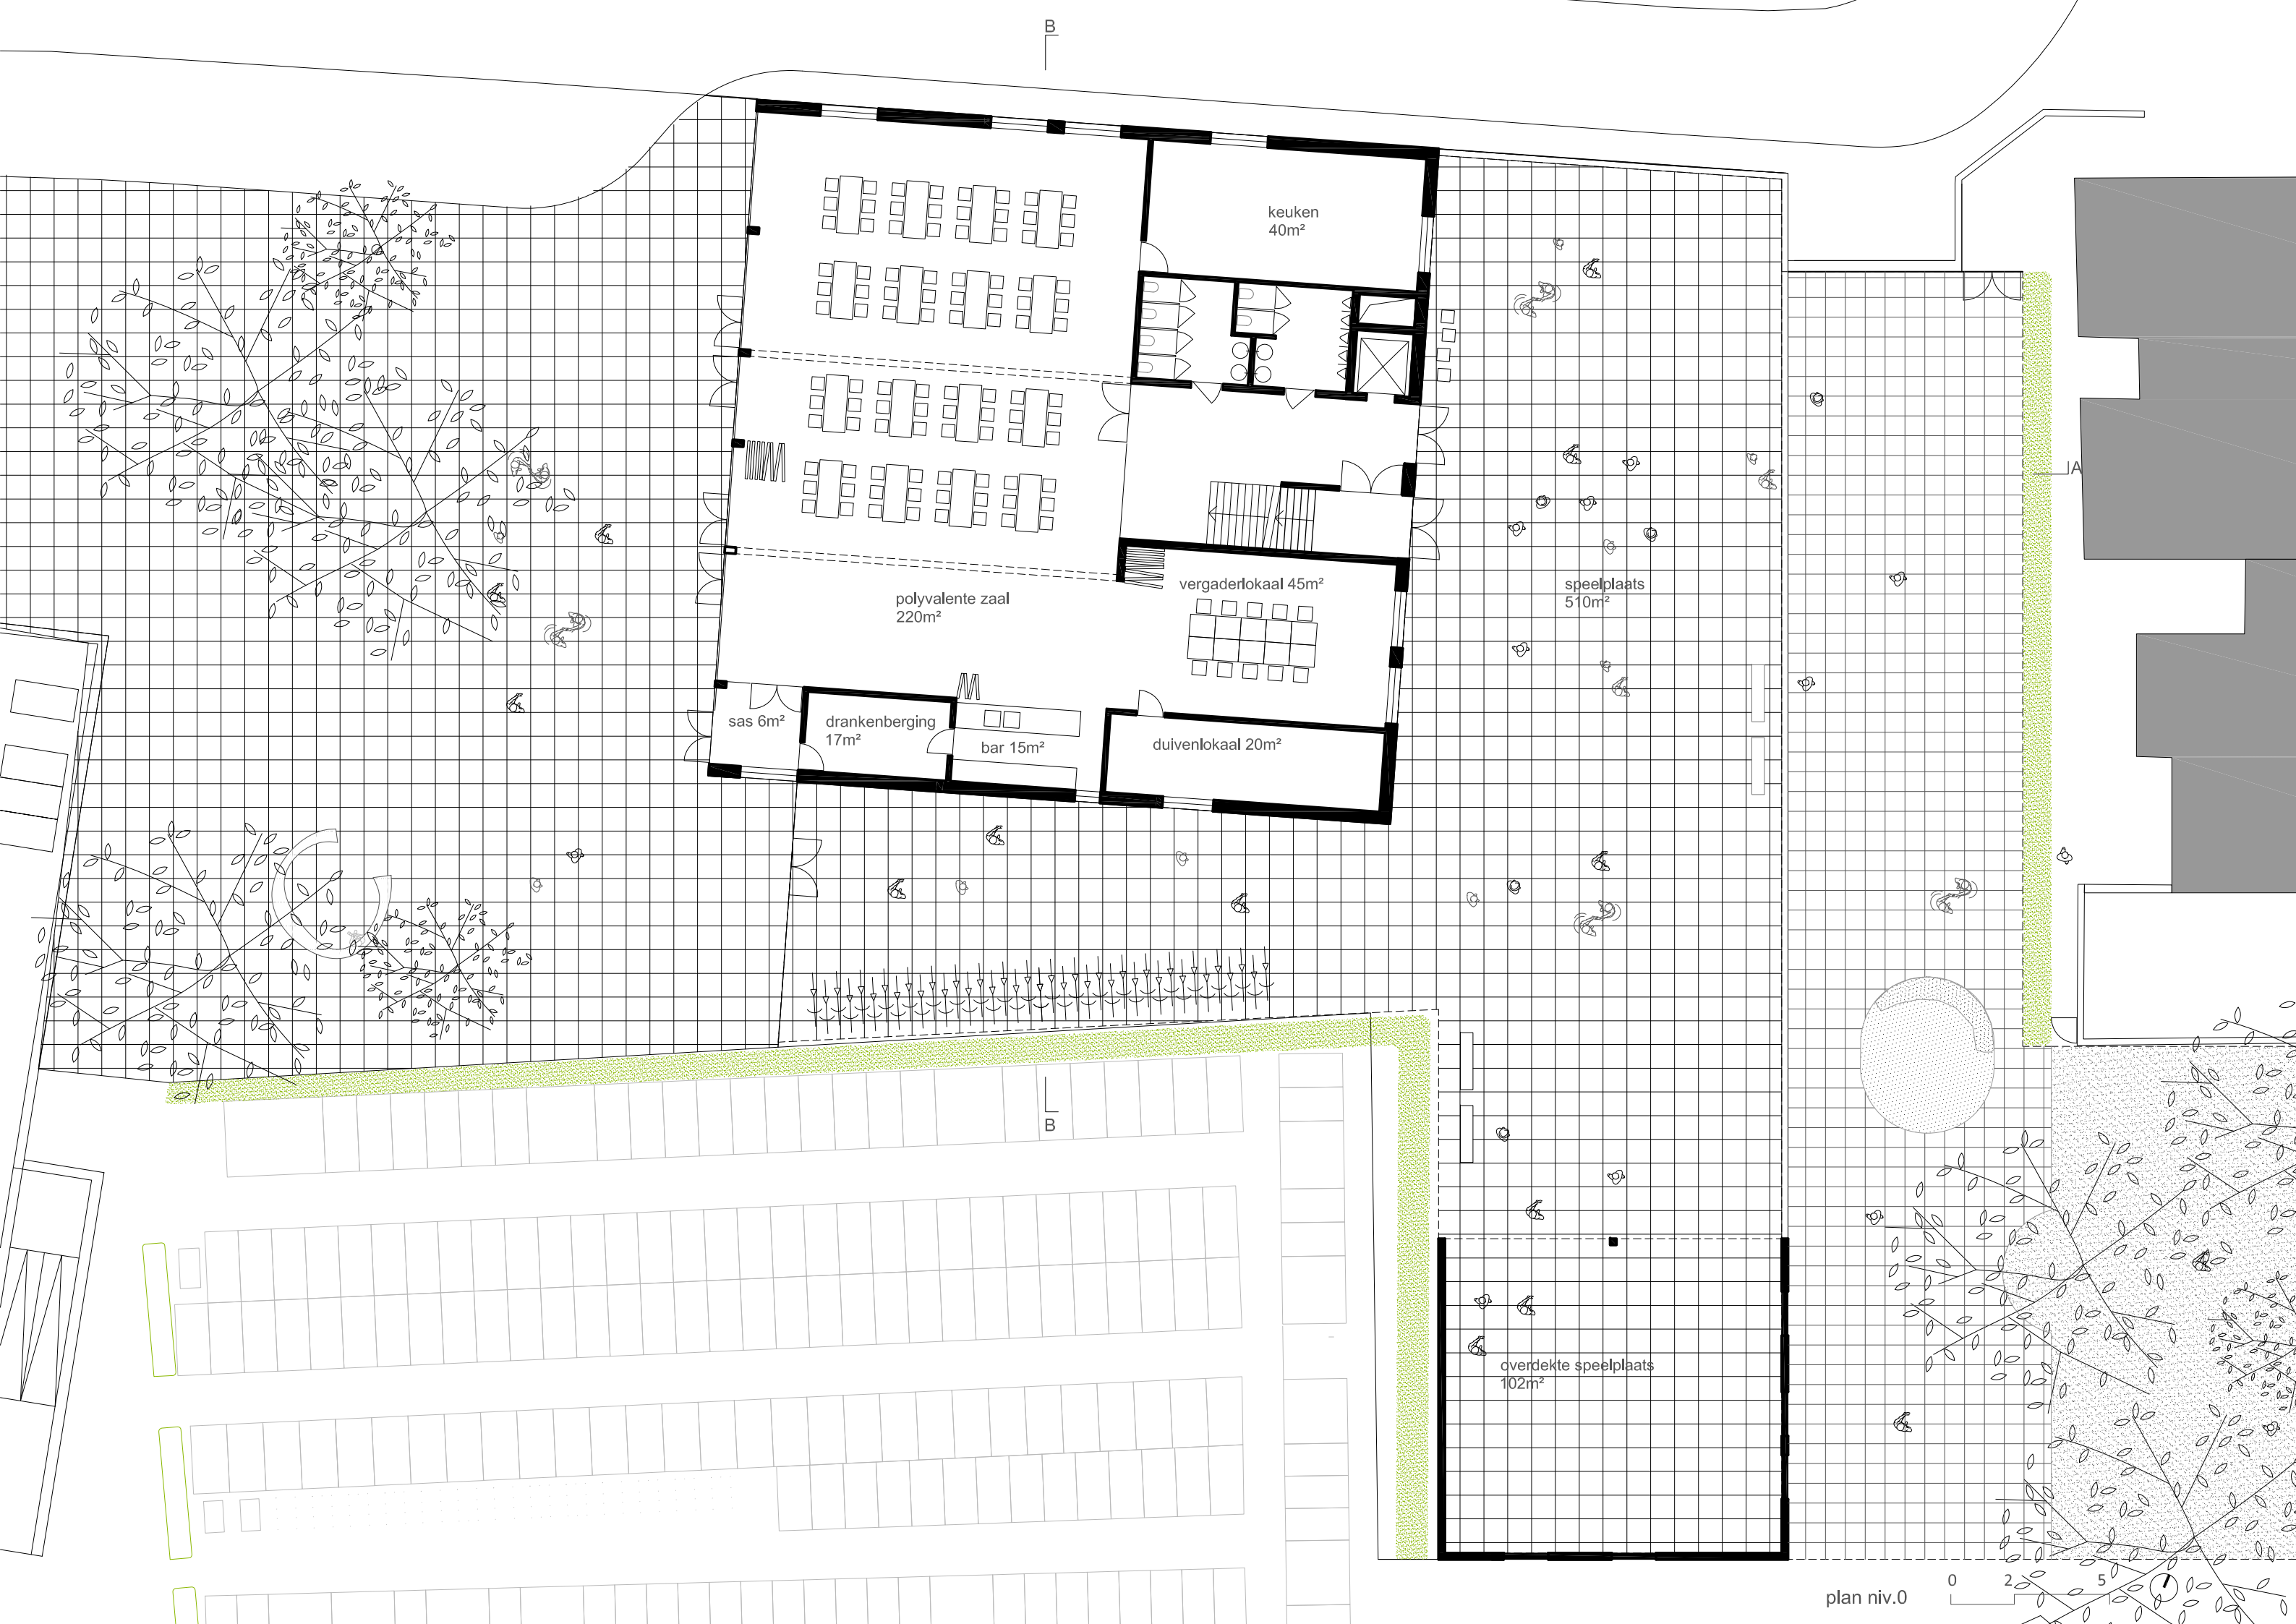

keuken
40m²

polyvalente zaal
220m²

vergaderlokaal 45m²

sas 6m²

drankenberging
17m²

bar 15m²

duivenlokaal 20m²

speelplaats
510m²


overdekte speelplaats
102m²

plan niv.0








school en publiek gebouw

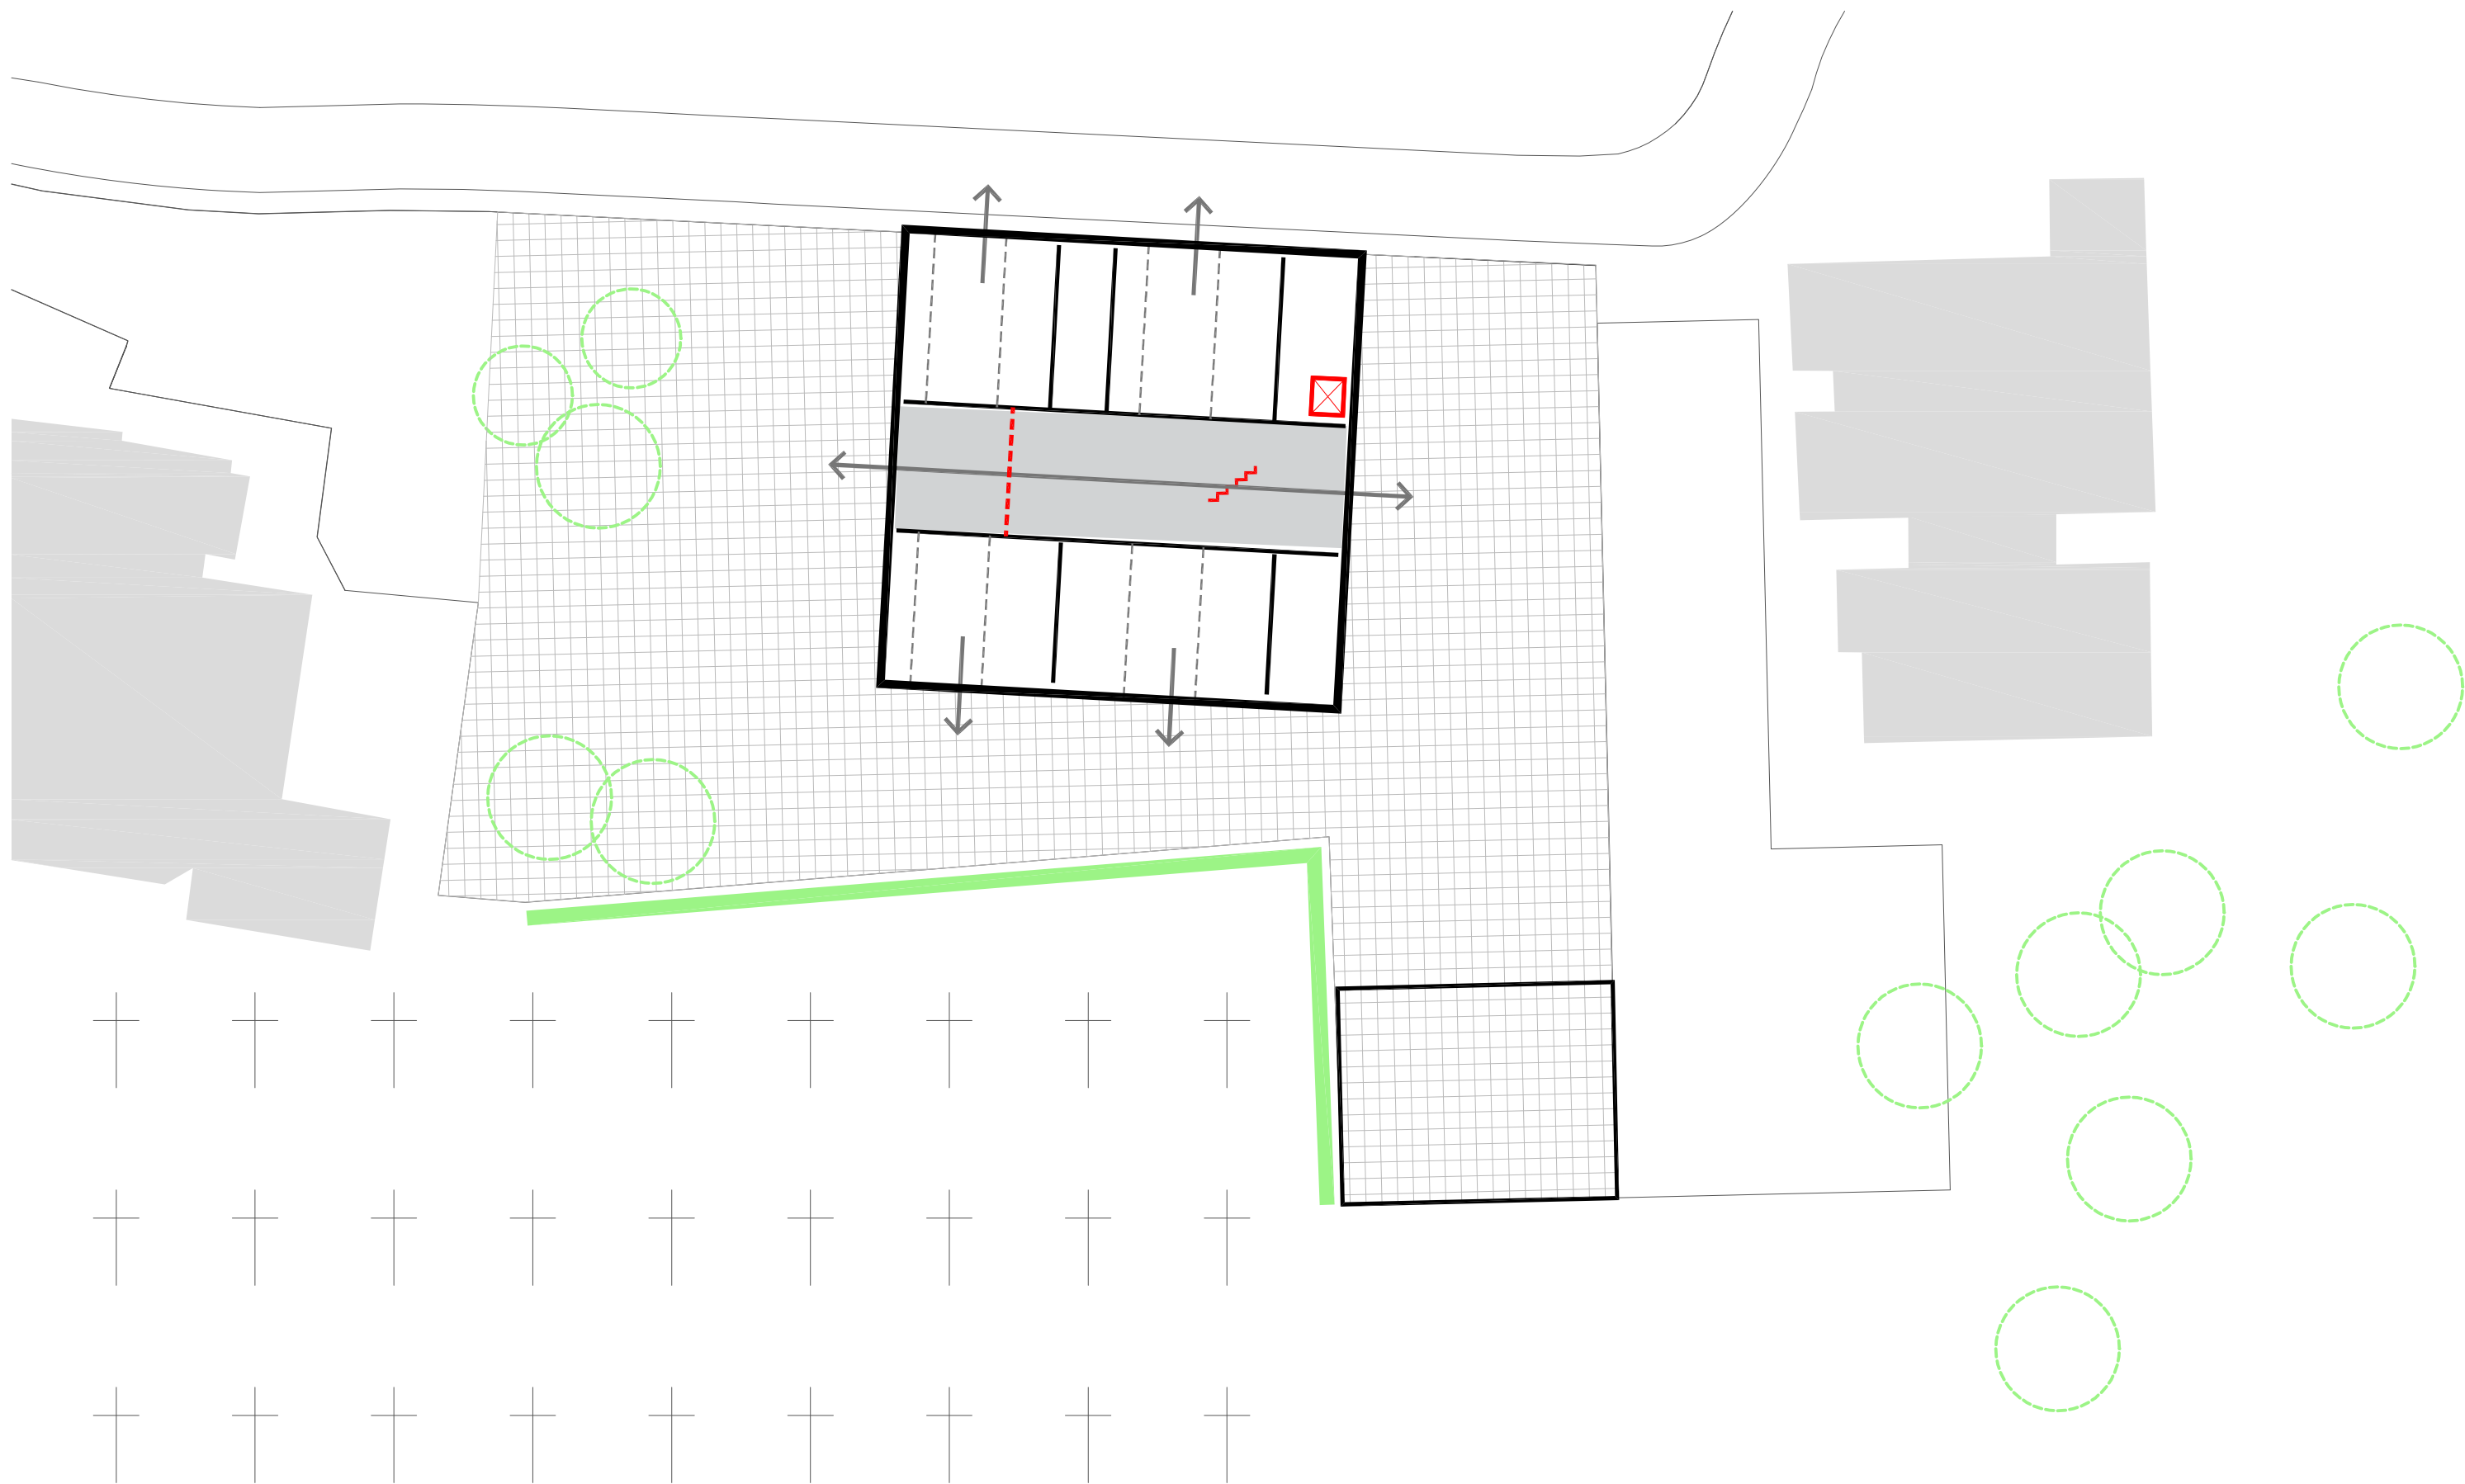


flexibele lagere school| open leercentrum

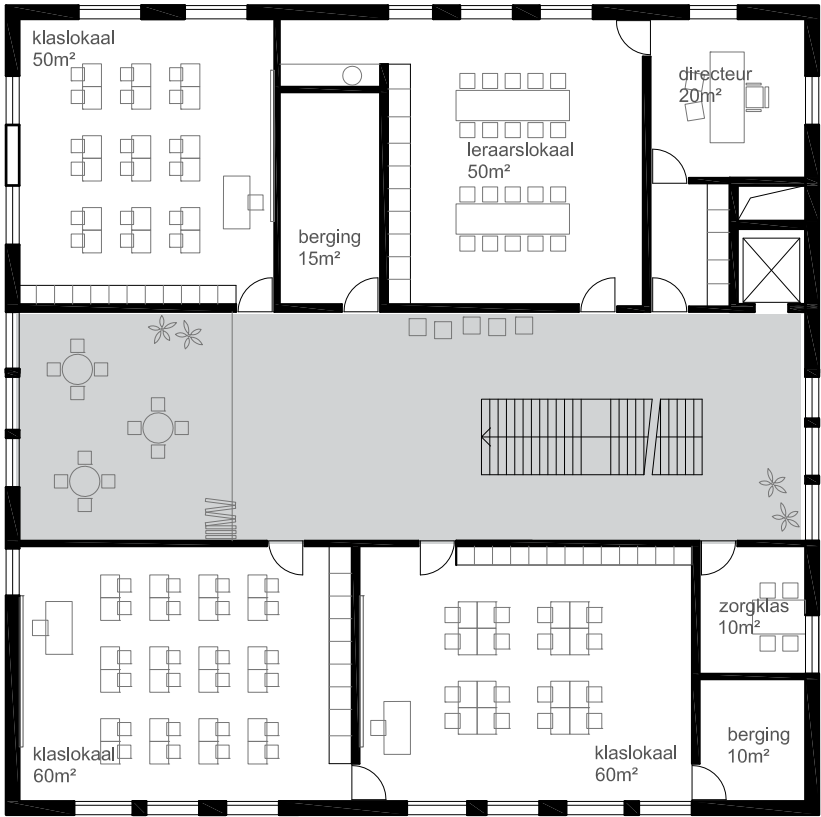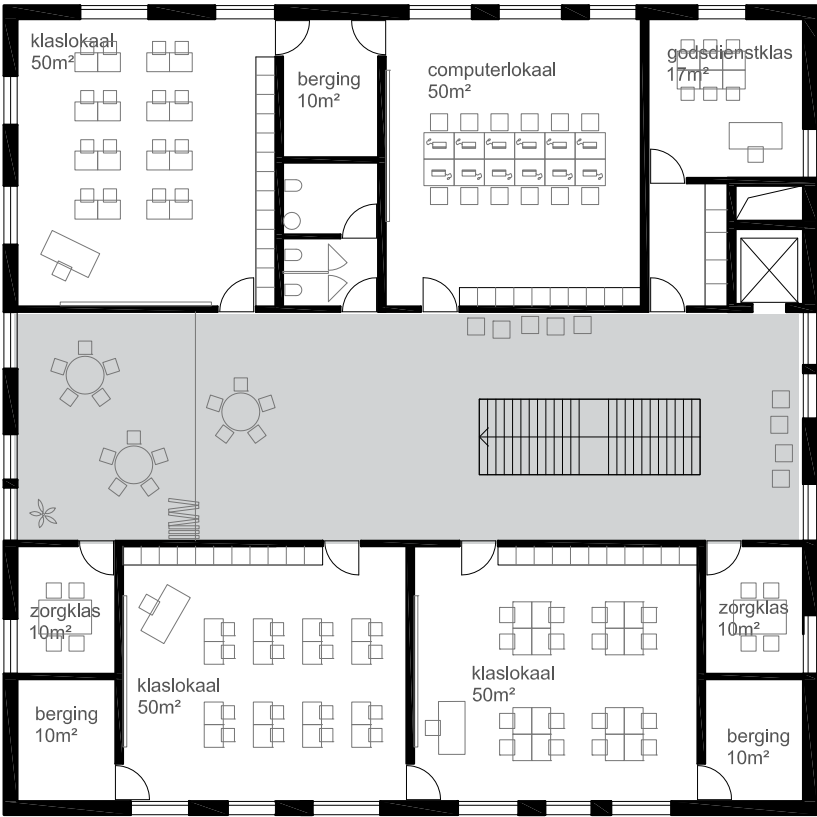


inbreiding

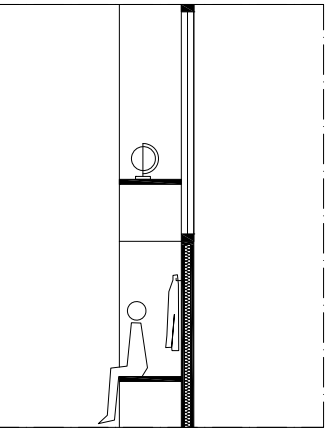


Zitbank + kapstokken

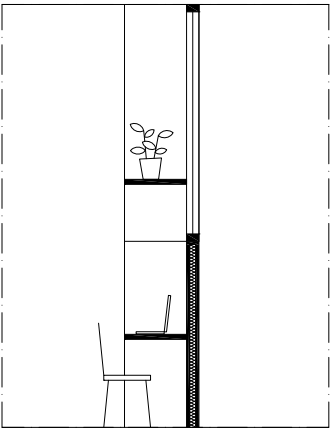


Werknis

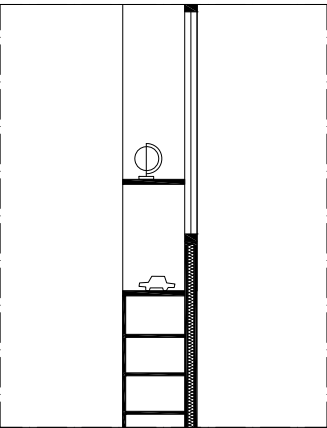

Diepe kast

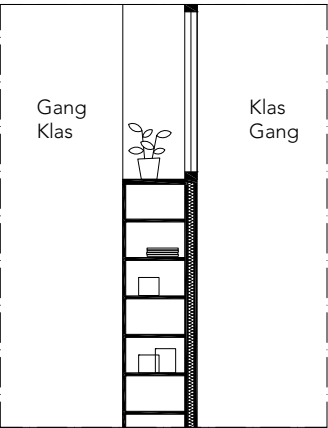



Hoge kast

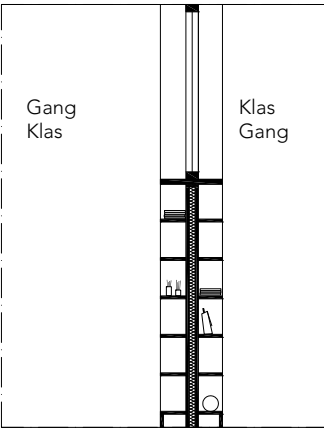


2-zijdige bediende kast

variabele kastenwand

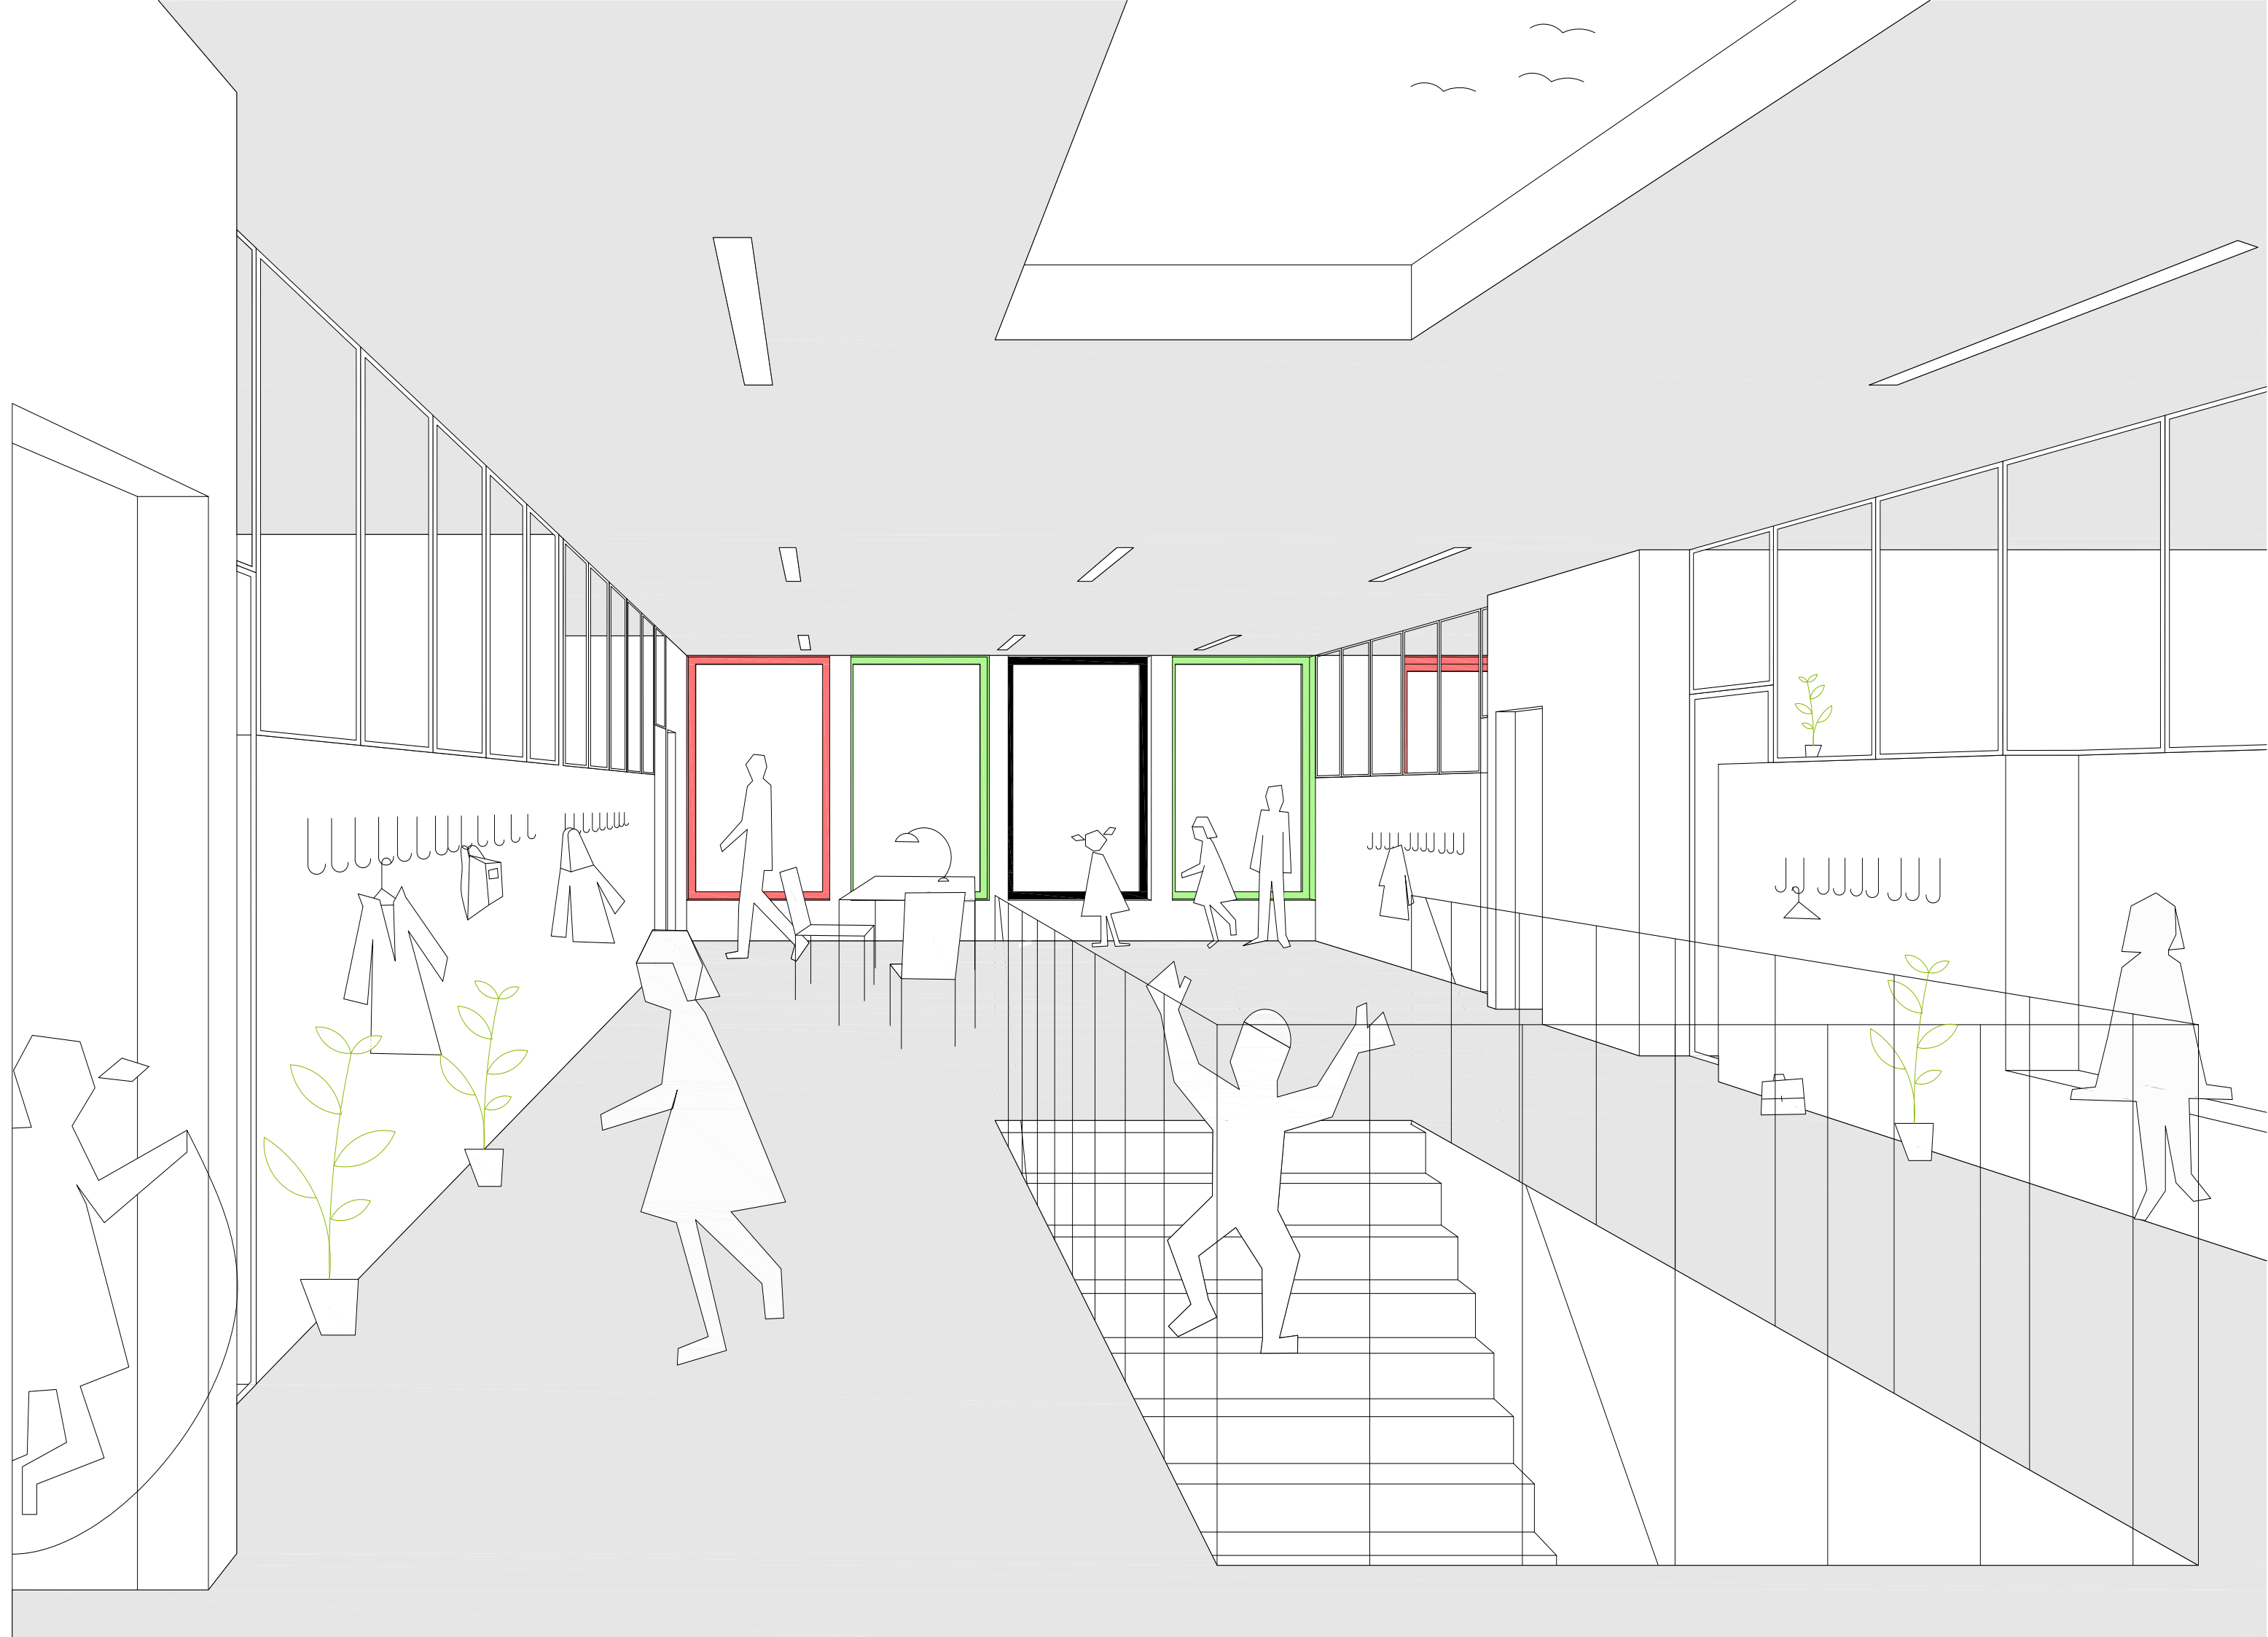

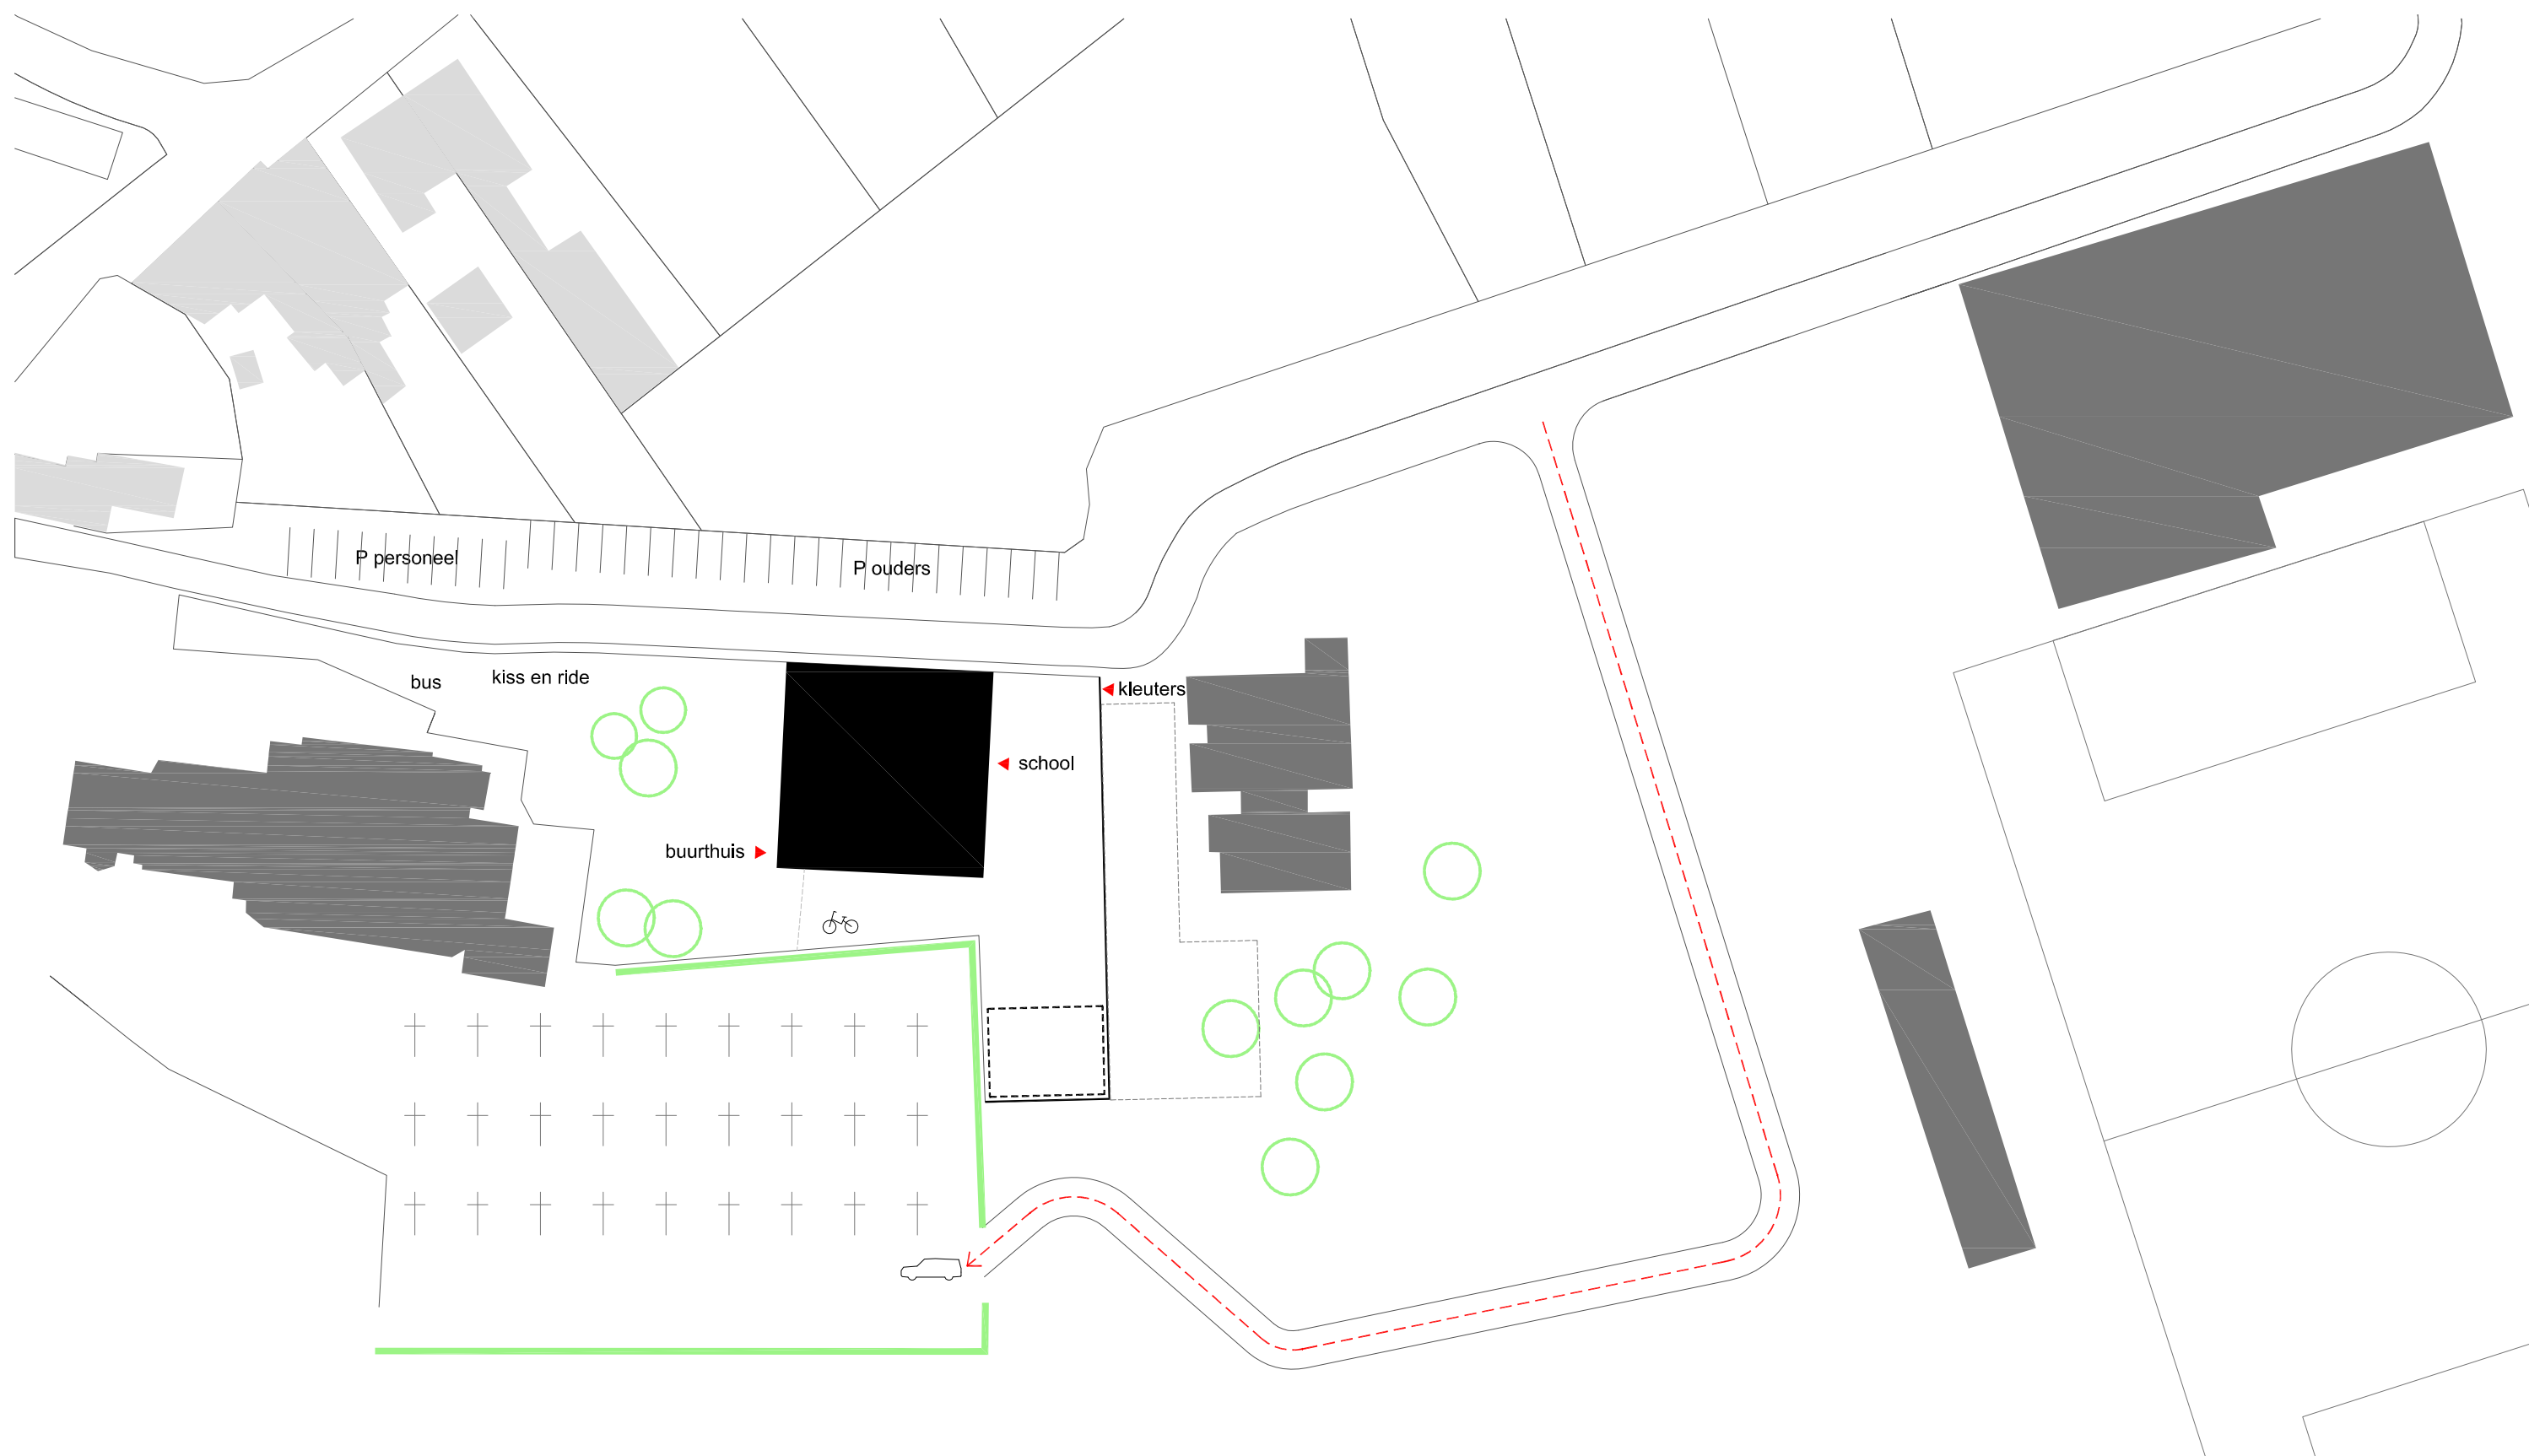

toegangen| circulatie

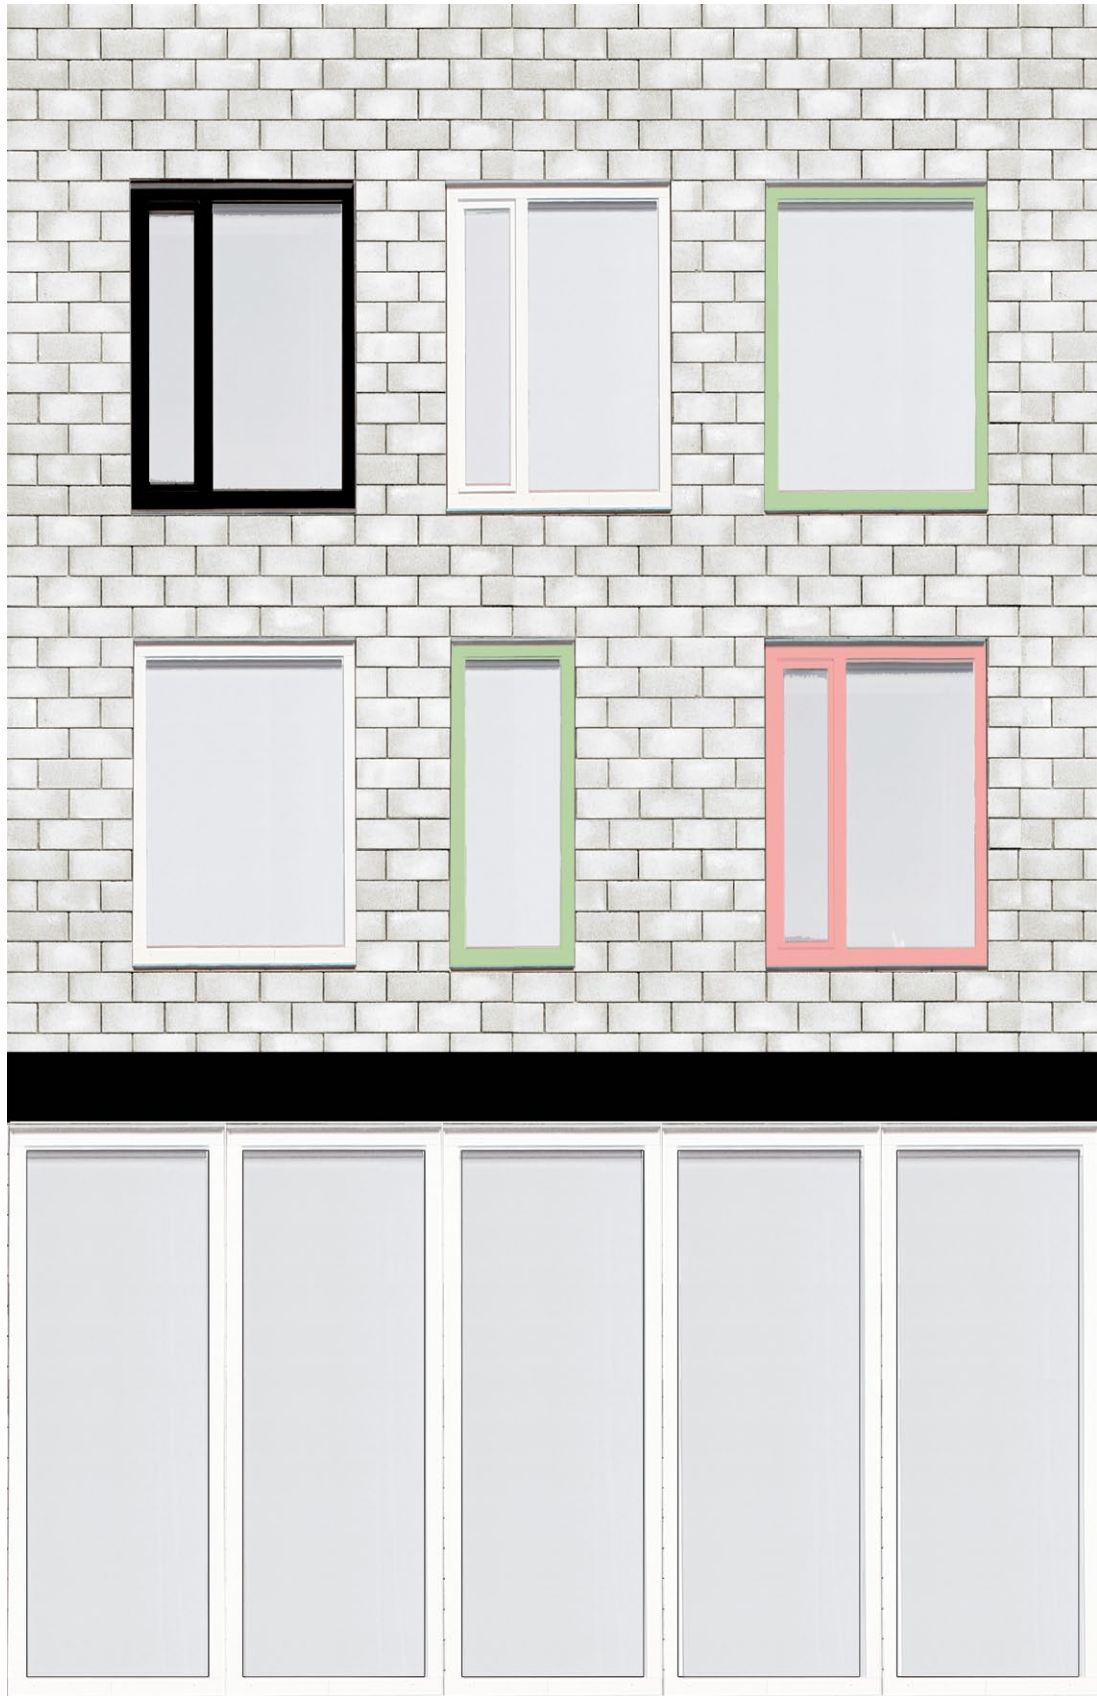

beheerste detaillering|materiaalgebruik



