

De Bloemenwinkel

FVWW-architecten

Dd. 19.12.22 - inspiratiedag meesterproef '22





Context



Nieuwpoortsesteenweg

VIVES
Inhoud
25, 30, 40, 50,1000





Wellington Golf

Begraafplaats Paster Pype

Oud Kerkhof

Nieuwpoortsesteenweg

Goedheidstraat

Orthodoxe Kerk HH
Kyrillos en Methodios

Kapsalon Suzy

Dokter Verhaeghestraat

Ruby frituur

Vandeveld Hugo
en Marc vof

James Ensor

Vandekerckove

Dokter Verhaeghestraat

Werkzaamheidstraat

Goedheidstraat

Verenigingstraat

Taxi Tiaz

Dokter Willems Juan

Seynhave / Maria

WZC Zorghotel

Logos Oostende-
Belettering, Car wrap...

Imen / Ouadi

Sanitrend

Houthoofd Carol

Koch Kevin

De Plancke Serge

Kameofly
Cadeauwinkel

Chocolaterie Petra's

Bombay Shop

JoMaPix Fotografie



Westerkwartier



Westerkwartier







Westerkwartier

“... Onze woonprojecten faciliteren de meest basale dingen des levens, de gewonigheid. Gewonigheid is geen banaliteit, maar zorgvuldig vormgegeven verblijven waarin het leven zich doorheen de tijd kan ontvouwen....”



Huiselijk tafereel uit het Westerkwartier

“... Onze woningen garanderen privacy, geborgenheid en de mogelijkheid om je als individu even af te zonderen. Veel aandacht gaat naar het raakvlak tussen privaat en publiek. Ramen, buitenruimtes, luifels en inkomportalen ontwerpen we als grens en bindmiddel. Onze woongebouwen zijn rustige achtergronden in de openbare ruimte.....”

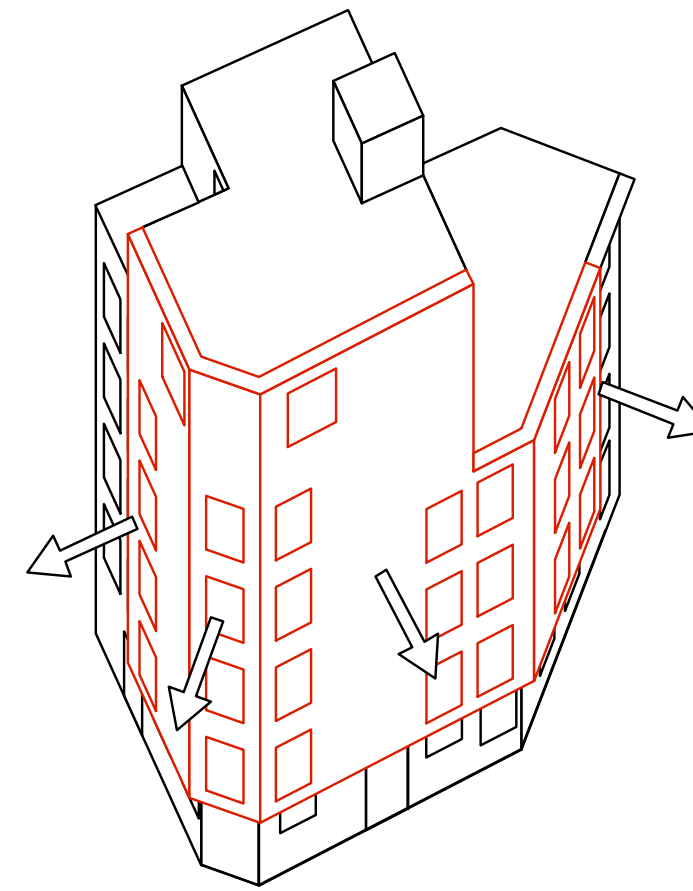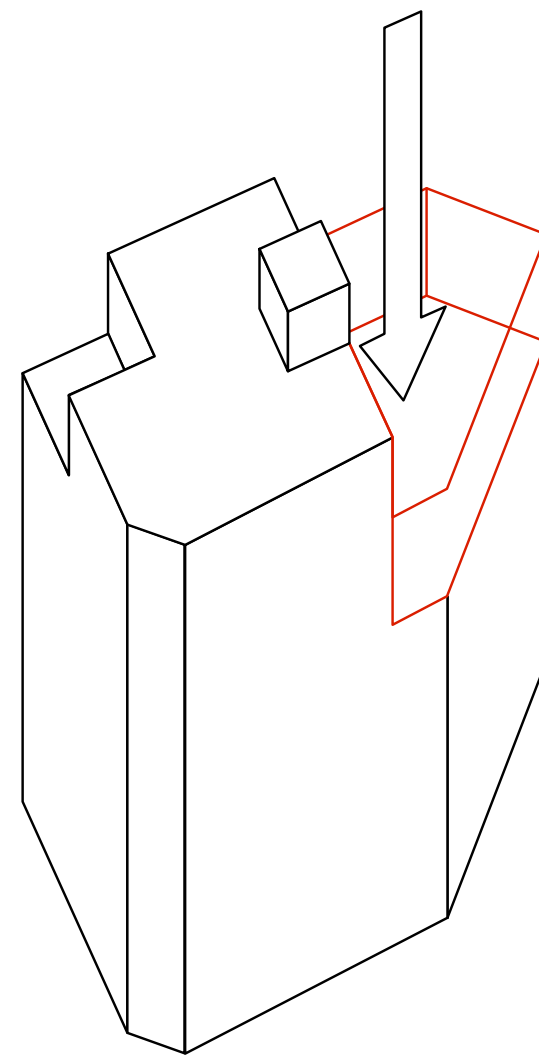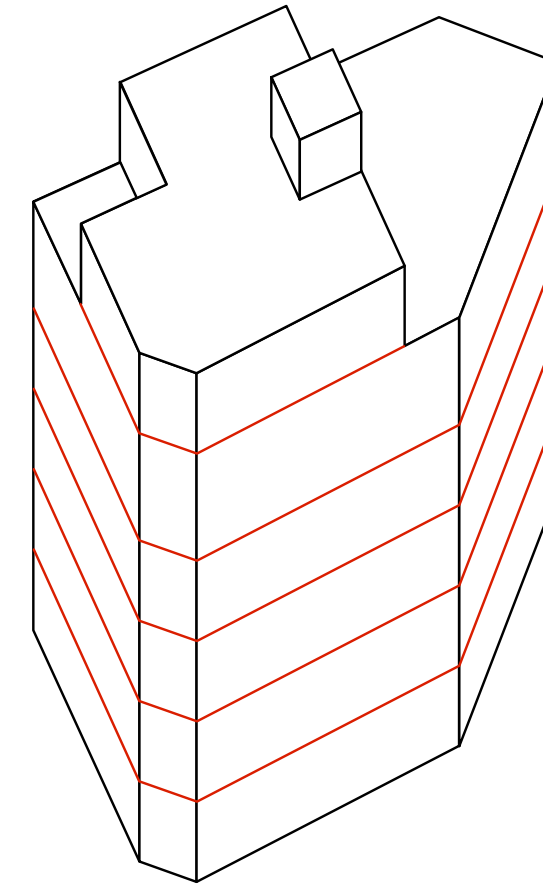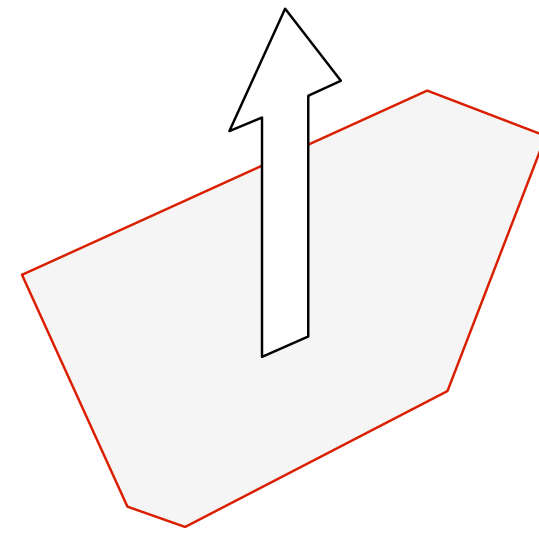

Volumetrie



Gevel Nieuwpoortsesteenweg
Schaal: 1:100

1



Gevel Goedheidstraat
Schaal: 1:100

2















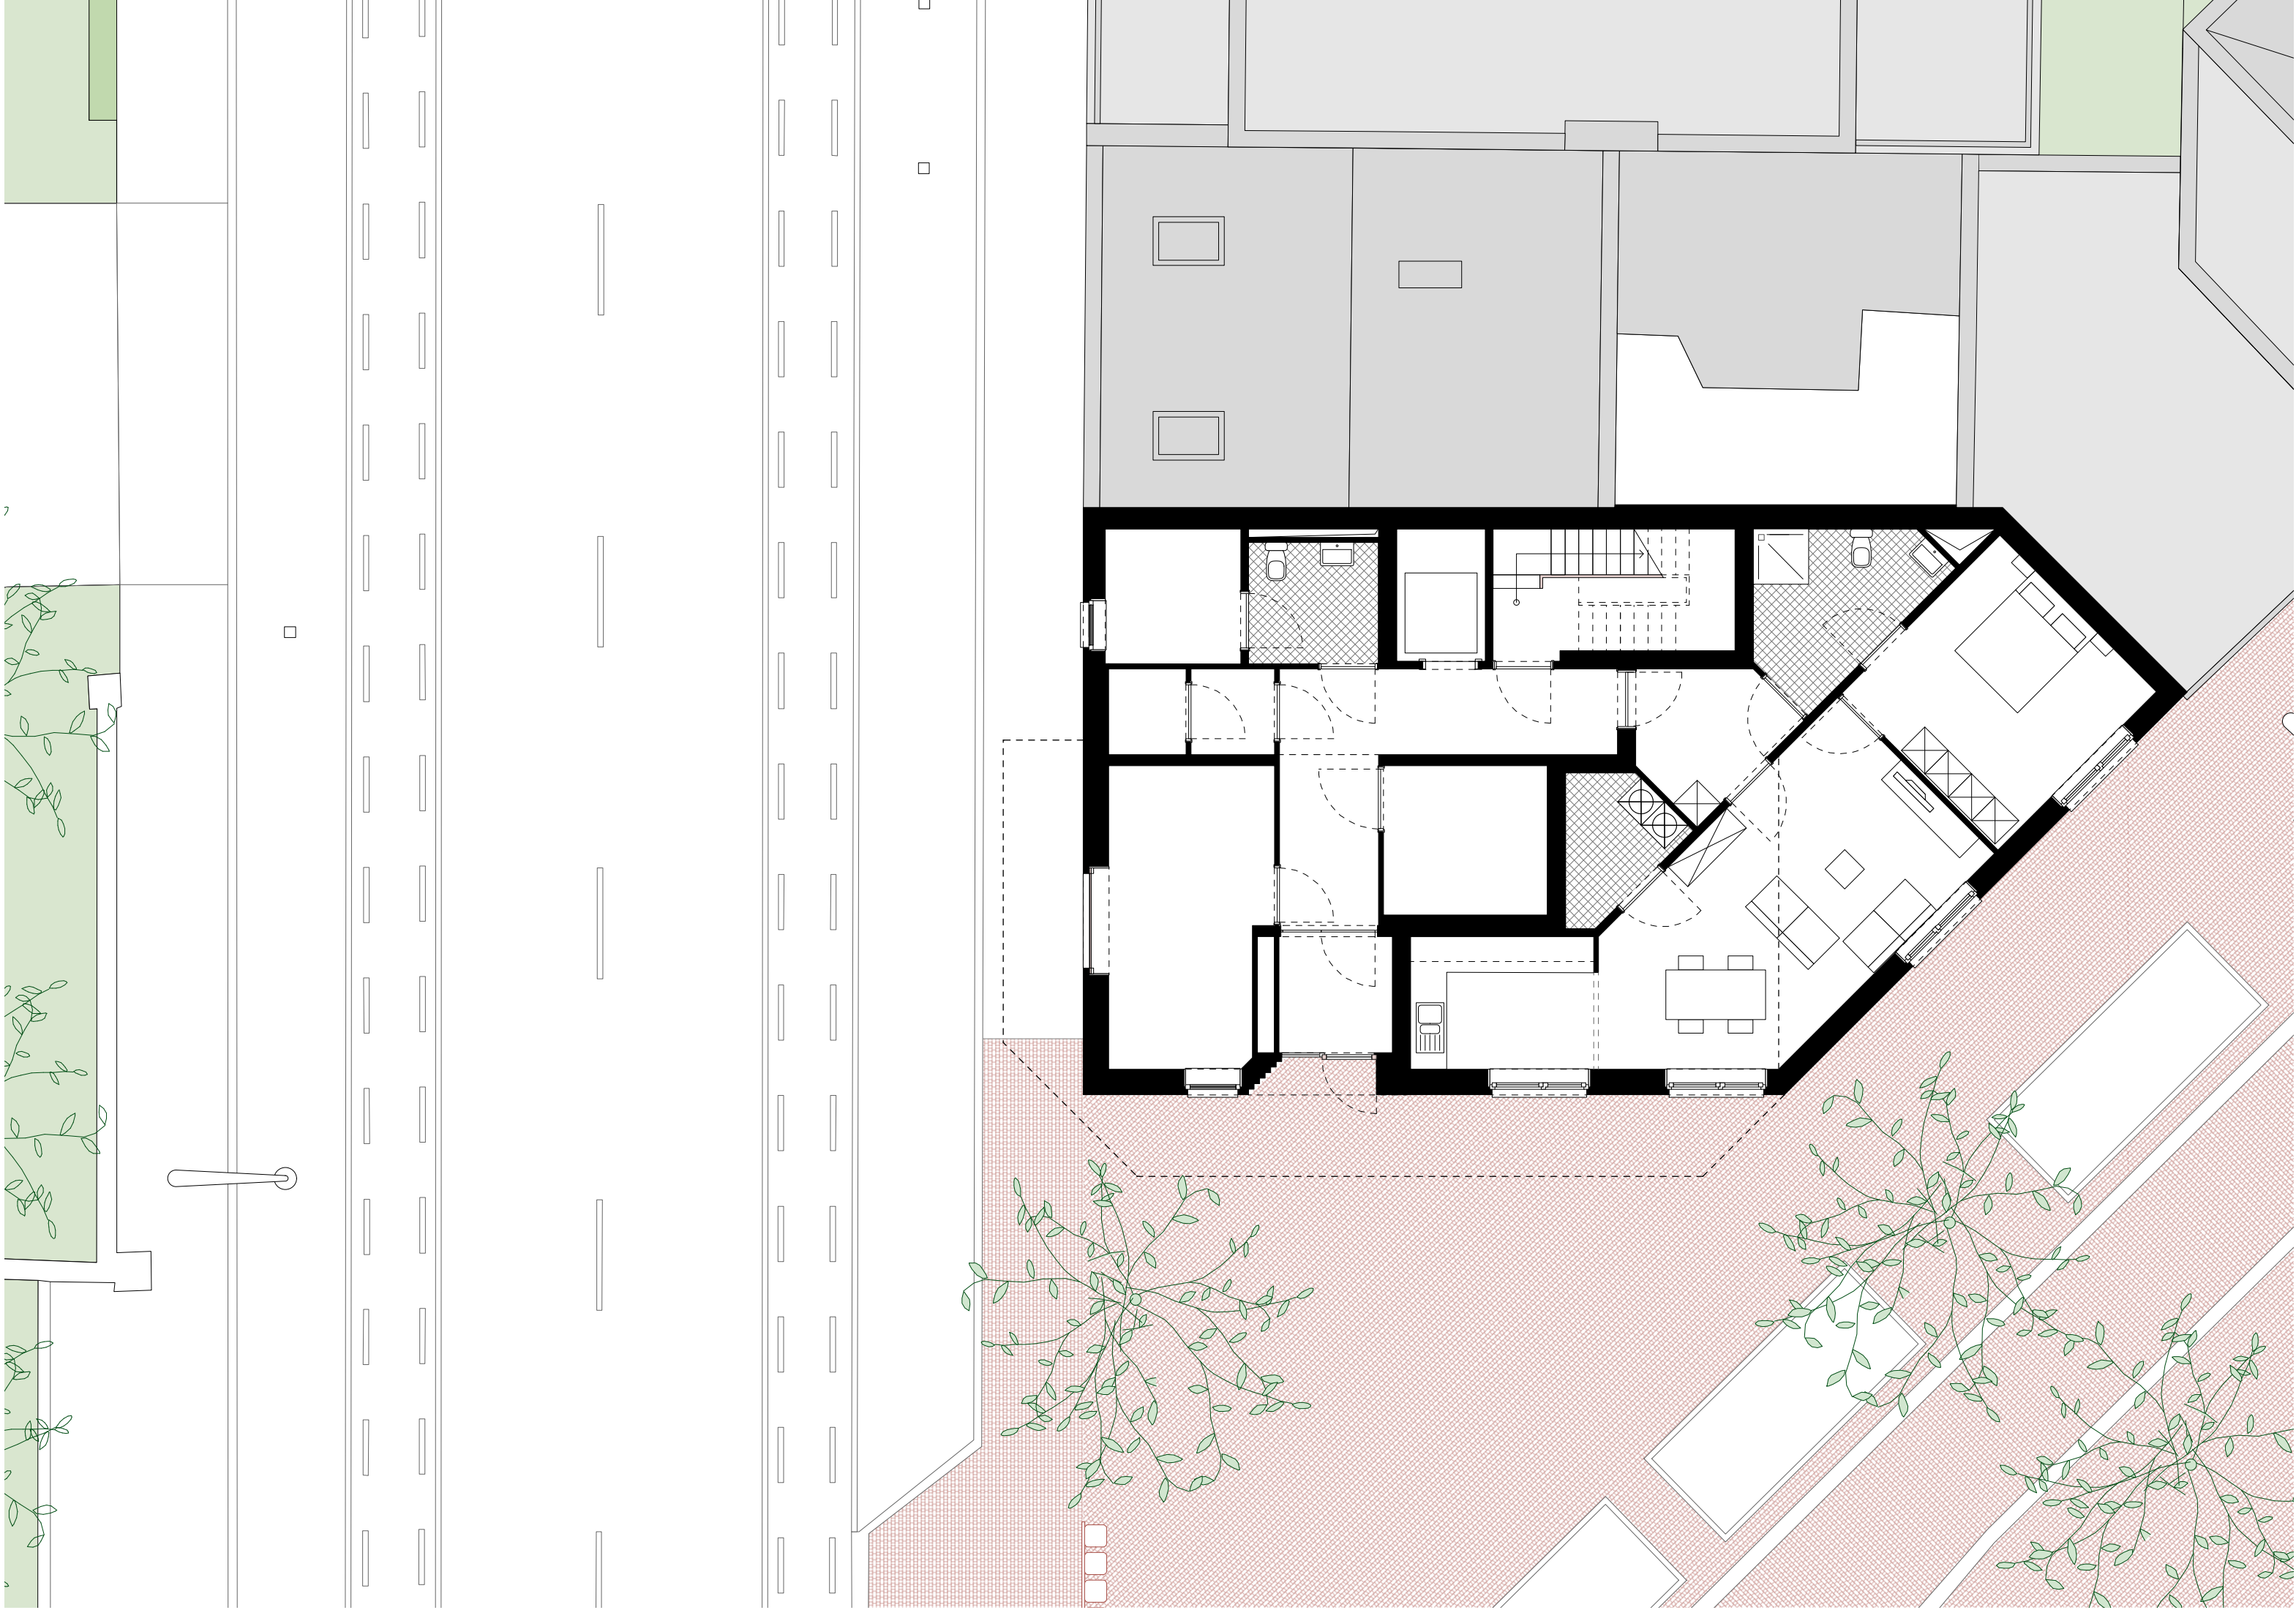

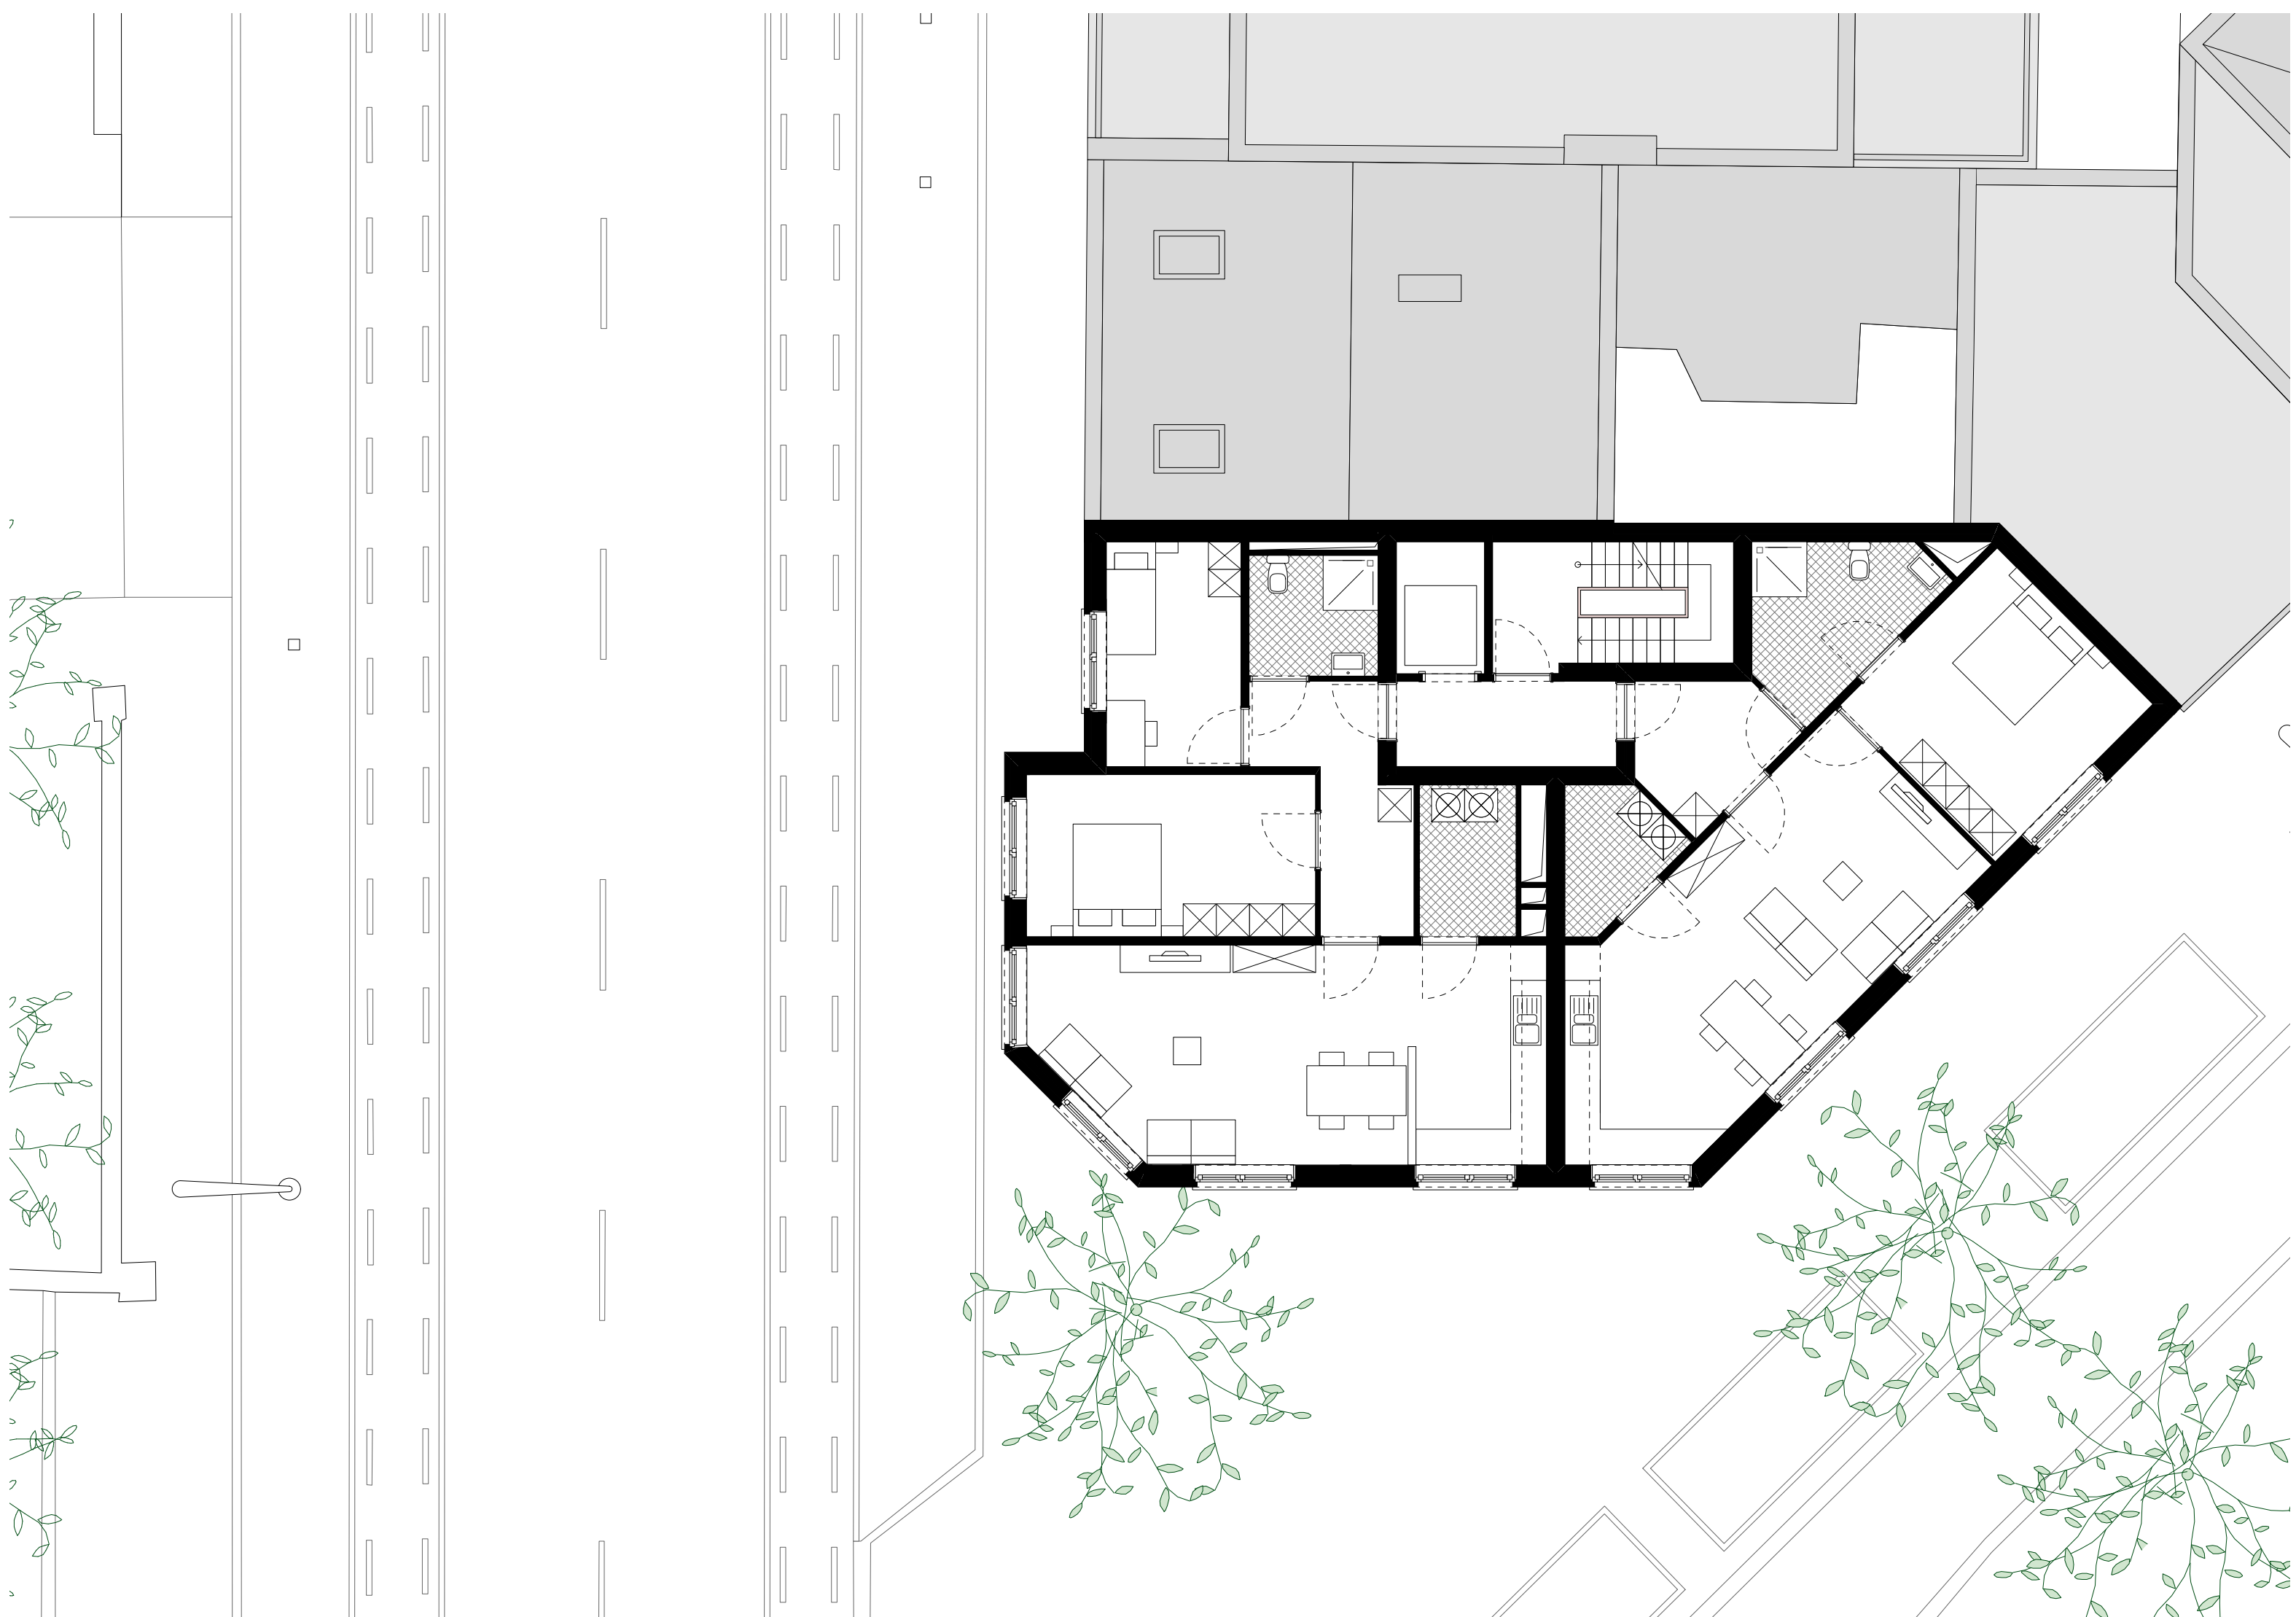


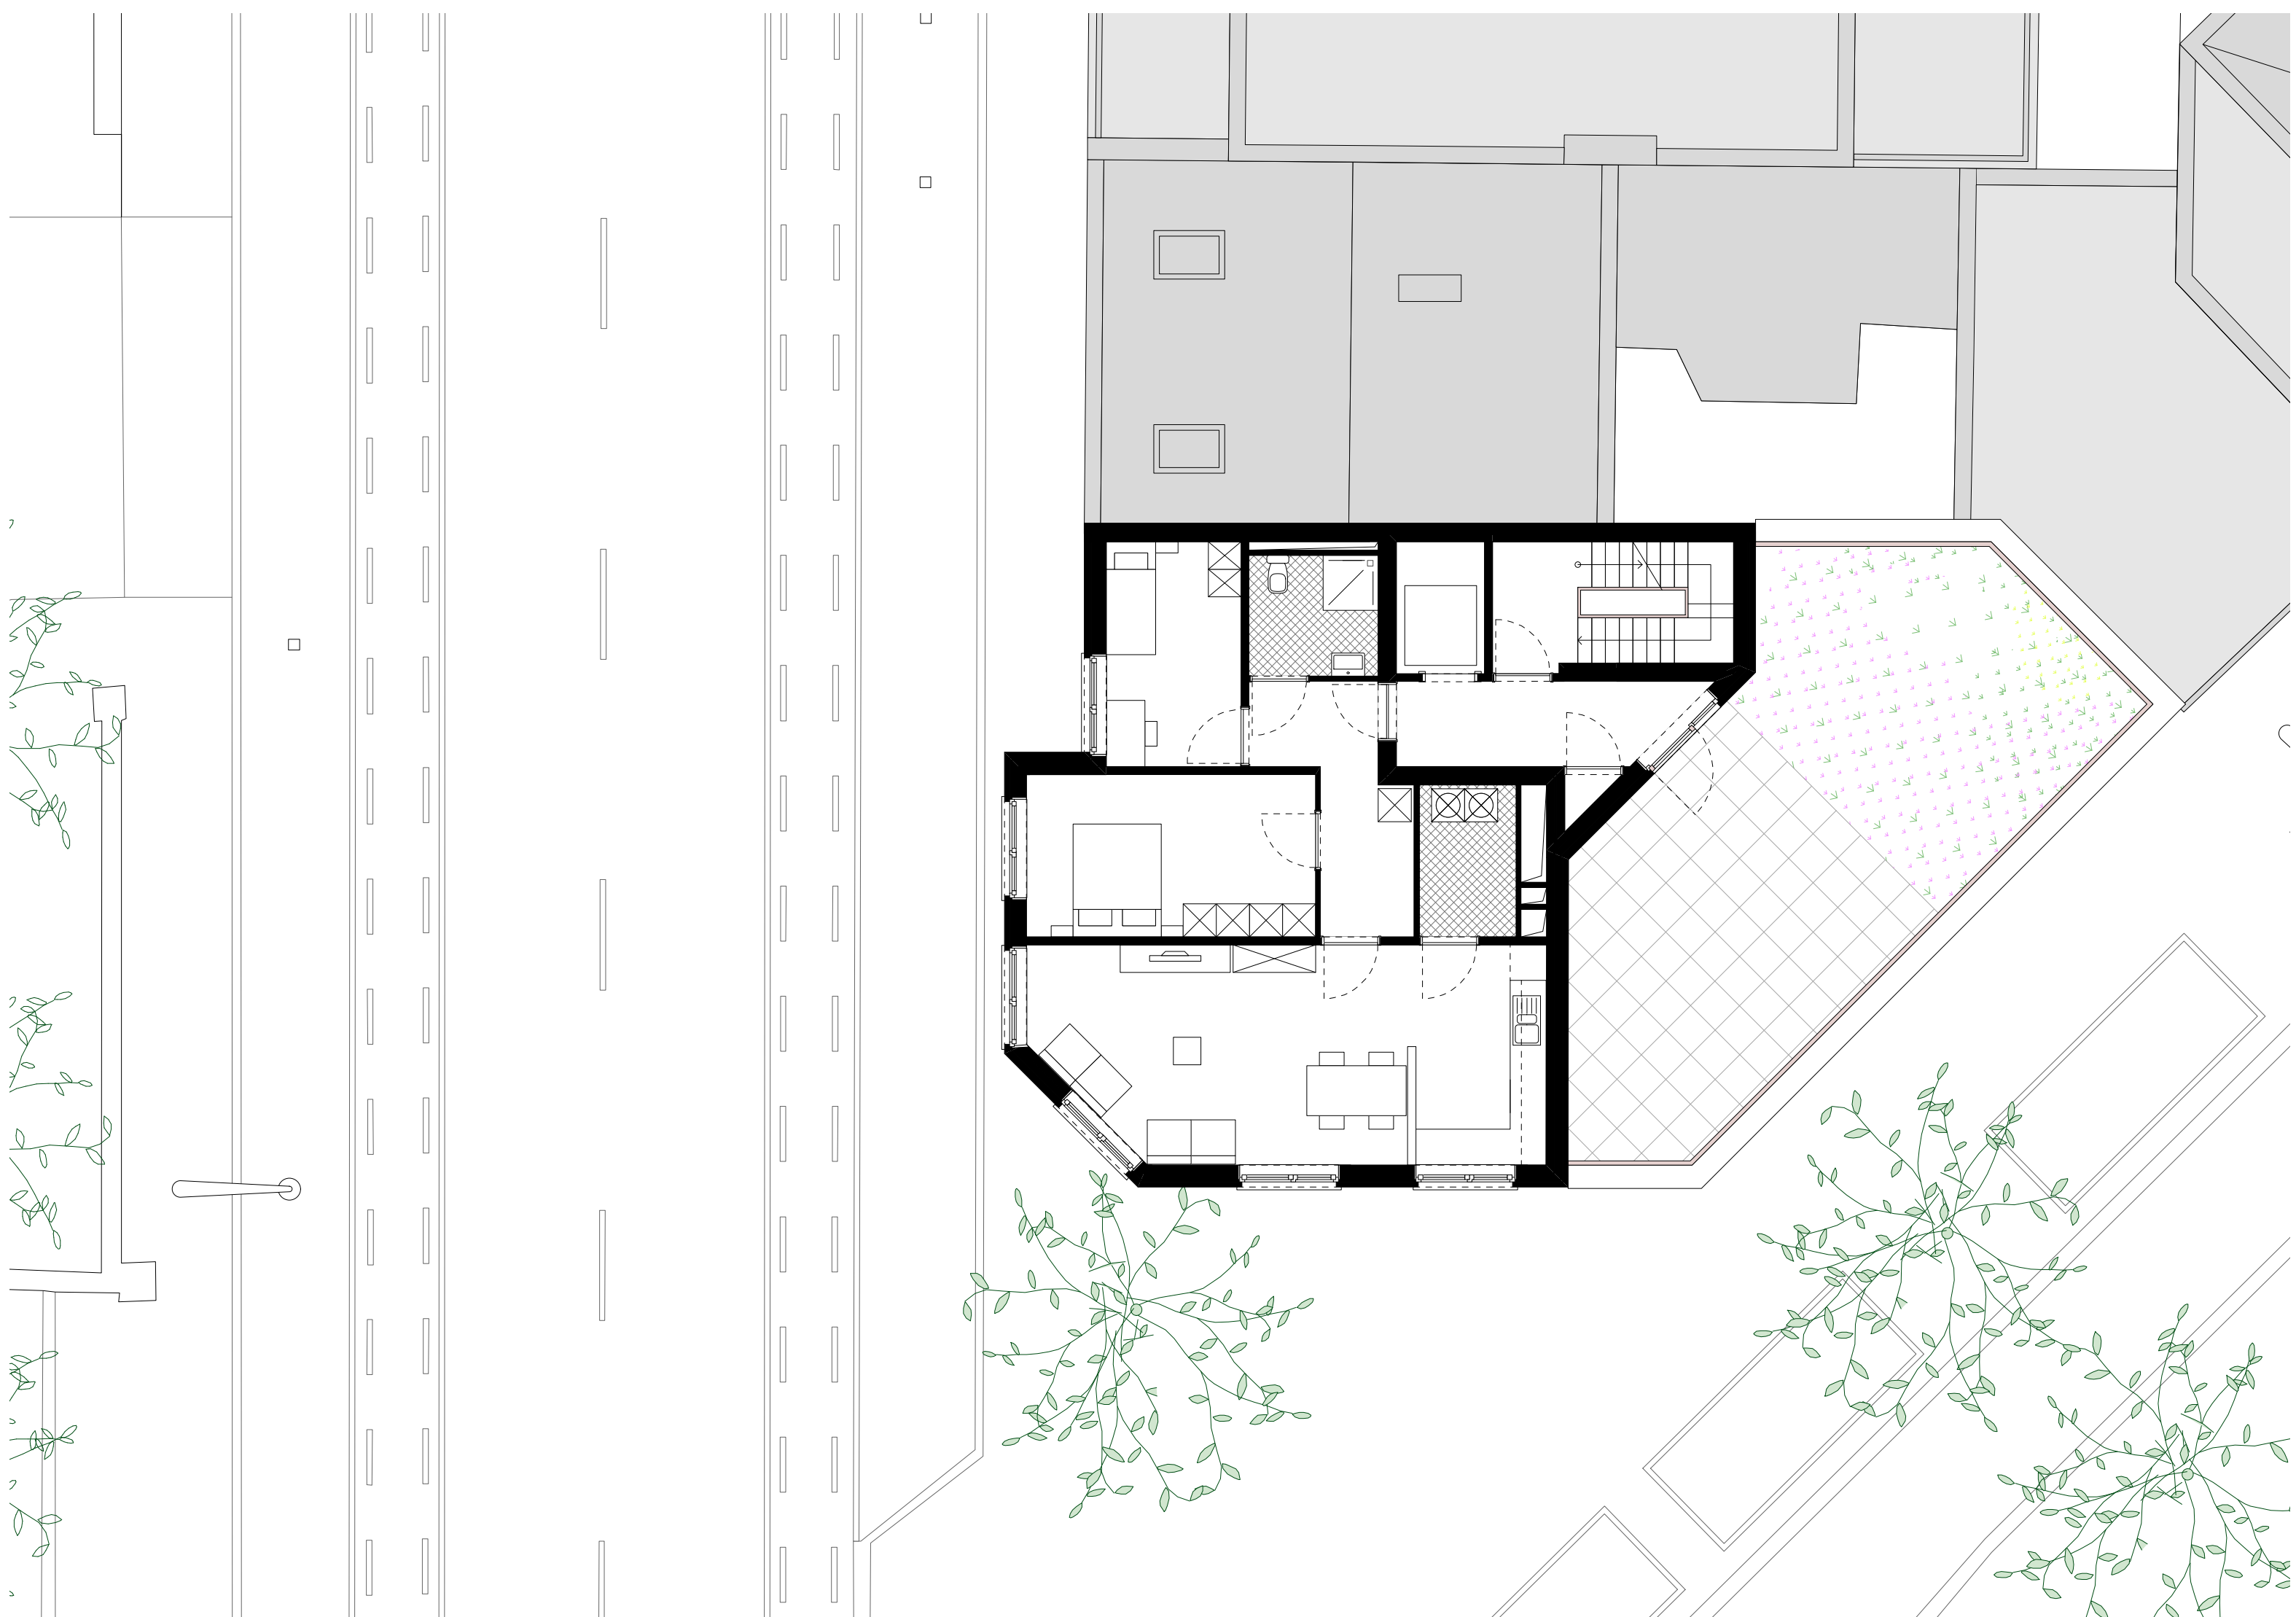

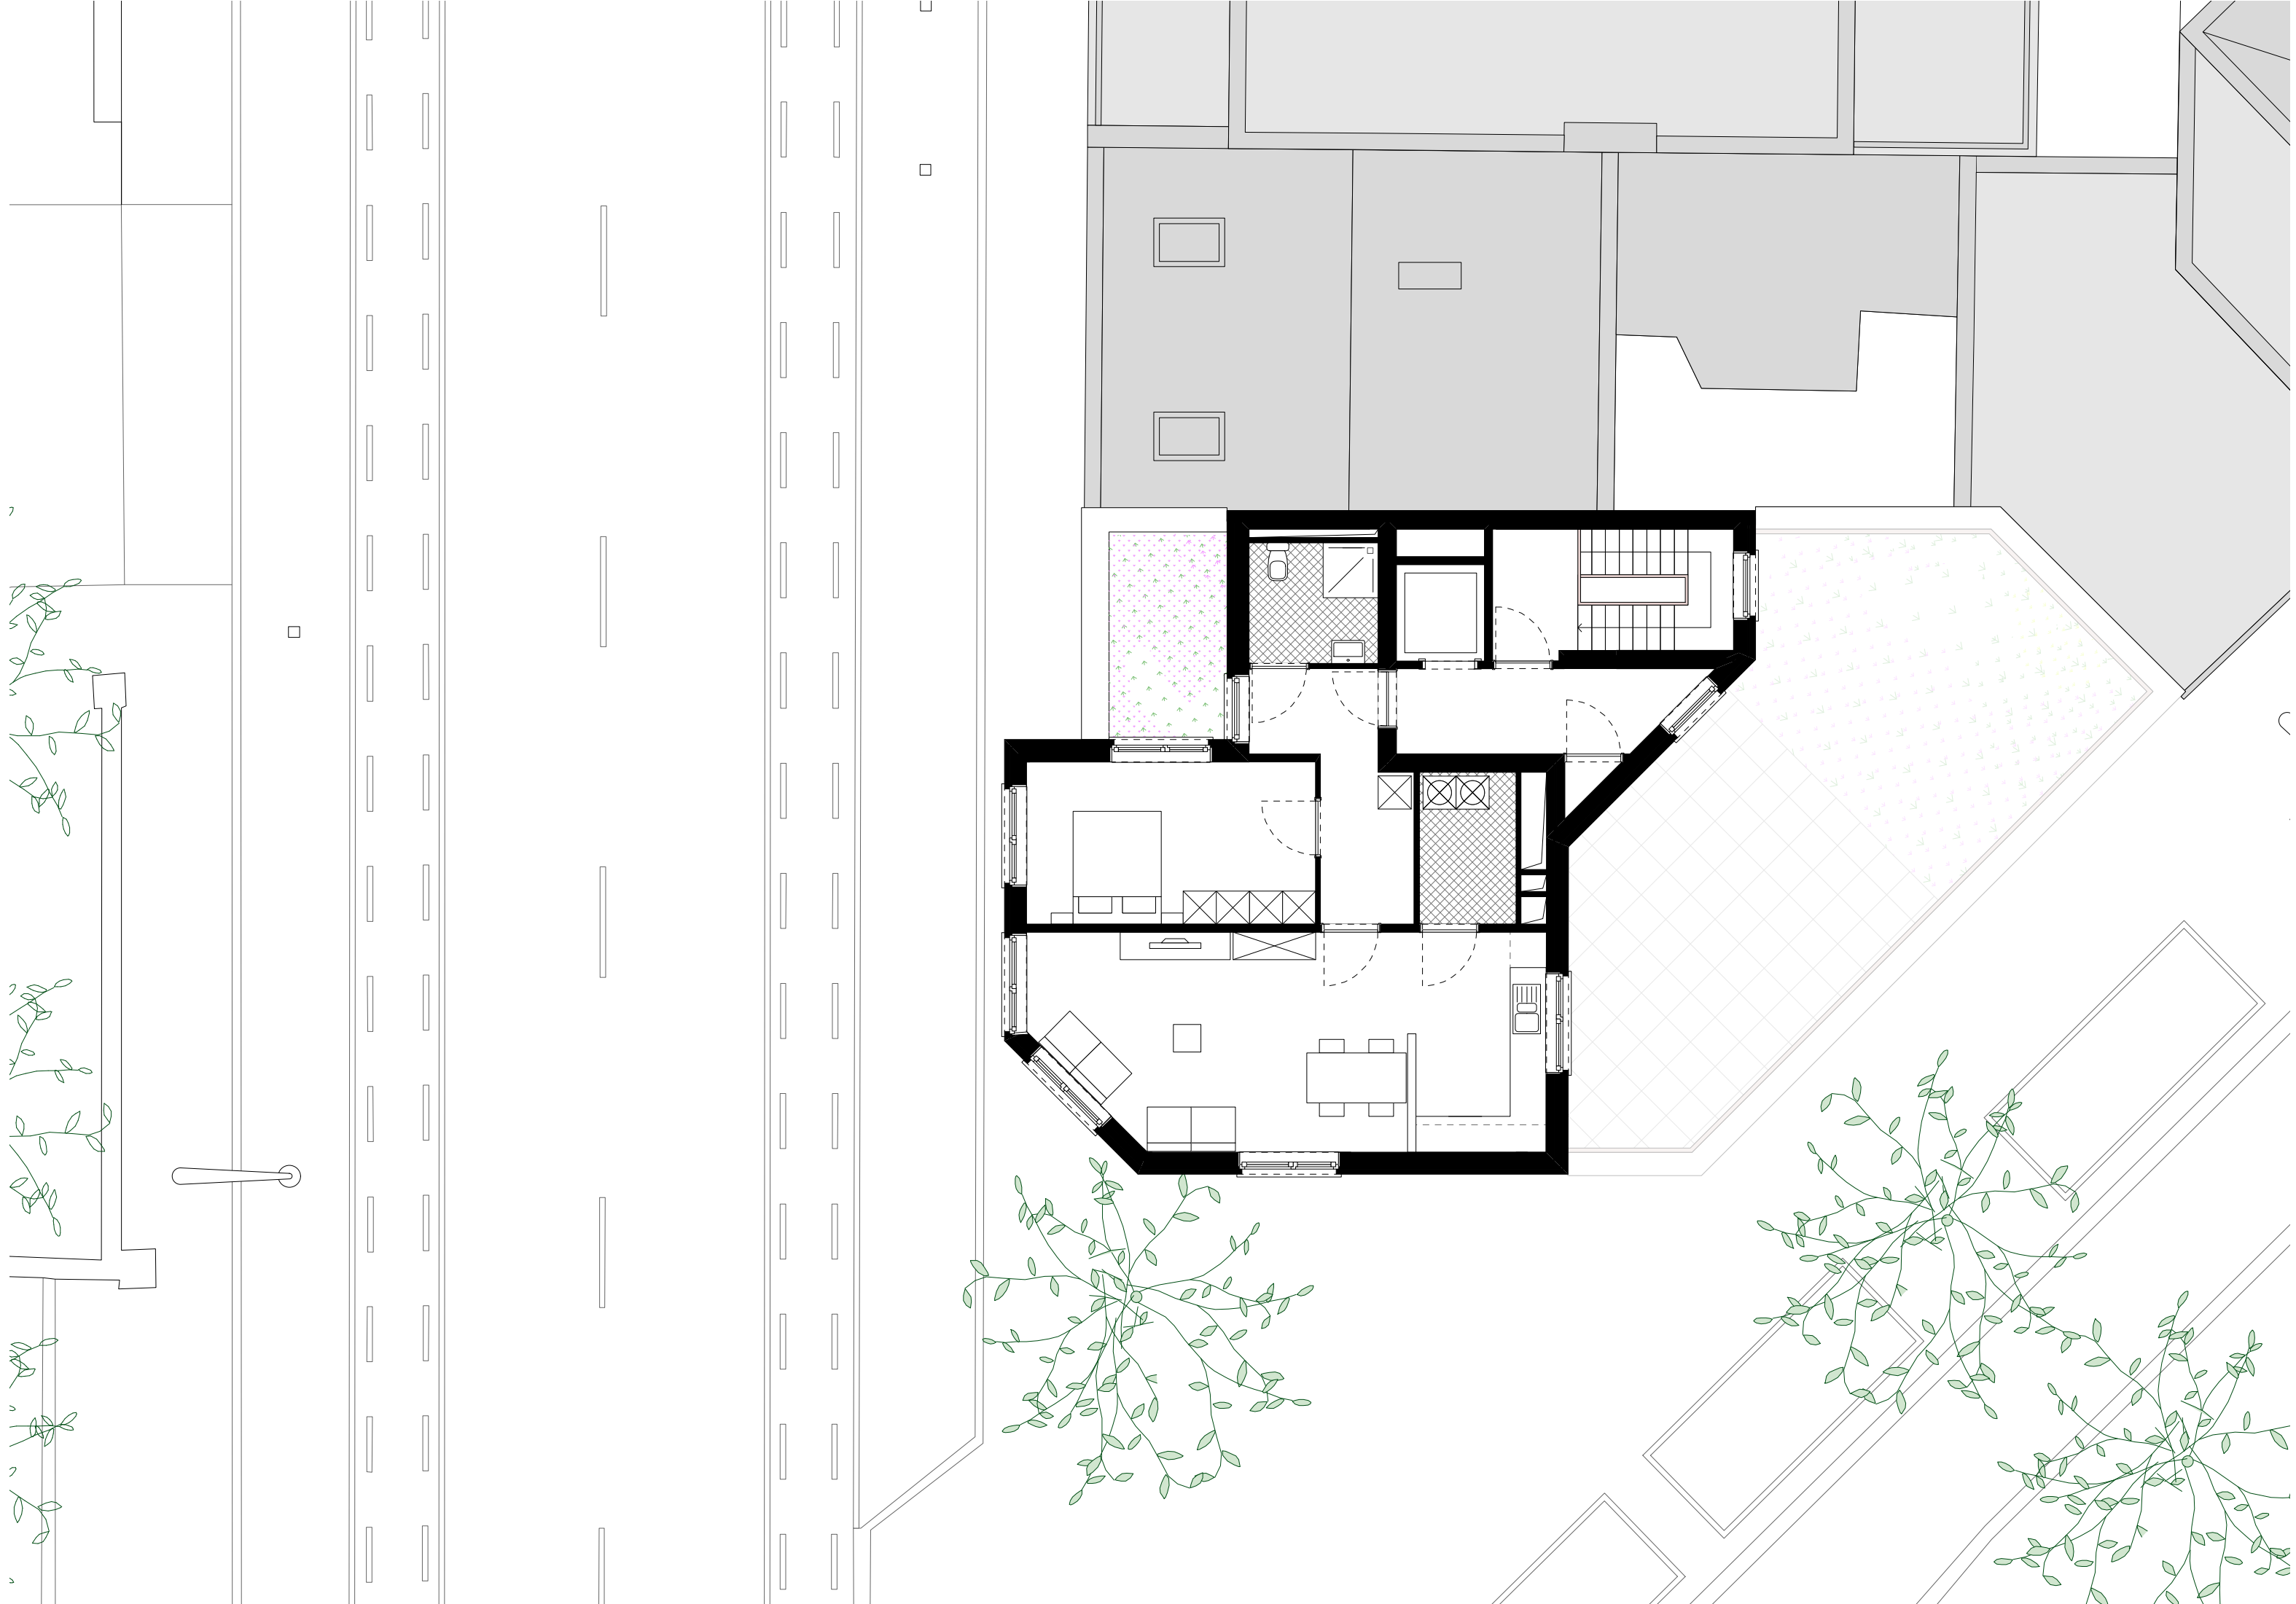





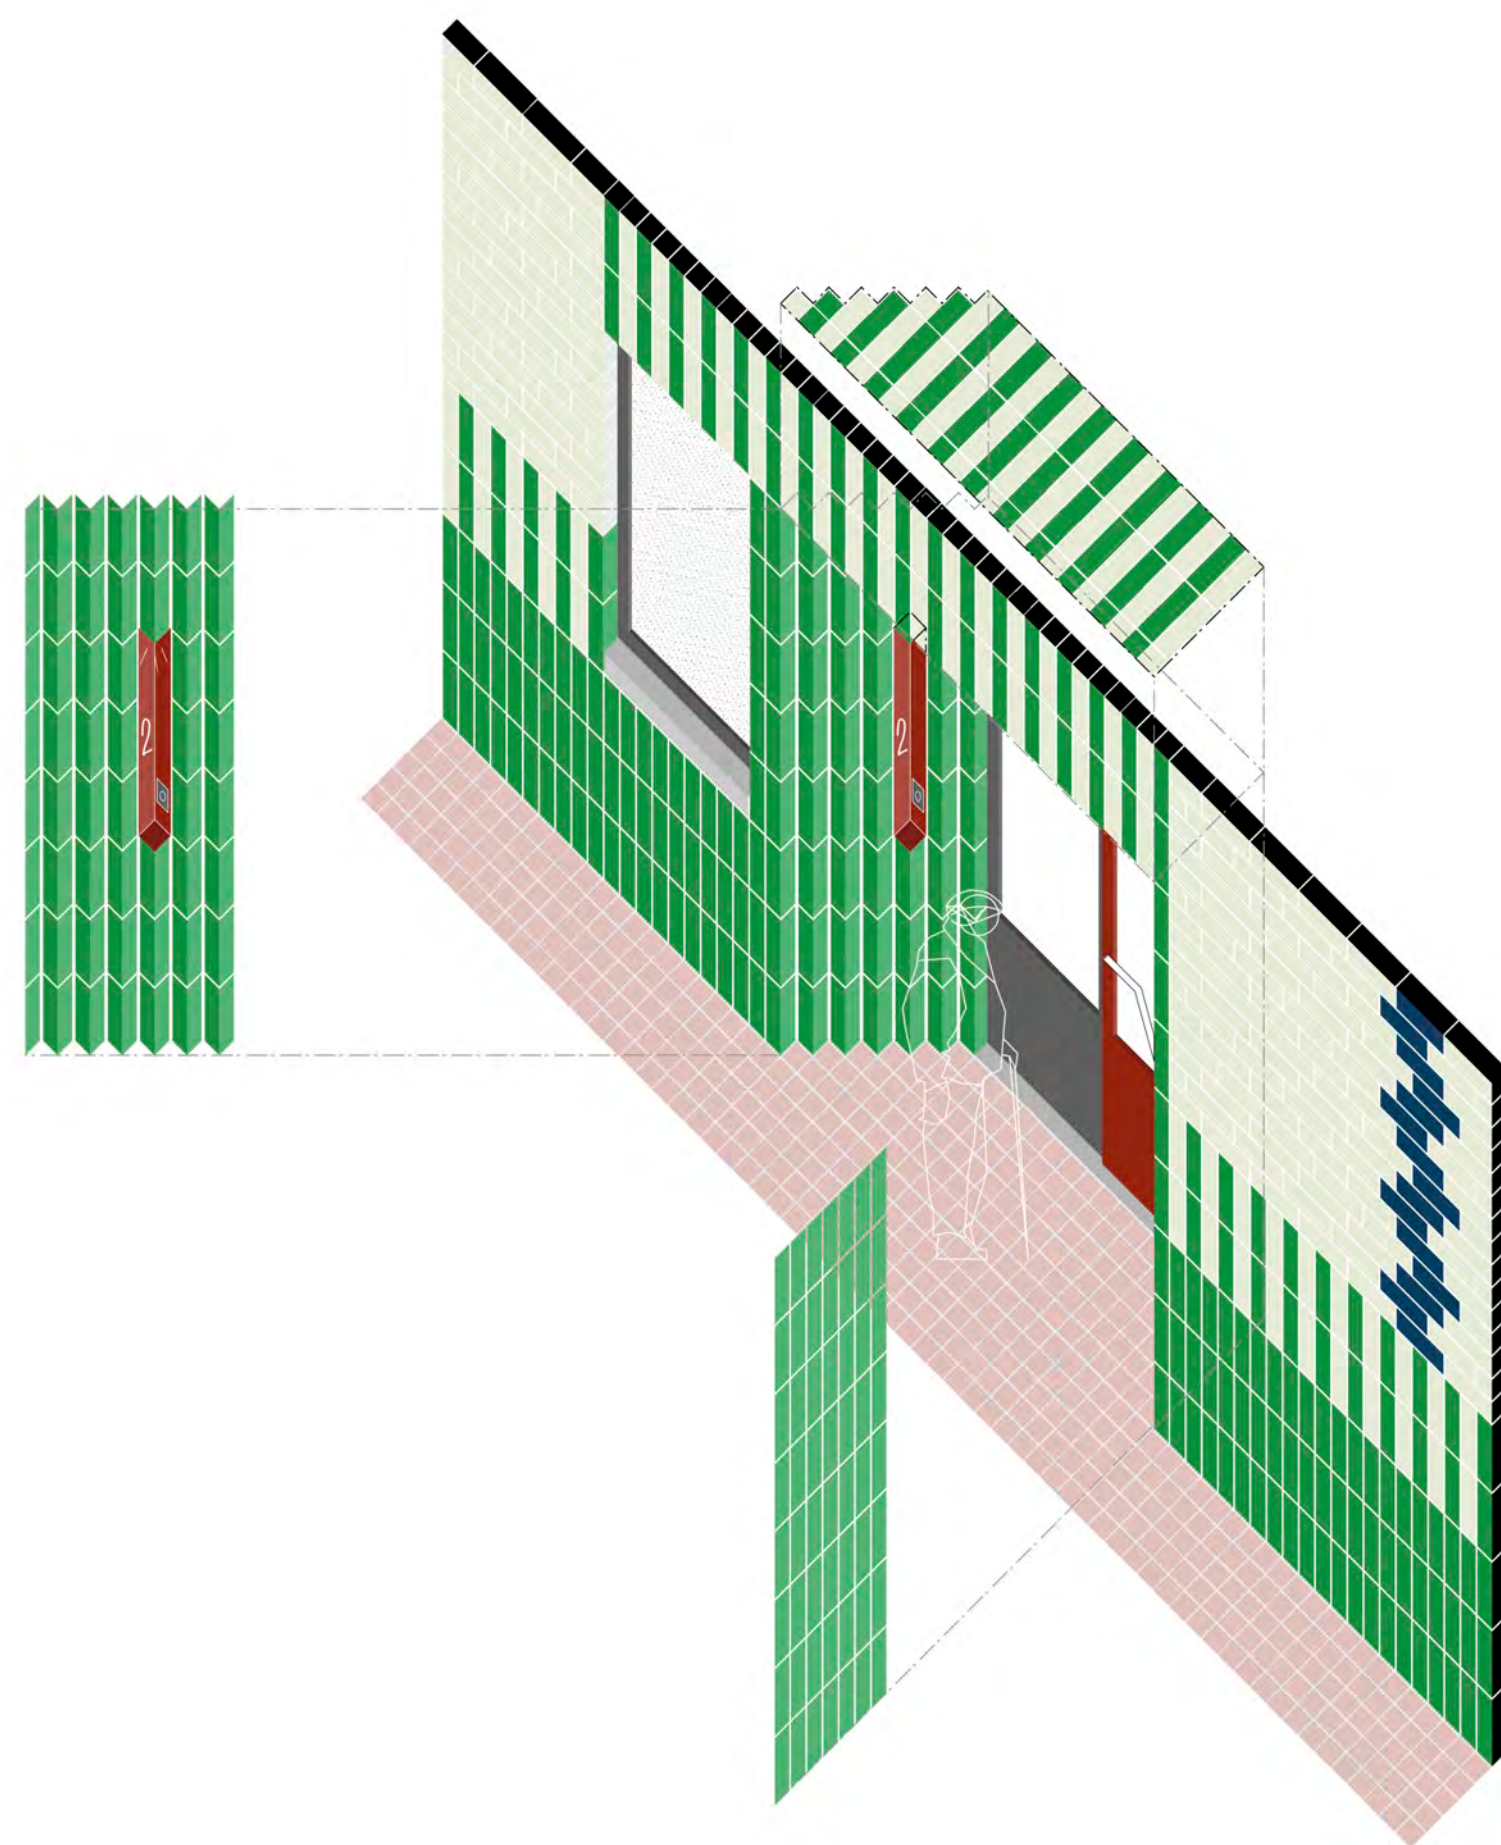
















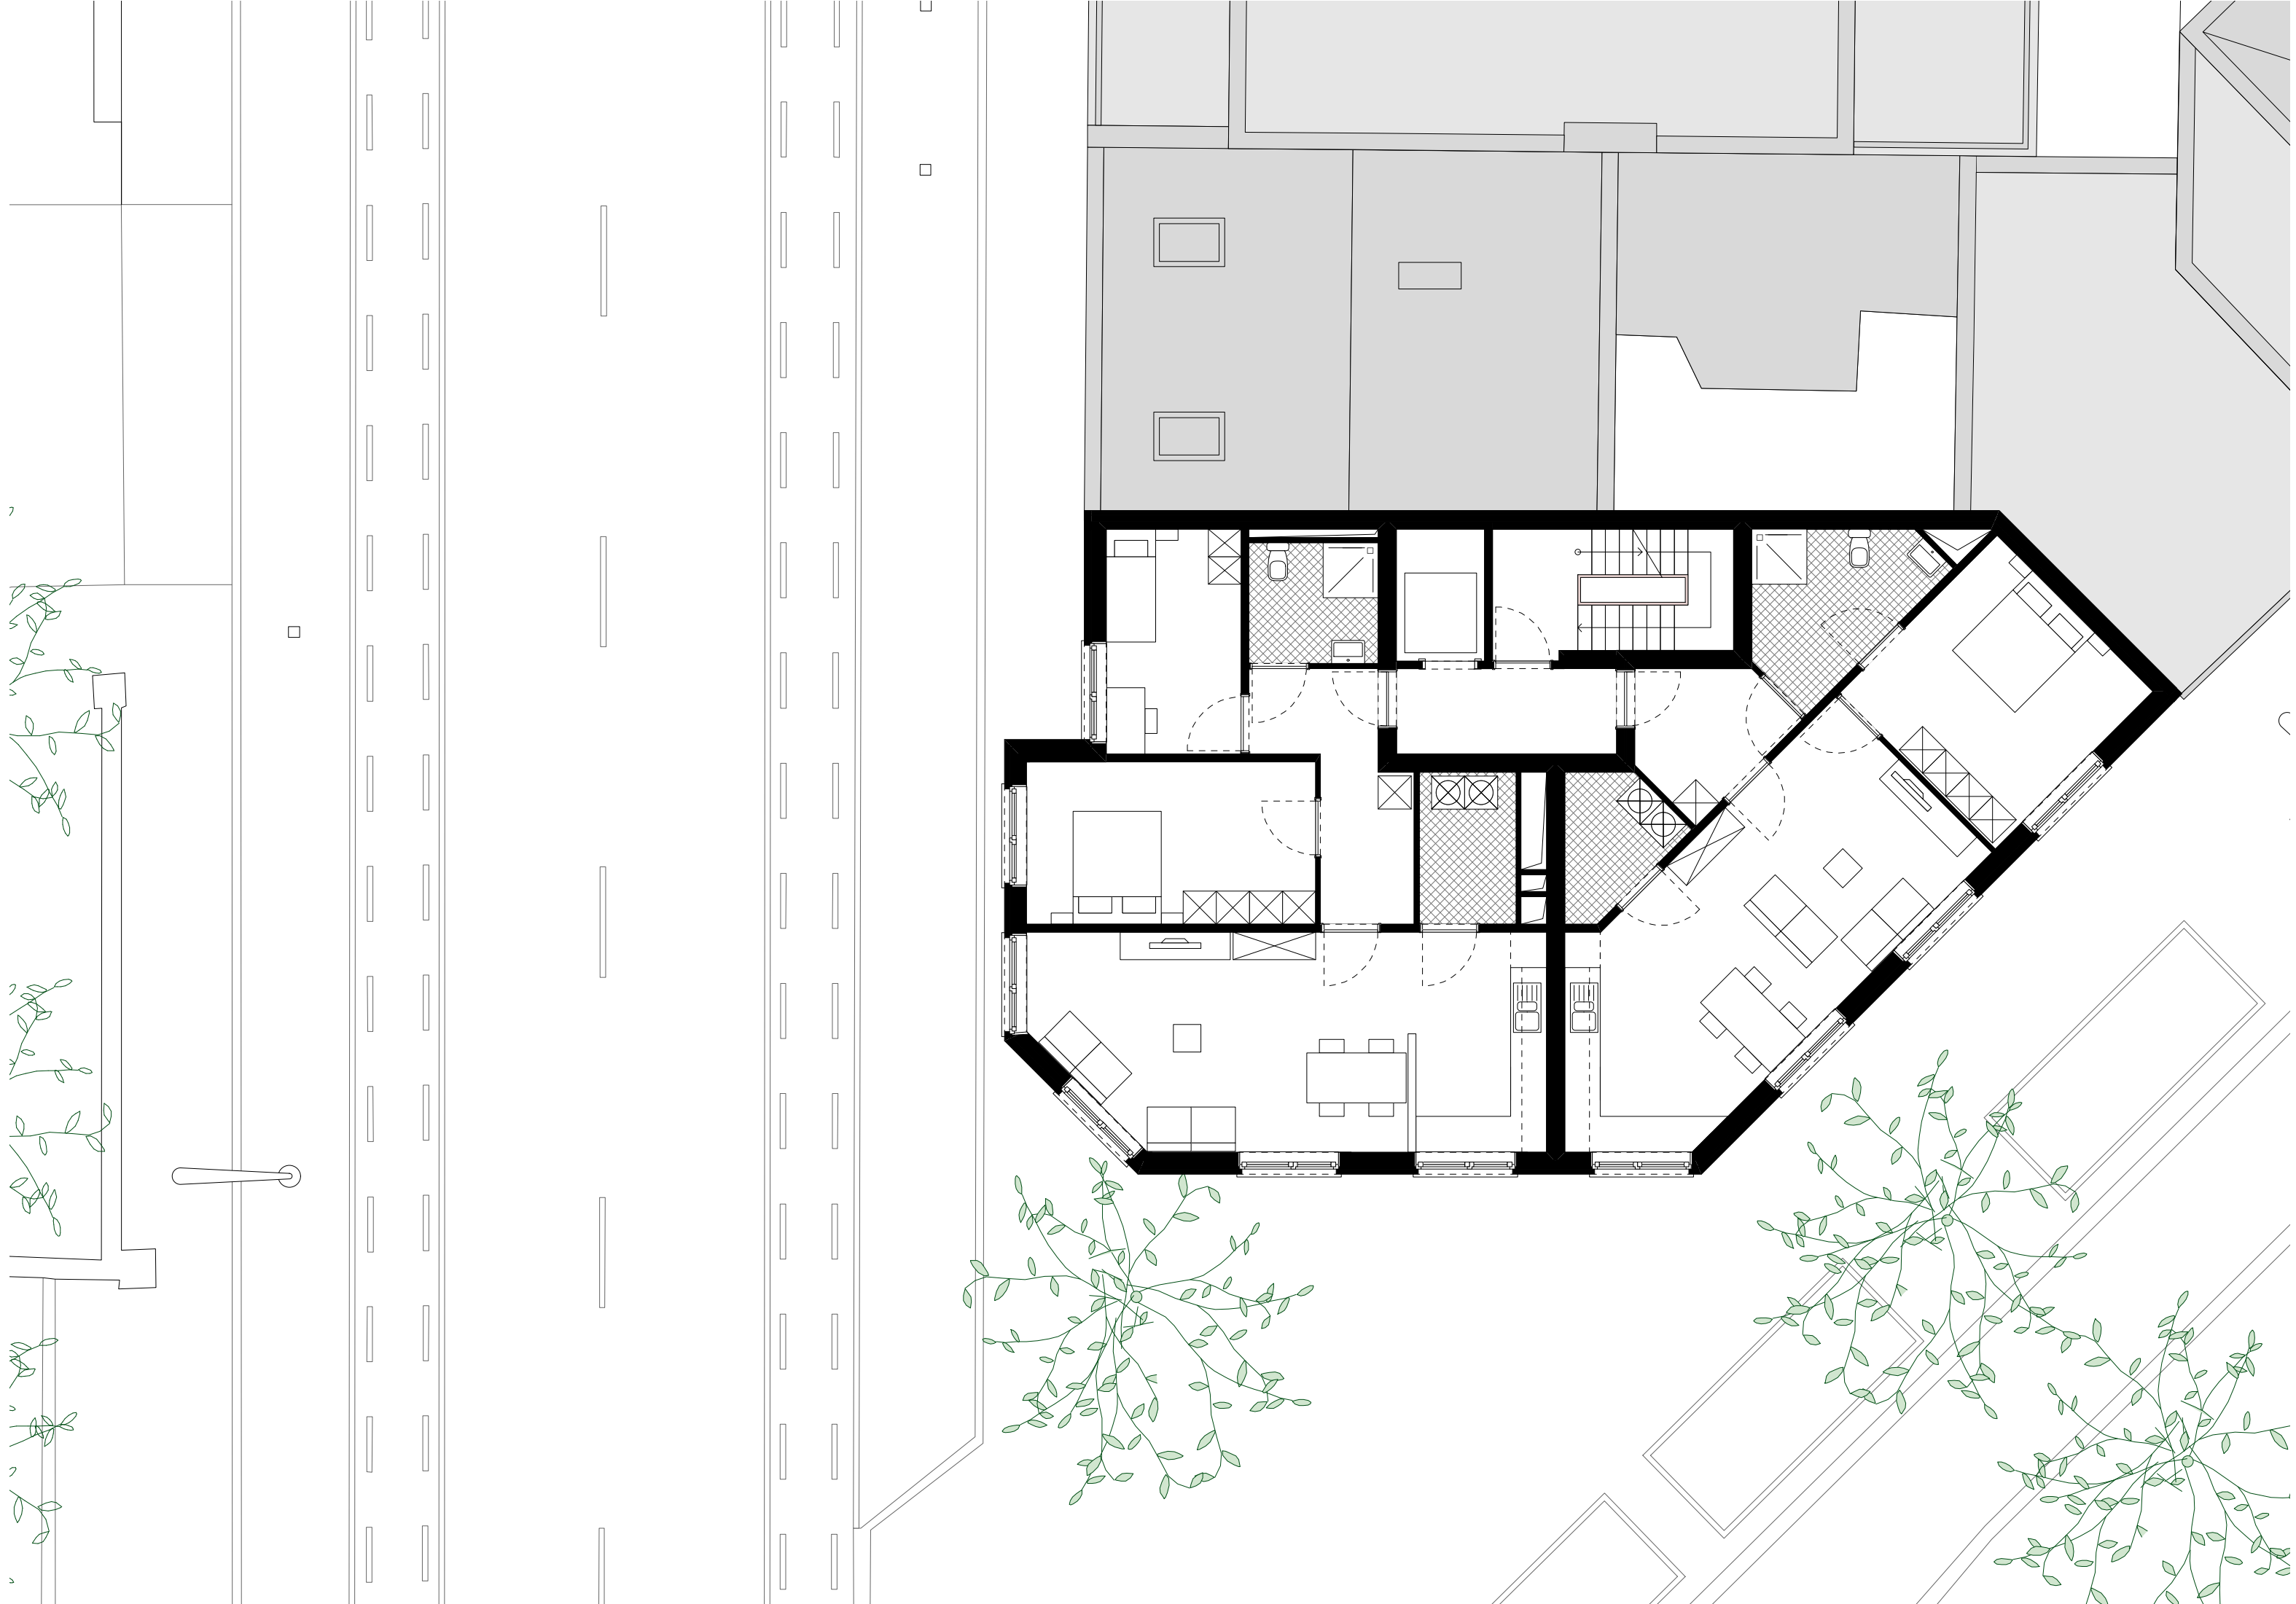





‘Both slept longer than intended’
neonsculptuur door Dennis Tyfus















FWW